


A

E

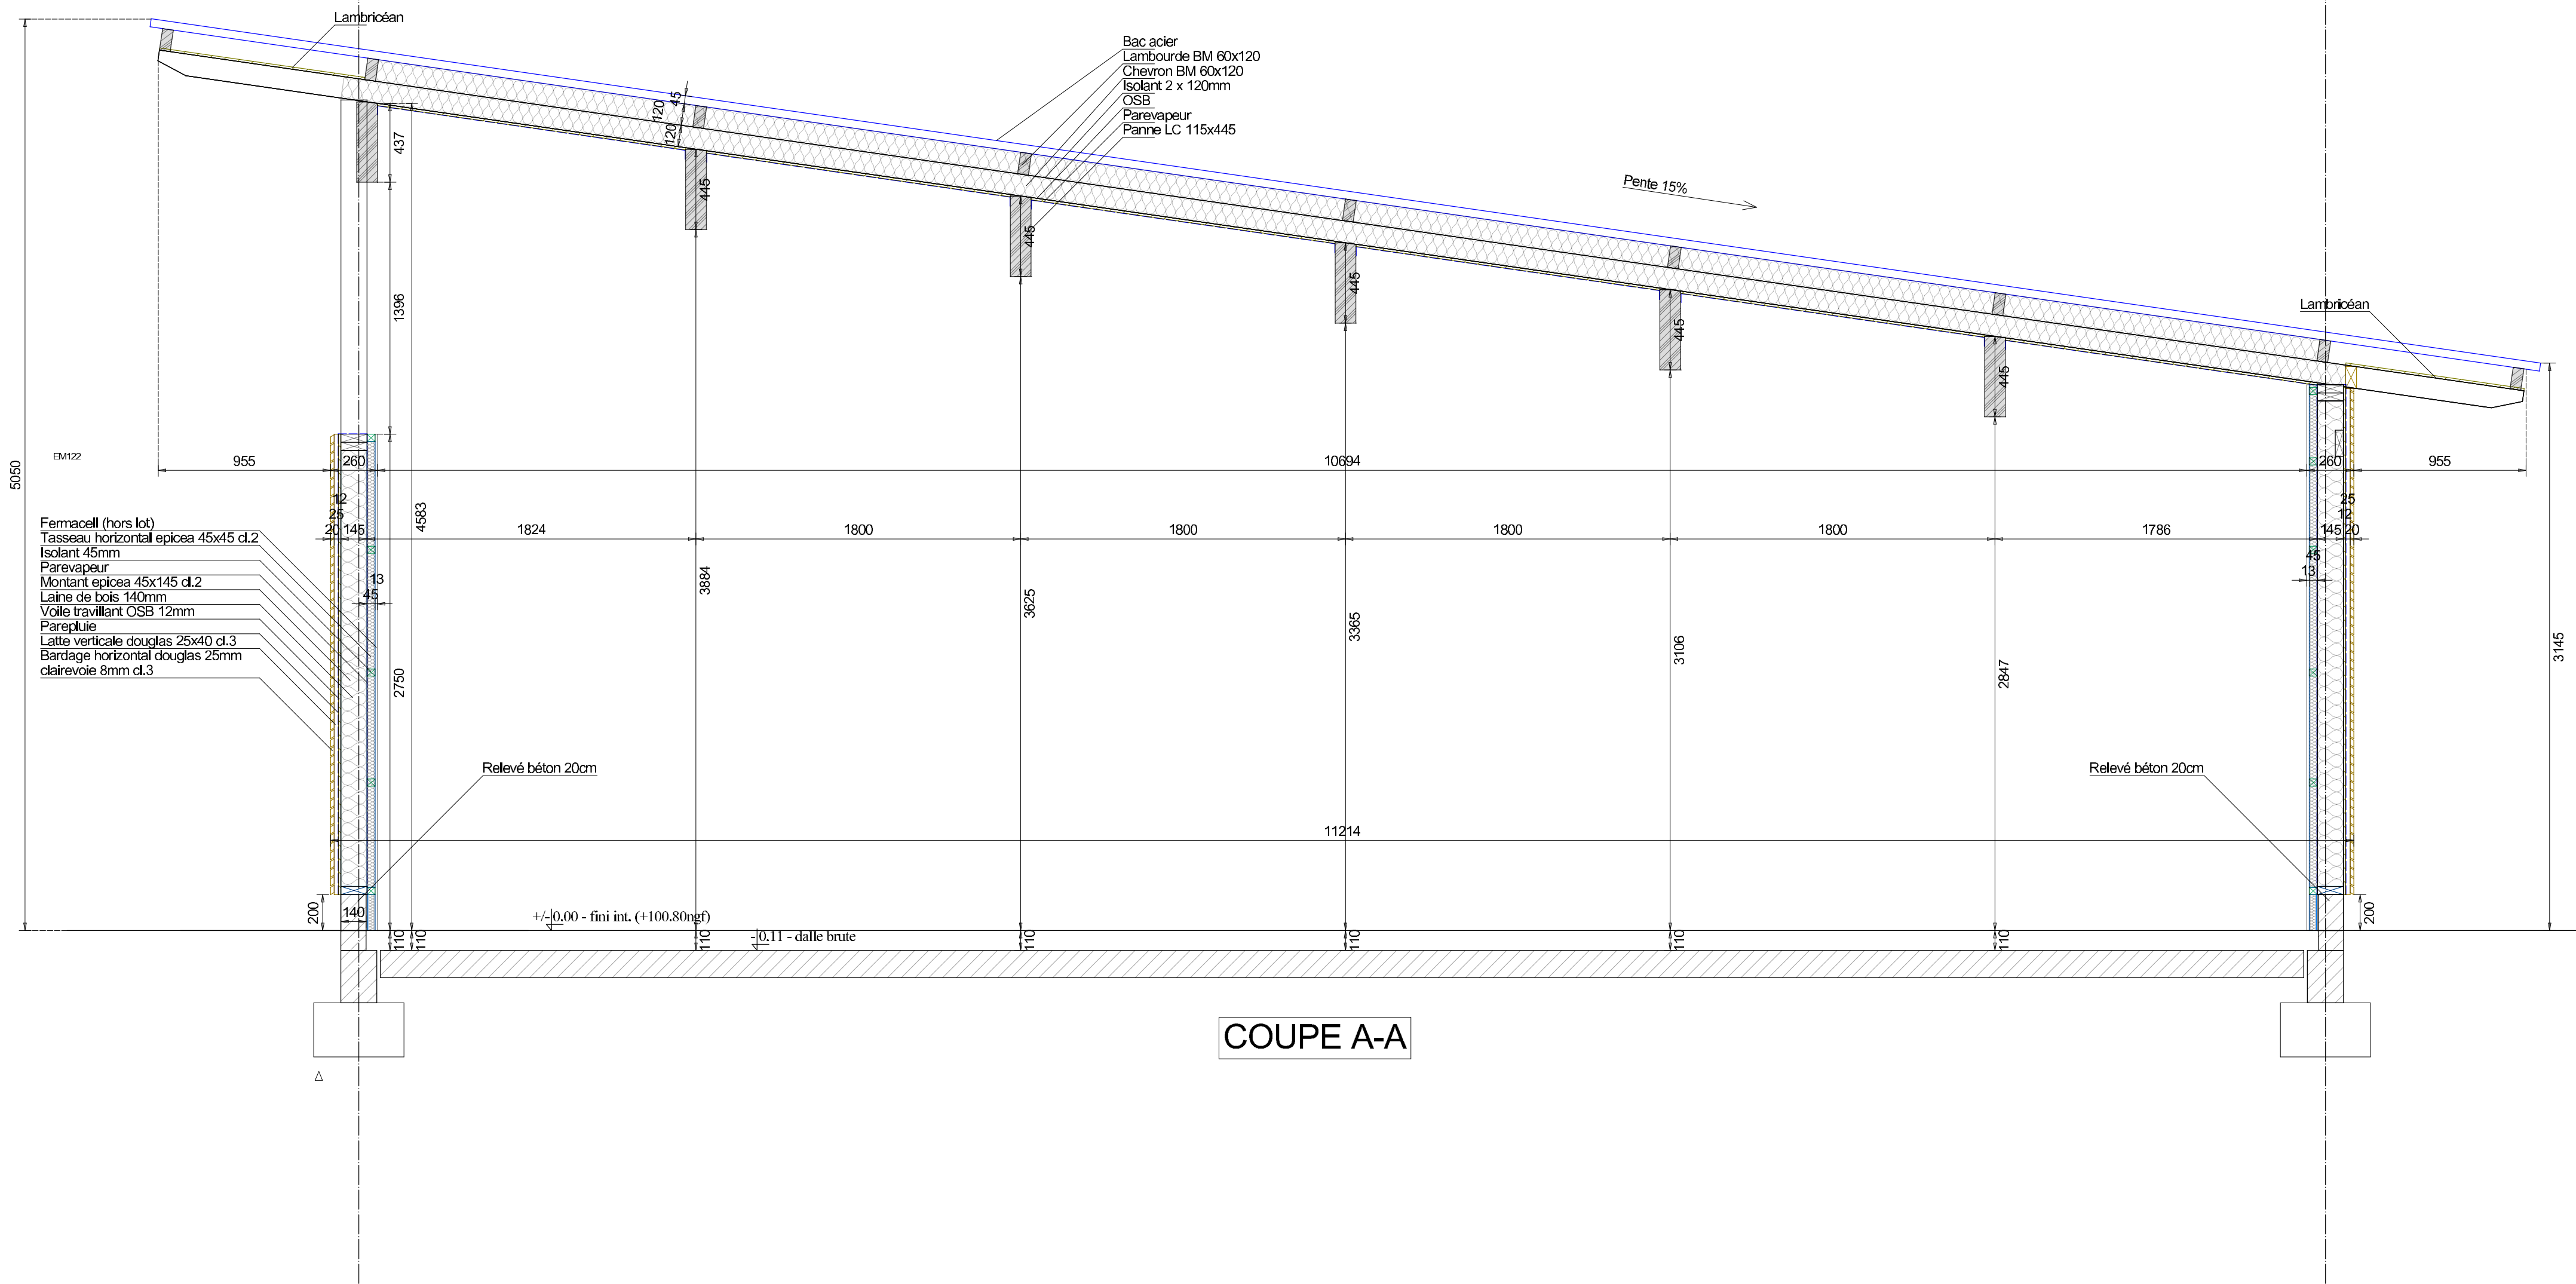

COUPE A-A

<p>powered by</p>	<p>CELESTIN CHARPENTES 11 rue de la Syrah - ZAE Les Tanes Basses 34800 CLERMONT L'HERAULT Tél.: 04 67 44 93 60 Fax: 04 67 44 93 69 E-mail: celestin-charpentes@orange.fr</p>
<p>Echelle : 1 : 25.00</p>	<p>Date : 16/02/2017</p>