


Coupe BB - Sur les bâtiment 001 et 006 (1/100ème)

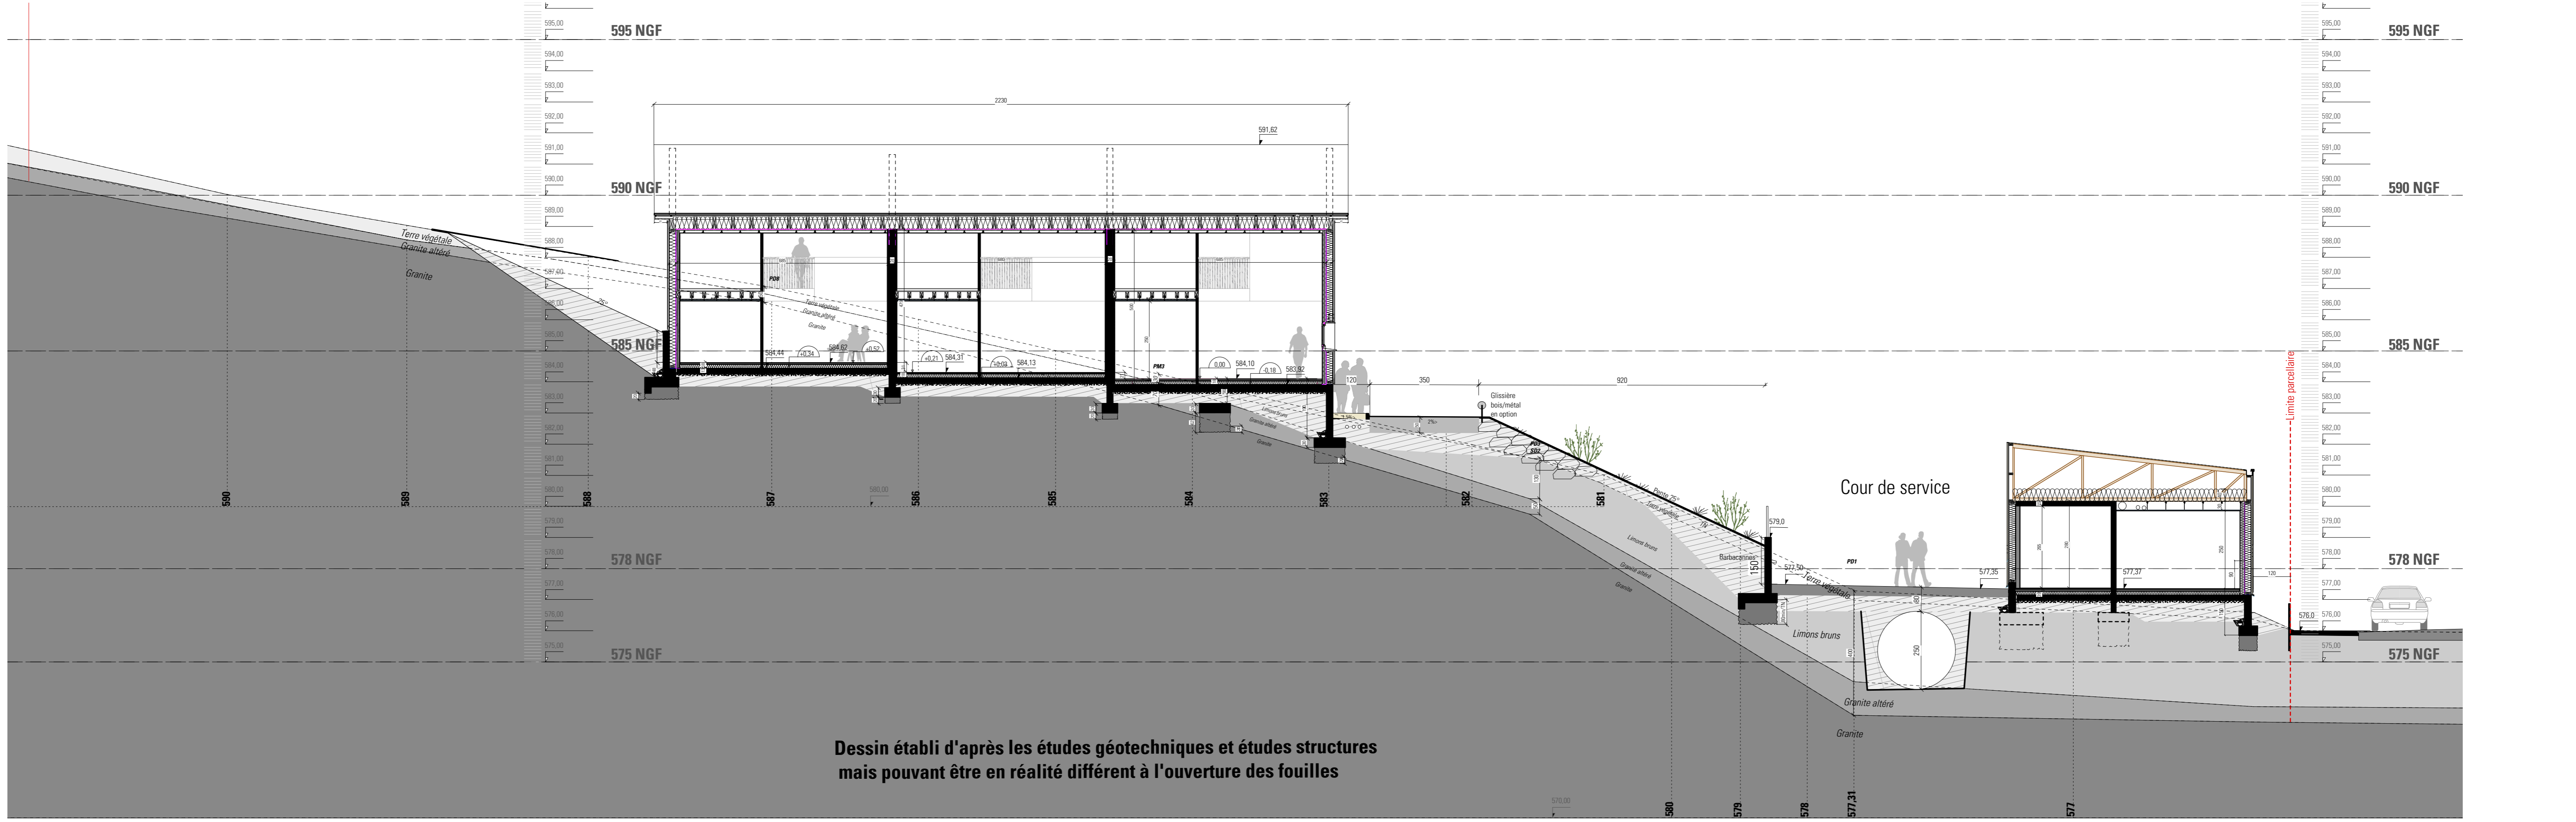

Coupe CCbis - Façade Sud bât 004 (1/100ème)