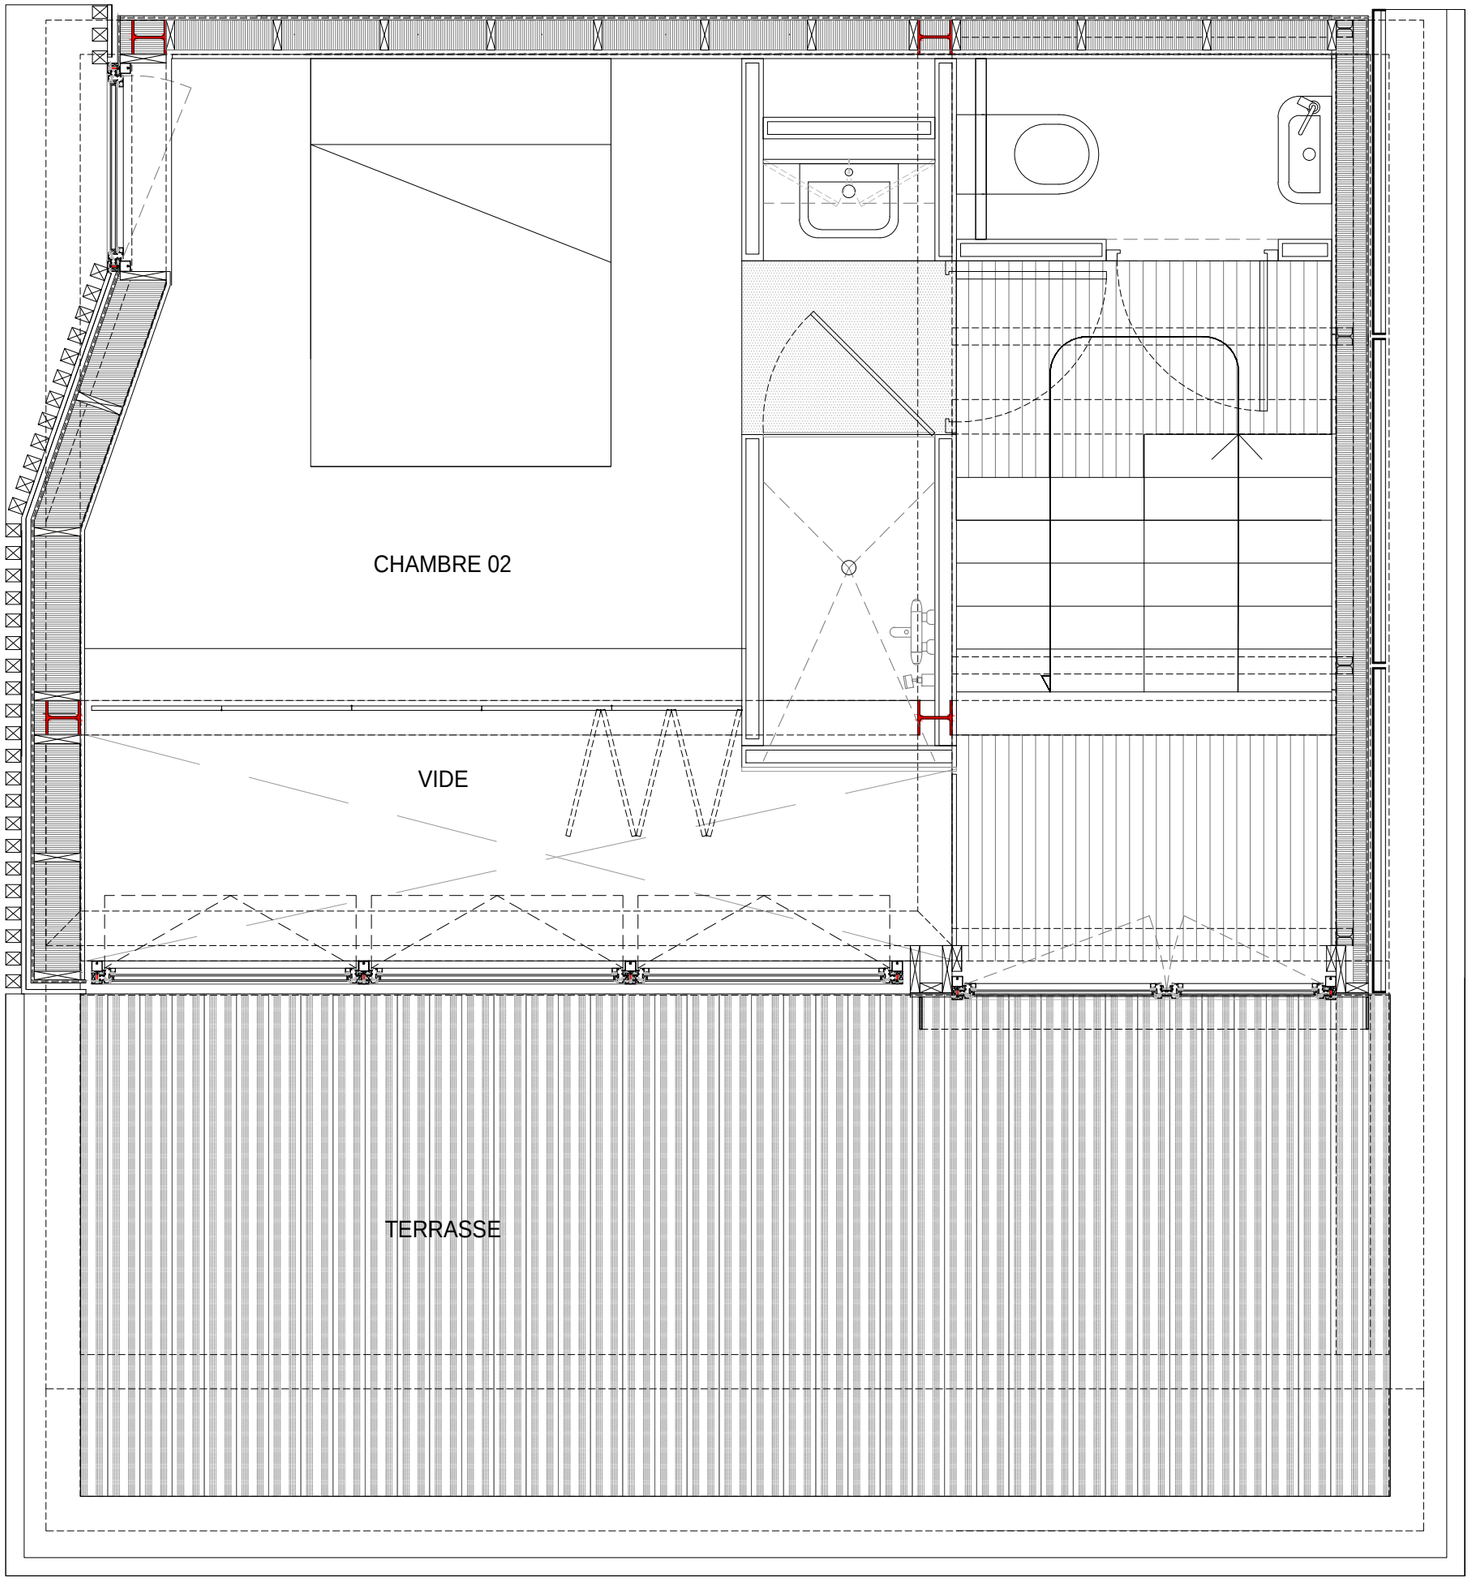
CHAMBRE 02
VIDE
TERRASSE