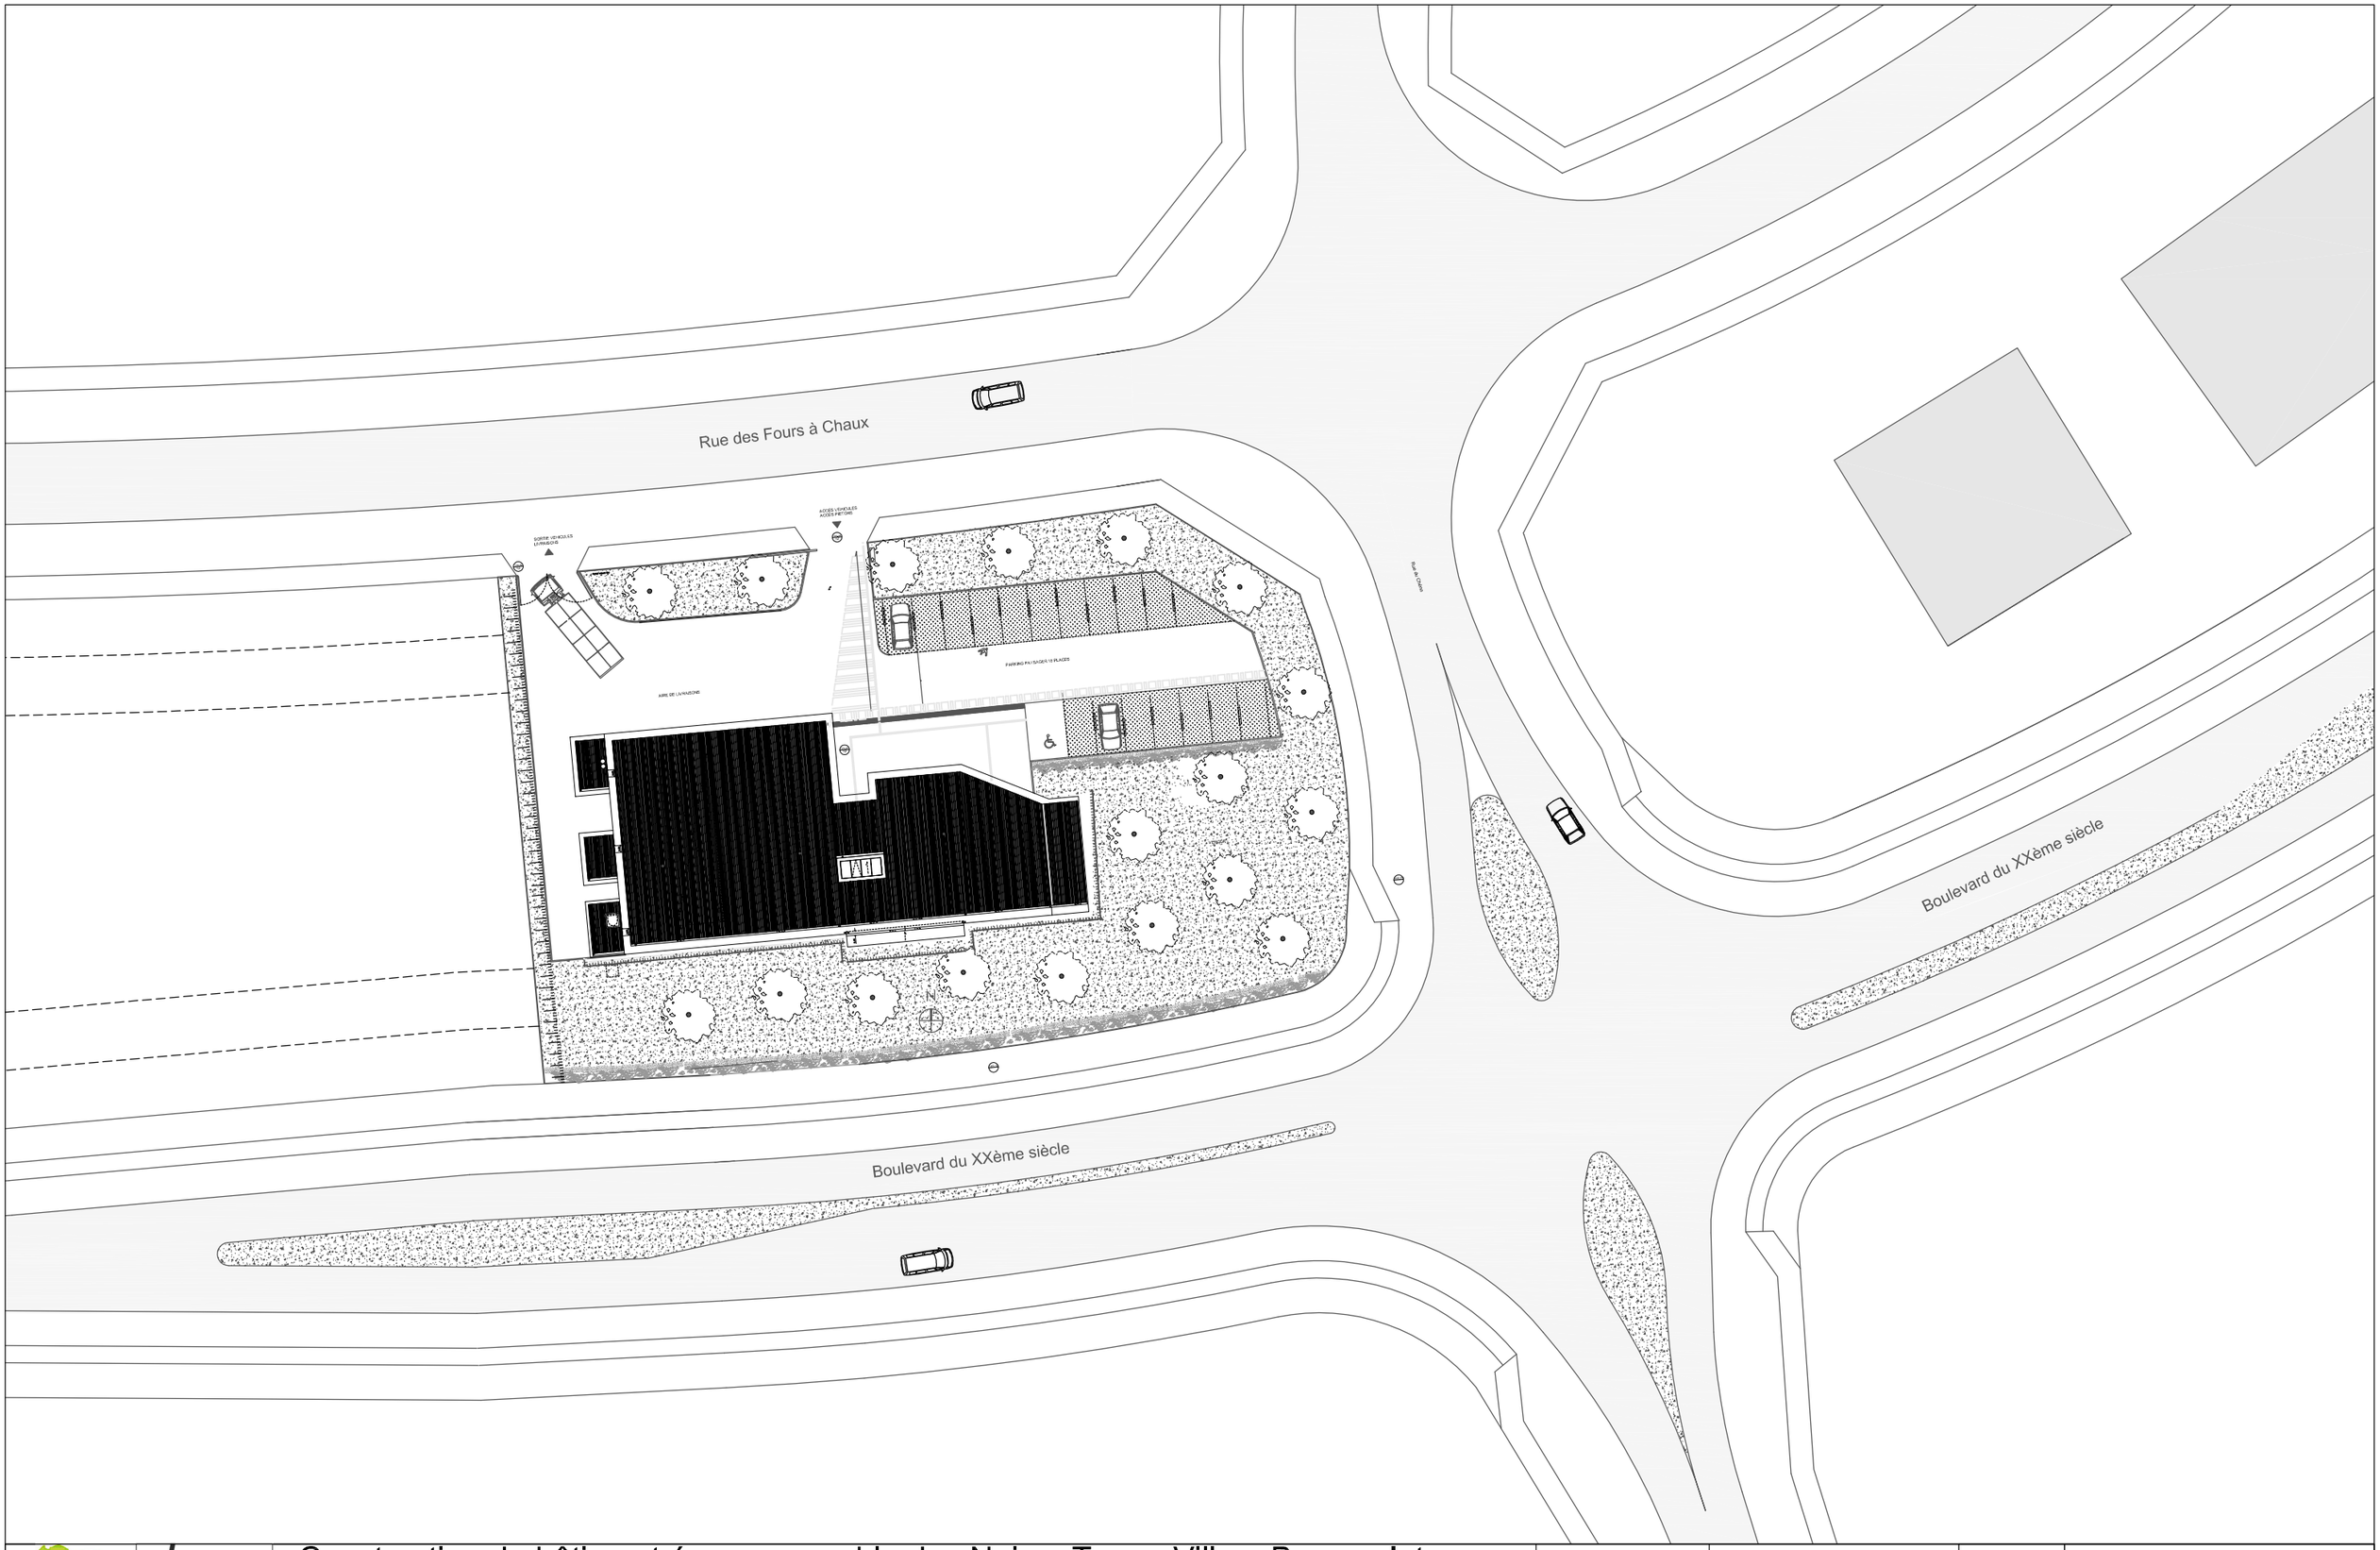

VBI Villers Bocage Intercom / JVA Archi & Associés	Construction du bâtiment écoresponsable des Noires Terres Villers-Bocage Intercom PLAN DE MASSE	00	ECH.1/500ème		PRO/DCE