




COUPE LONGITUDINALE 1 SUR BUREAUX

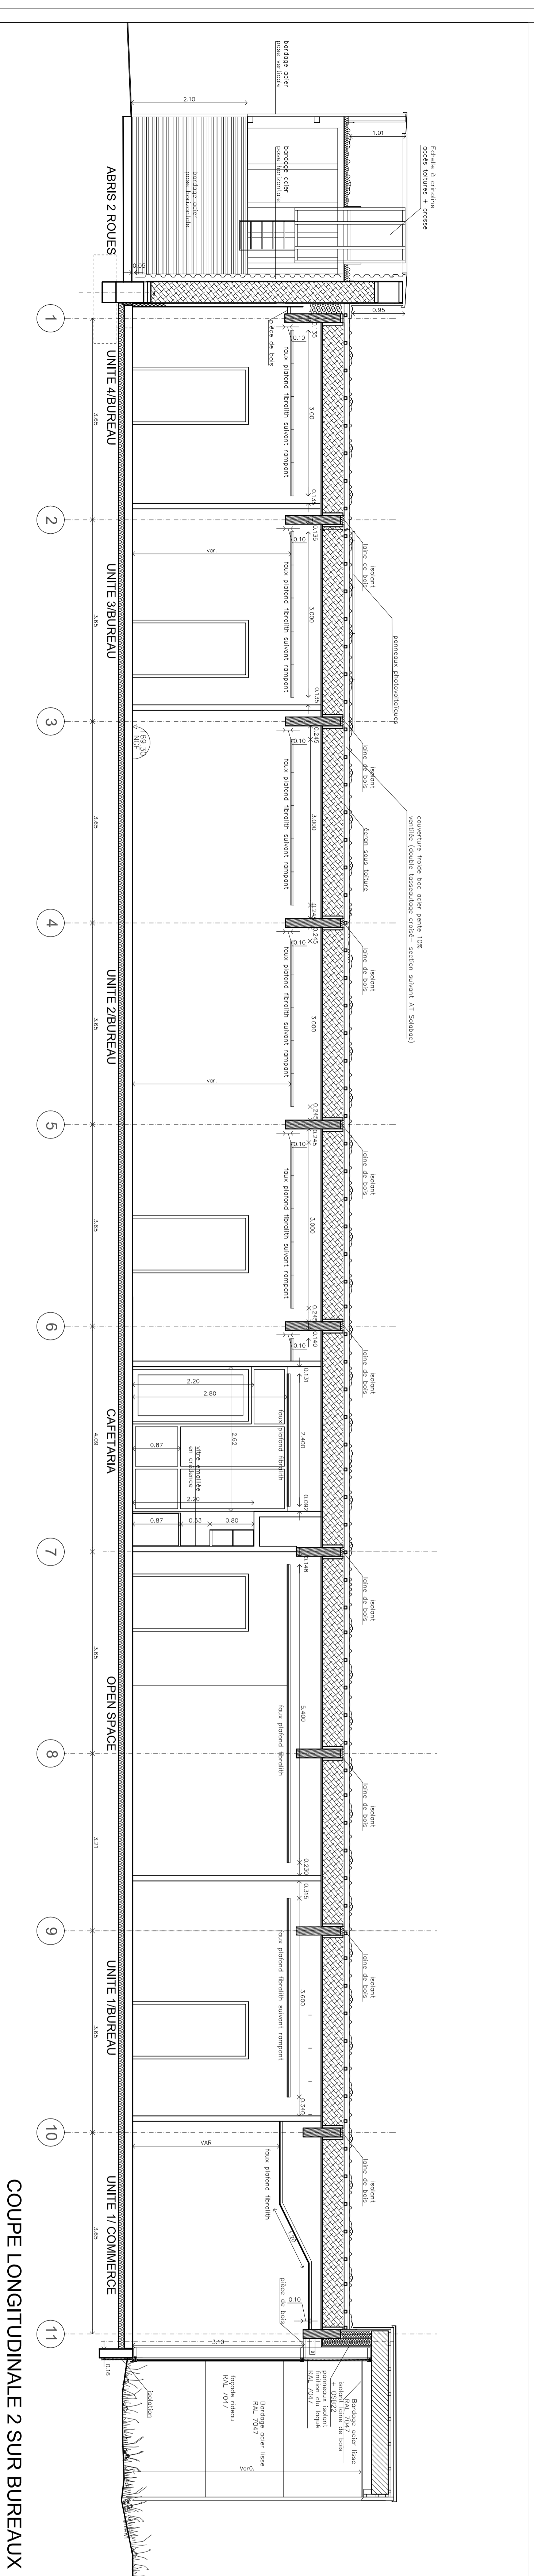


COUPE LONGITUDINALE 2 SUR BUREAUX

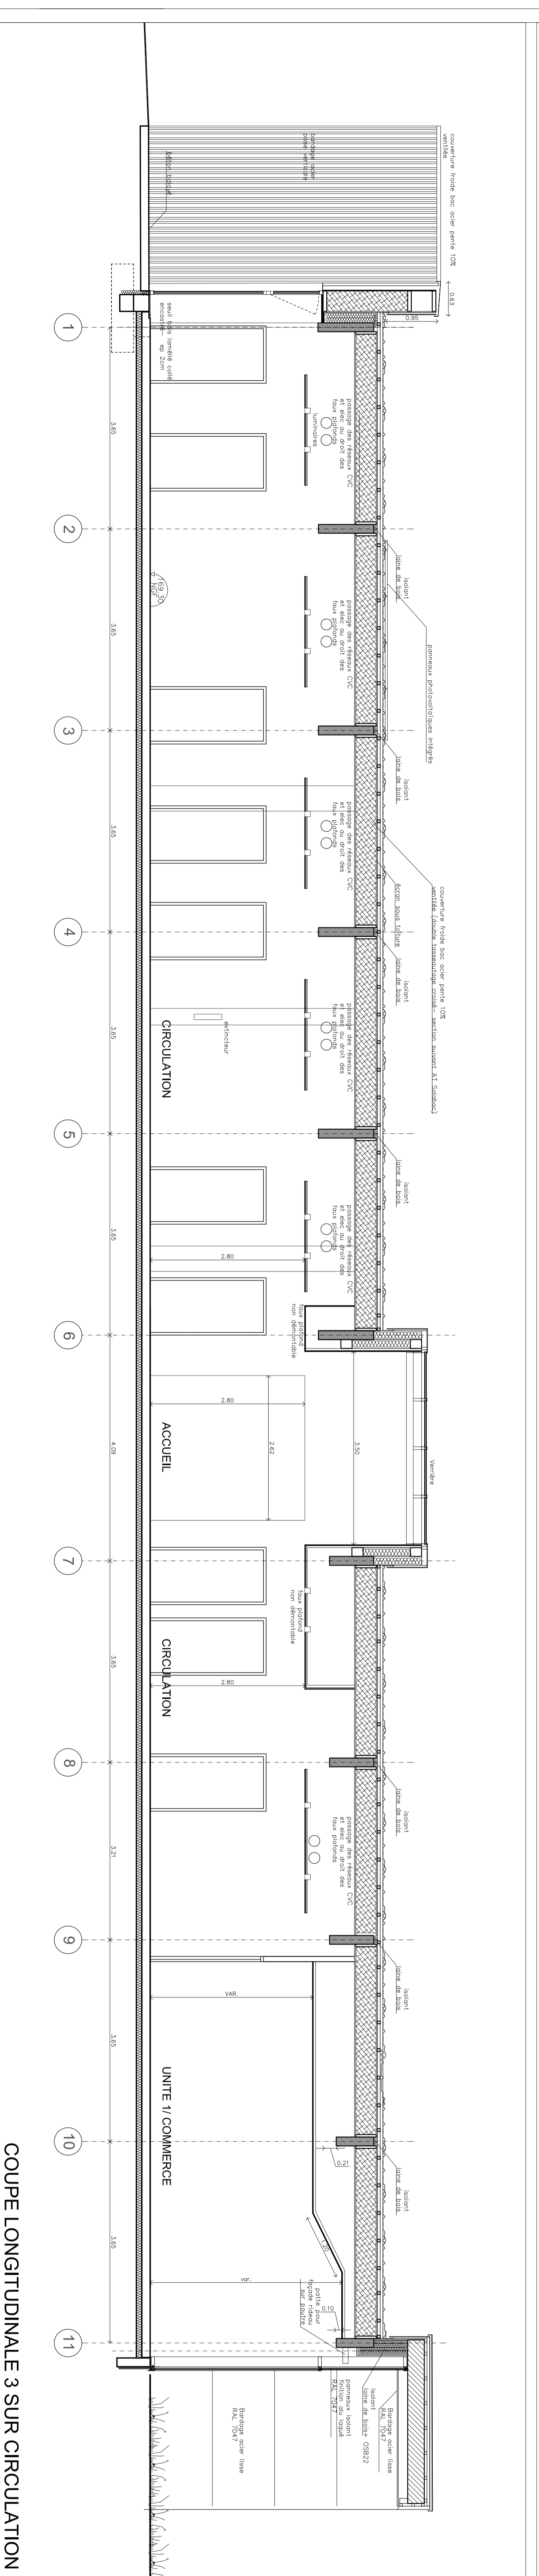

COUPE LONGITUDINALE 3 SUR CIRCULATION

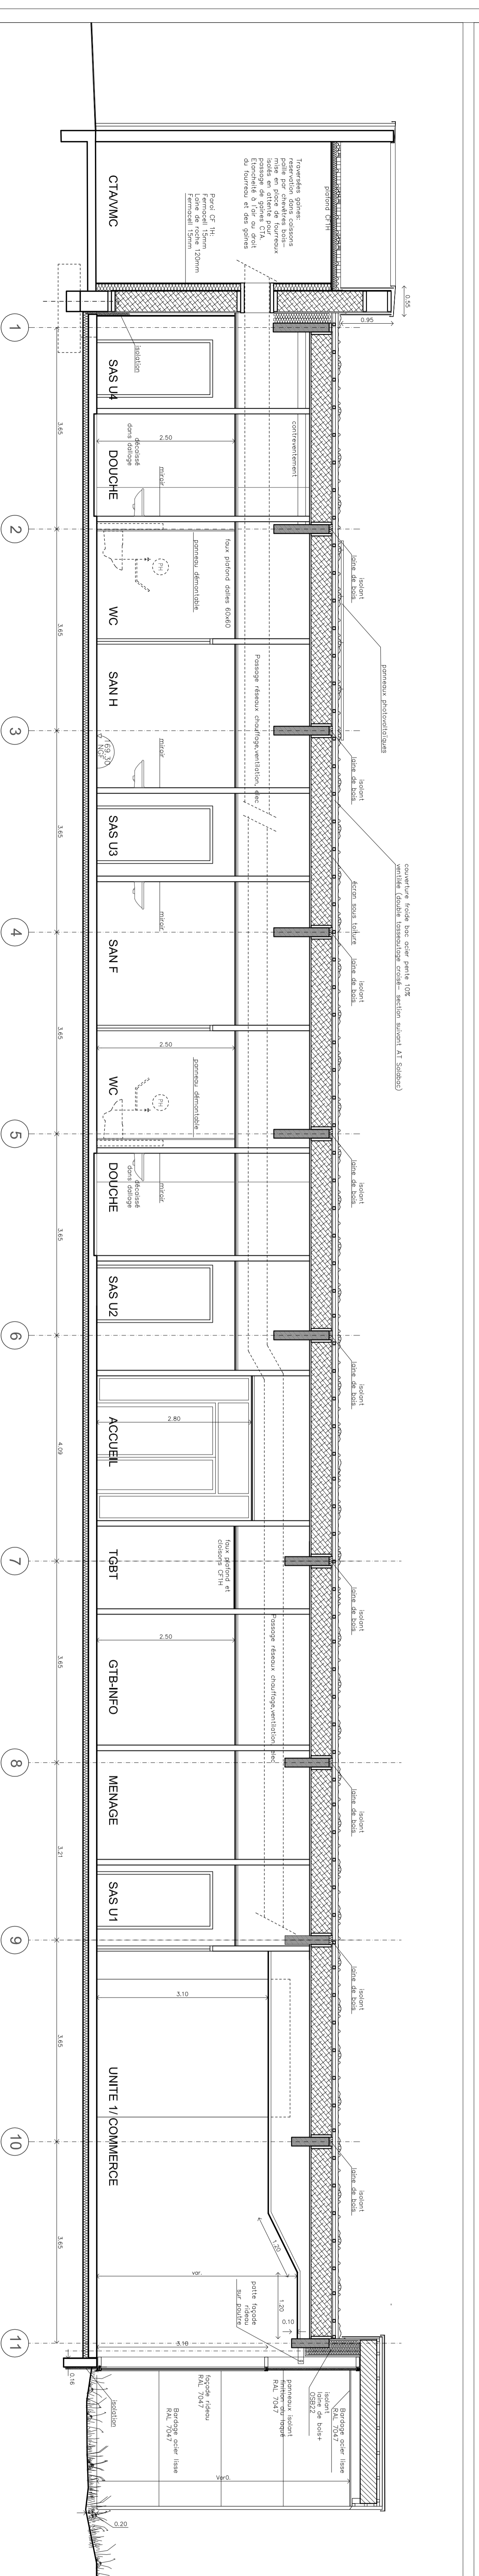

COUPE LONGITUDINALE 4 SUR BANDE CENTRALE

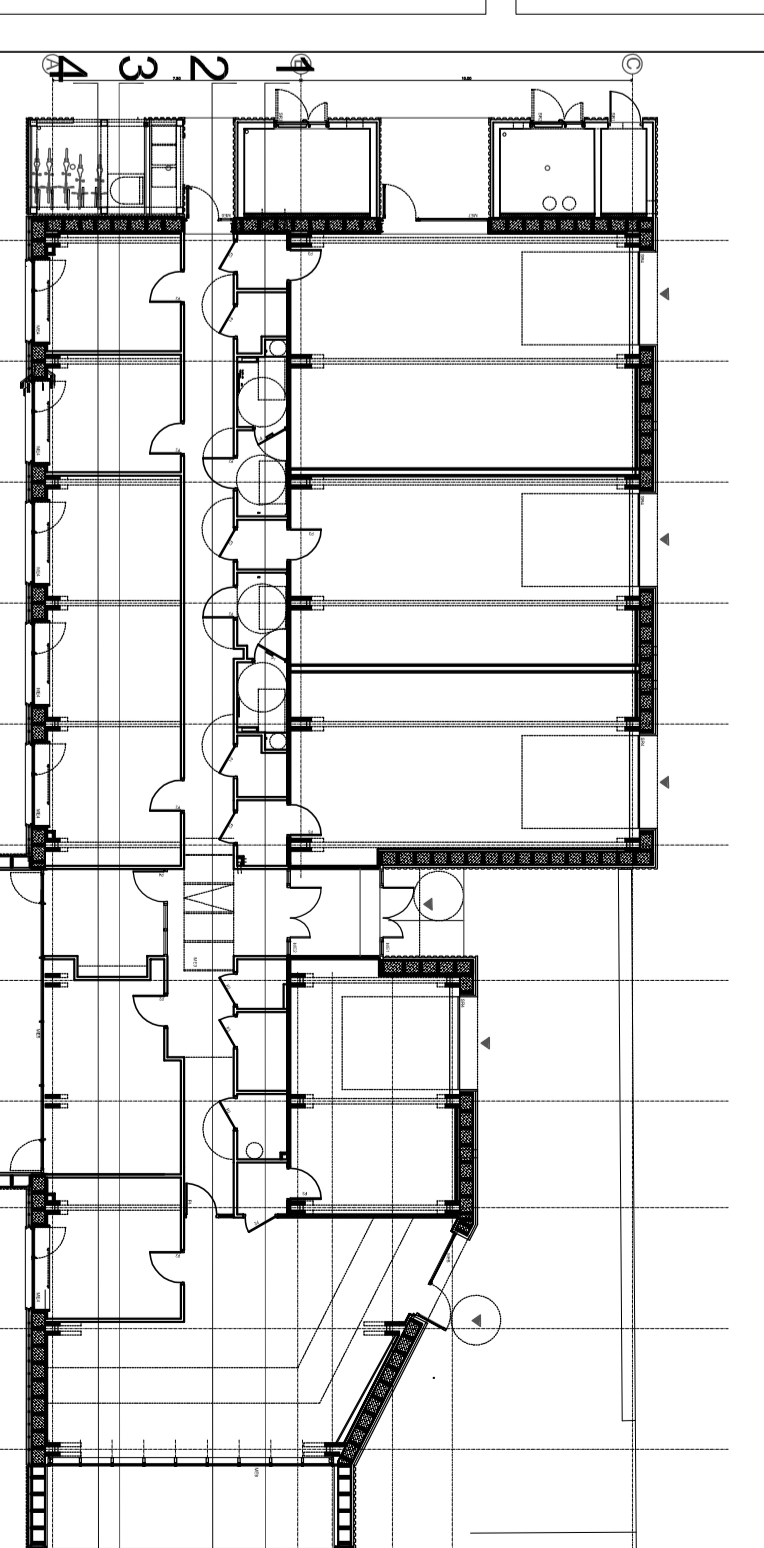

Précontraint	Départ	Précontraint	Départ
P	ES	P	ES
R	AS	R	AS
O	AD	O	AD
J	FC	J	FC
E	DC	E	DC
F	DC	F	DC
T	DC	T	DC
D		D	
C		C	
E		E	

**VILLERS-BOCAGE INTERROOM**  
**CONSTRUCTION DU BATIMENT**  
**DES NOIRS-TERRES**  
**14 310 VILLERS-BOCAGE**

**PROJET / DCE**

Précontraint	Départ	Précontraint	Départ
P	ES	P	ES
R	AS	R	AS
O	AD	O	AD
J	FC	J	FC
E	DC	E	DC
F	DC	F	DC
T	DC	T	DC
D		D	
C		C	
E		E	

Précontraint	Départ	Précontraint	Départ
P	ES	P	ES
R	AS	R	AS
O	AD	O	AD
J	FC	J	FC
E	DC	E	DC
F	DC	F	DC
T	DC	T	DC
D		D	
C		C	
E		E	