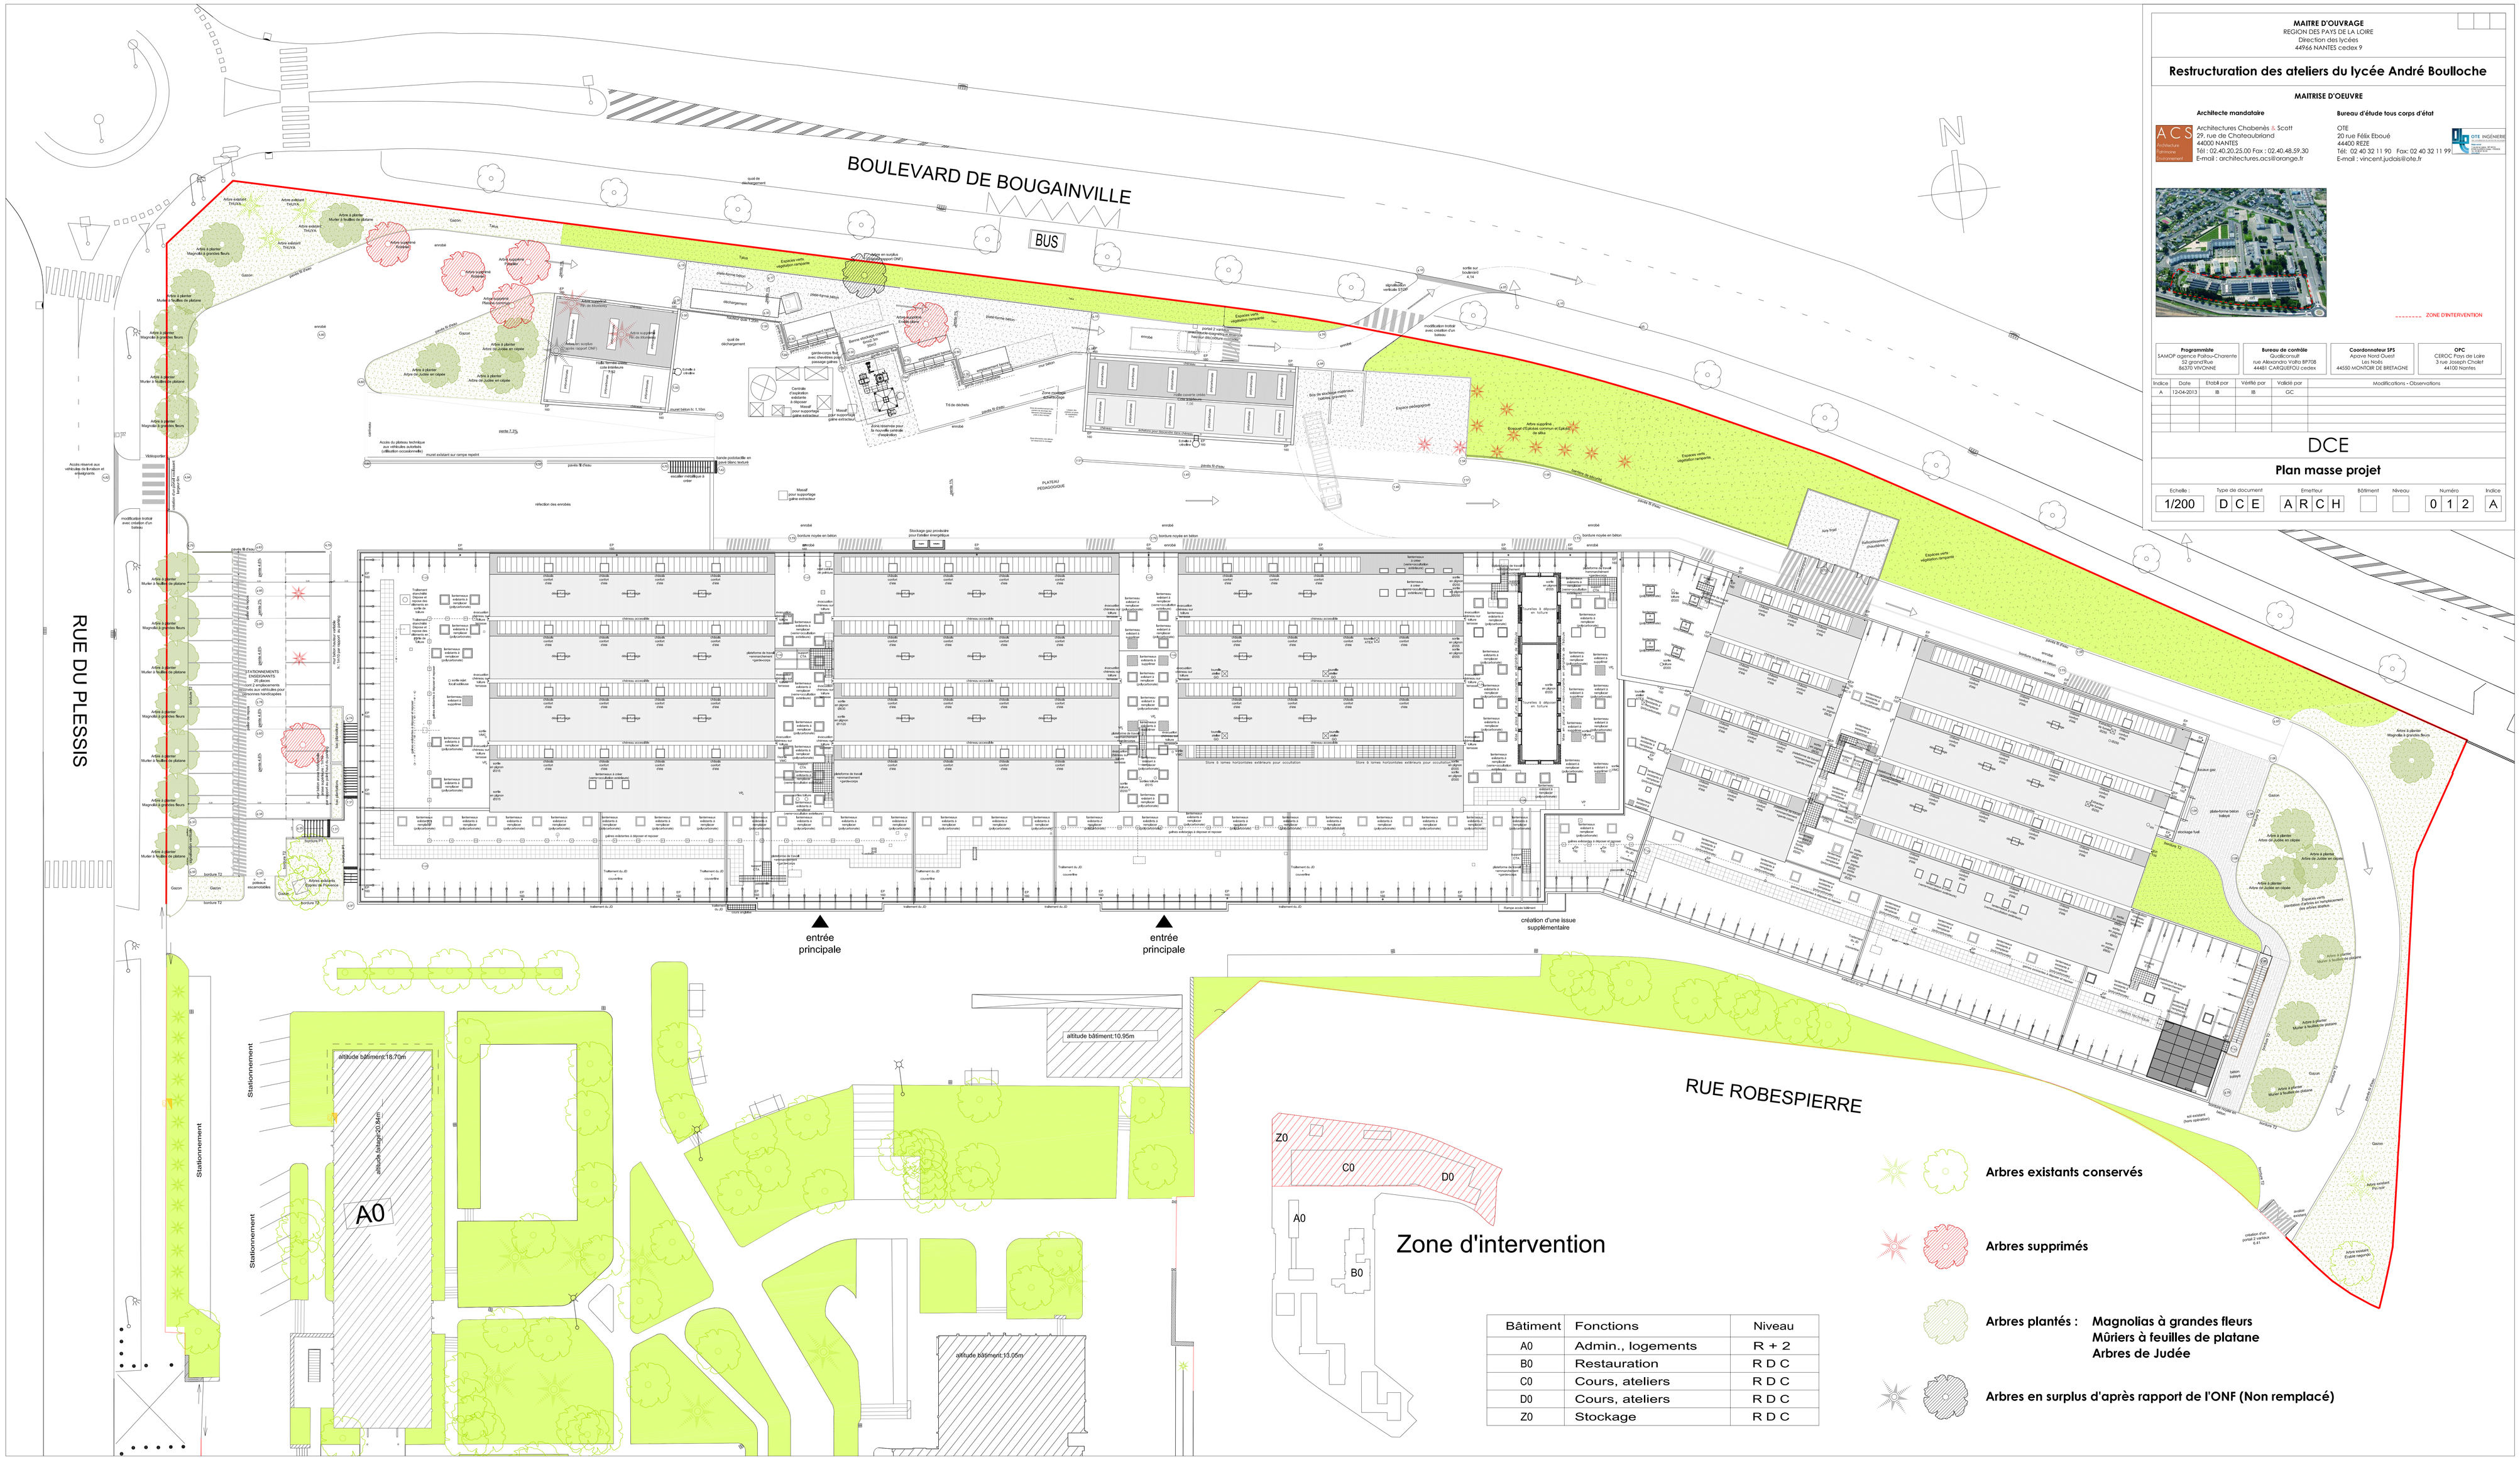

Bâtiment	Fonctions	Niveau
A0	Admin., logements	R + 2
B0	Restauration	R D C
C0	Cours, ateliers	R D C
D0	Cours, ateliers	R D C
Z0	Stockage	R D C

MAITRE D'OUVRAGE
REGION DES PAYS DE LA LOIRE
Direction des lycées
44966 NANTES cedex 9

Restructuration des ateliers du lycée André Boulloche

MAITRISE D'OEUVRE

Architecte mandataire
Architectures Chabenès & Scott
29, rue de Chateaubriand
44000 NANTES
Tél : 02.40.20.25.00 Fax : 02.40.48.59.30
E-mail : architectures.acs@orange.fr

Bureau d'étude tous corps d'état
OTE
20 rue Félix Eboué
44400 REZE
Tél: 02 40 32 11 90 Fax: 02 40 32 11 99
E-mail : vincent.judais@ote.fr

ZONE D'INTERVENTION

Programmiste	Bureau de contrôle	Coordonnateur SPS	OPC
SAMOP agence Poitou-Charente 52 grand'Rue 86370 VIVONNE	Qualiconsult rue Alexandre Volta BP708 44481 CARQUEFOU cedex	Apave Nord Ouest Les Noés 44550 MONTOIR DE BRETAGNE	CEROC Pays de Loire 3 rue Joseph Chaslet 44100 Nantes

Indice	Date	Etabli par	Vérifié par	Validé par	Modifications - Observations
A	12-04-2013	IB	IB	GC	

DCE

Plan masse projet

Echelle :	Type de document	Emetteur	Bâtiment	Niveau	Numéro	Indice
1/200	D C E	A R C H			0 1 2	A