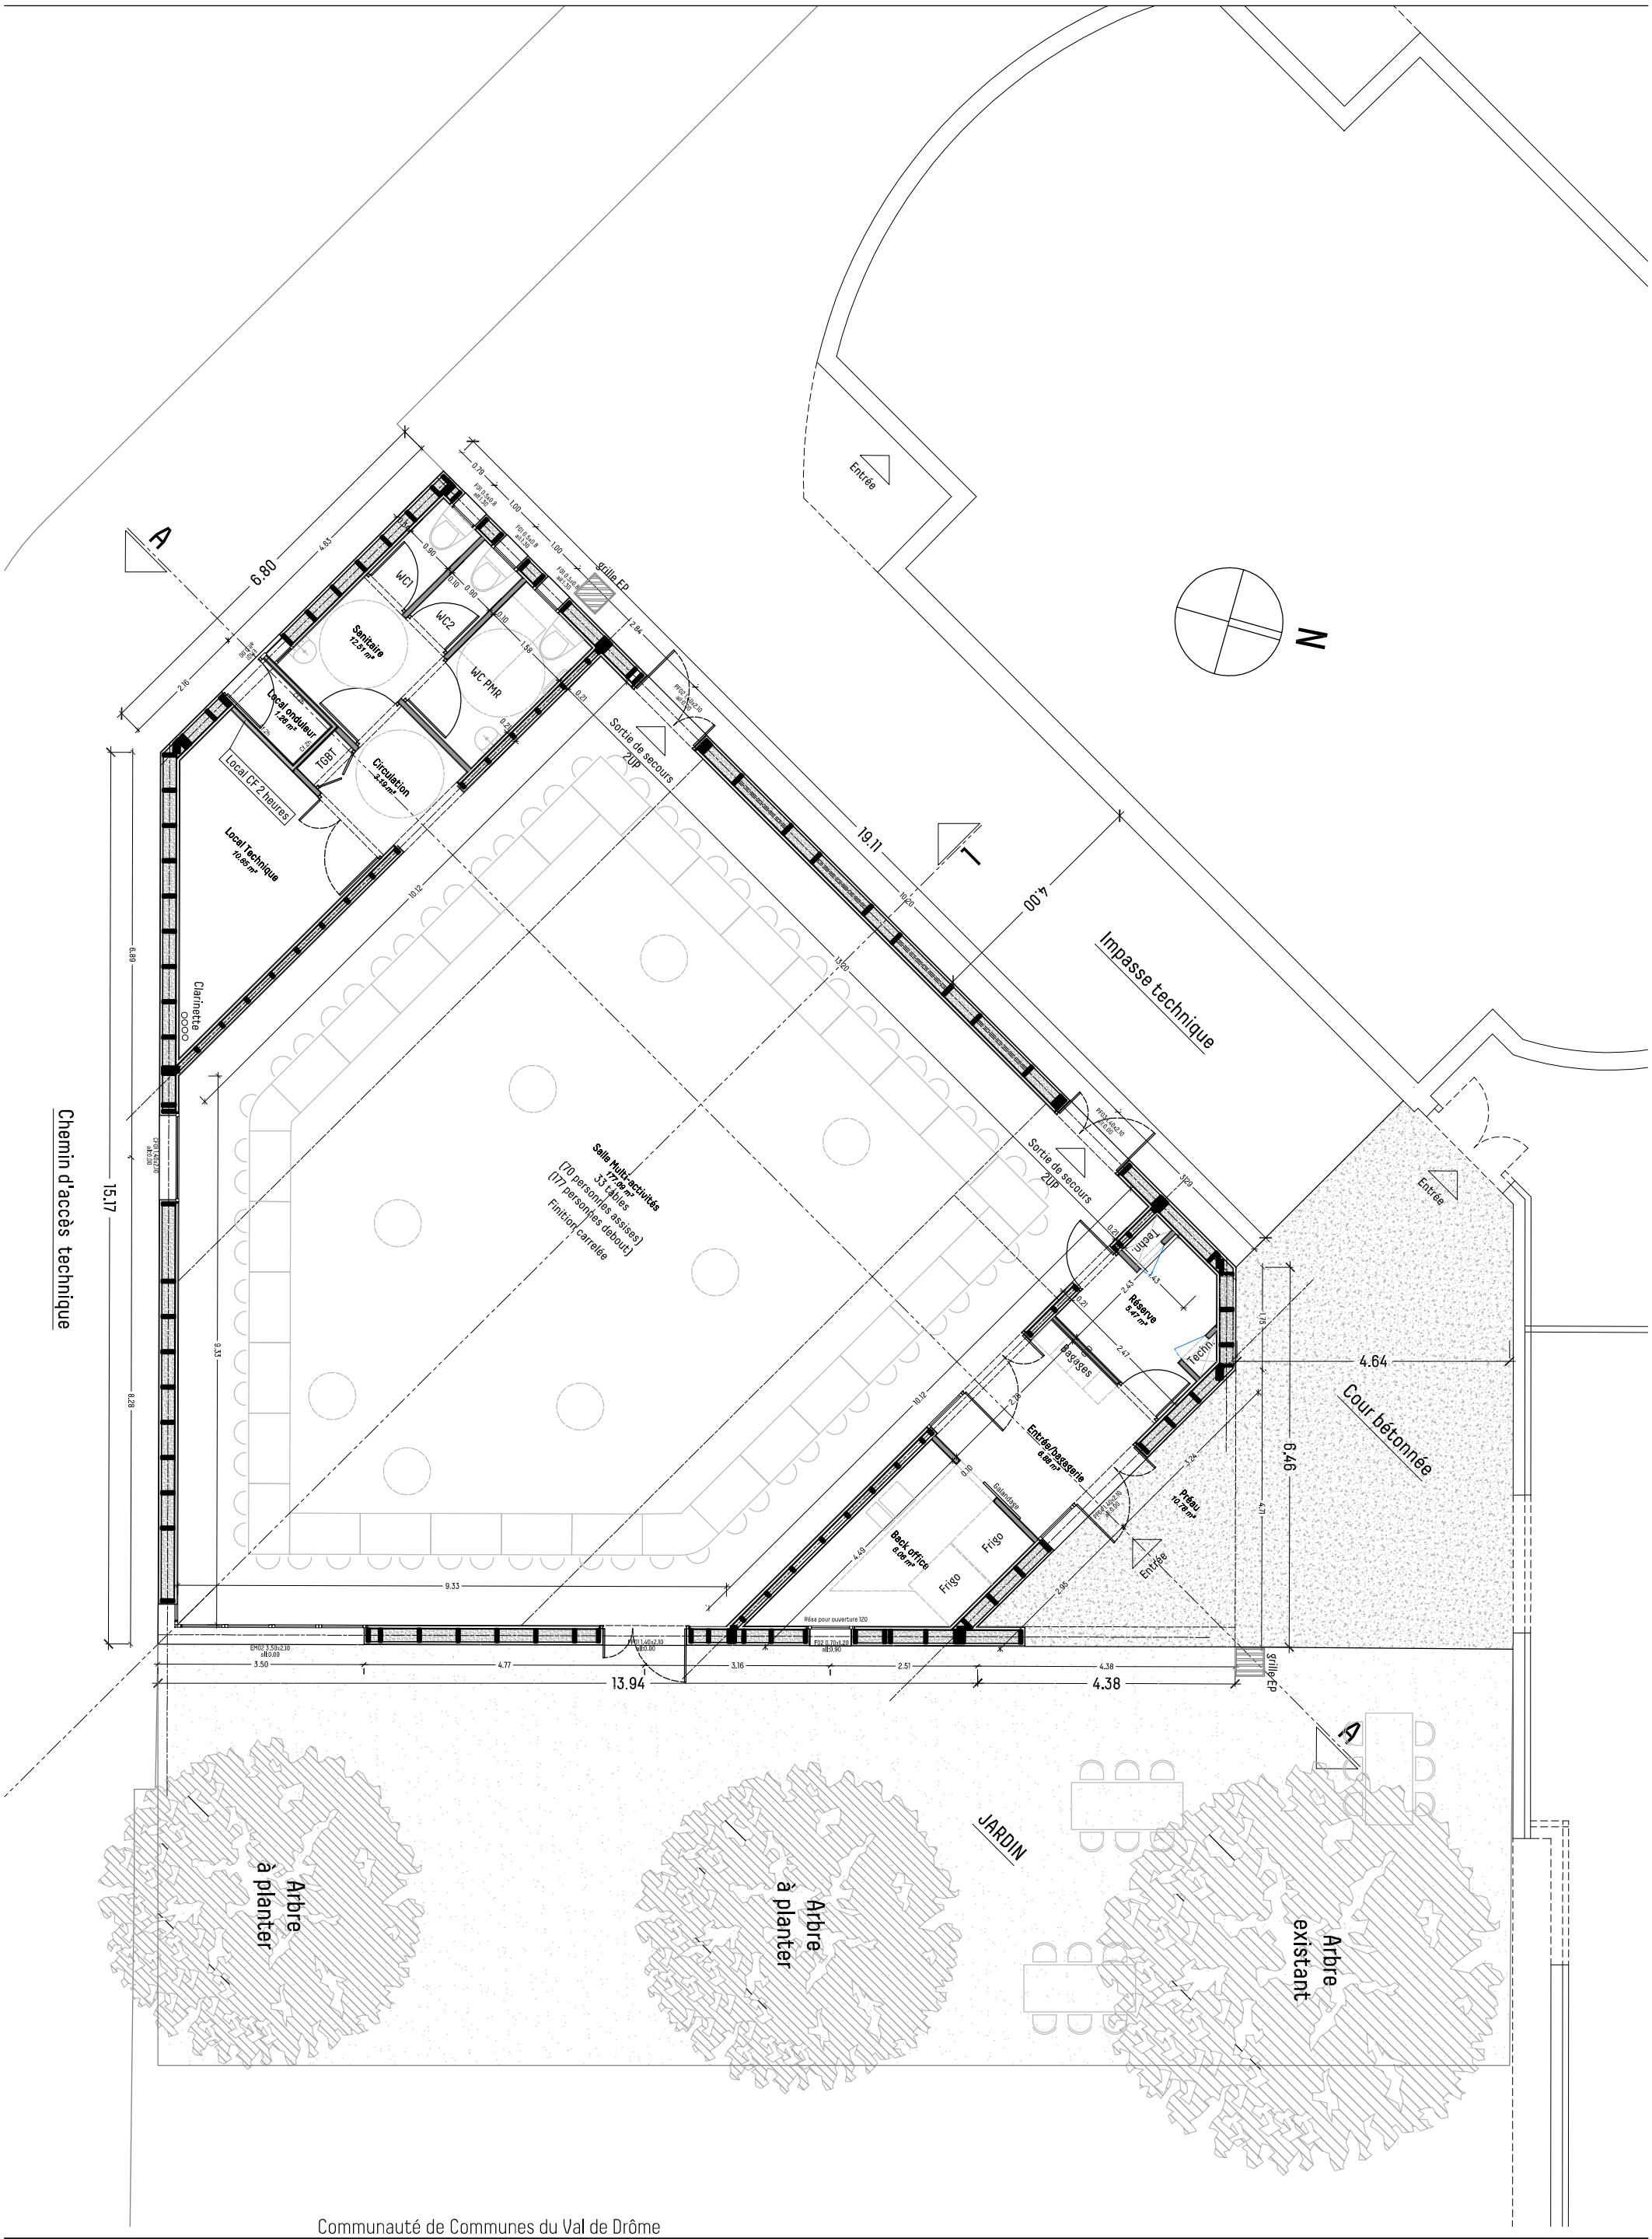

Communauté de Communes du Val de Drôme

TEXVS ARCHITECTES

2, RUE DES FRÈRES MONGOLFIER / 26400 CREST
TEL 04 75 25 53 62

Rue Henri Barbusse
26400 Crest

Salle Multi-Activités
Quartier Brunelle - Ecosite
26400 Eurre

DPC 13-018

Plan Rez de chaussée
1:100

06/06/2014