

**CONSTRUCTION D'UNE
ECOLE MATERNELLE ET
D'UN ACCUEIL PERISCOLAIRE**


**DOE 21
COUPE BB**

PHASE DOE

ECHELLE 1/50

CHEF DE PROJET SR

DESSINATRICES CC / NW

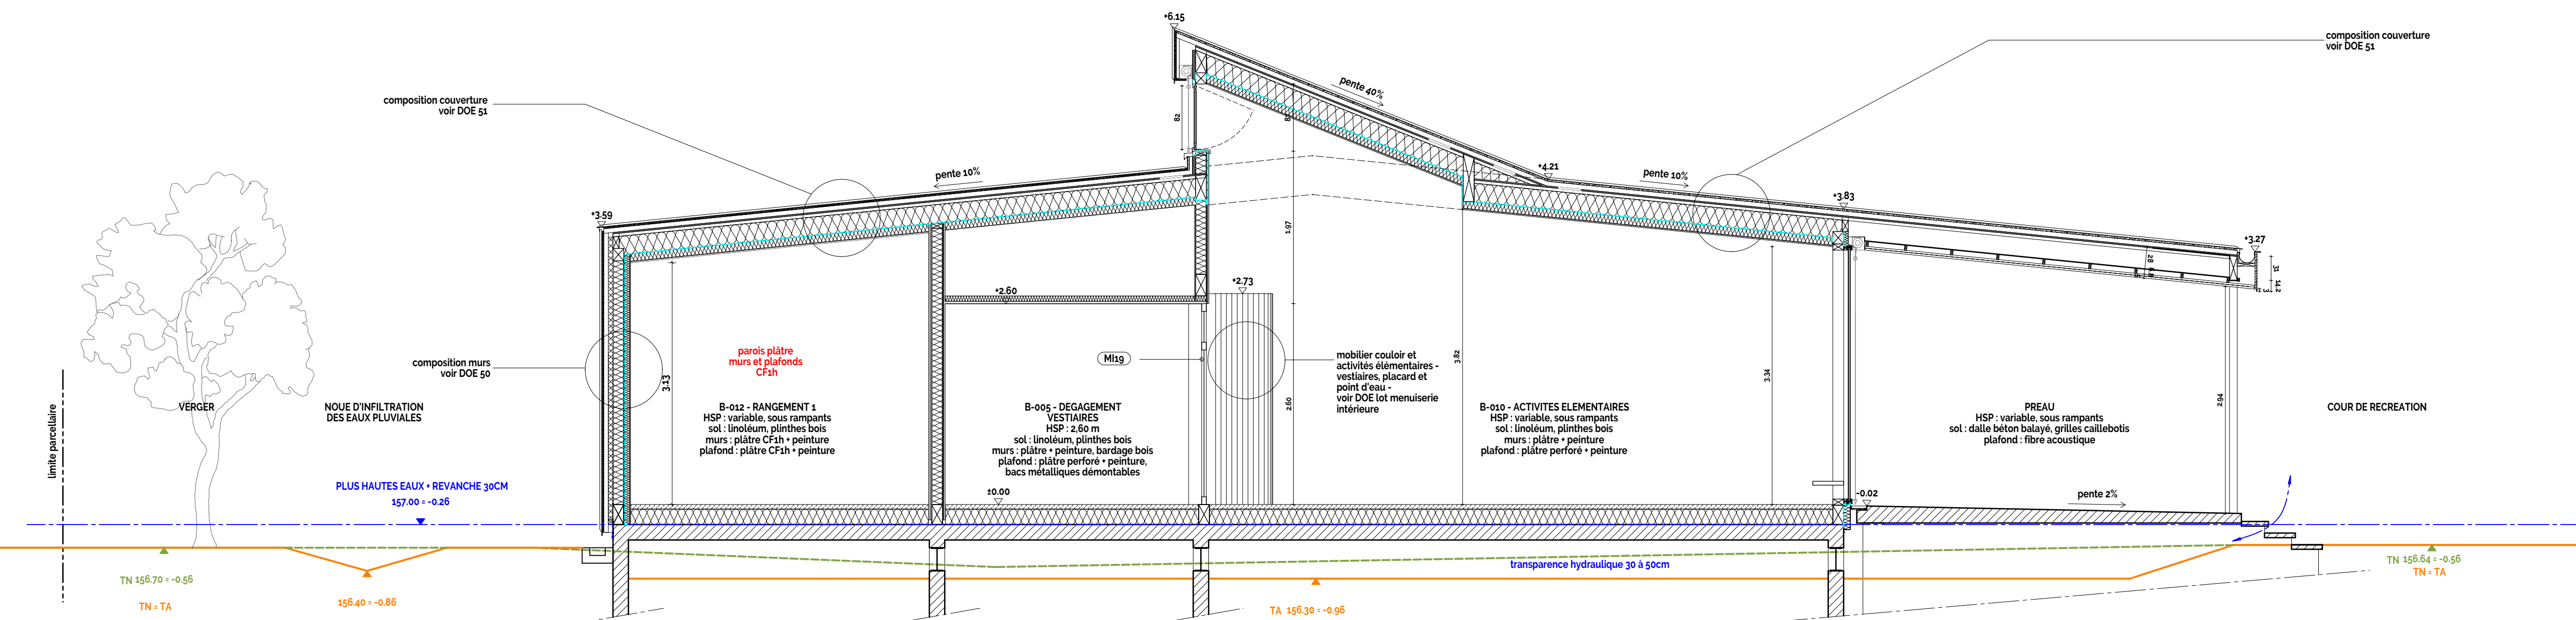

Nivellement selon plan TOPO Cabinet FREY DR 6818 de mars 2014
Le nivellement est rattaché au réseau IGN 69 Altitude Normale
±0.00 = 157.26 IGN 69
Cote des plus hautes eaux + revanche de 30cm = +157.00 IGN 69

A	06/12/2018	dossier DOE
ind.	date	modifications