

CONSTRUCTION D'UNE
ECOLE MATERNELLE ET
D'UN ACCUEIL PERISCOLAIRE


DOE 24
COUPE EE

PHASE DOE

ECHELLE 1/50

CHEF DE PROJET SR

DESSINATRICES CC / NW

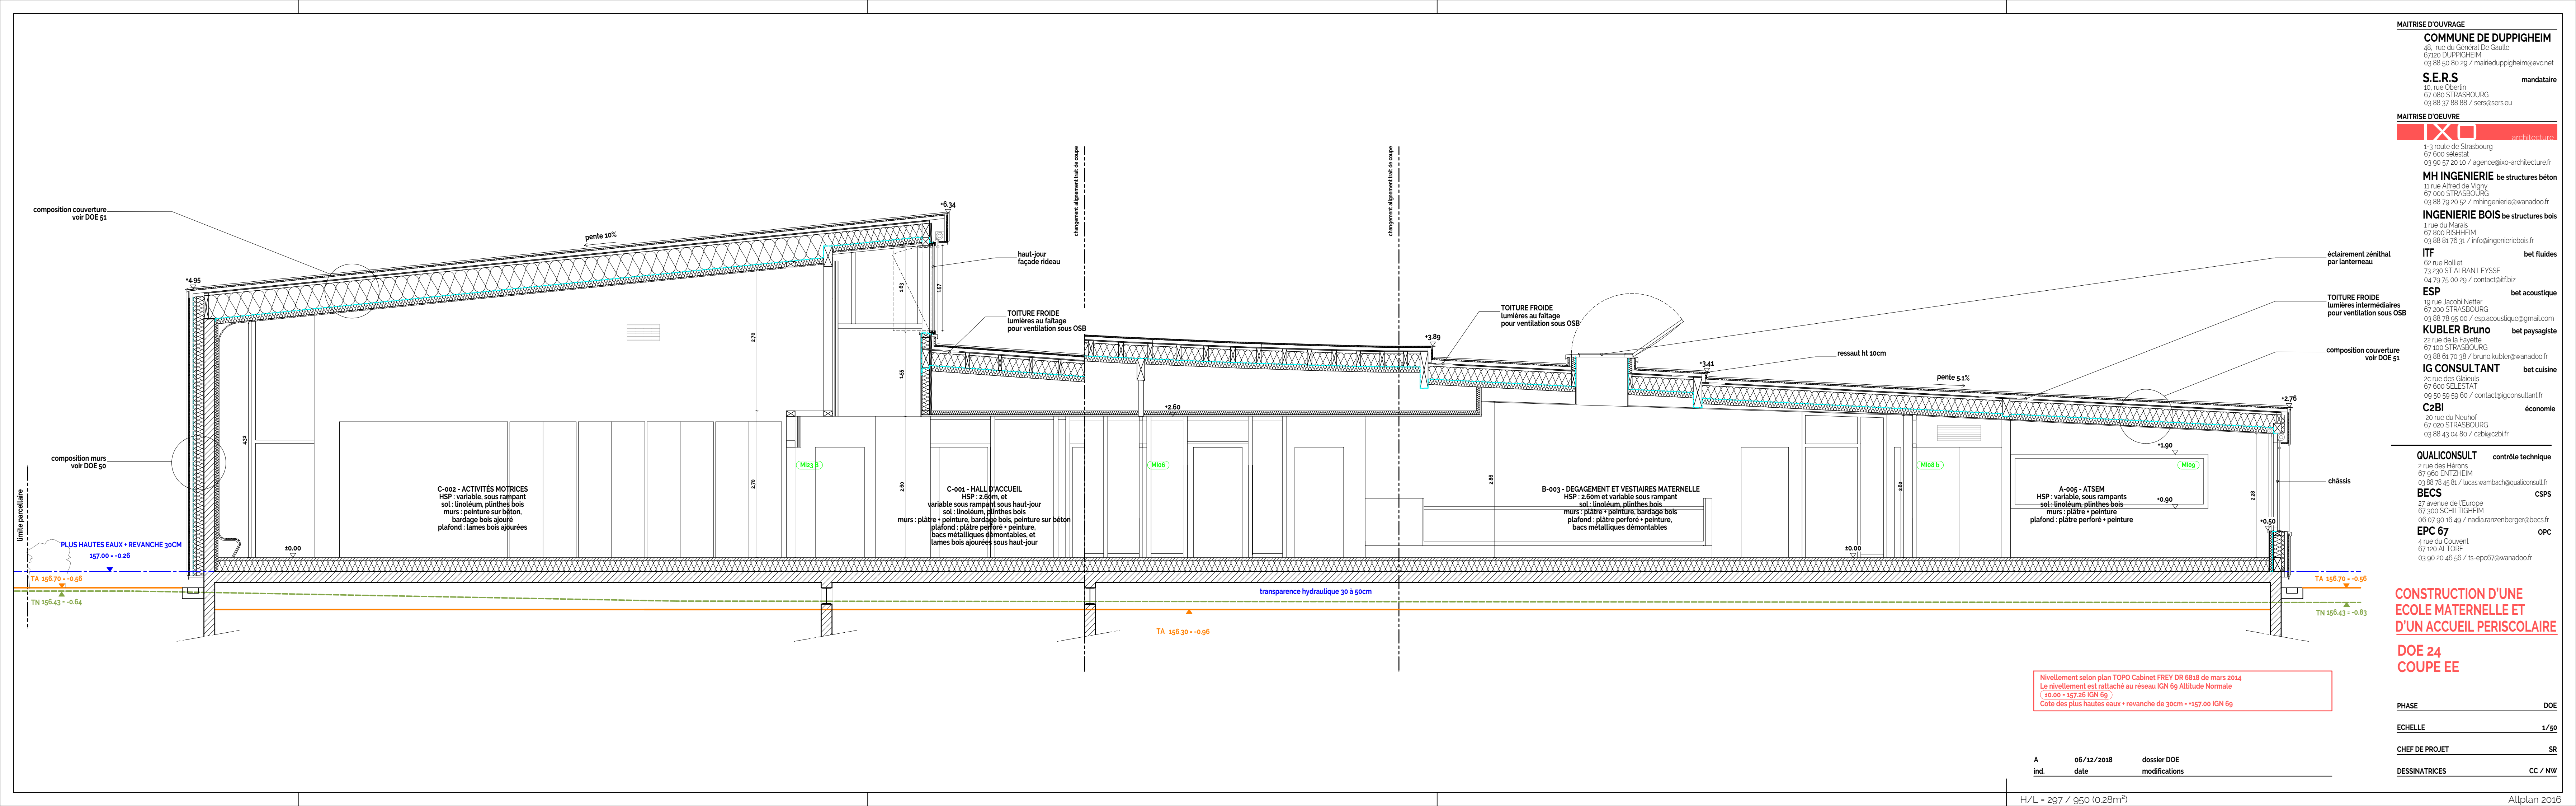

Nivellement selon plan TOPO Cabinet FREY DR 6818 de mars 2014
Le nivellement est rattaché au réseau IGN 69 Altitude Normale
(+0.00 = 157.26 IGN 69)
Cote des plus hautes eaux + revanche de 30cm = +157.00 IGN 69

A 06/12/2018 dossier DOE
ind. date modifications

H/L = 297 / 950 (0.28m²)

Allplan 2016