

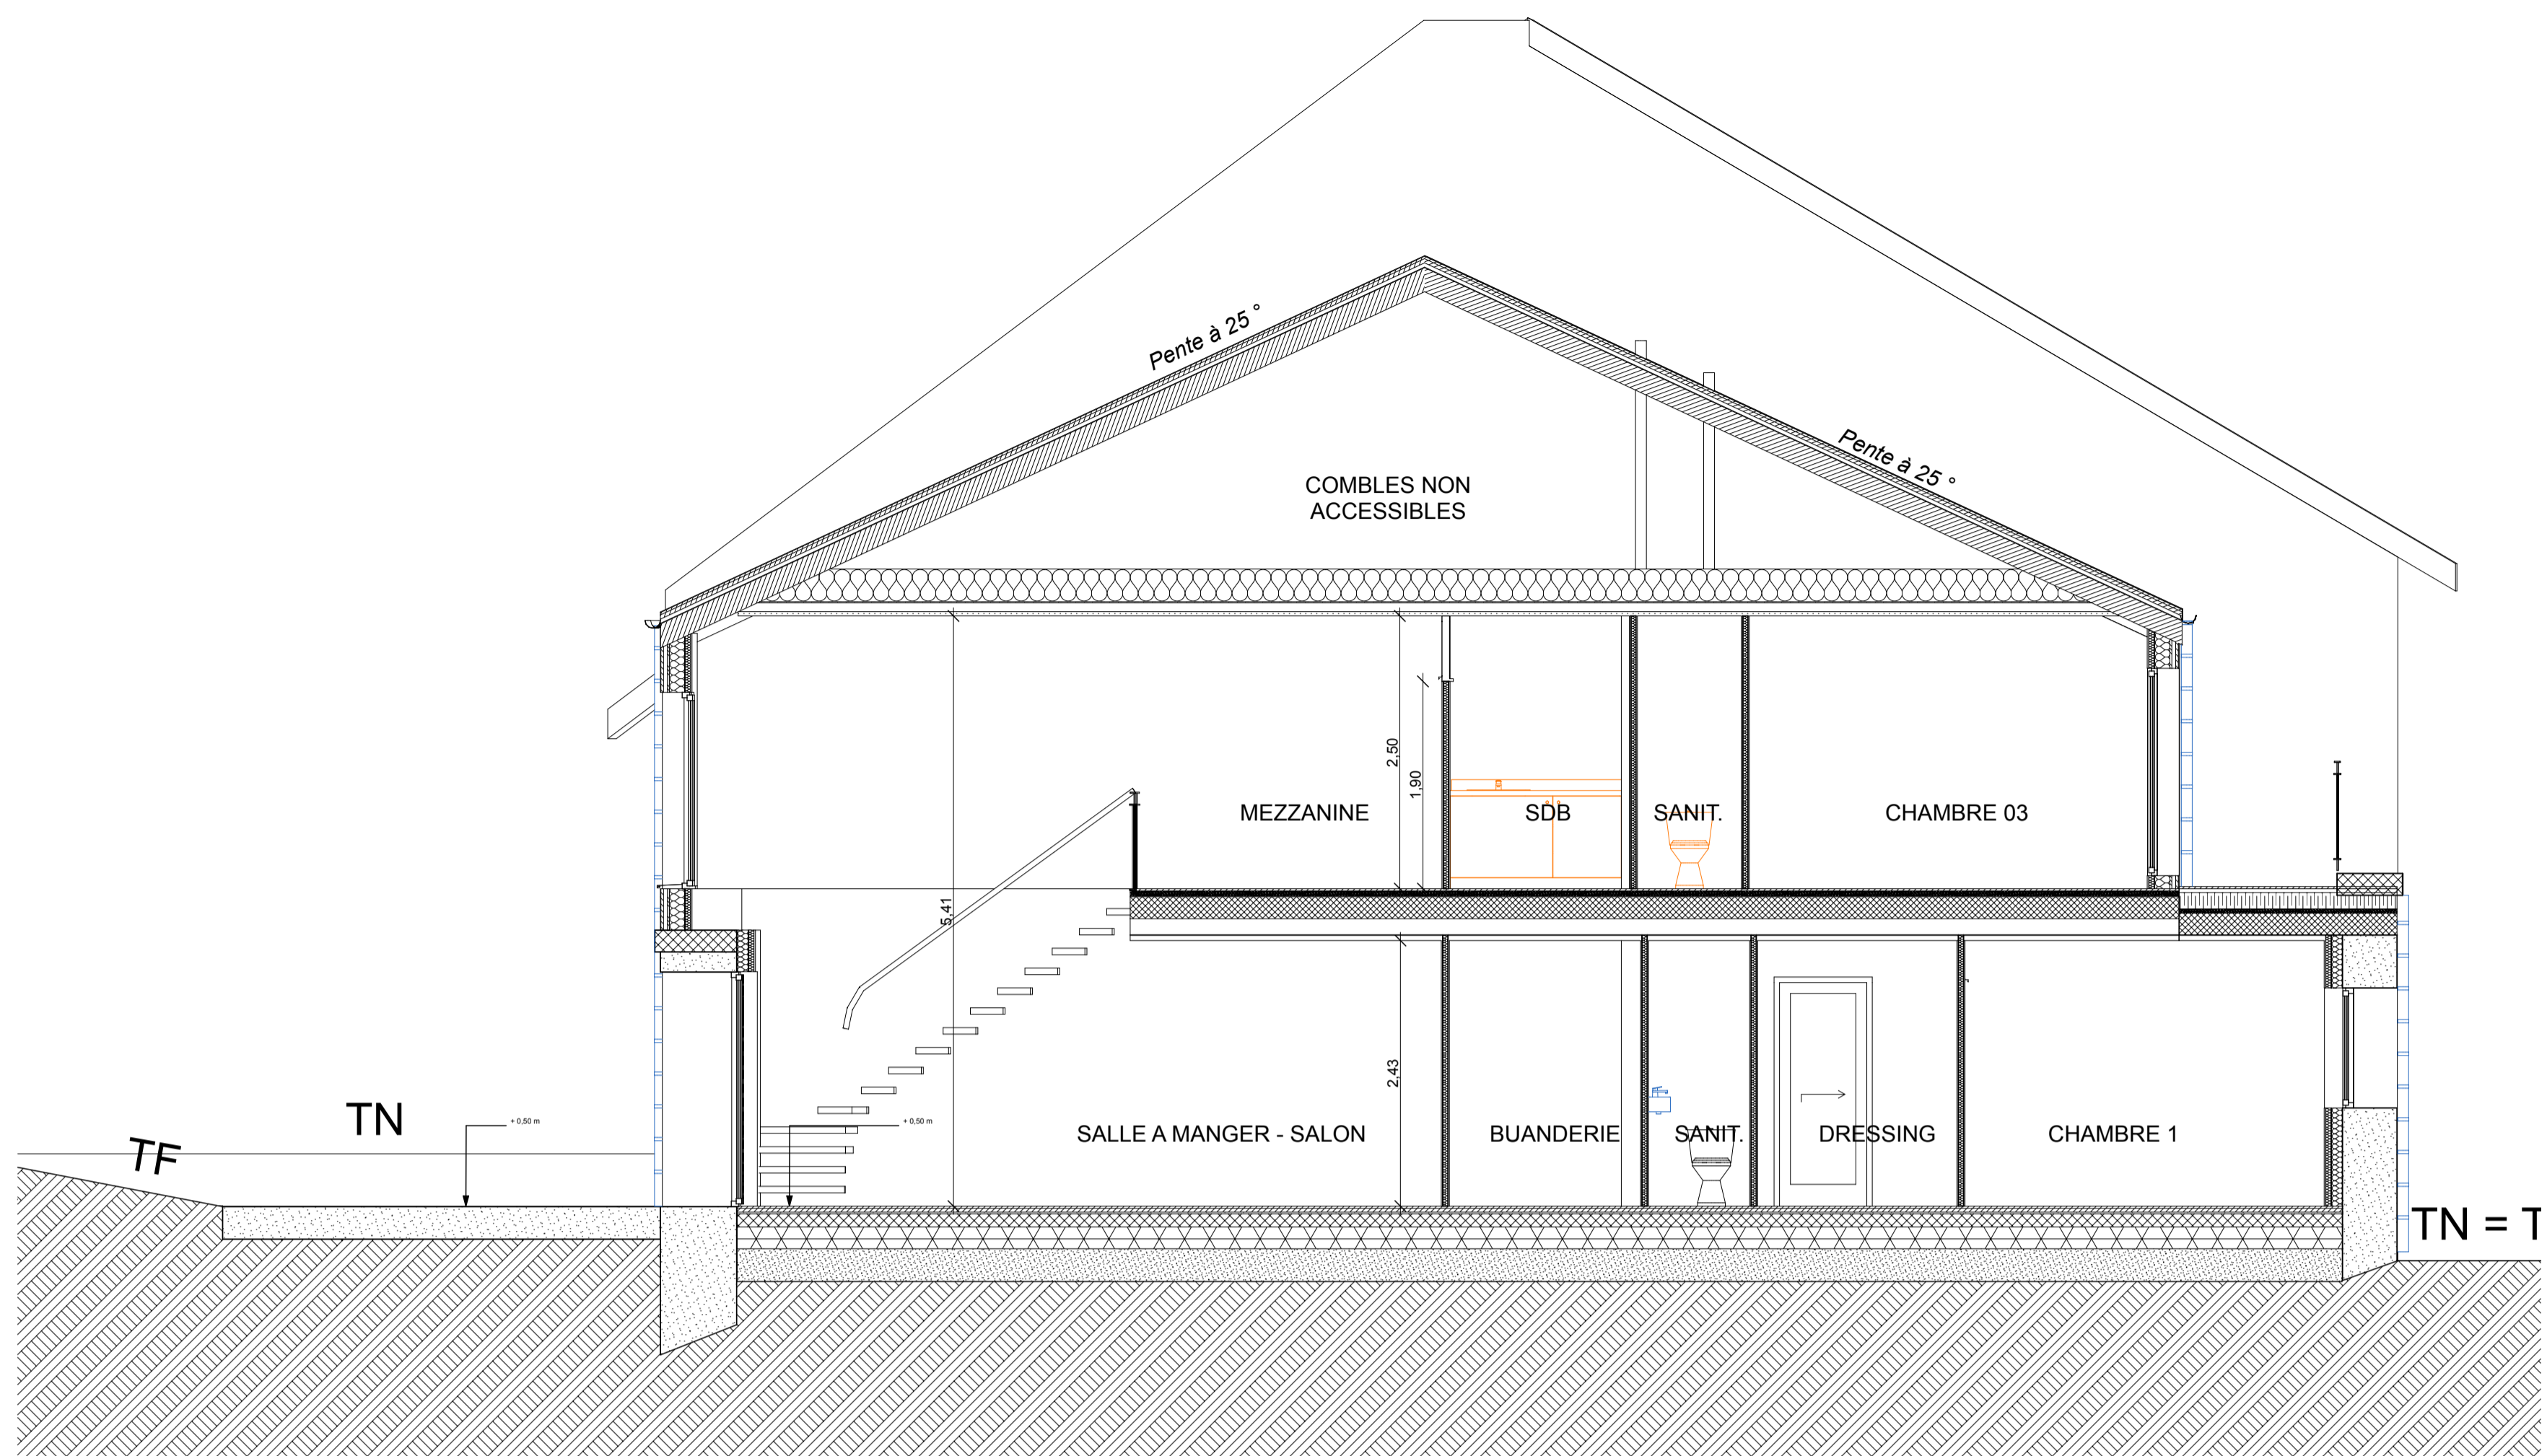


Coupe BB

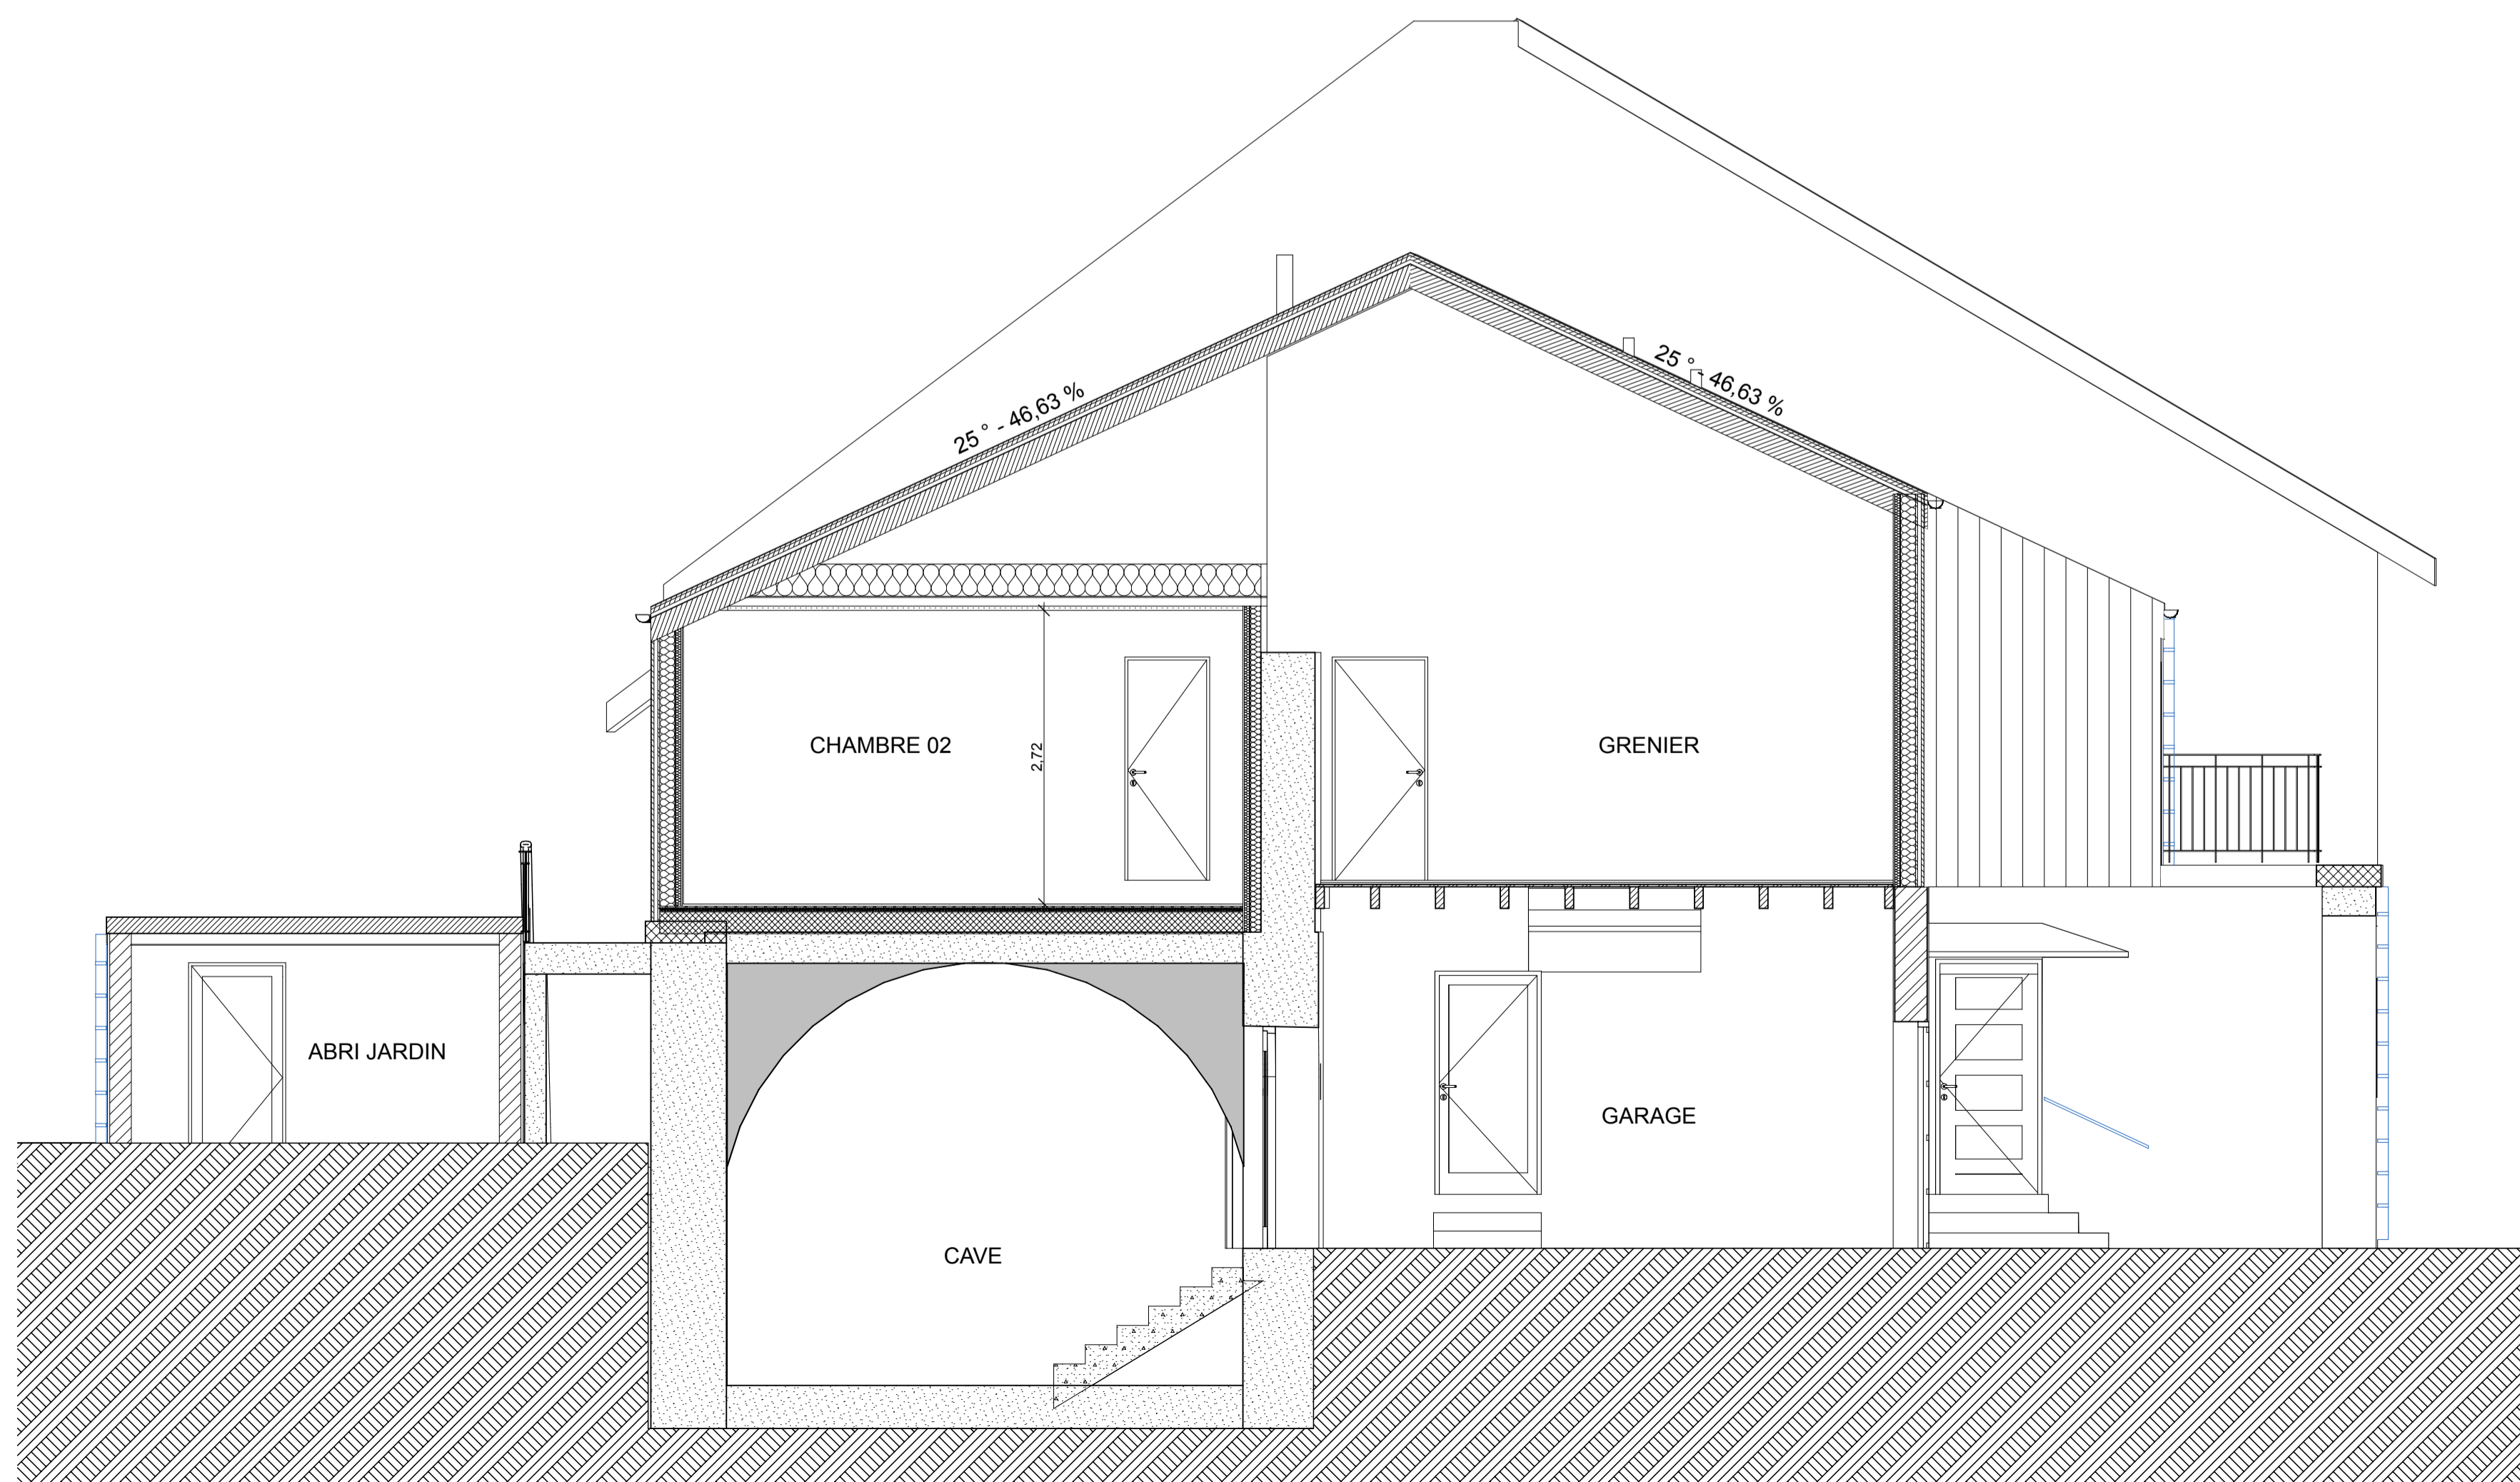


Coupe BB

Coupe AA

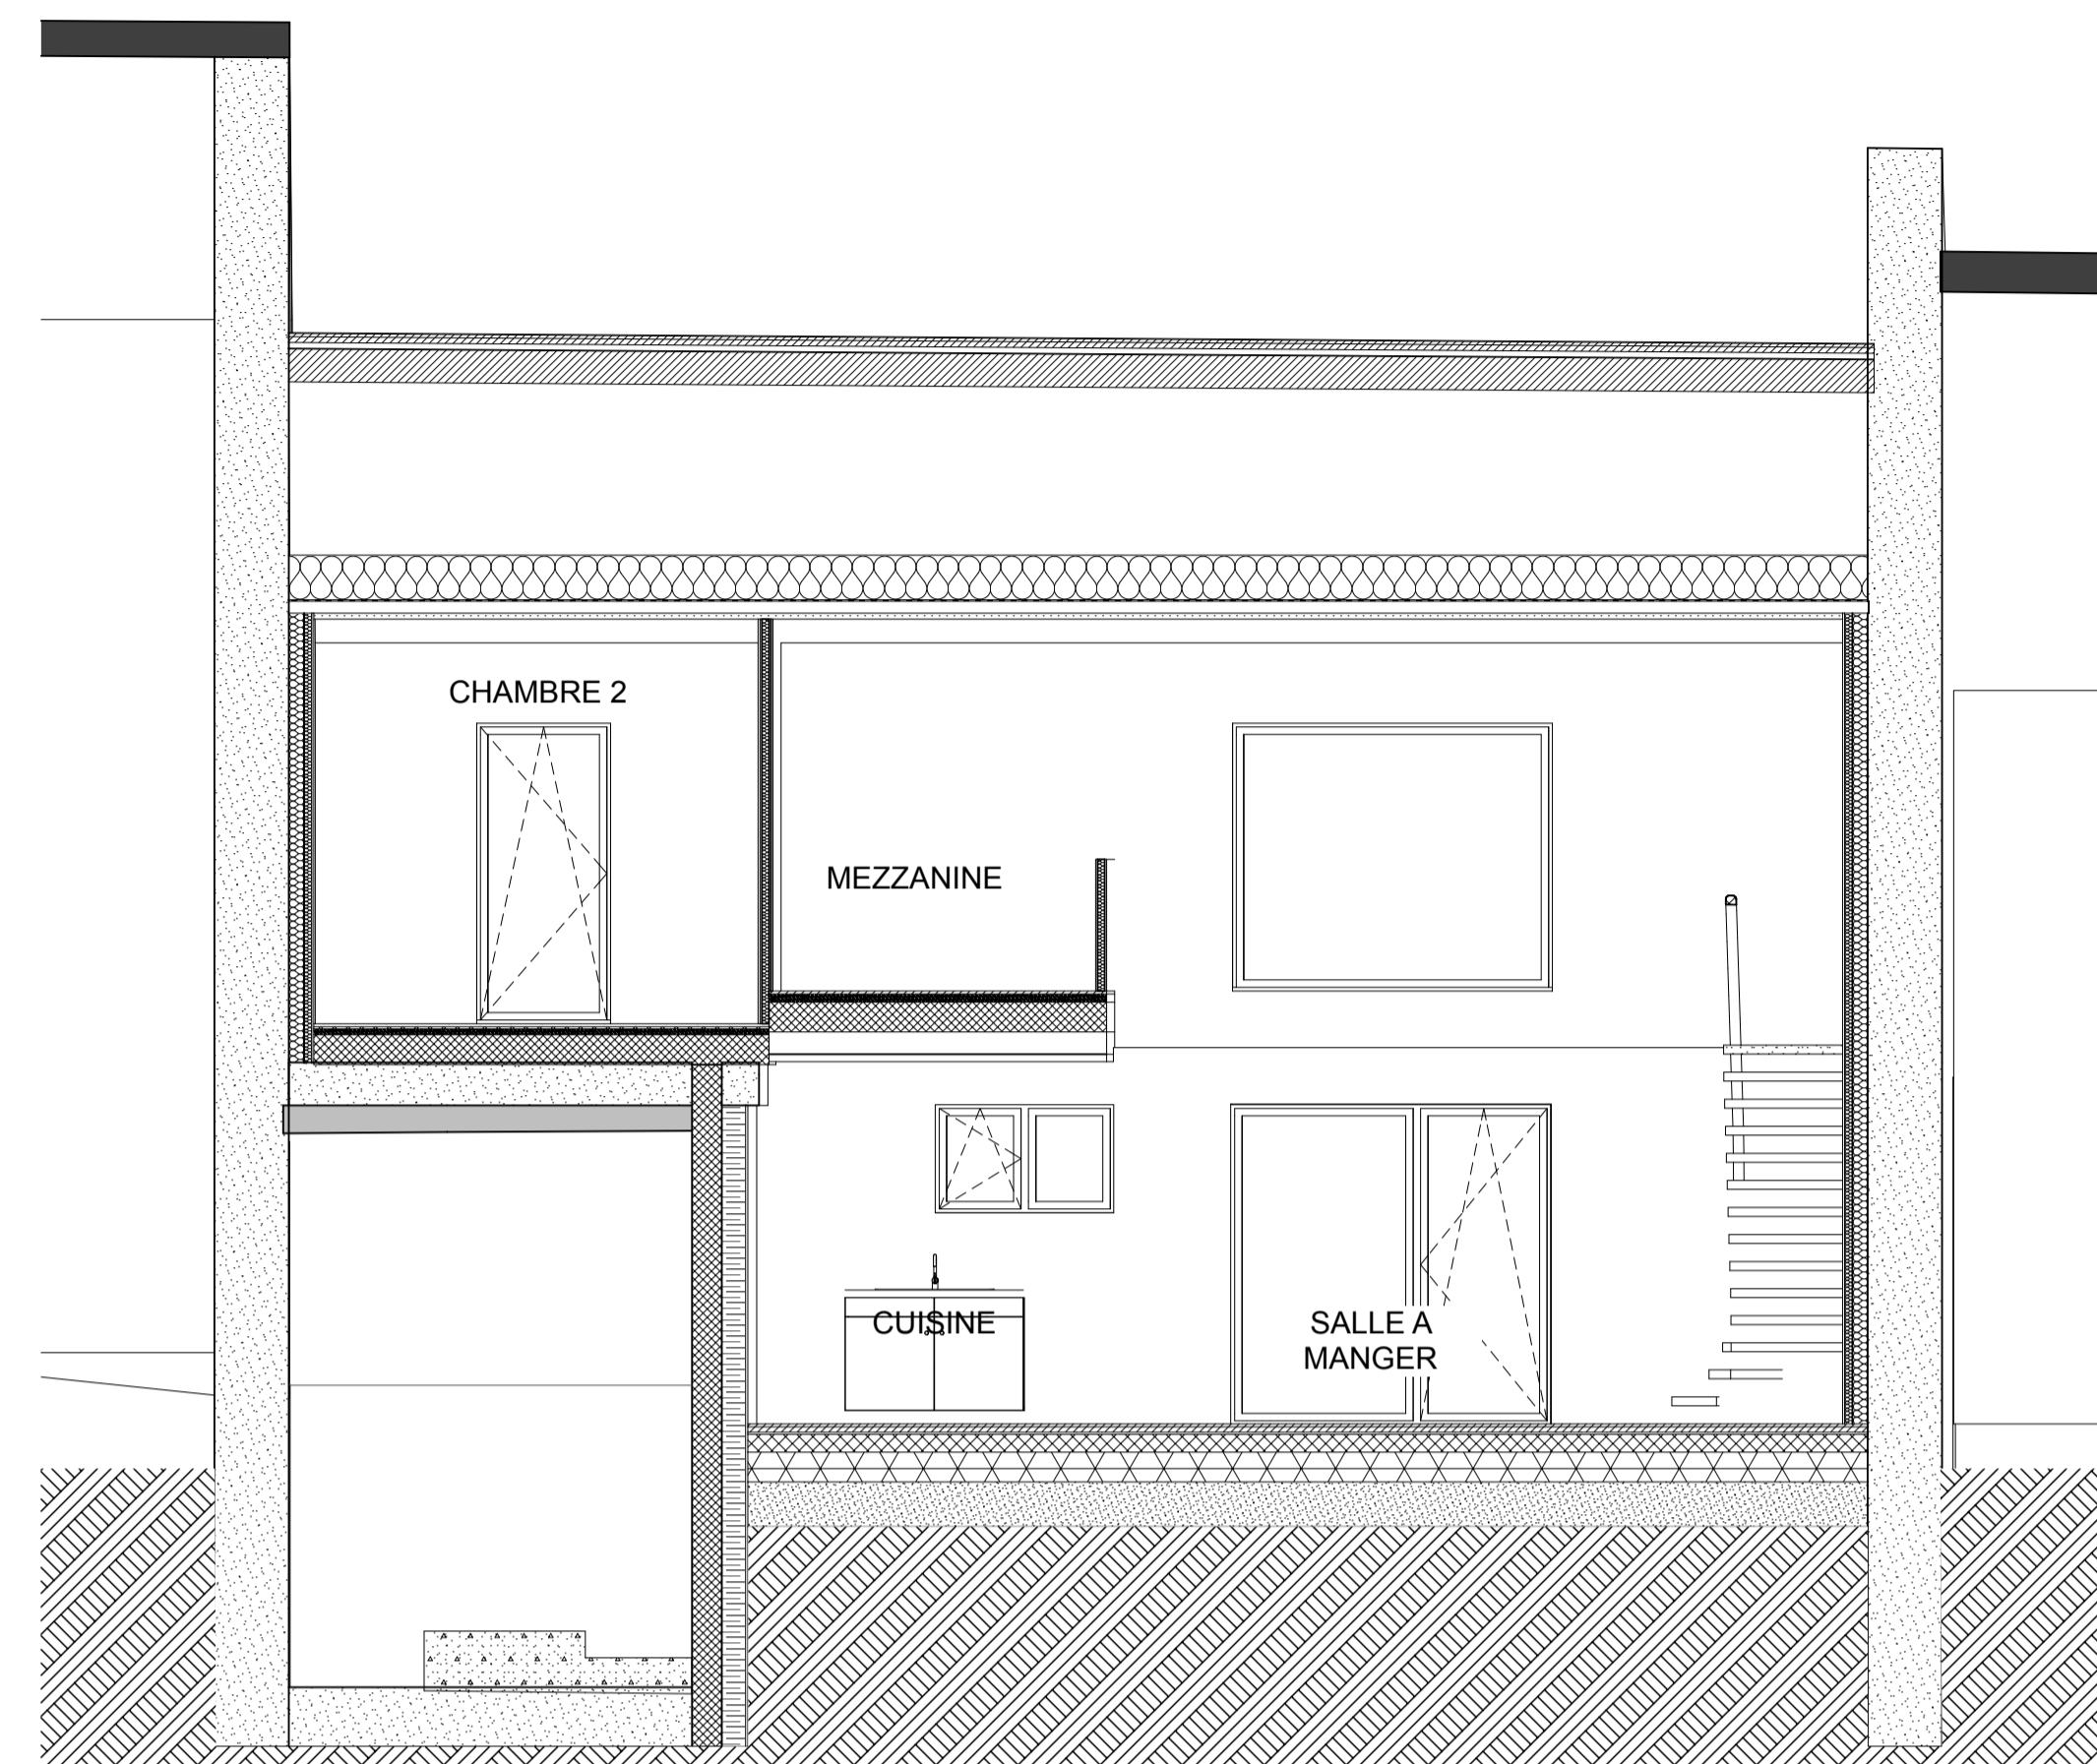

AT-ZOU

projet :
Rénovation d'une maison de vigneron
 160 route de la Madone MONTAIN 39210
 maîtrise d'ouvrage :
FERRY DAESCHLER Brigitte
 140 rue de la Madone MONTAIN 39210

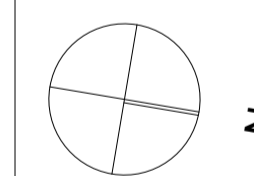

maîtrise d'oeuvre :
 Architecte :
Atelier ZOU SAS Architecture et Urbanisme
 Capital de 8000,00 €
 14 Av Aristide Briand 39000 Lons le Saunier 03.63.33.30.44 contact@atelier-zou.com
 siret : 523 001 105 00015 // tva : FR03523001105 // n° croa : fcoS01116
 Economiste :

BE fluides et structure :

Les articles L111-1 et suivants du code de la propriété intellectuelle régissent l'utilisation de ce document qui est la propriété exclusive de l'Atelier ZOU SAS. Toute copie, transmission ou utilisation sans l'autorisation expresse de son auteur est interdite.

138_MOF_PROJET

COUPES

format : A1 - 841x594

échelle : 1:50

dessiné par : (nom du dessinateur)

date : 24/11/2017