

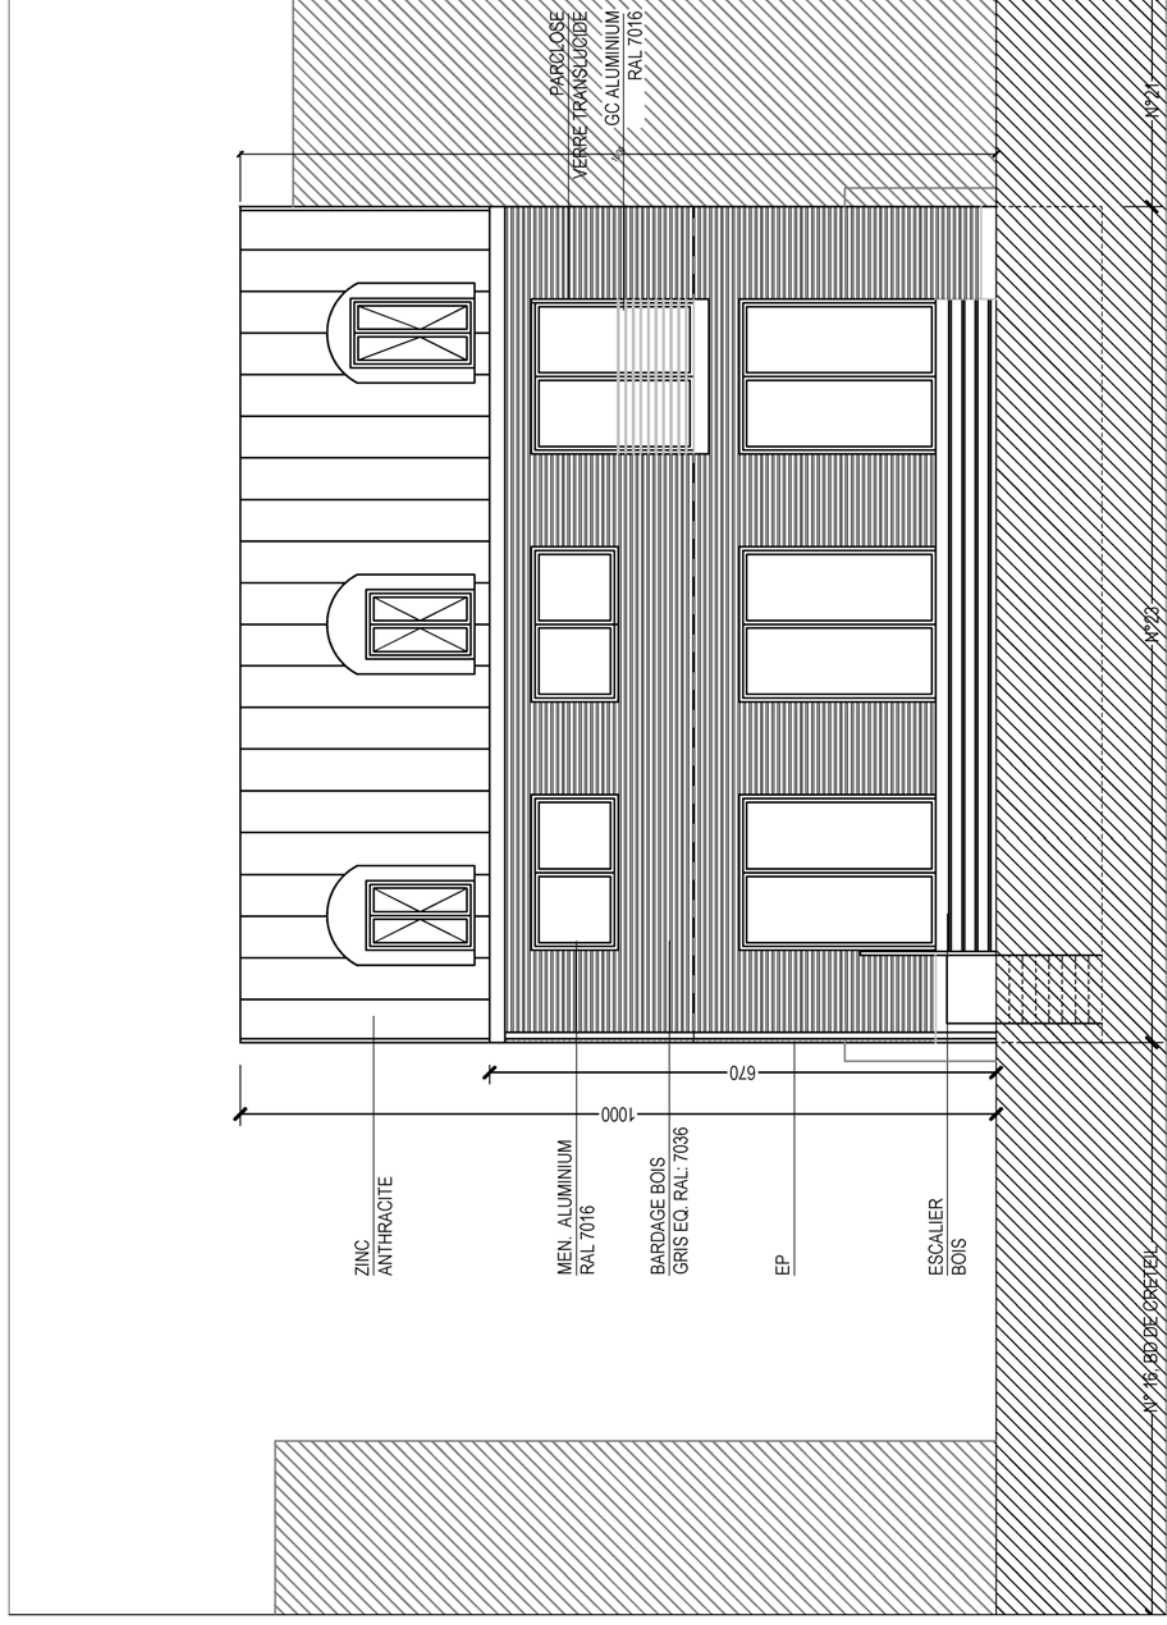


FACADE SUR RUE (NORD OUEST)

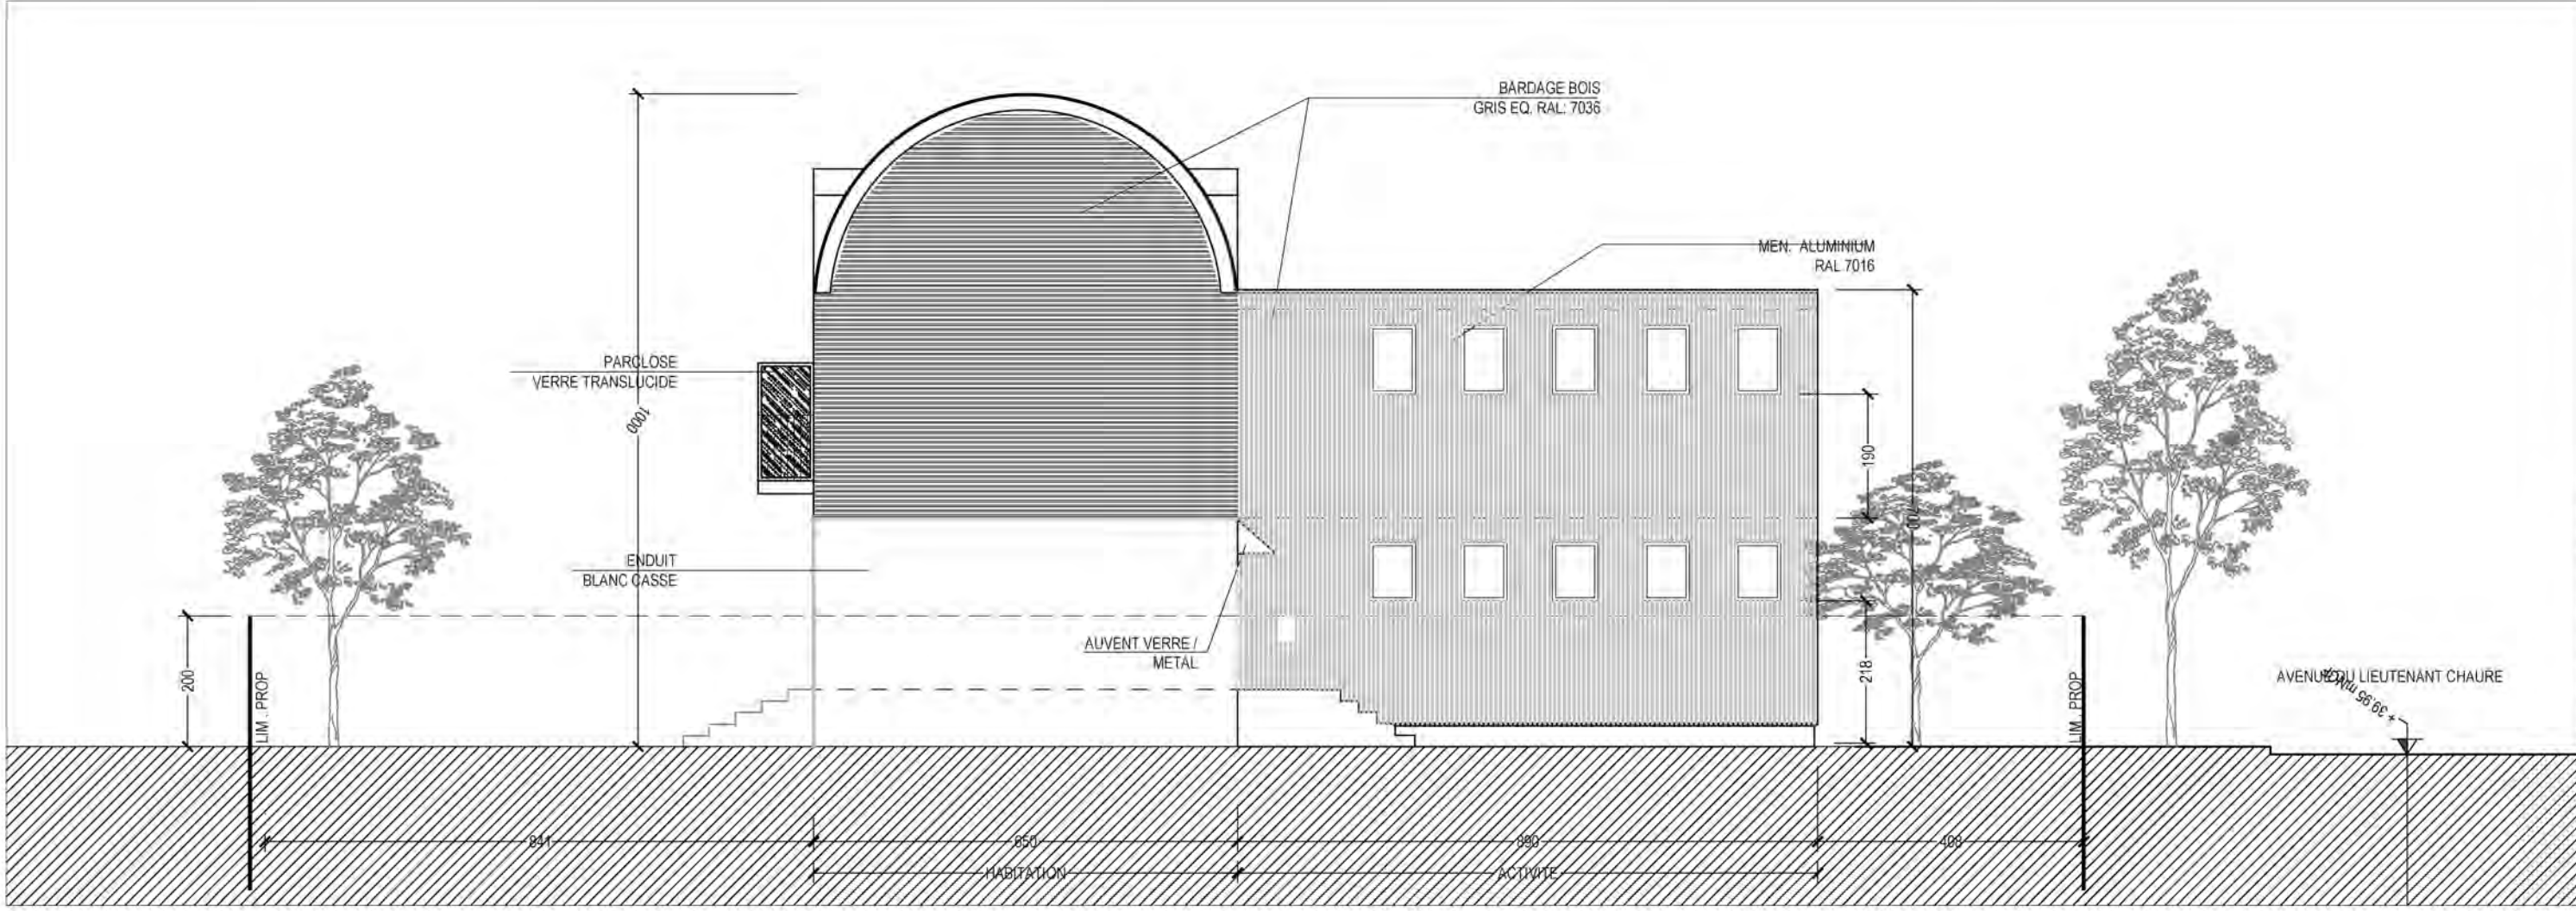

FACADE SUR JARDIN (SUD-EST)

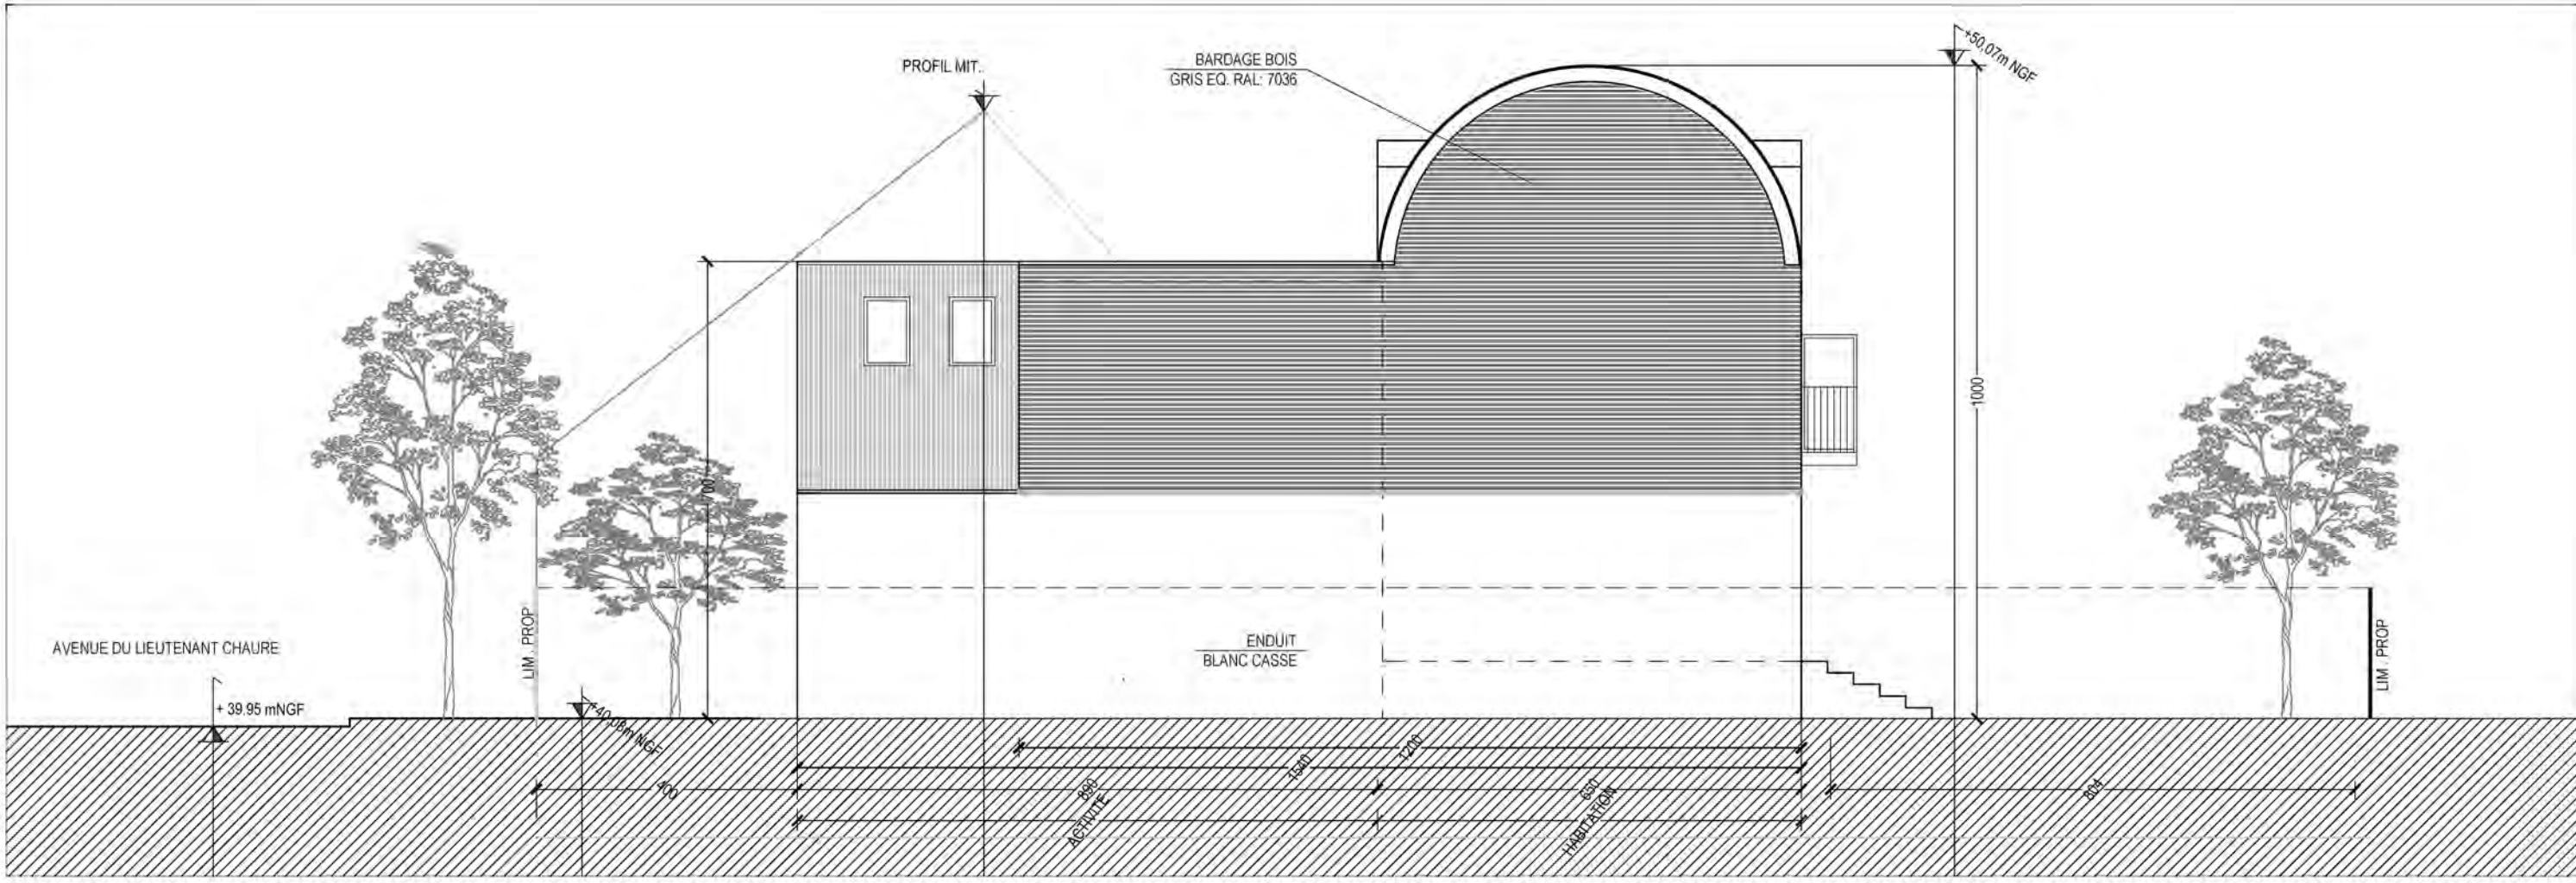

CE DOCUMENT N'EST PAS UN PLAN D'EXECUTION.  
 MAISON ET LOCAL D'ACTIVITE  
 M. DRIRA  
 BDD  
 badd  
 050215  
 05-2  
 1  
 100  
 b