

n°712
 EDITE LE : 01/10/15
 MODIFIE LE :

*** TRANCHE FERME 1 ***
 CONSTRUCTION DU BATIMENT 3 COLLEGE :
 COUPES AA ET BB

DOSSIER B56

OGEC SAINT VIATEUR CANAGUET
 70 Avenue de Vabre
 12 850 ONET LE CHATEAU
 Tél : 06 81 86 72 73

ASSOCIATION DU ROUERQUE
 1 rue de la République
 12 850 ONET LE CHATEAU
 Tél : 06 43 48 00 28

EXTENSION DU SITE CANAGUET
 Ecole et Collège Saint Viateur
 Avenue de Vabre - 12850 ONET LE CHATEAU

BET STRUCTURE / FLUIDES


GROUPE OCD
 100 rue de la République
 12 850 ONET LE CHATEAU
 Tél : 06 81 86 72 73

BUREAU DE CONTROLE / SPS


SOCOTEC
 Bureau de l'Avignon
 Av. de la République
 13100 AIX EN PROVENCE
 Tél : 04 91 92 00 00

ba bédruNE ARCHITECTES
 435 ROUTE DE PUECH MAYNADE - PUECH BAUREZ - 12850 ONET LE CHATEAU
 Tél : 09 49 48 34 88 - contact@bedrune-architectes.fr - www.bedrune-architectes.fr
 Ordre des architectes n°1516413 - RC Rodas B 332 589 662


REFERENCES CADASTRALES :
 SECTION AX
 Parcelle n°540
 Surface 45 279m2

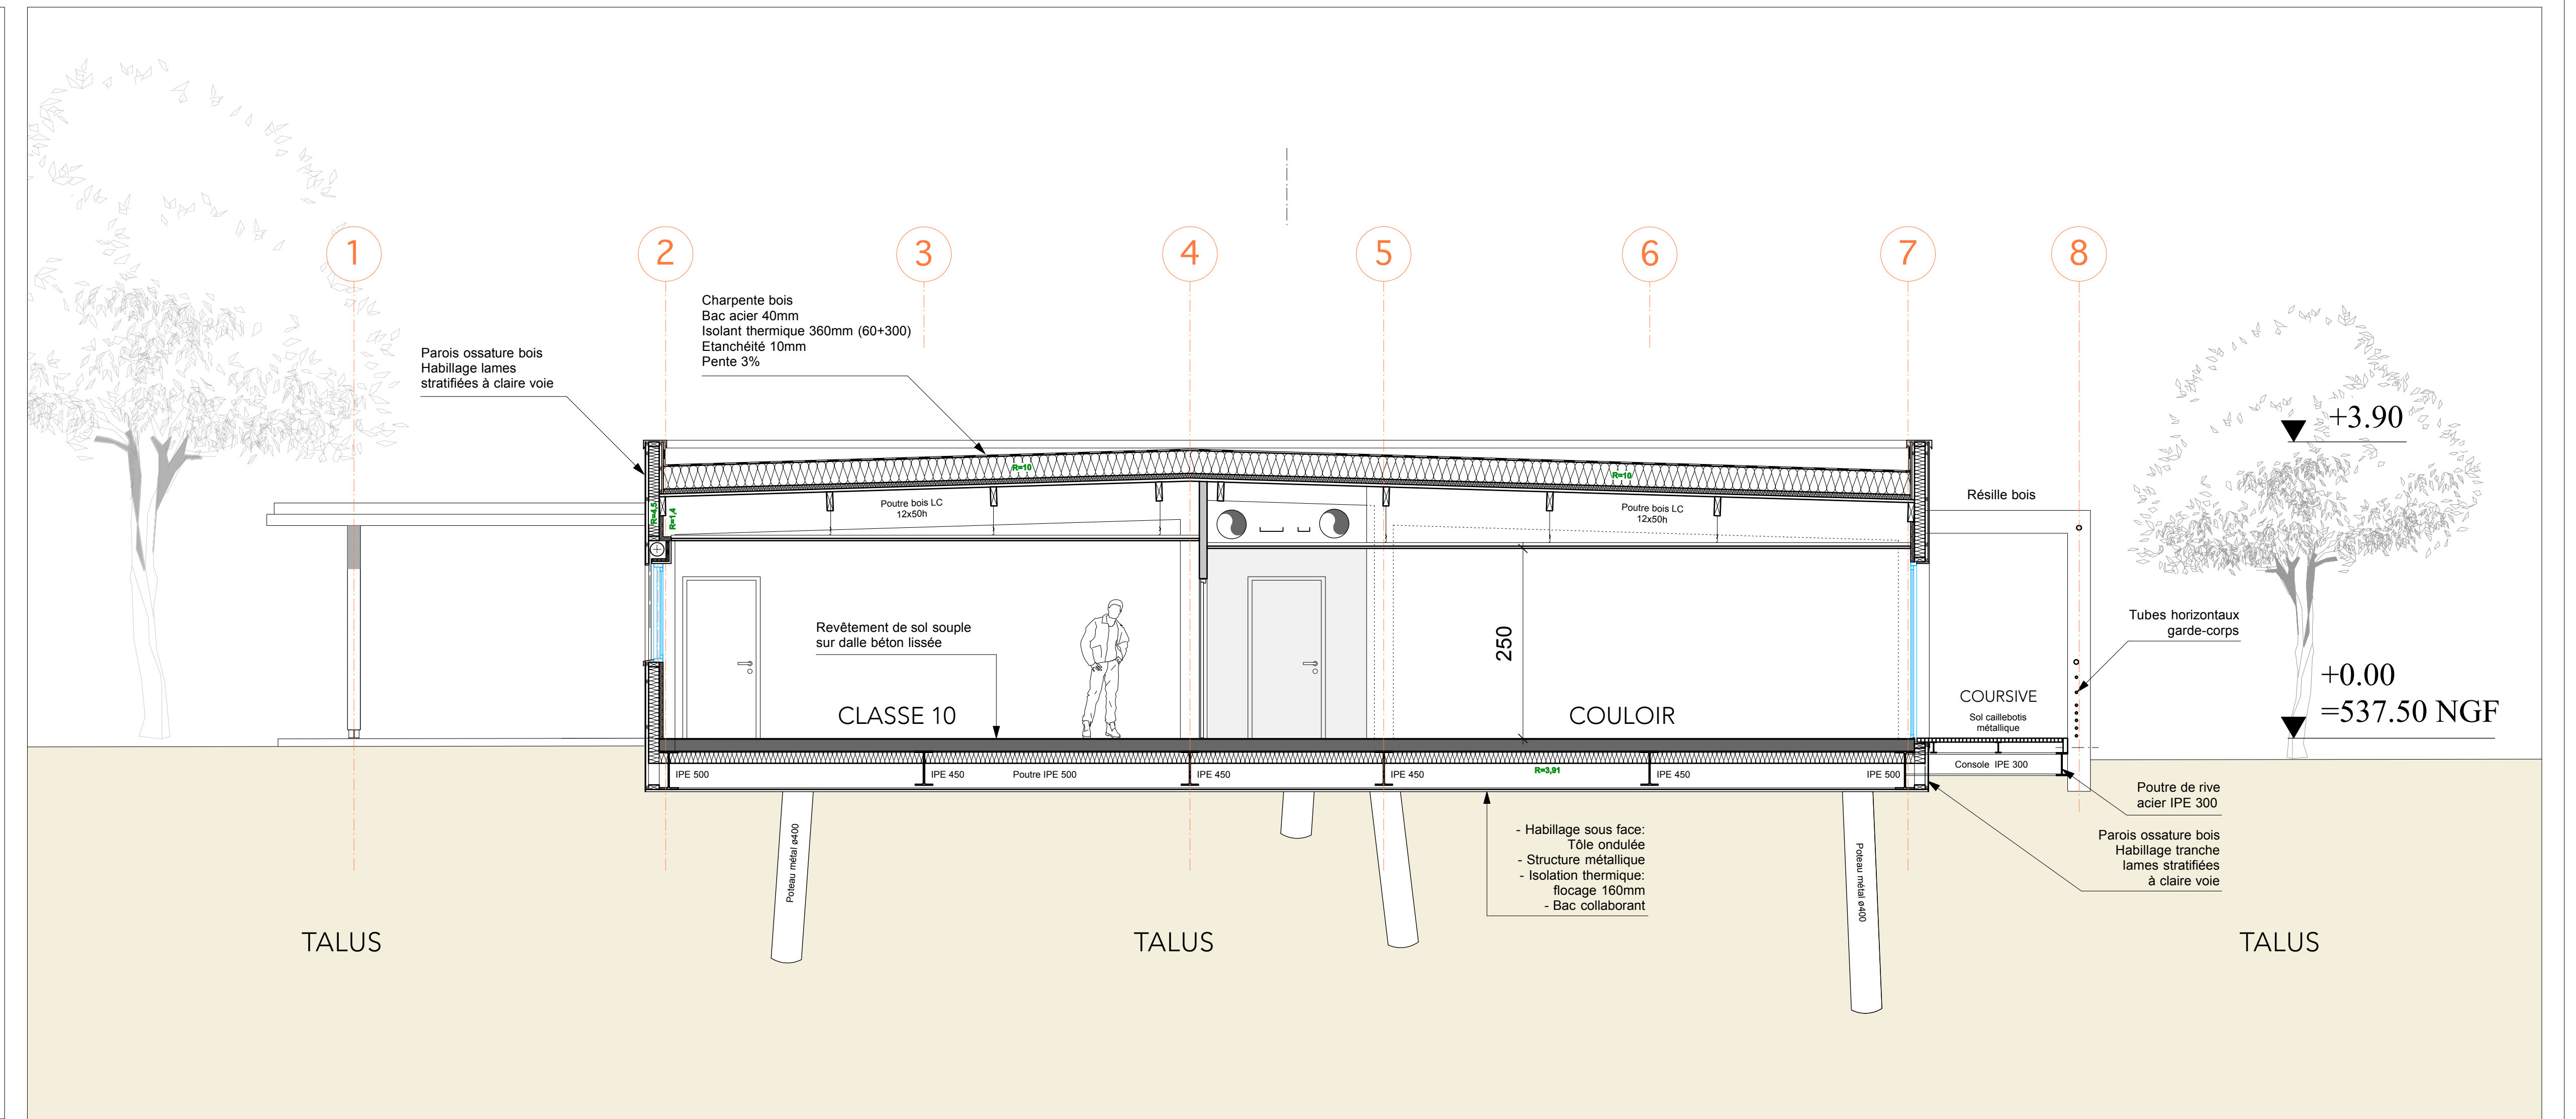

COUPE TRANSVERSALE AA 1/50ème

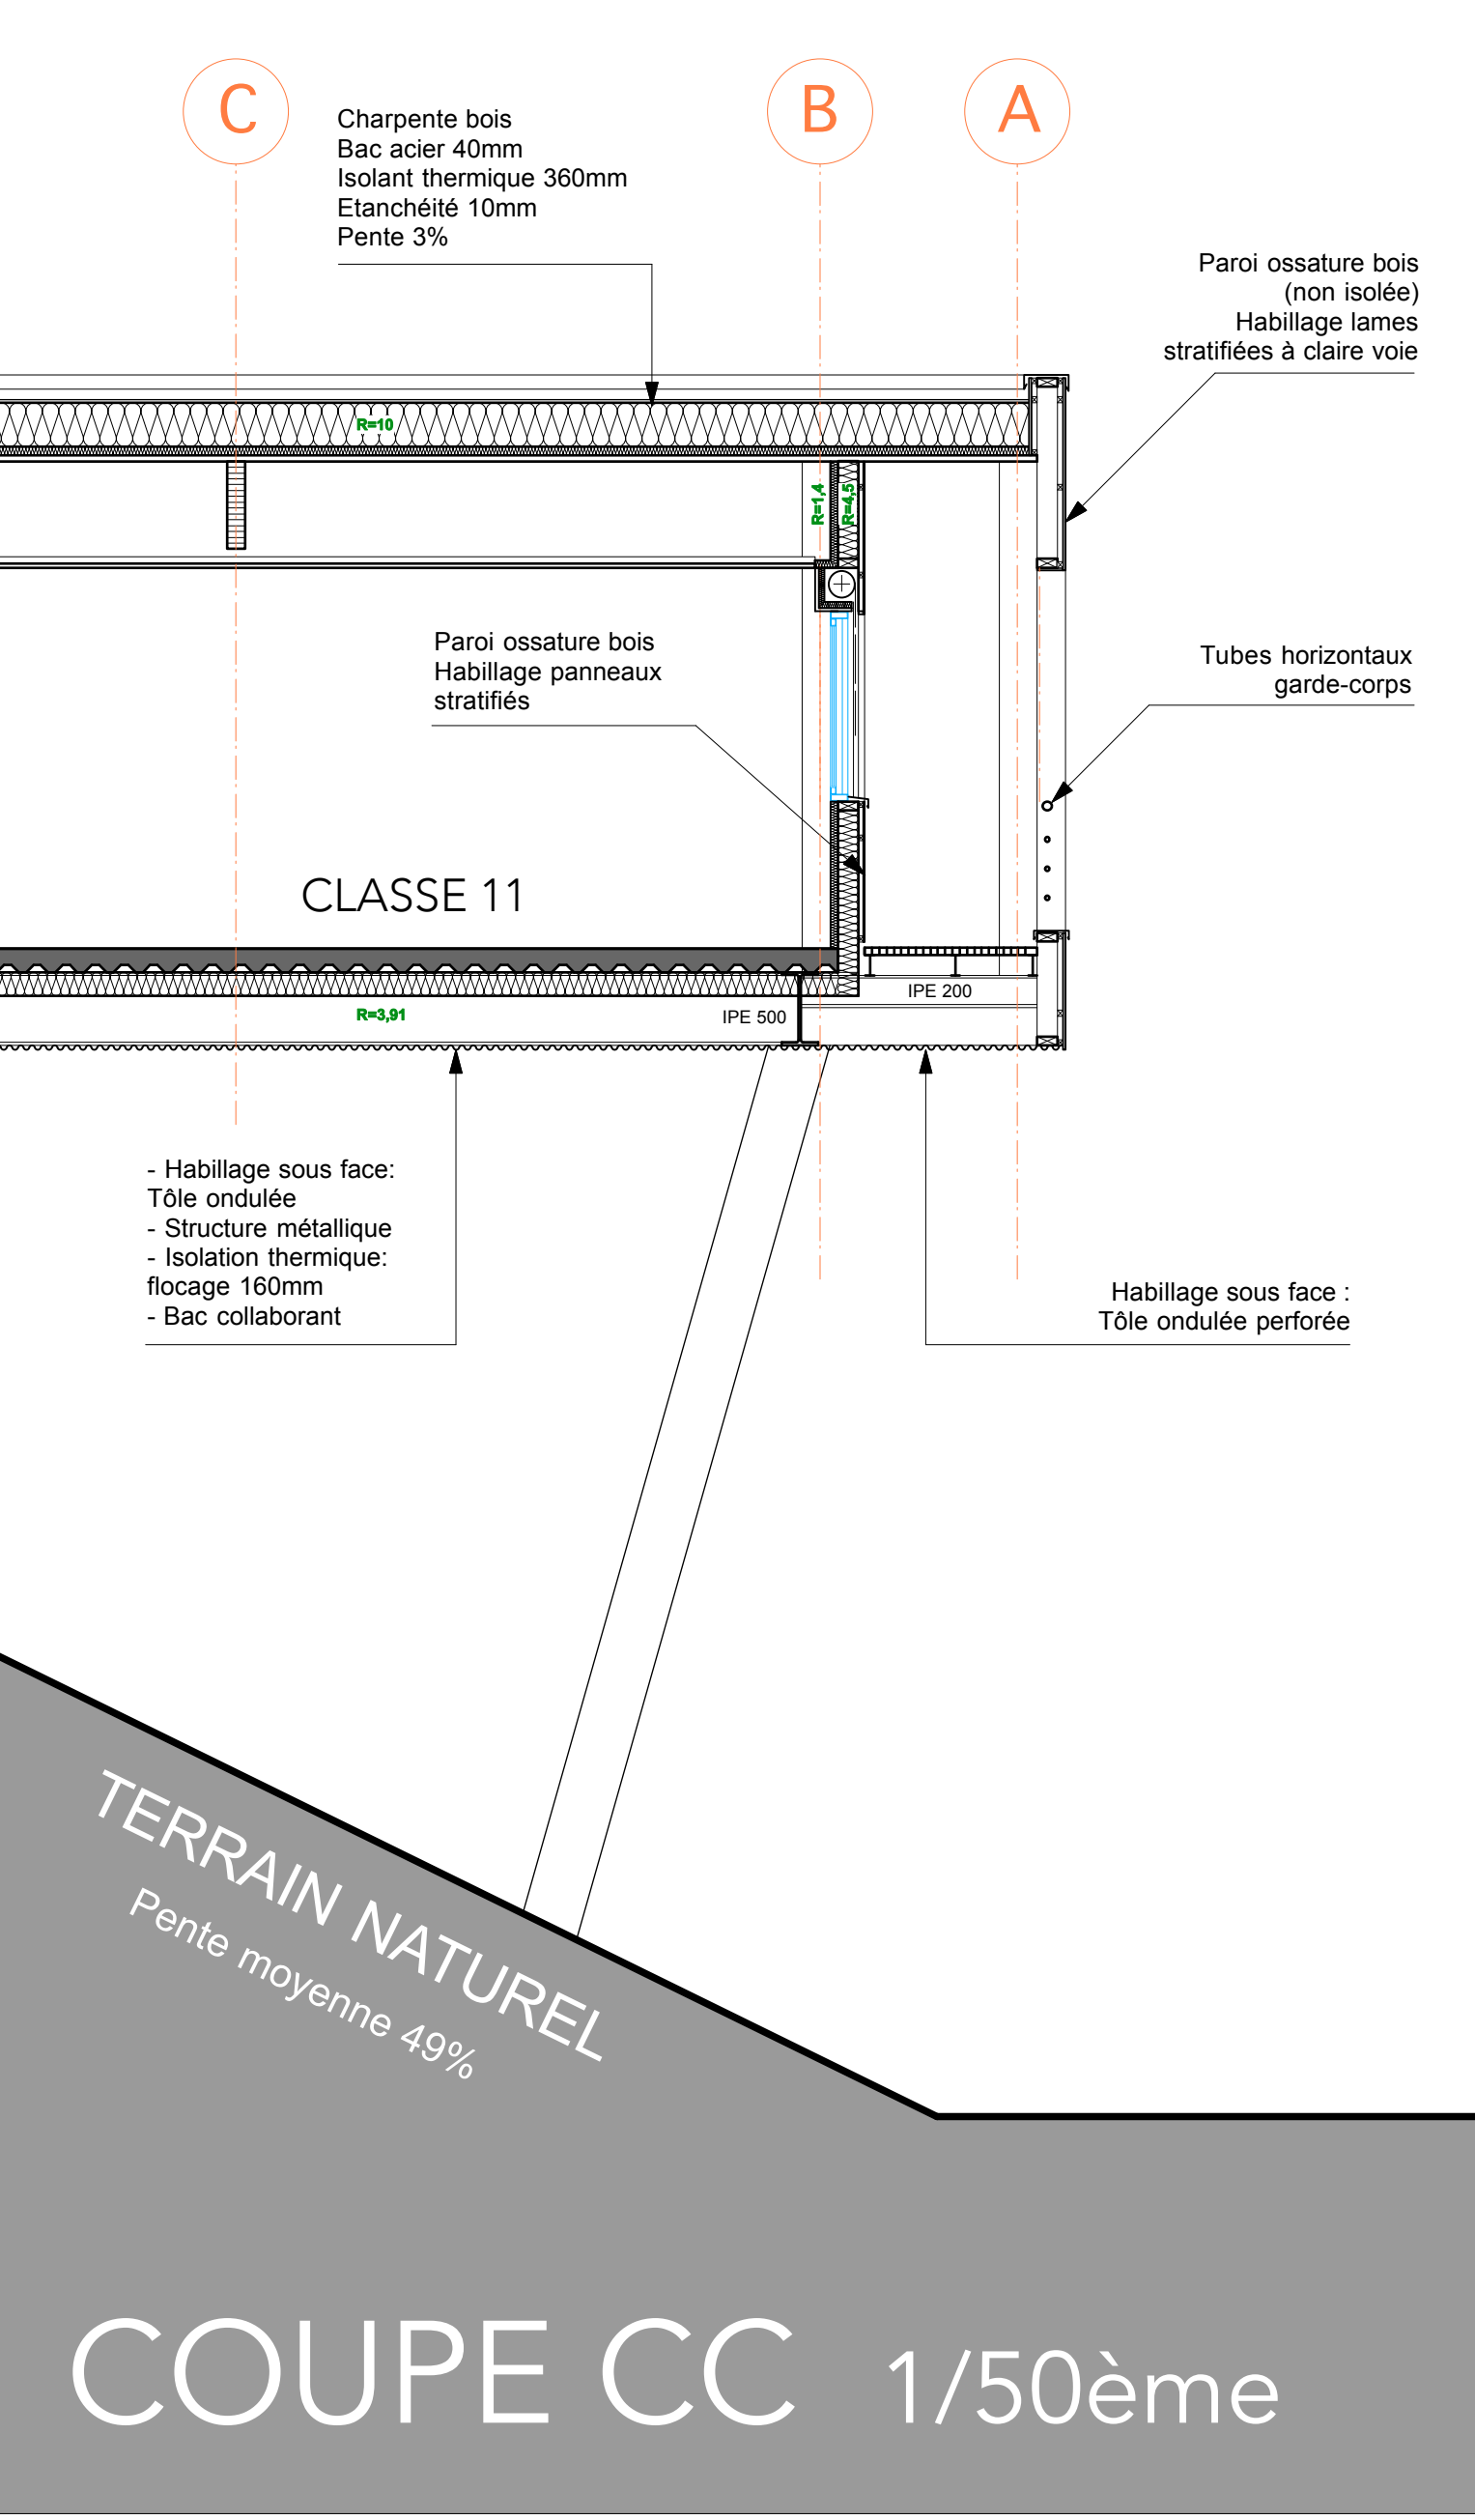

COUPE CC 1/50ème

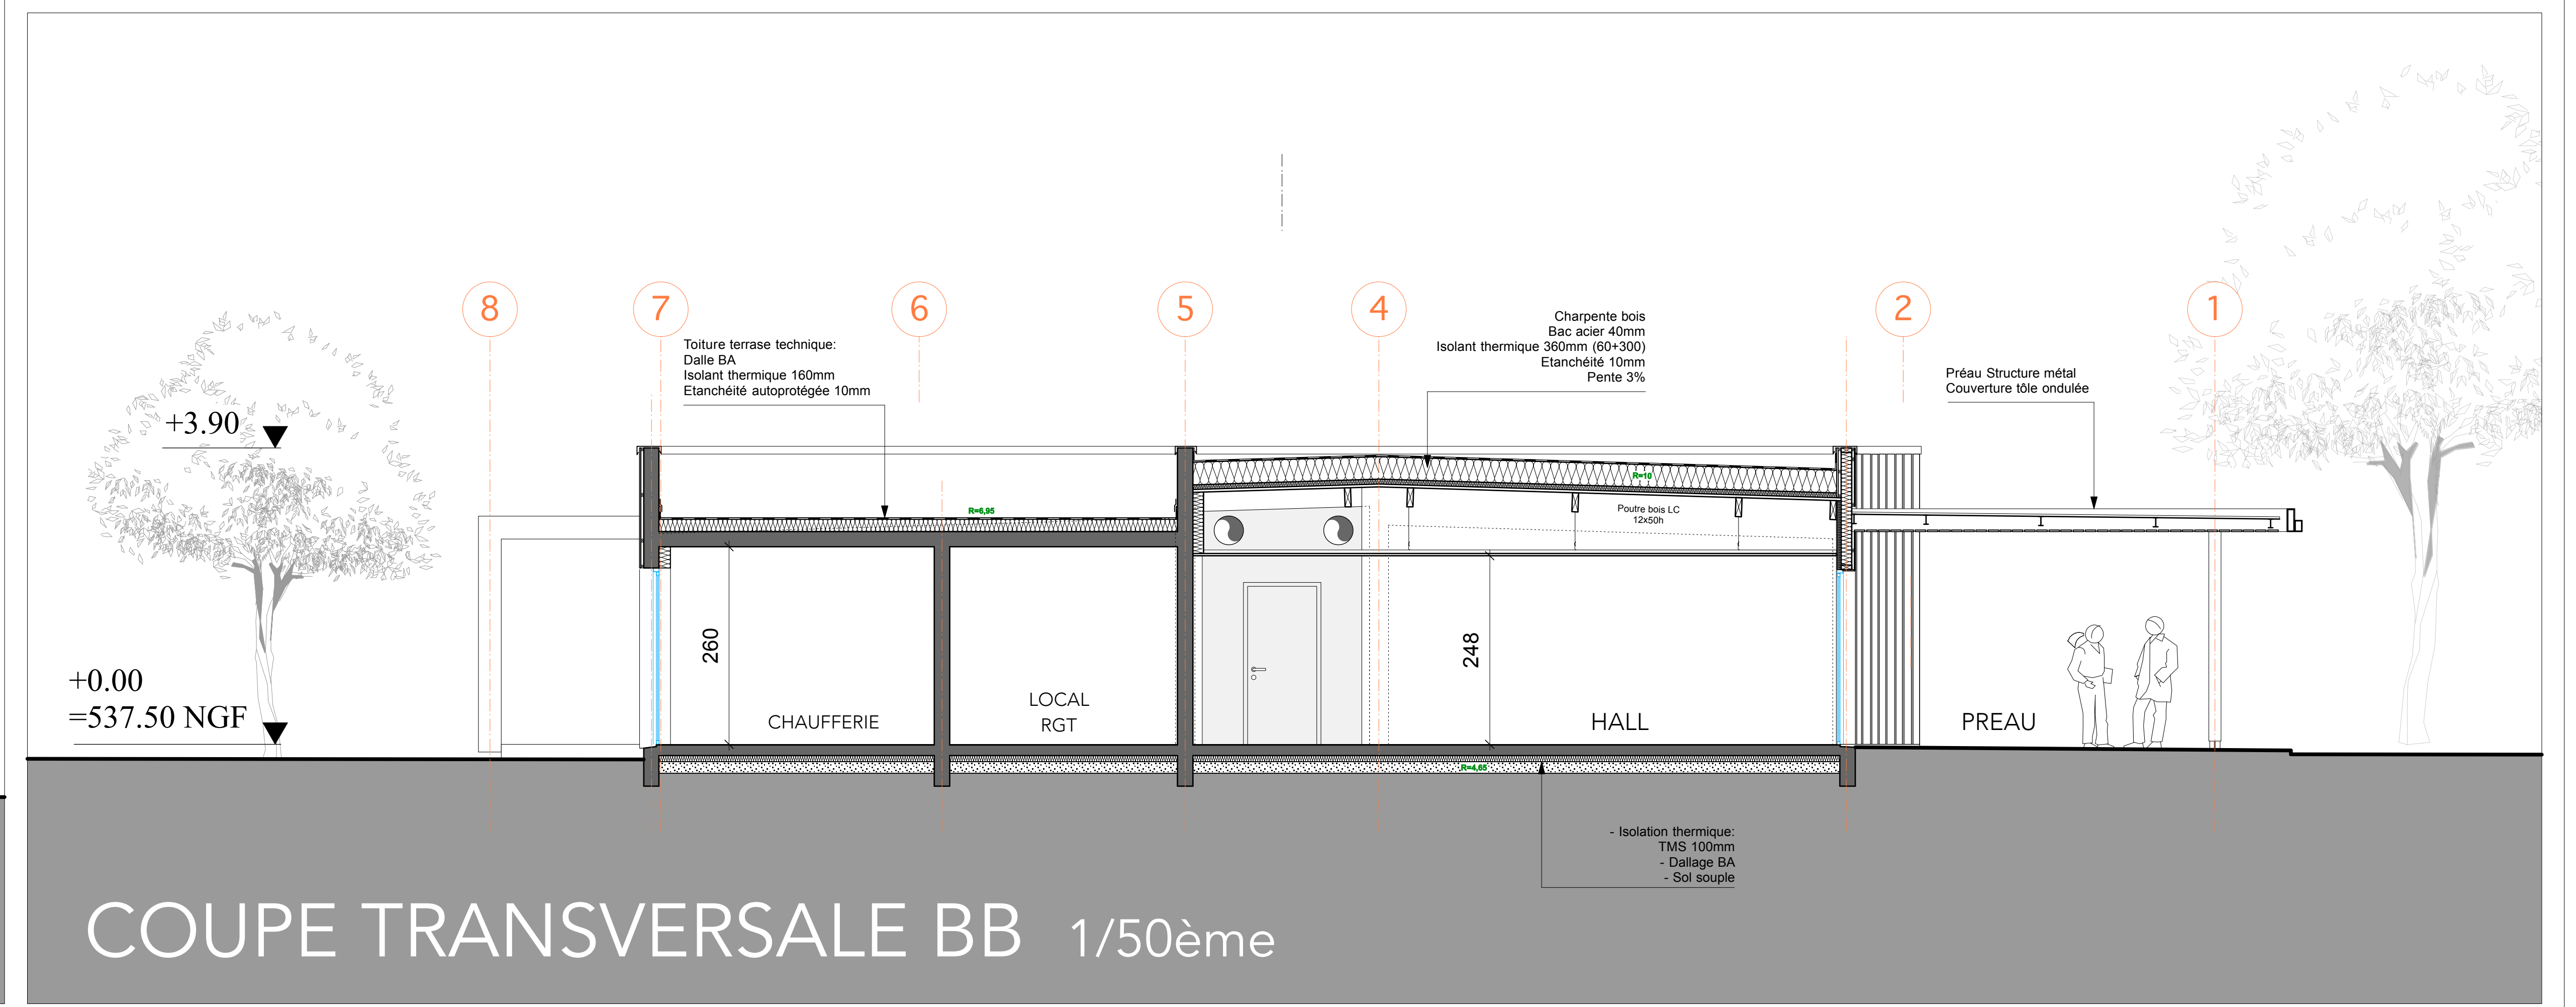

COUPE TRANSVERSALE BB 1/50ème