




GARENNE G5 G6 (T3) + G11 G12 (T2)
COUPE AA' longitudinale - échelle 1/50e

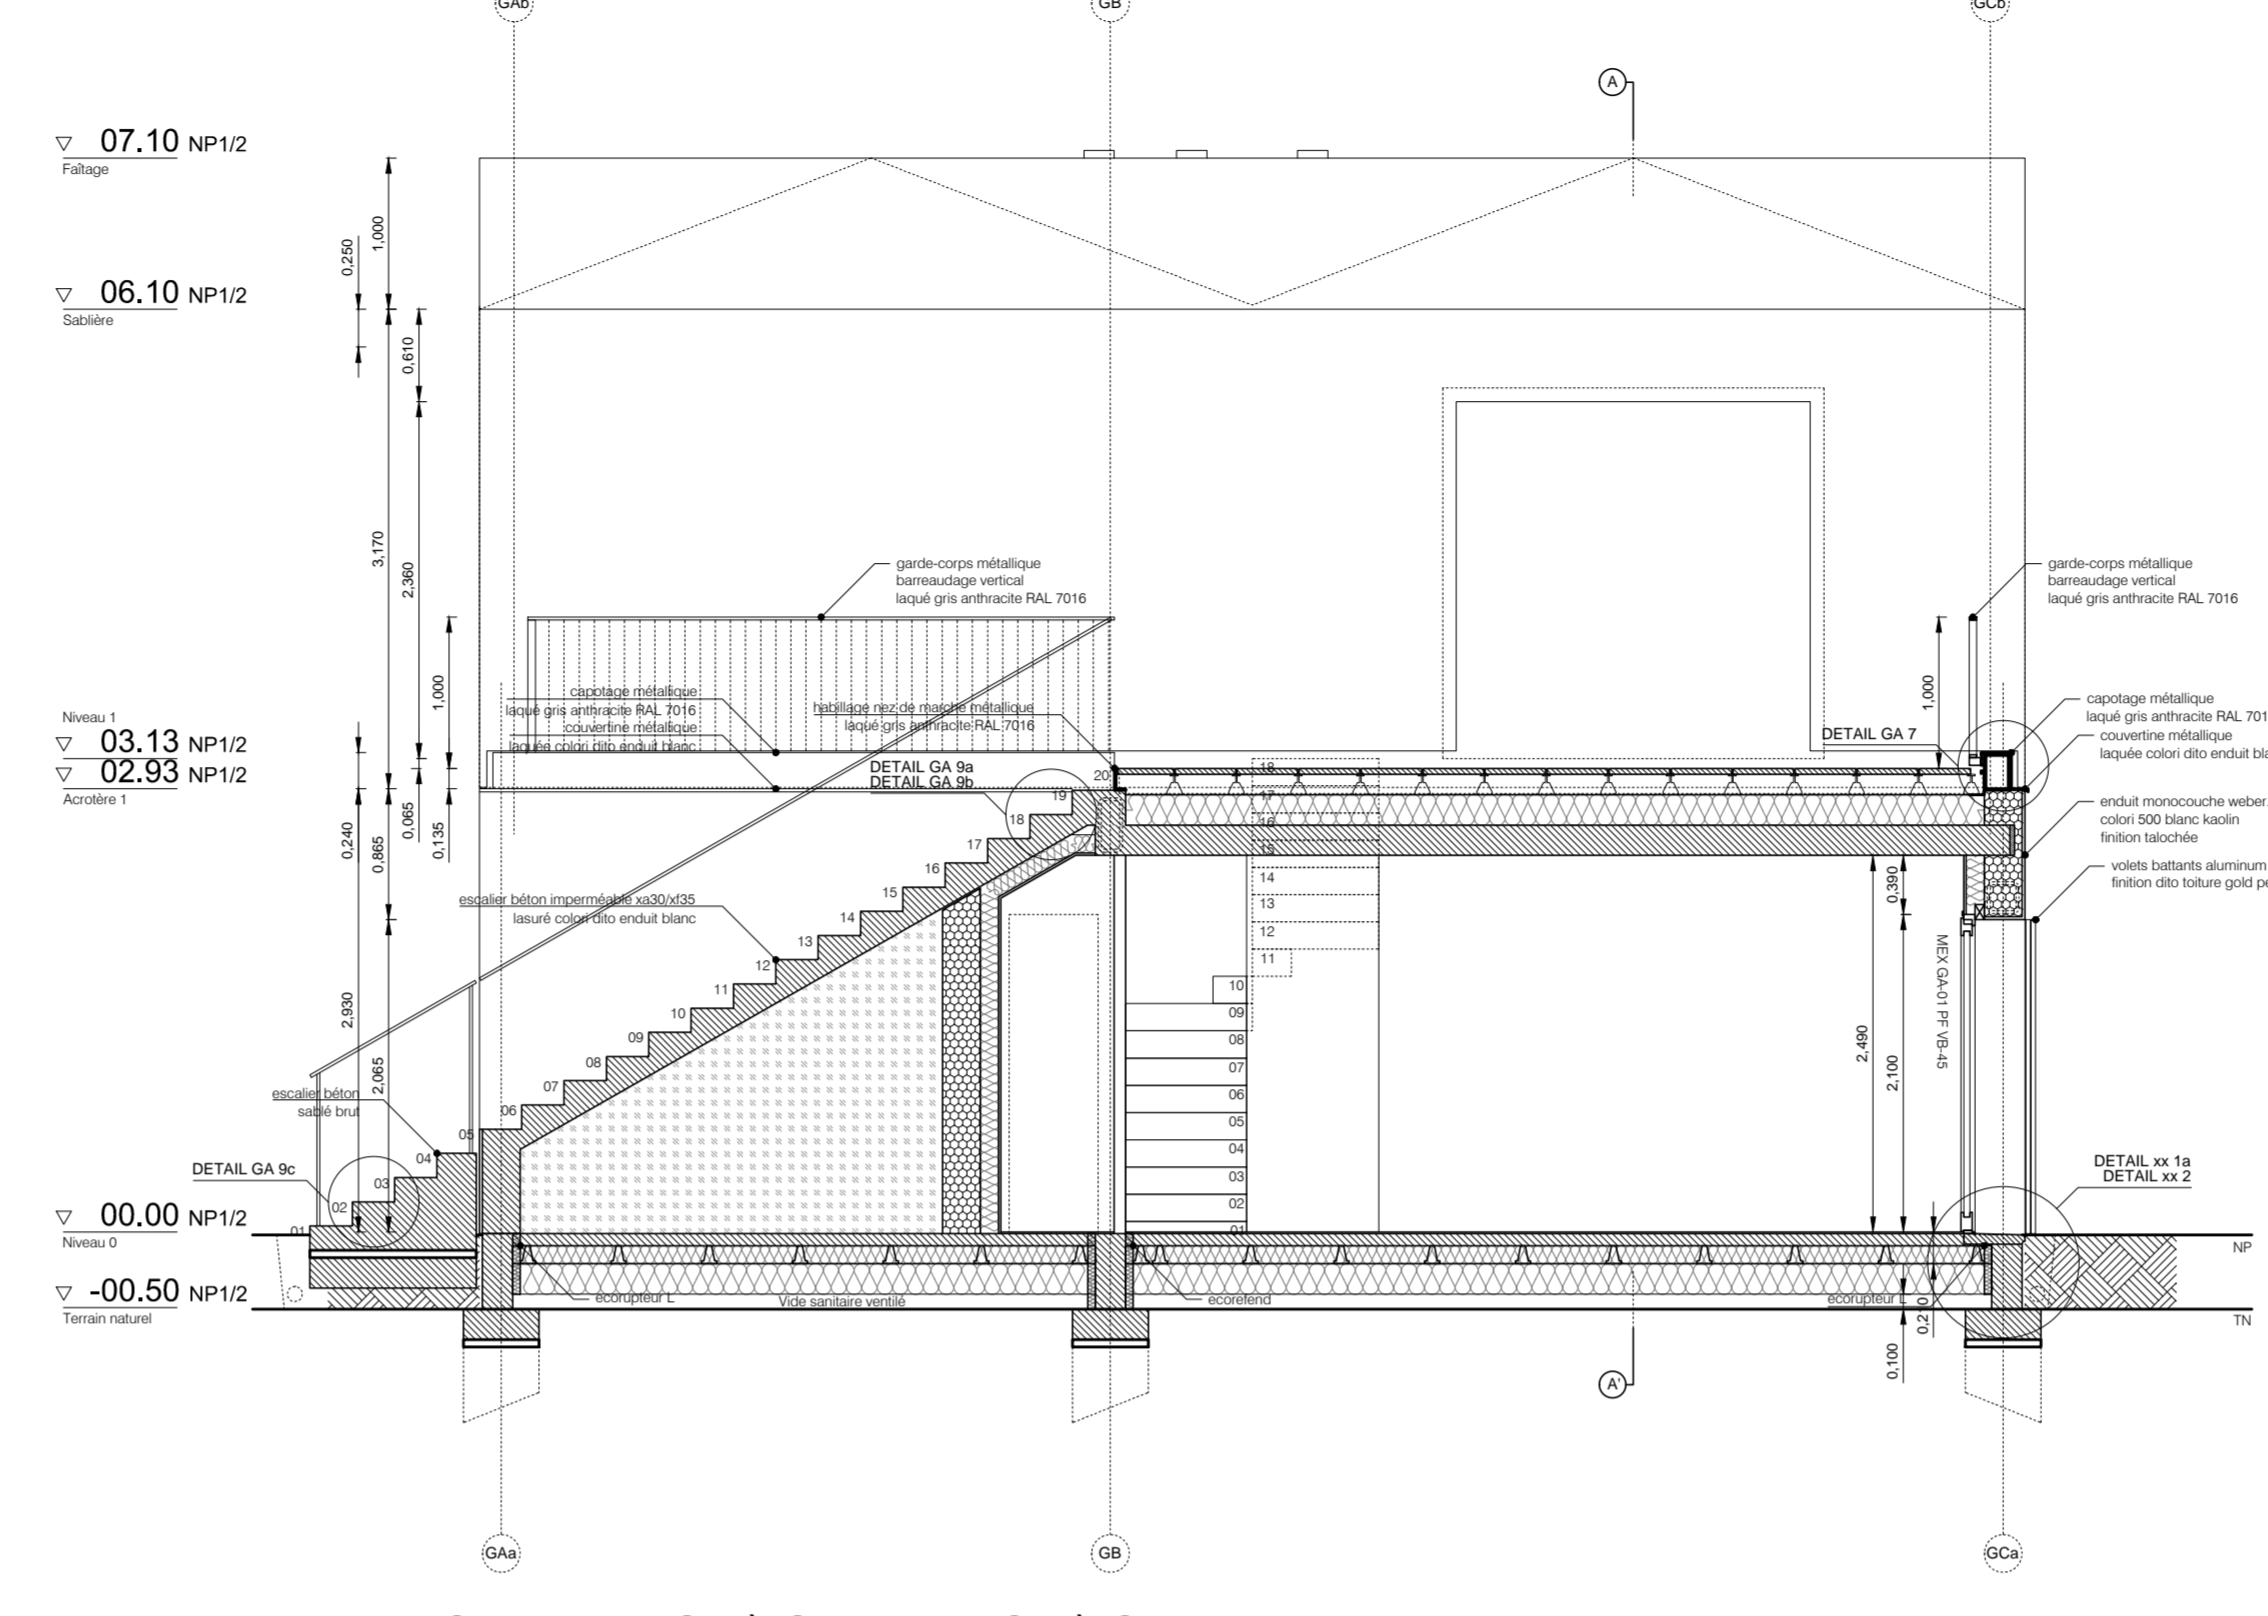


GARENNE G1 à G6 (T3) + G7 à G12 (T2)
COUPE BB' transversale - échelle 1/50e

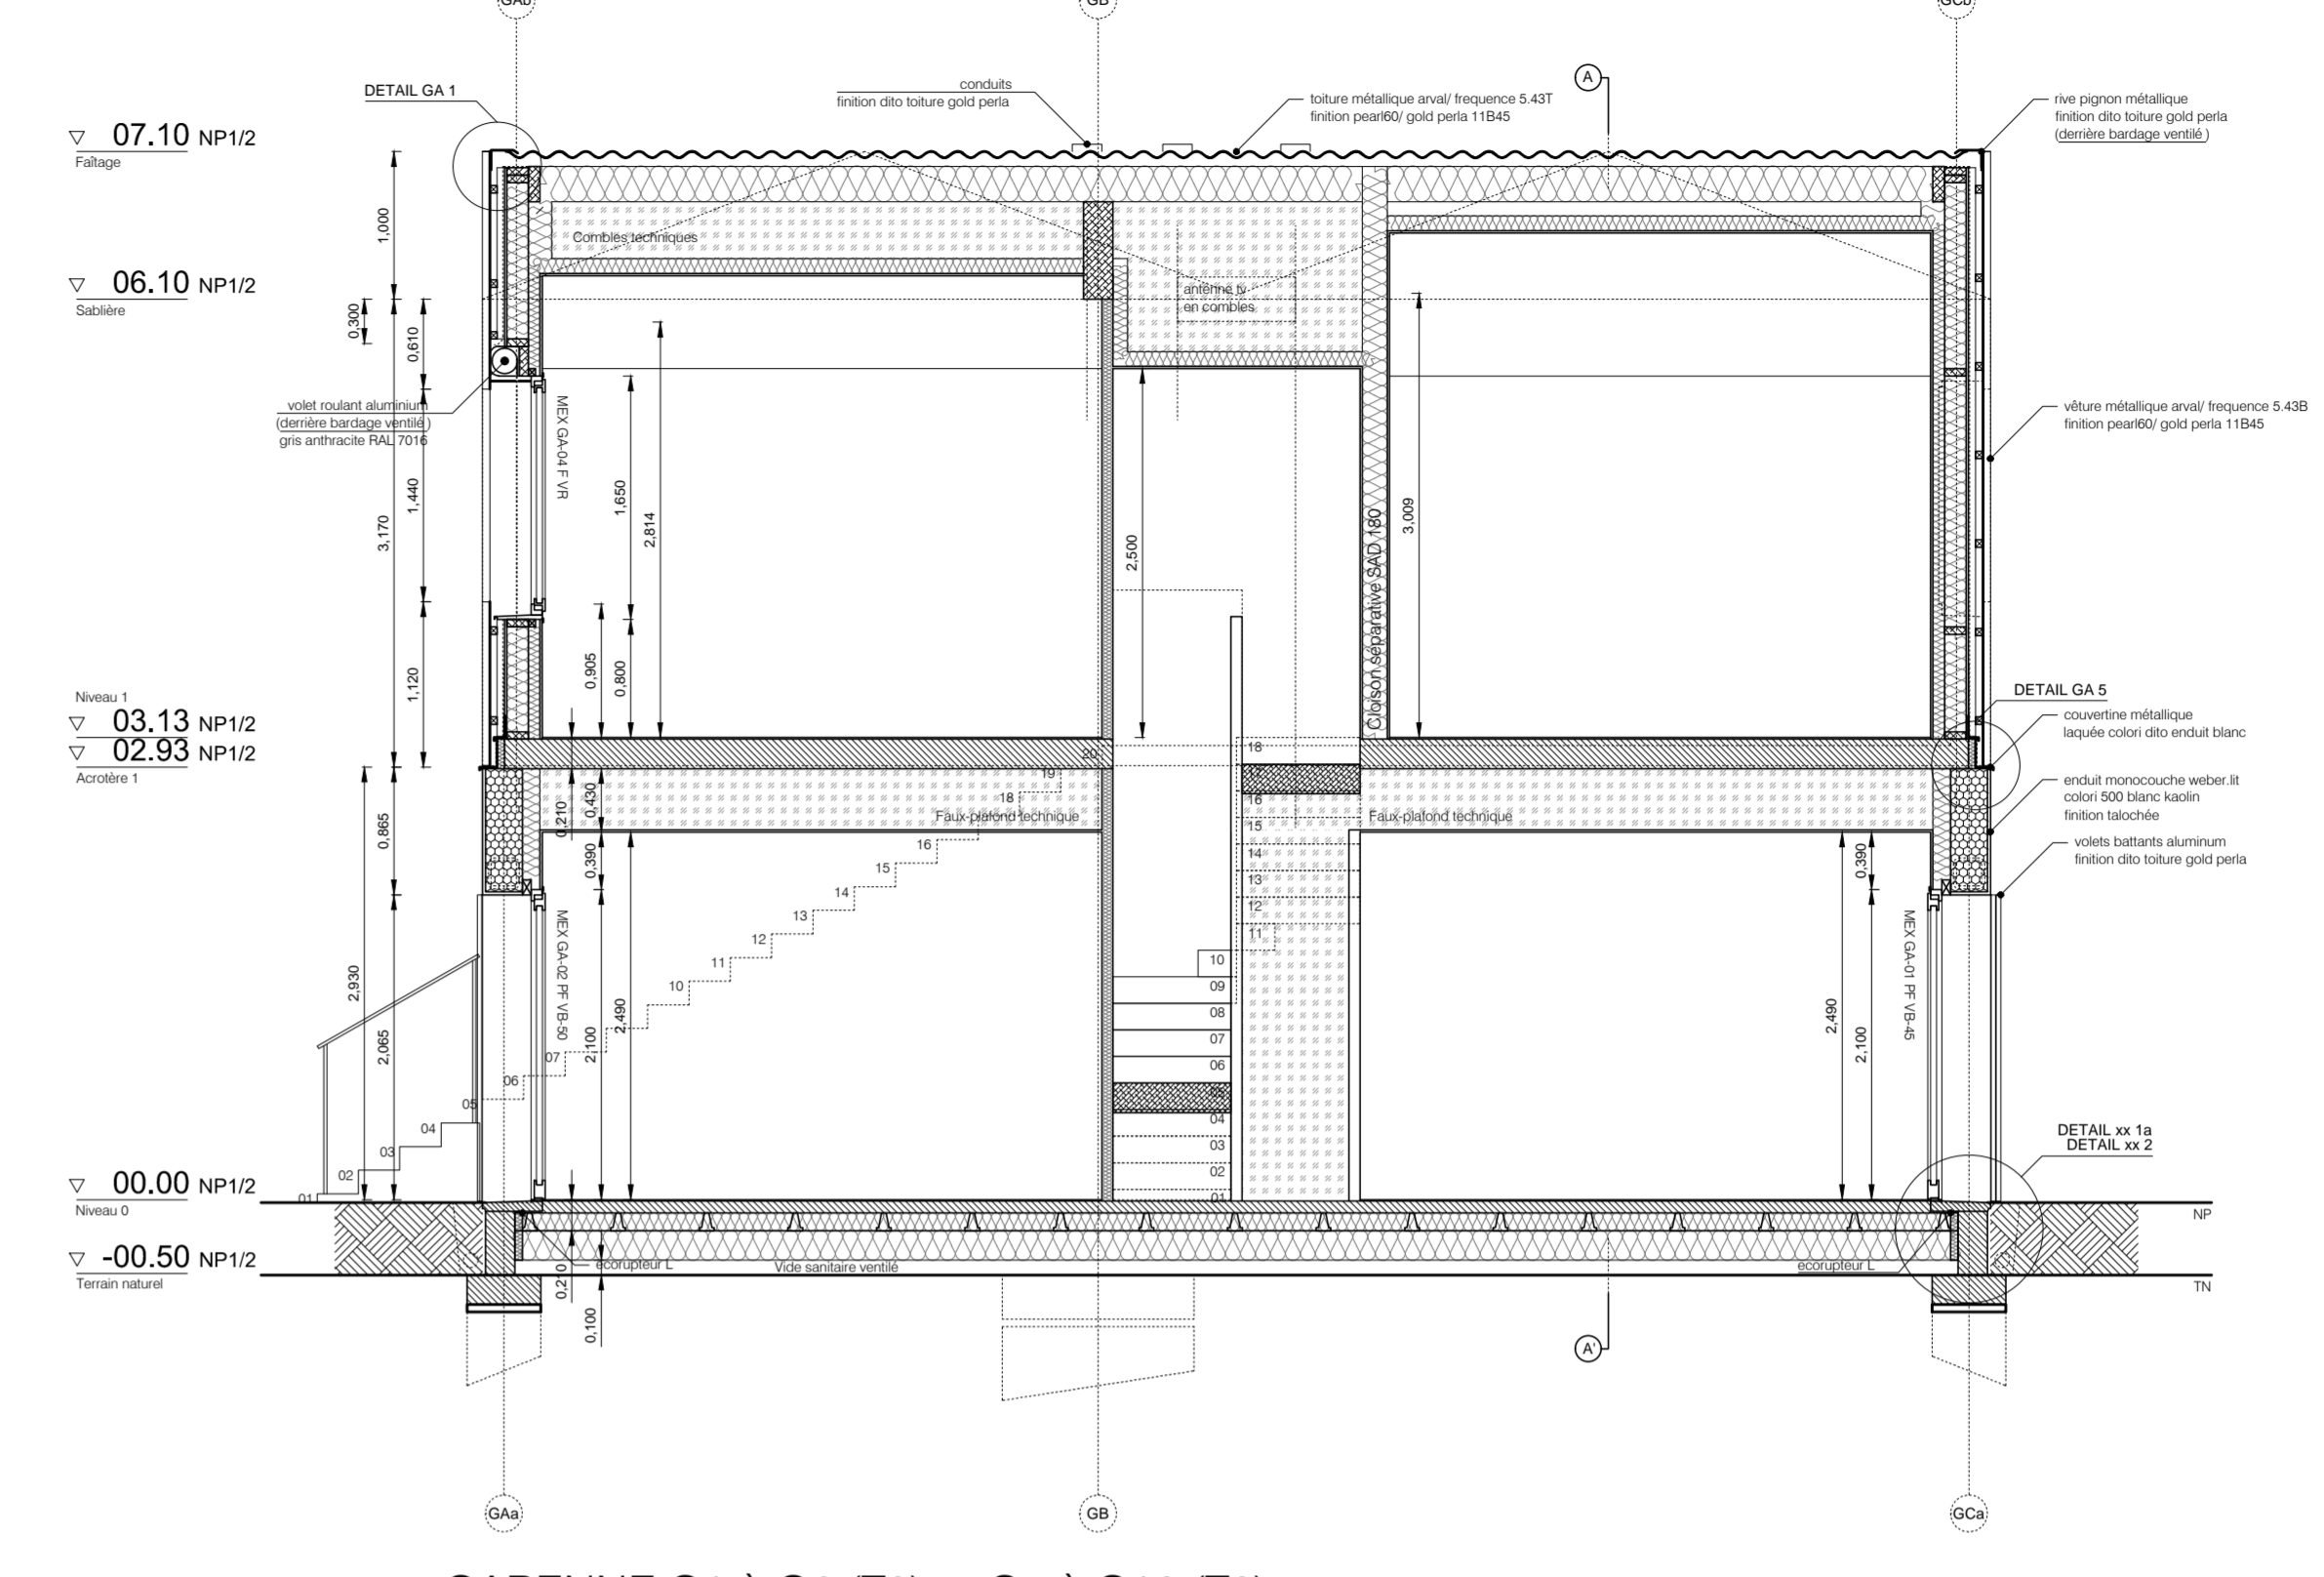

GARENNE G1 à G6 (T3) + G7 à G12 (T2)
COUPE CC' transversale - échelle 1/50e

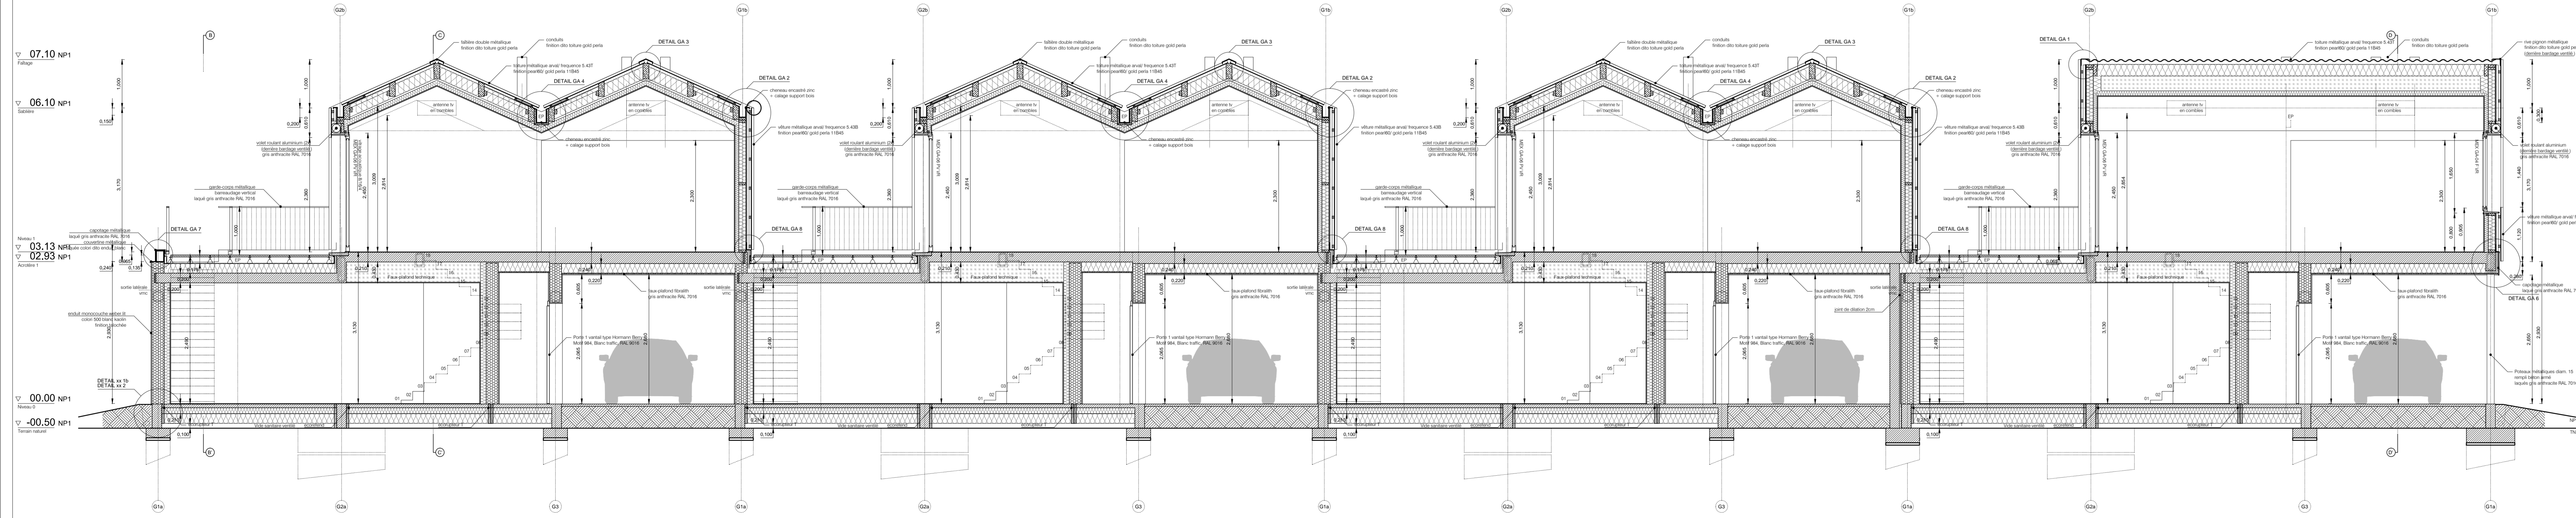

GARENNE G1 à G4 (T3) + G7 à G10 (T2)
COUPE AA' longitudinale - échelle 1/50e

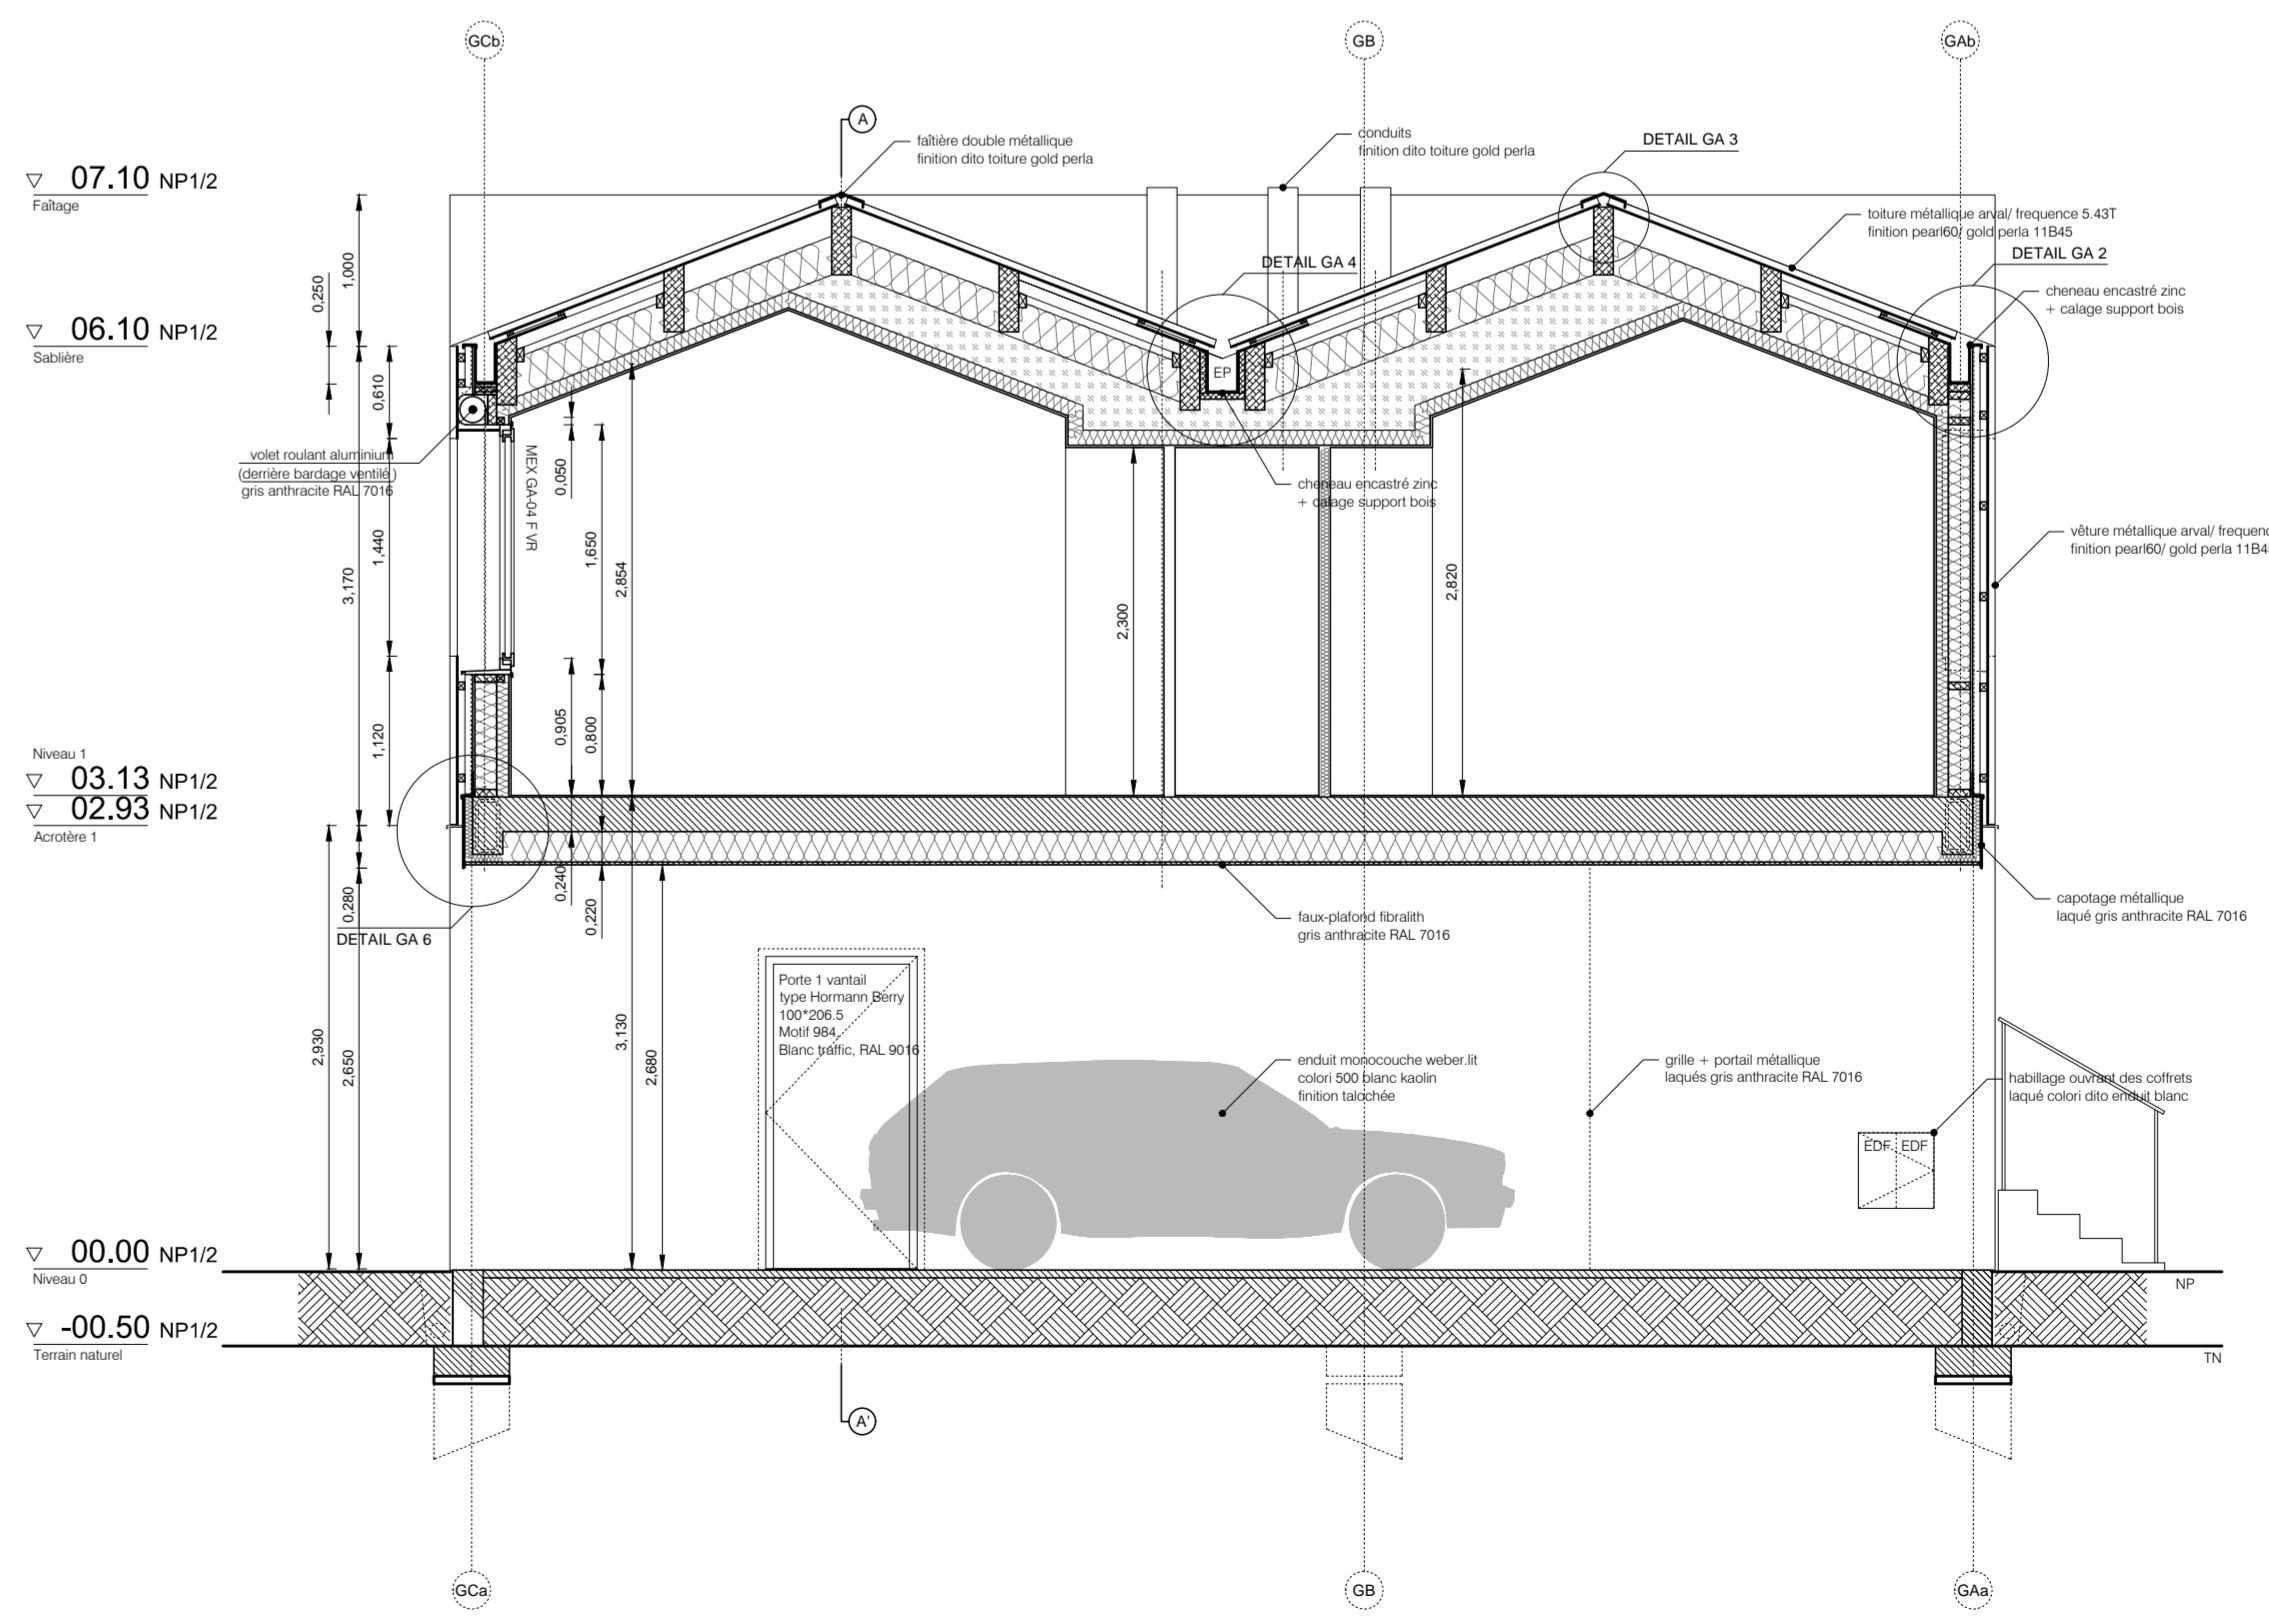

GARENNE G1 à G6 (T3) + G7 à G12 (T2)
COUPE DD' transversale - échelle 1/50e

Nièvre Habitat
Eco-cité la Garenne, 34 logements
Fourchambault

DCE B | Date: 28/11/2014 | Echelle: 1/50ème

PA - GA - C
GARENNE - G1 à G12

Coupe AA
Coupe BB
Coupe CC
Coupe DD

GARENNE
LISIÈRE
BOUQUET
BOSQUET

Matrise d'Ouvrage:
Nièvre Habitat
1 rue Emile Zola
BP 50
58001 NEVERS CEDEX

Maitrise d'œuvre:
quillAume raMilieN
20 rue Picoté
70200 FORT
03 83 38 37
garenne@quillaeuramilien.com

CS2N architectes
38 RUE NÉEL 63100
CLERMONT
03 83 38 37
garenne@quillaeuramilien.com

V.I.D. Ingénierie
11 rue des Frères de Morsay
43000 OUVERTOUR
04 73 33 07
vieg@ingenerievid.fr

CS2N architectes
38 RUE NÉEL 63100
CLERMONT
03 83 38 37
garenne@quillaeuramilien.com

CS2N architectes
38 RUE NÉEL 63100
CLERMONT
03 83 38 37
garenne@quillaeuramilien.com

CS2N architectes
38 RUE NÉEL 63100
CLERMONT
03 83 38 37
garenne@quillaeuramilien.com

CS2N architectes
38 RUE NÉEL 63100
CLERMONT
03 83 38 37
garenne@quillaeuramilien.com