




8 MAI M1 à M4 (T3)
COUPE AA' longitudinale - échelle 1/50e

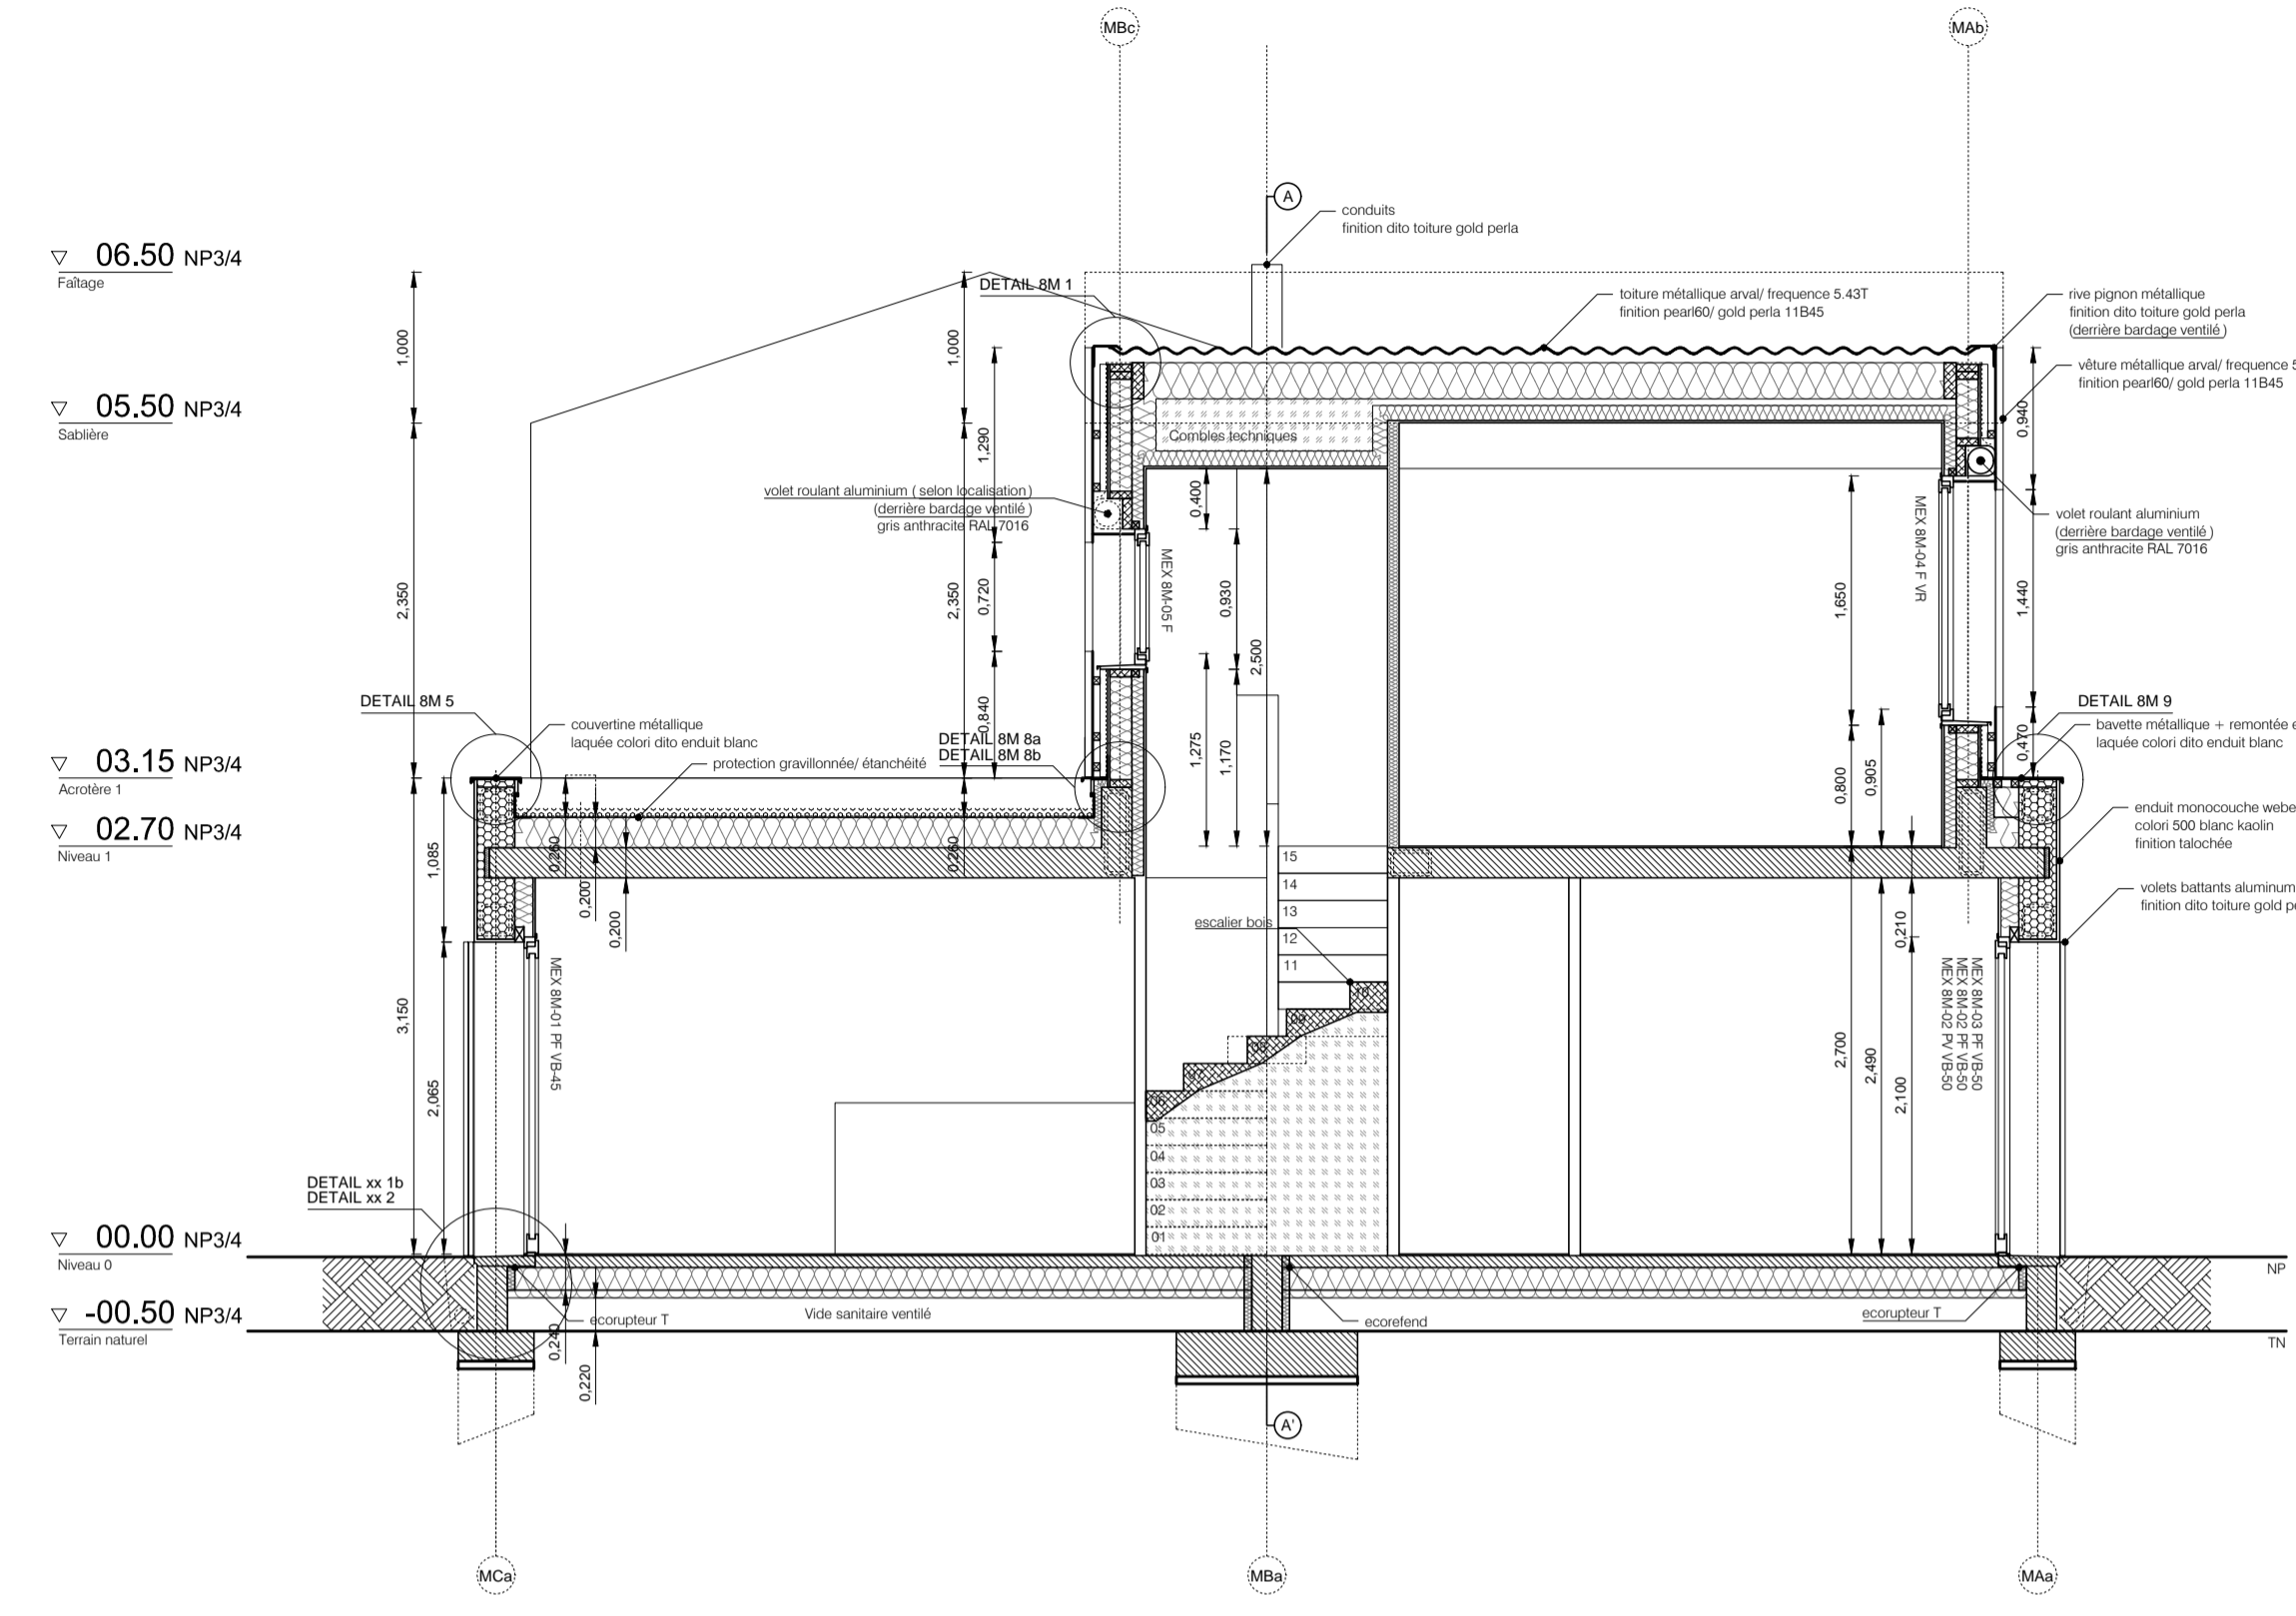


8 MAI M1 à M8 (T3)
COUPE DD' transversale - échelle 1/50e

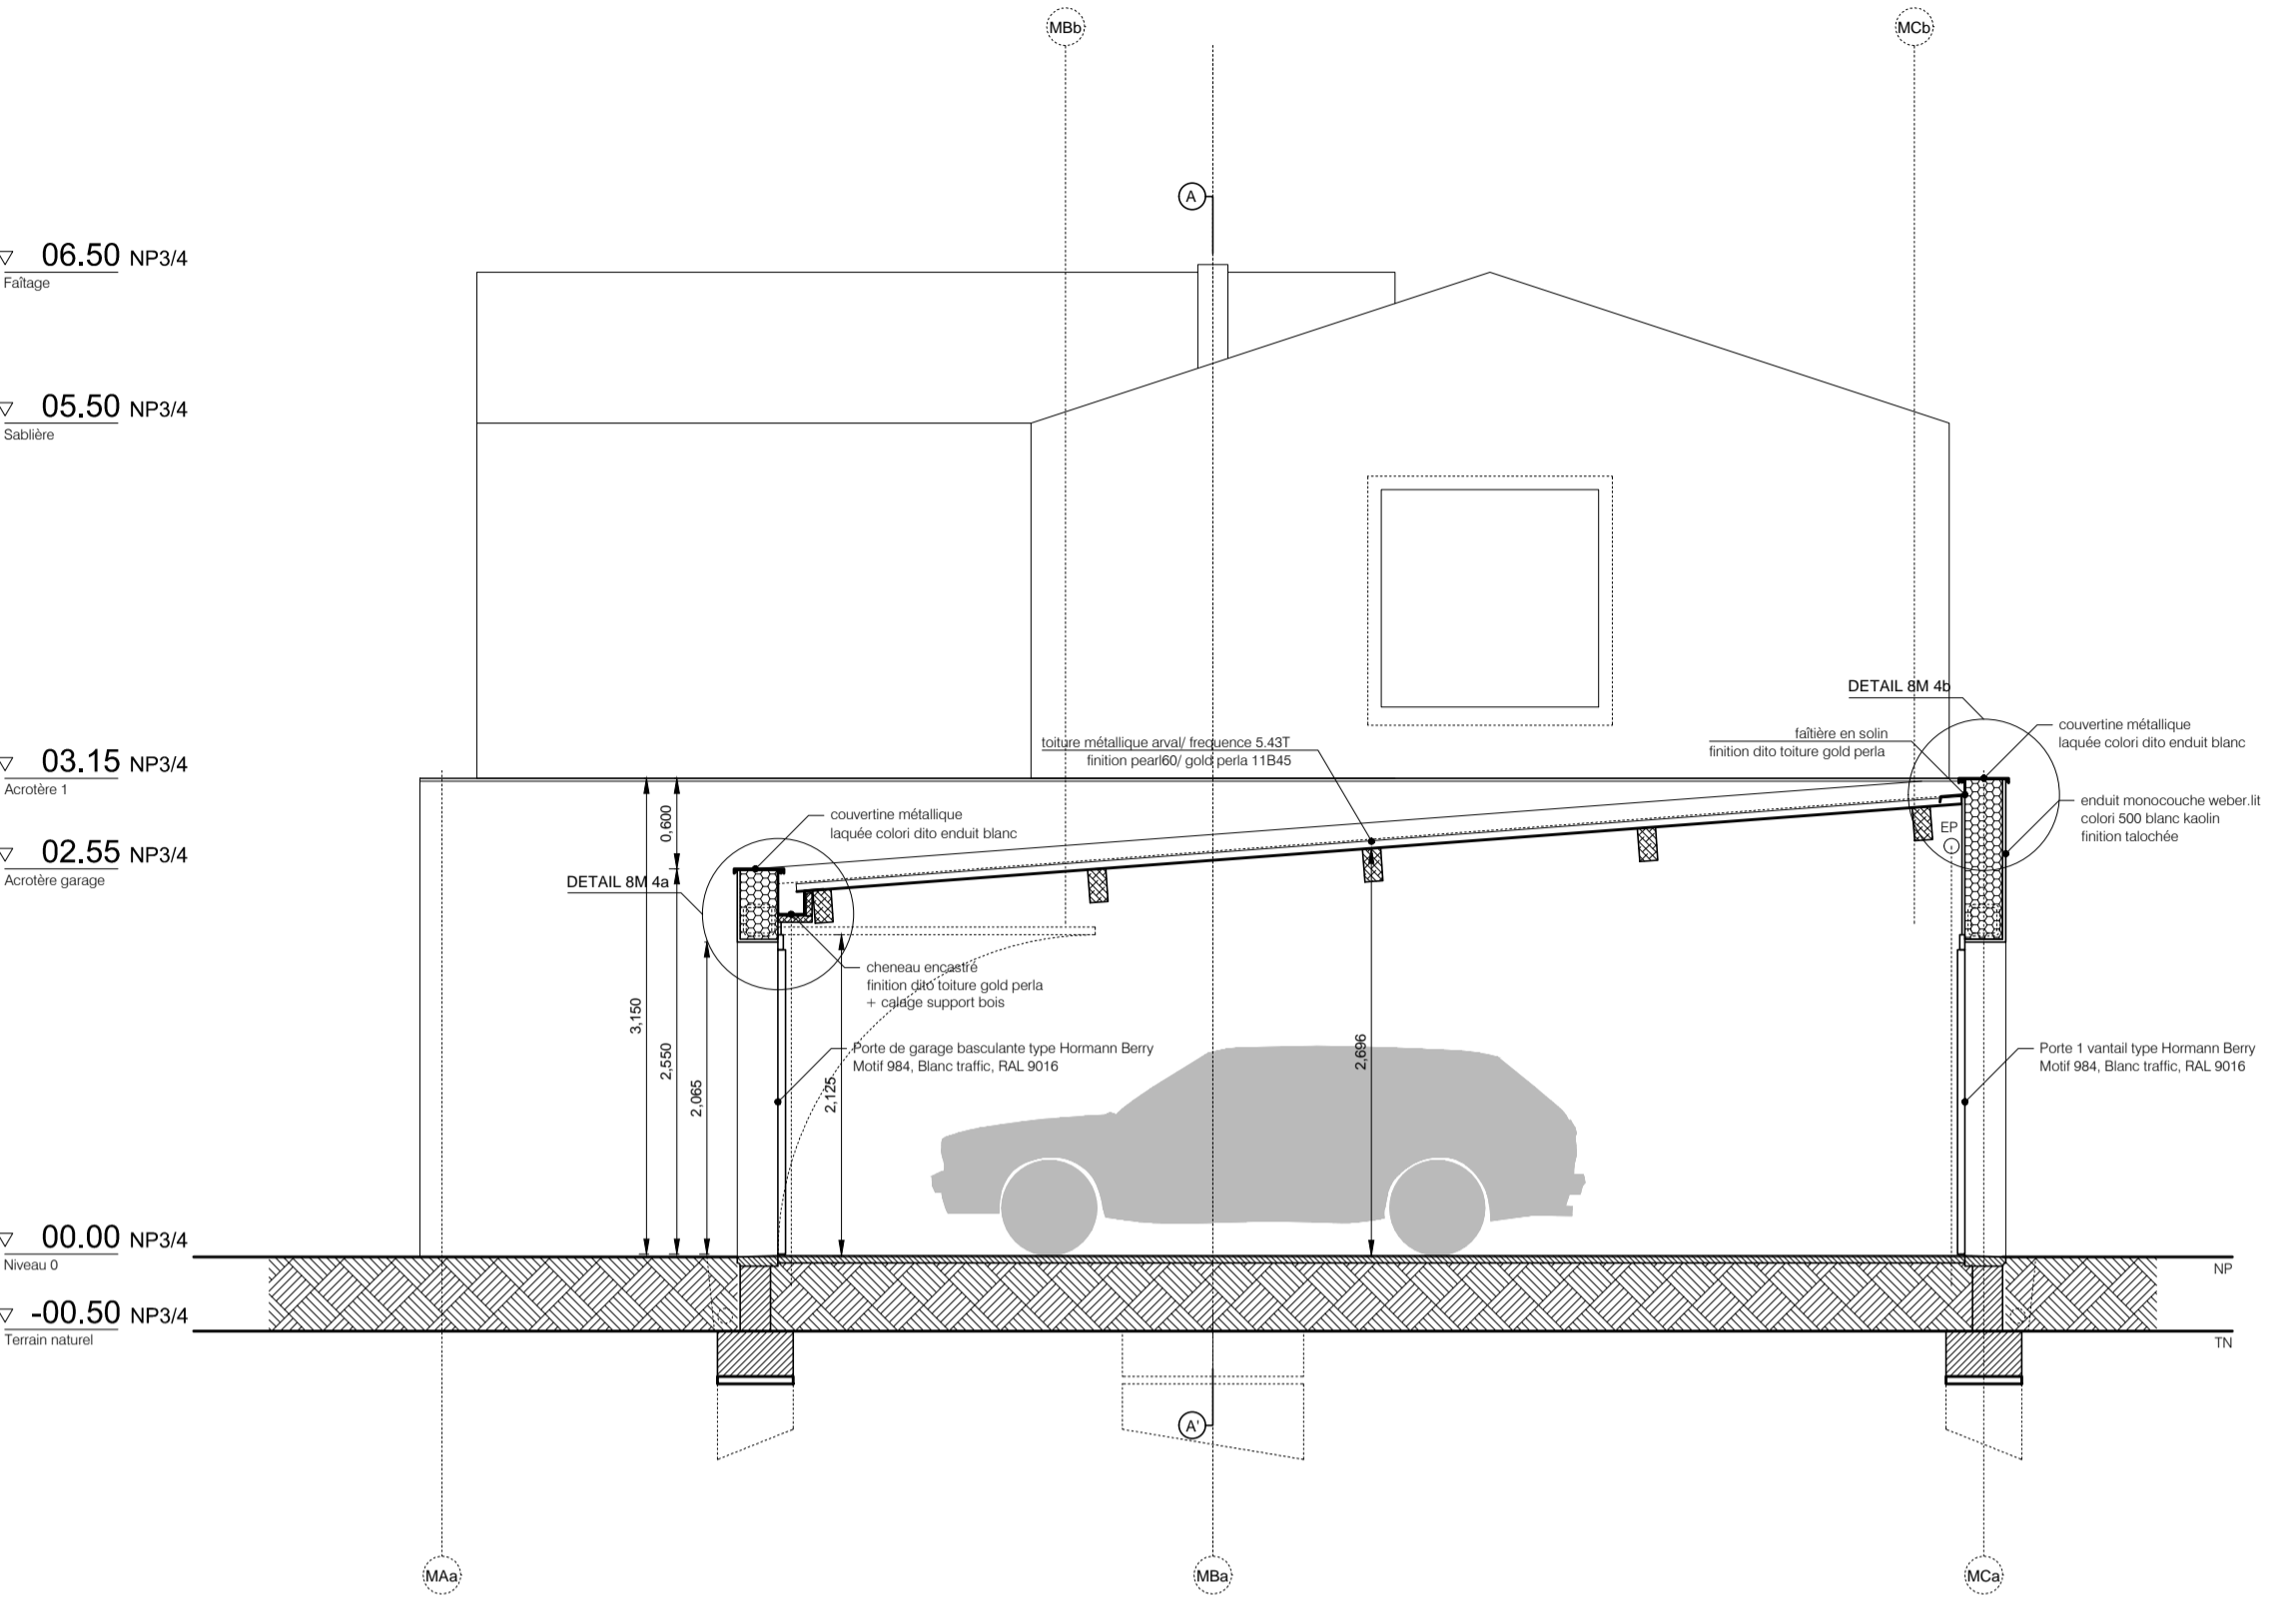

8 MAI M1 à M8 (T3)
COUPE BB' transversale - échelle 1/50e

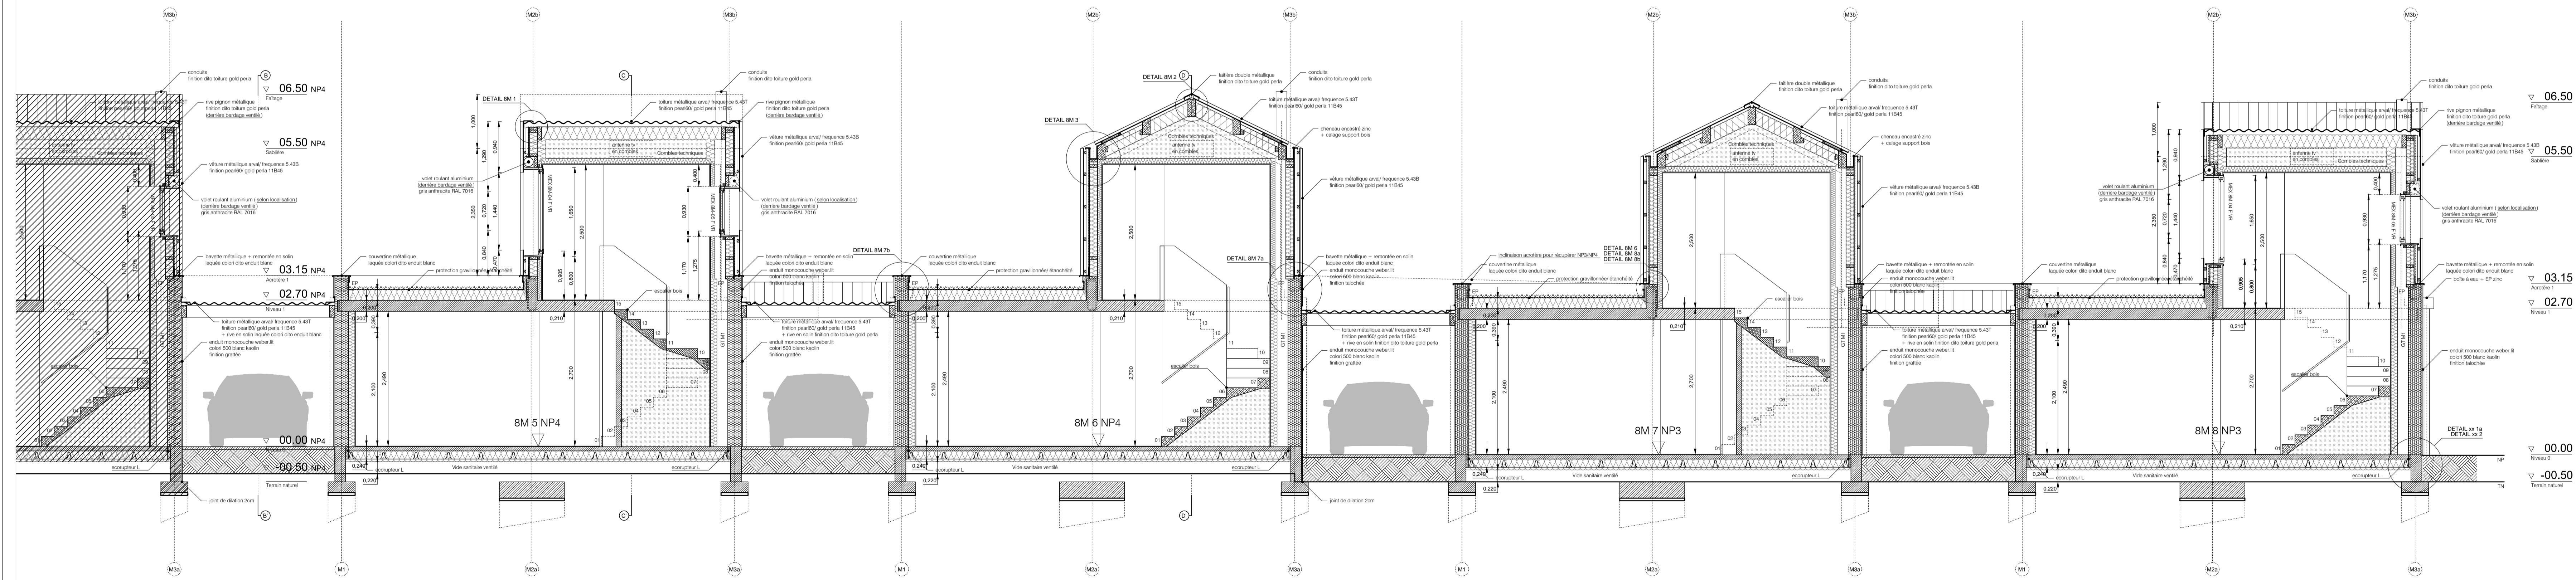

8 MAI M5 à M8 (T3)
COUPE AA' longitudinale - échelle 1/50e

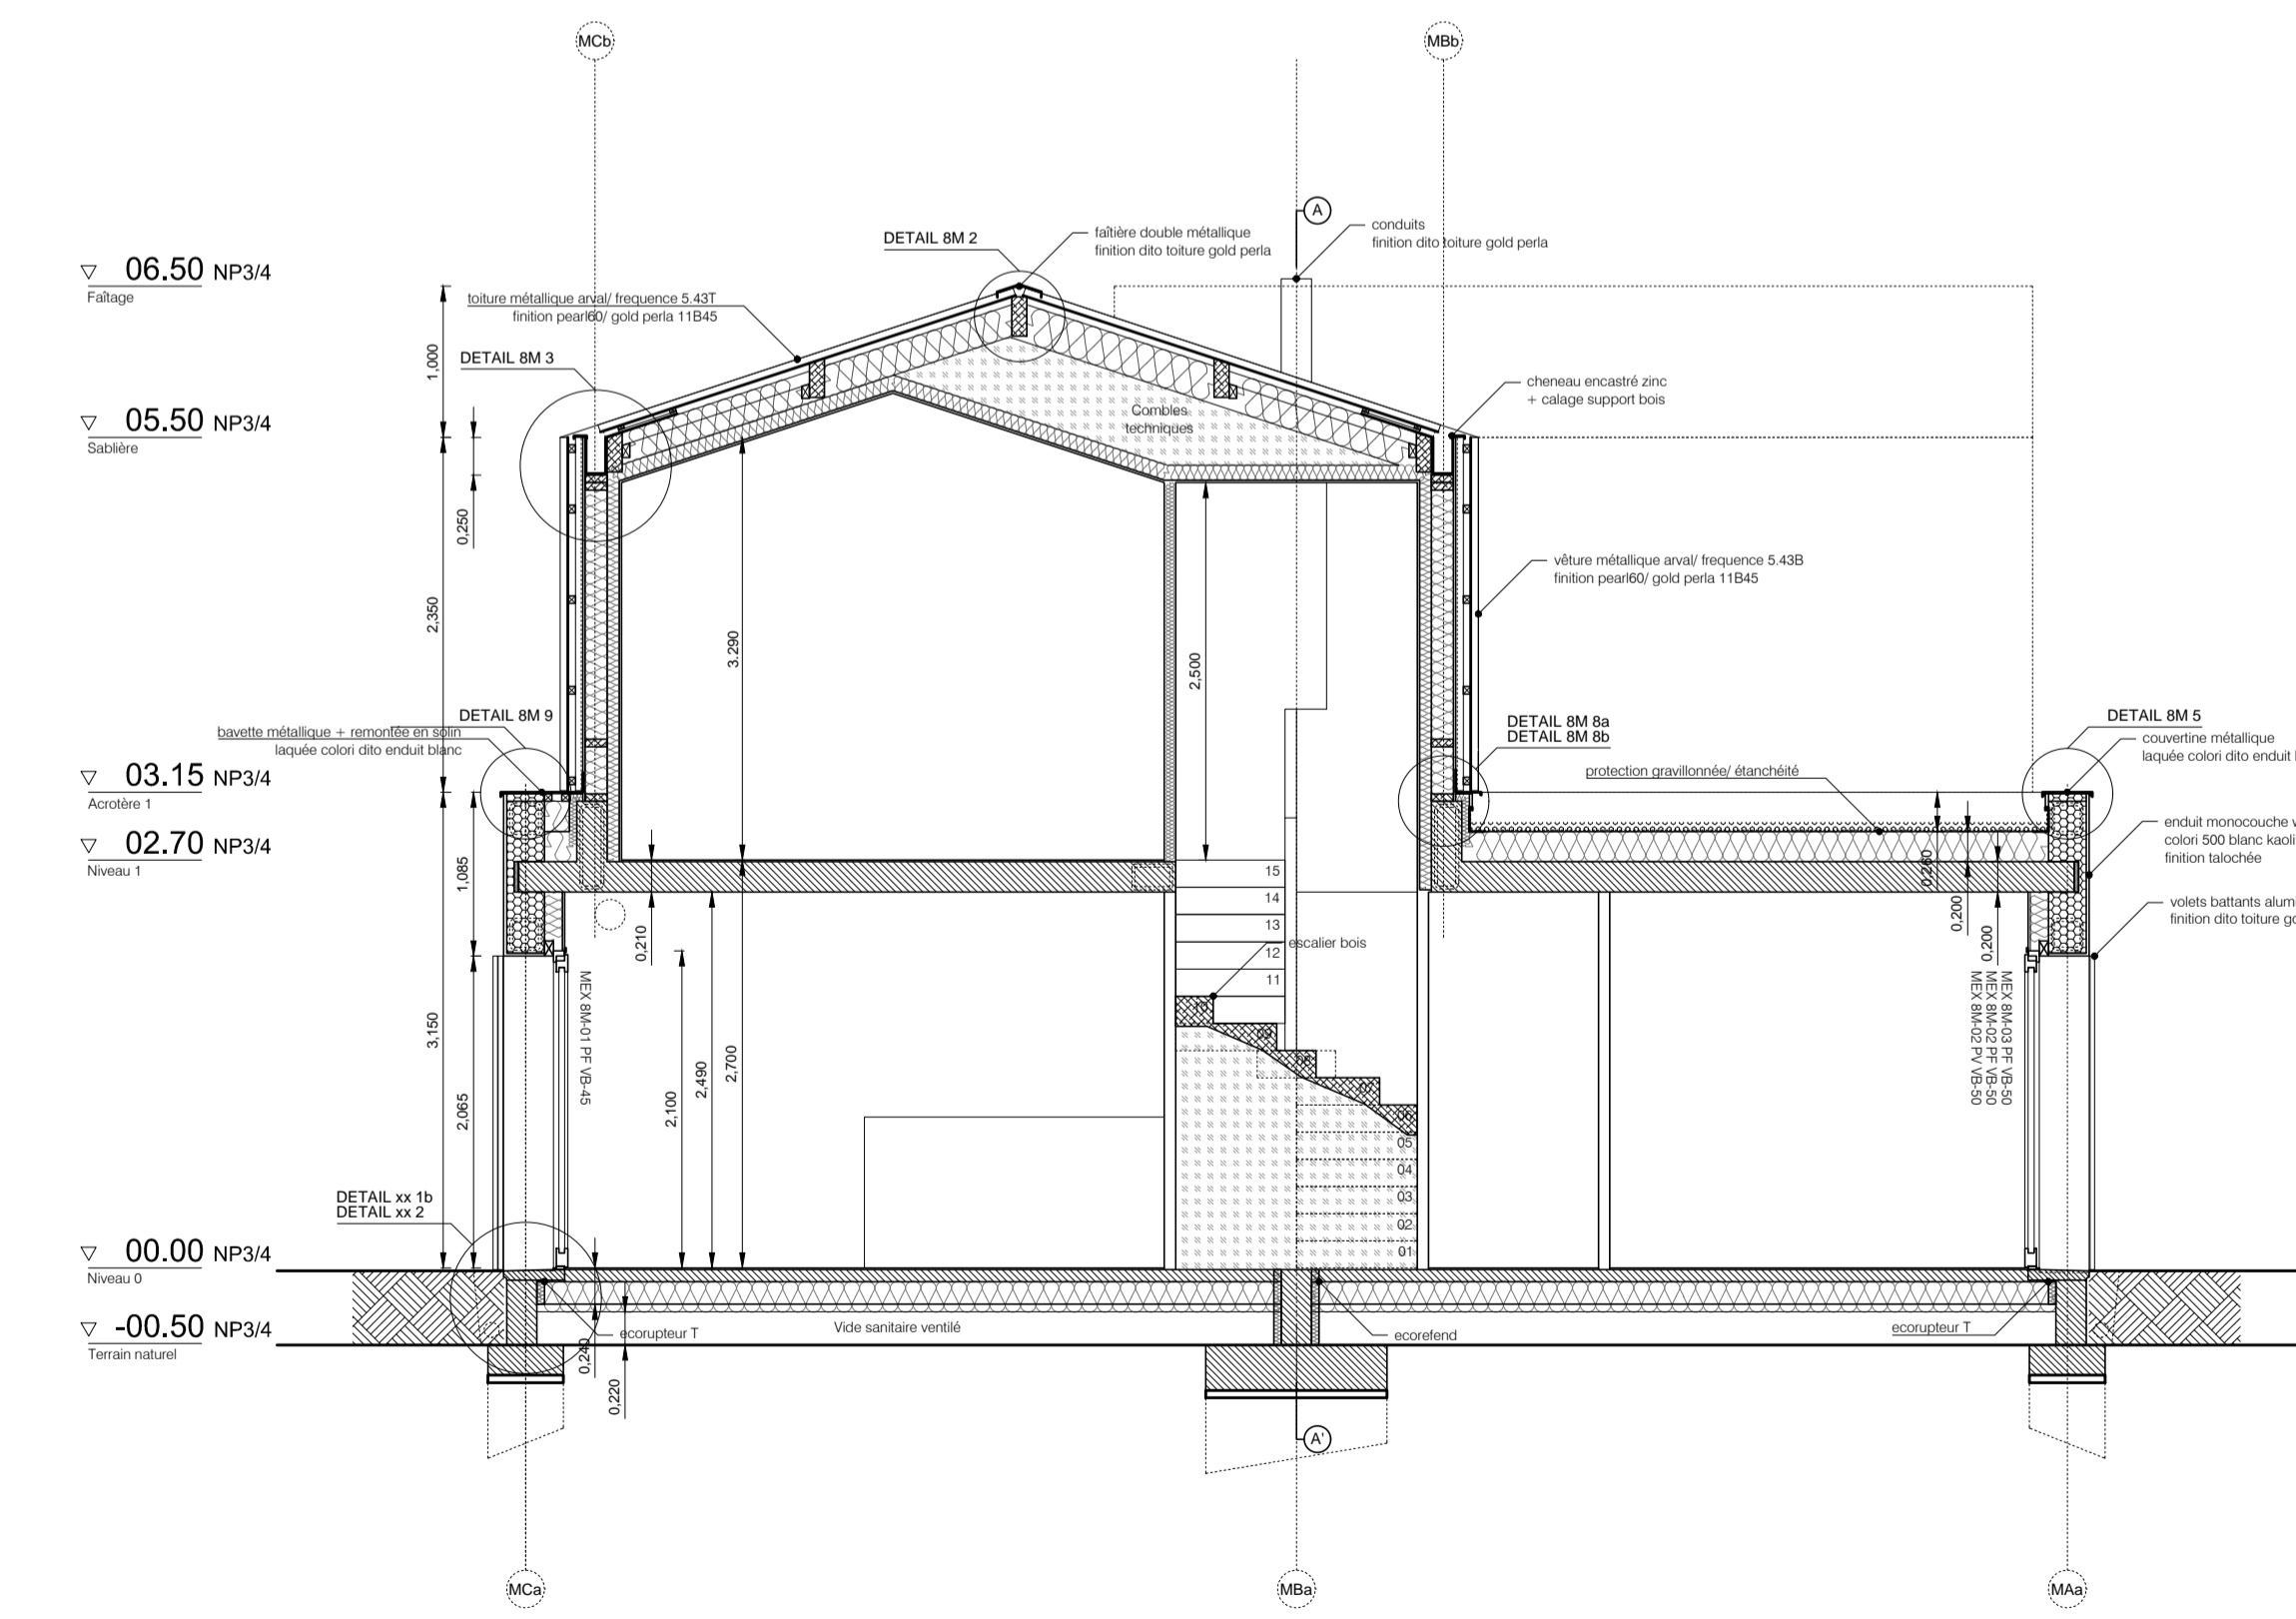

8 MAI M1 à M8 (T3)
COUPE CC' transversale - échelle 1/50e

Nièvre Habitat
Eco-cité la Garenne, 34 logements
Fourchambault
DCE | B | Date : 28/11/2014 | Echelle: 1/50ème

PA - 8M - C
8 MAI - M1 à M8

Coupe AA'
 Coupe BB'
 Coupe CC'
 Coupe DD'

GARENNE
 BOSQUET
 LISIERE
 8MAI

Maître d'ouvrage:
 Nièvre Habitat
 1 rue Emile Zola
 89150
 58030 NEVERES CEDEX

Maître d'œuvre:
quiliAume raMillieN
 15 rue Pasteur
 75003 Paris
 01 42 34 21 27
 grandemarchandise@gmail.com




