



GARENNE G5 G6 (T3) + G11 G12 (T2)
PLAN R+1 - échelle 1/50e

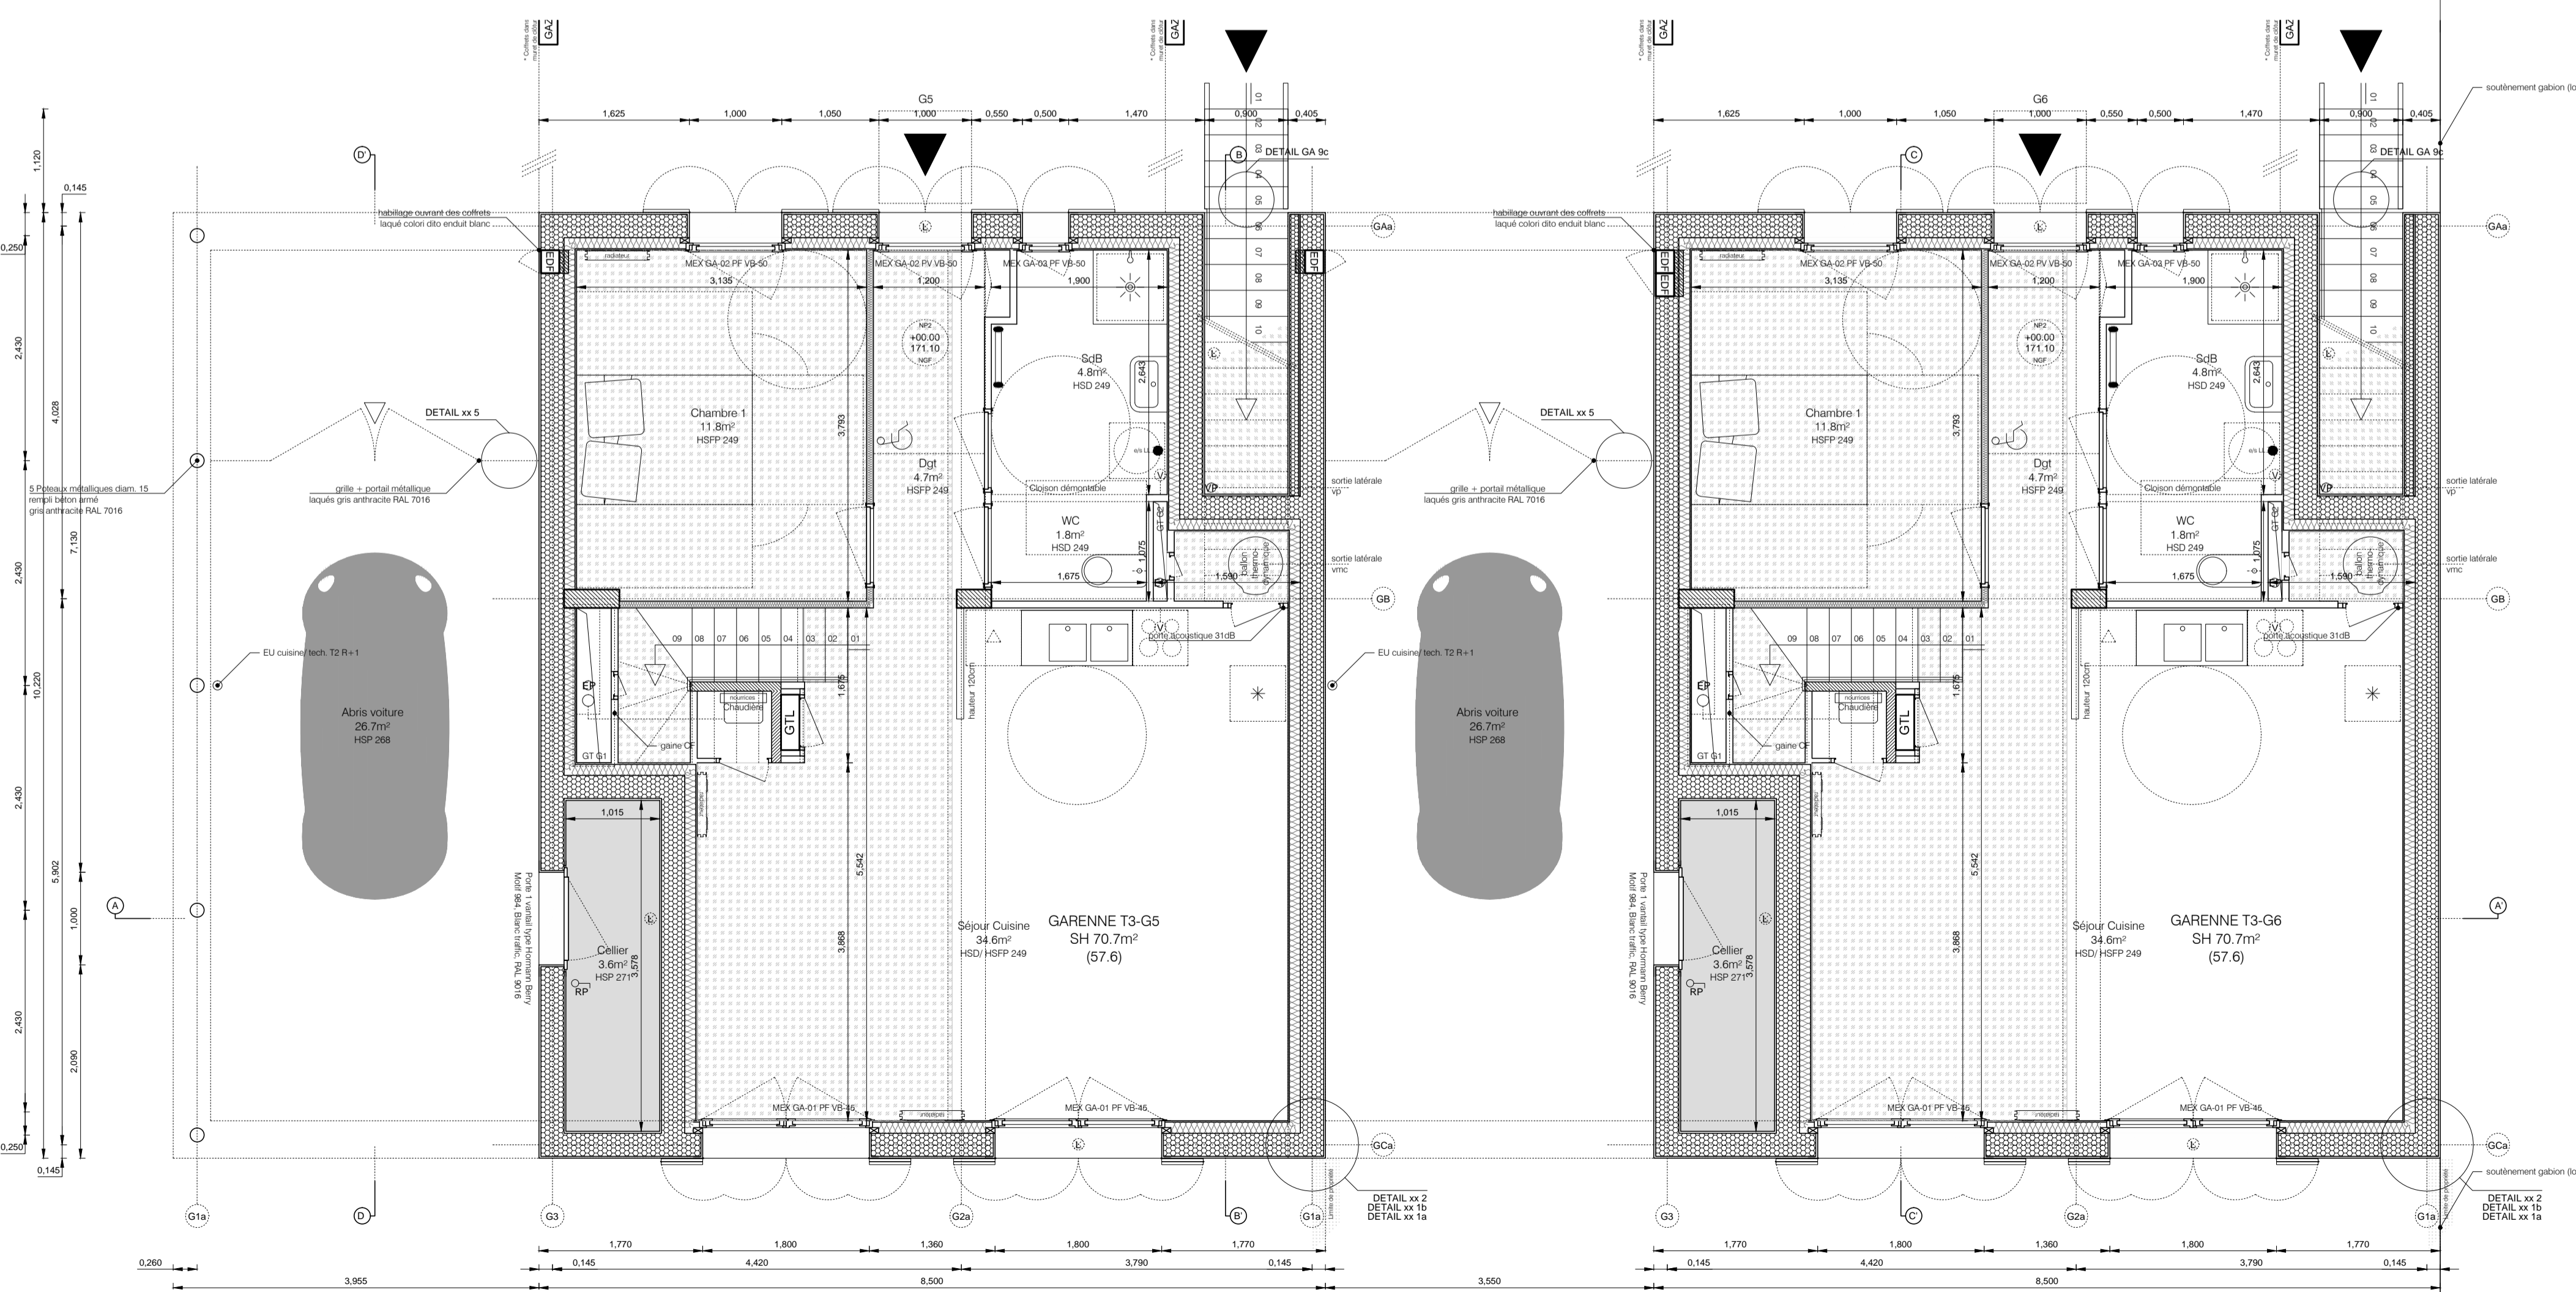

GARENNE G5 G6 (T3) + G11 G12 (T2)
PLAN DE Rdc - échelle 1/50e

Nièvre Habitat
Eco-cité la Garenne, 34 logements
Fourchambault
DCE B Date 28/11/2014 Echelle:1/50ème
Plan de niveau Rdc EST
Plan de niveau R+1 EST
PA - GA - P2
GARENNE - G5 - G6
et G11 - G12

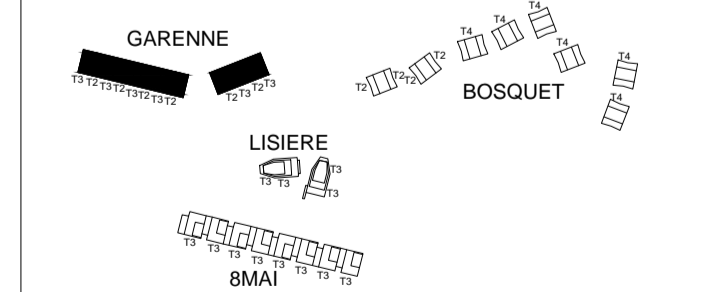

Maitrise d'Ouvrage:
Nièvre Habitat
1 rue Emile Zola
89100
58020 NEVERS CEDEX
tel : 03 86 21 67 00
contact@nievrehabitat.com

Maitrise d'Oeuvre :
quiliAume rAmilien
SARL d'architecture mandataire
10 rue Picarde,
75003 Paris
01 43 38 30 37
gramliensarchitecture@gmail.com
CS2N économiste
38 RUE NIEL 63100
63000 Clermont-Ferrand
tel : 04 73 91 93 93
sarlics2n@orange.fr
La Morice - paysagiste
La Cote Blanche
12 600 Mar-de-Barrez
tel : 06 03 03 31 08
lamorice@gmail.com
V.R.D. Ingénierie
18 rue des Prés de Moura
63460 Jazemard
tel : 04 73 33 06 97
vrd.ingenierie@gmail.com
Louis Choulet - ingénierie fluides
11 rue de la Gamelle
63000 Clermont-Ferrand
tel : 04 73 28 60 50
louis.choulet@betchoulet.fr