


8 MAI M1 à M4 (T3)
PLAN R+1 - échelle 1/50e

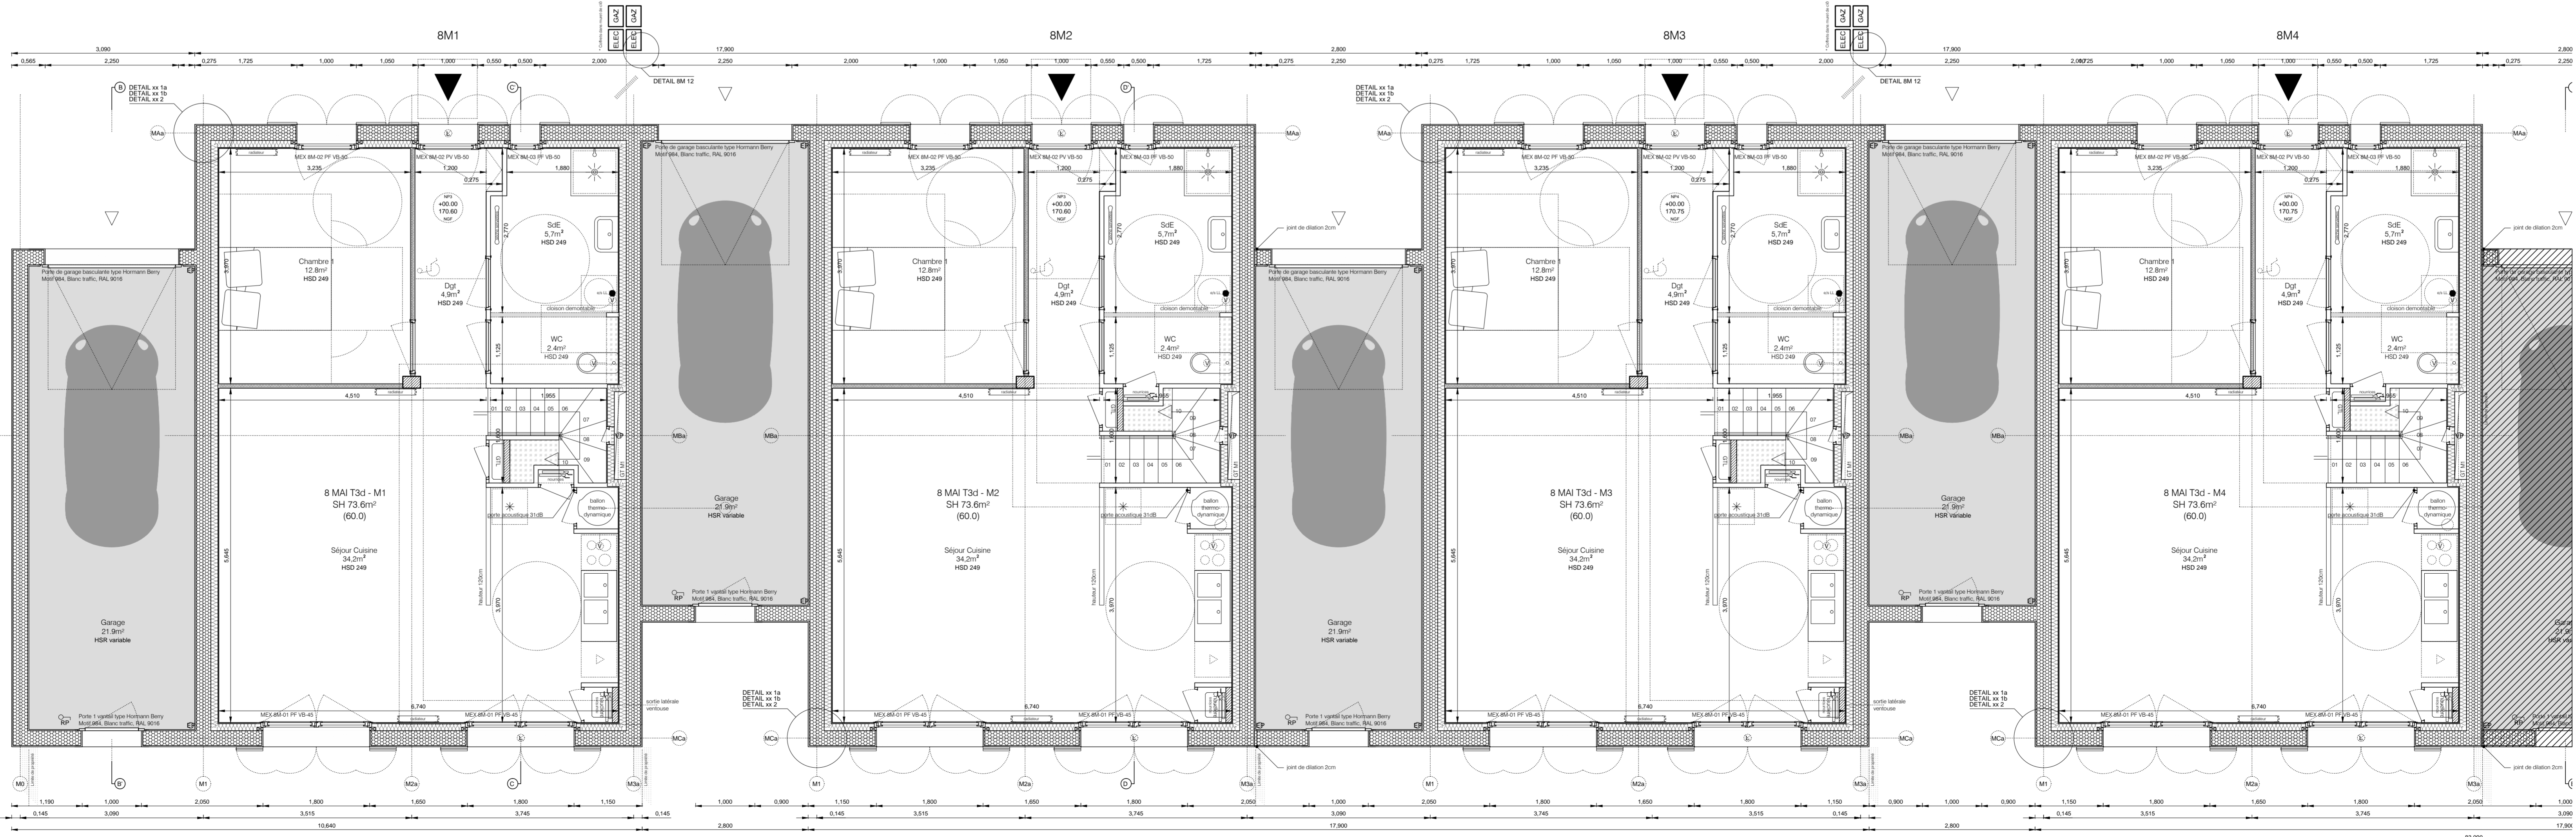

8 MAI M1 à M4 (T3)
PLAN DE RdC - échelle 1/50e

Nièvre Habitat
Eco-cité la Garenne, 34 logements
Fourchambault

DCE B Date: 28/11/2014 Echelle: 1/50ème

Plan de niveau R/C (1/2)
Plan de niveau R+1 (1/2)

PA - 8M - P1
8 MAI - M1 à M4

GARENNE BOSQUET
LISIÈRE
8MAI

Maîtrise d'Ouvrage:
Nièvre Habitat
1 rue Emile Zola
BP 56
50500 NEVERS CEDEX
tel: 03 86 21 67 00
contact@nievre-habitat.com

Maîtrise d'œuvre:
quiliAume rAmiliEn
SARL, architecte mandataire
10 rue Huguette
75003 Paris
01 43 38 30 37
granite@architecture@gmail.com

CS2N économiste
28 RUE NERL 63100
63000 Clermont Ferrand
tel: 04 73 91 95 53
architecte@cs2n.fr

La Motte - paysagiste
La Cité Barrière
12 000 Mar-de-Breze
tel: 04 73 03 31 56
lanonce@igal.com

V.R.D. Ingénierie
11 rue des Prés de Mours
63460 Jassend
tel: 04 73 26 60 50
vrs.ingenierie@vrs.fr

Atlas - ingénierie structures
ZAC de Rive de Jumeix
63122 Coyne
tel: 04 73 03 80 03
contact@atlas-ingenierie.fr

Louis Choulet - ingénierie fluides
11 rue de la Garenne
63000 Clermont Ferrand
tel: 04 73 26 60 50
louis.choulet@choulet.fr