



8 MAI M5 à M8 (T3)  
PLAN R+1 - échelle 1/50e

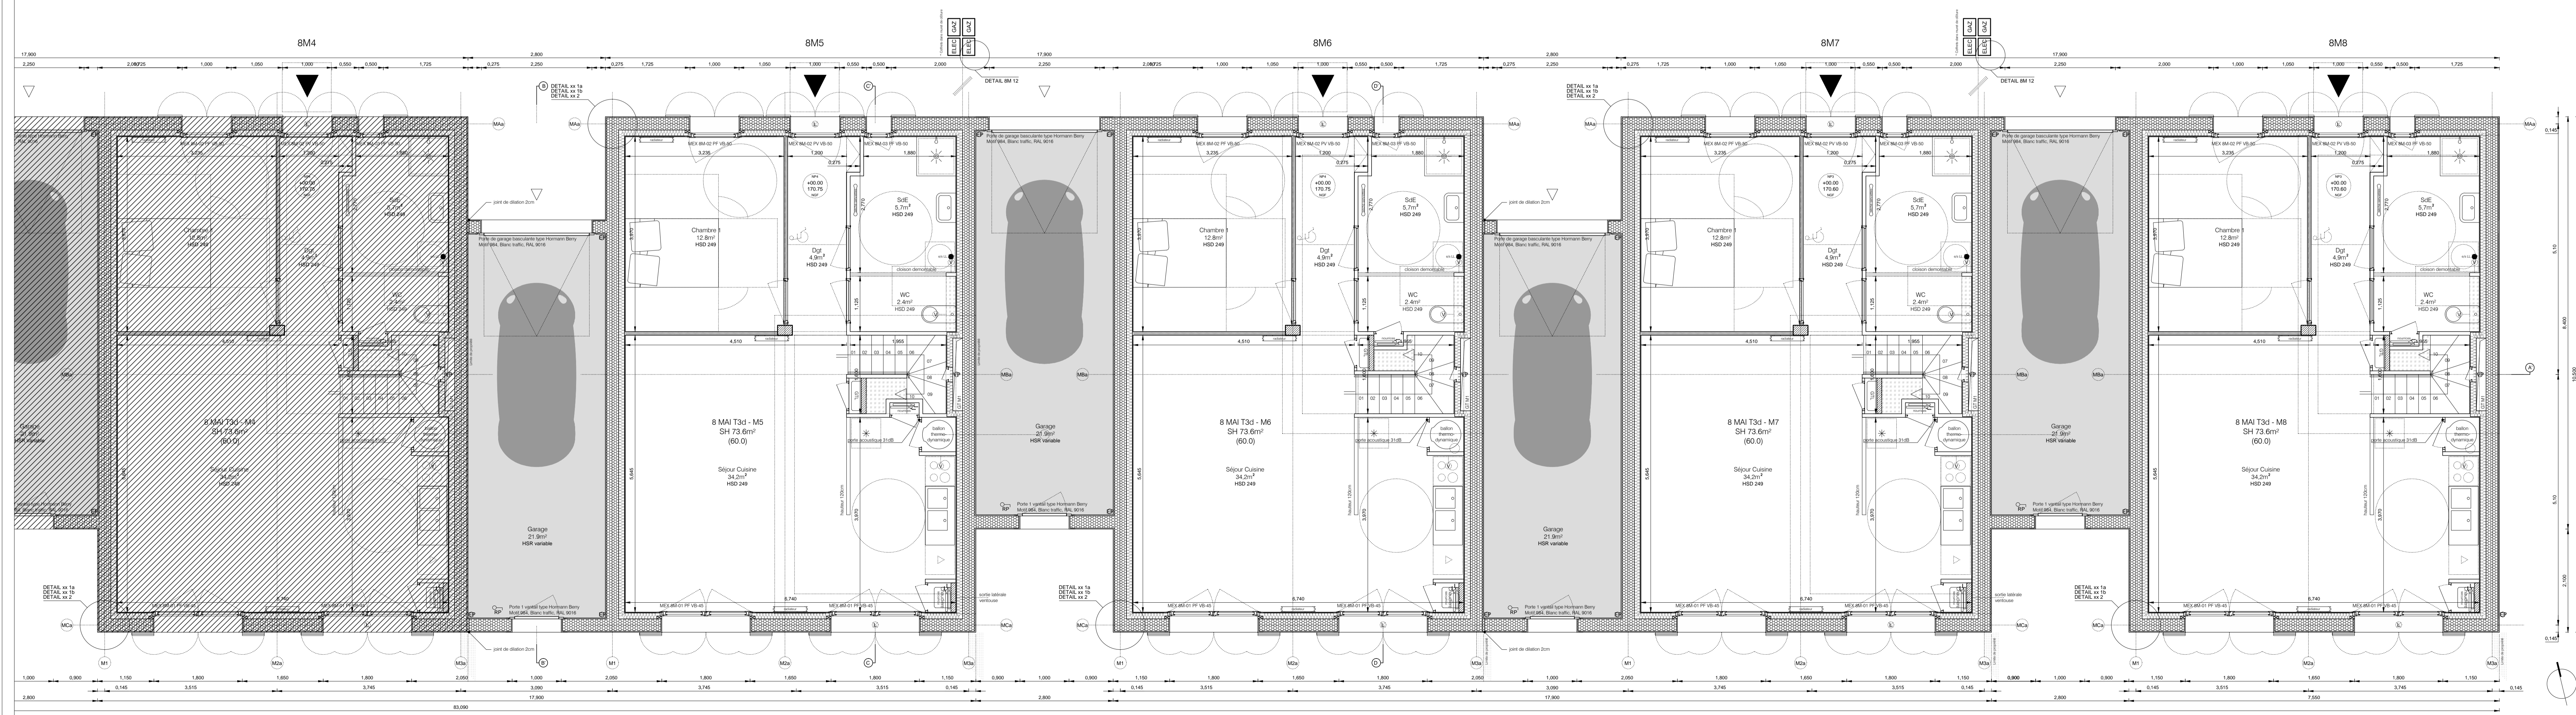

8 MAI M5 à M8 (T3)  
PLAN DE Rdc - échelle 1/50e

Nièvre Habitat  
Eco-cité la Garenne, 34 logements  
Fourchambault

DCE 8 Date 28/11/2014 Echelle: 1/50ème  
Plan de niveau Rdc (2/2)  
Plan de niveau R+1 (2/2)

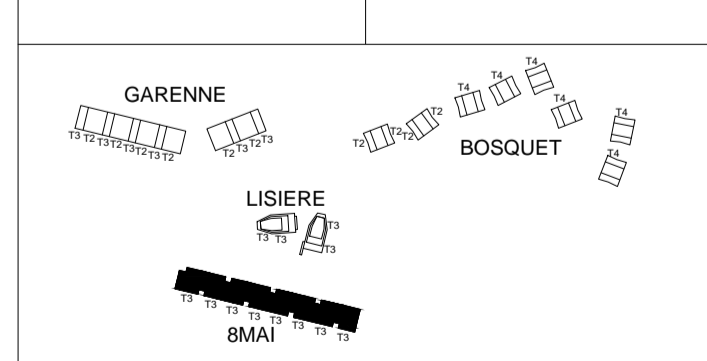

Maitrise d'Ouvrage:  
Nièvre Habitat  
1 rue Emile Zola  
81000 NEVERS CEDEX

Maitrise d'œuvre:  
quiliAume ramillien  
SARL, architecte mandataire  
10 rue Poulaine  
70000 Paris  
01 43 38 30 37  
quiliAume@ramillien.fr

CSN Economie  
38 RUE DELCROIX  
63000 Clermont Ferrand  
01 43 38 30 37  
ramillien@ramillien.fr

V.B.D. Ingénierie  
12 Rue de la République  
01 43 38 30 37  
ramillien@ramillien.fr

ALBA - Ingénierie structures  
ZAC du Roc de Journal  
63121 Courcel  
01 43 73 13 00  
corcel@alba-ingenierie.fr

Loïc Choquet - ingénierie Béton  
11 rue de la Gare  
63000 Clermont Ferrand  
01 43 73 13 00  
loic.choquet@alba-ingenierie.fr