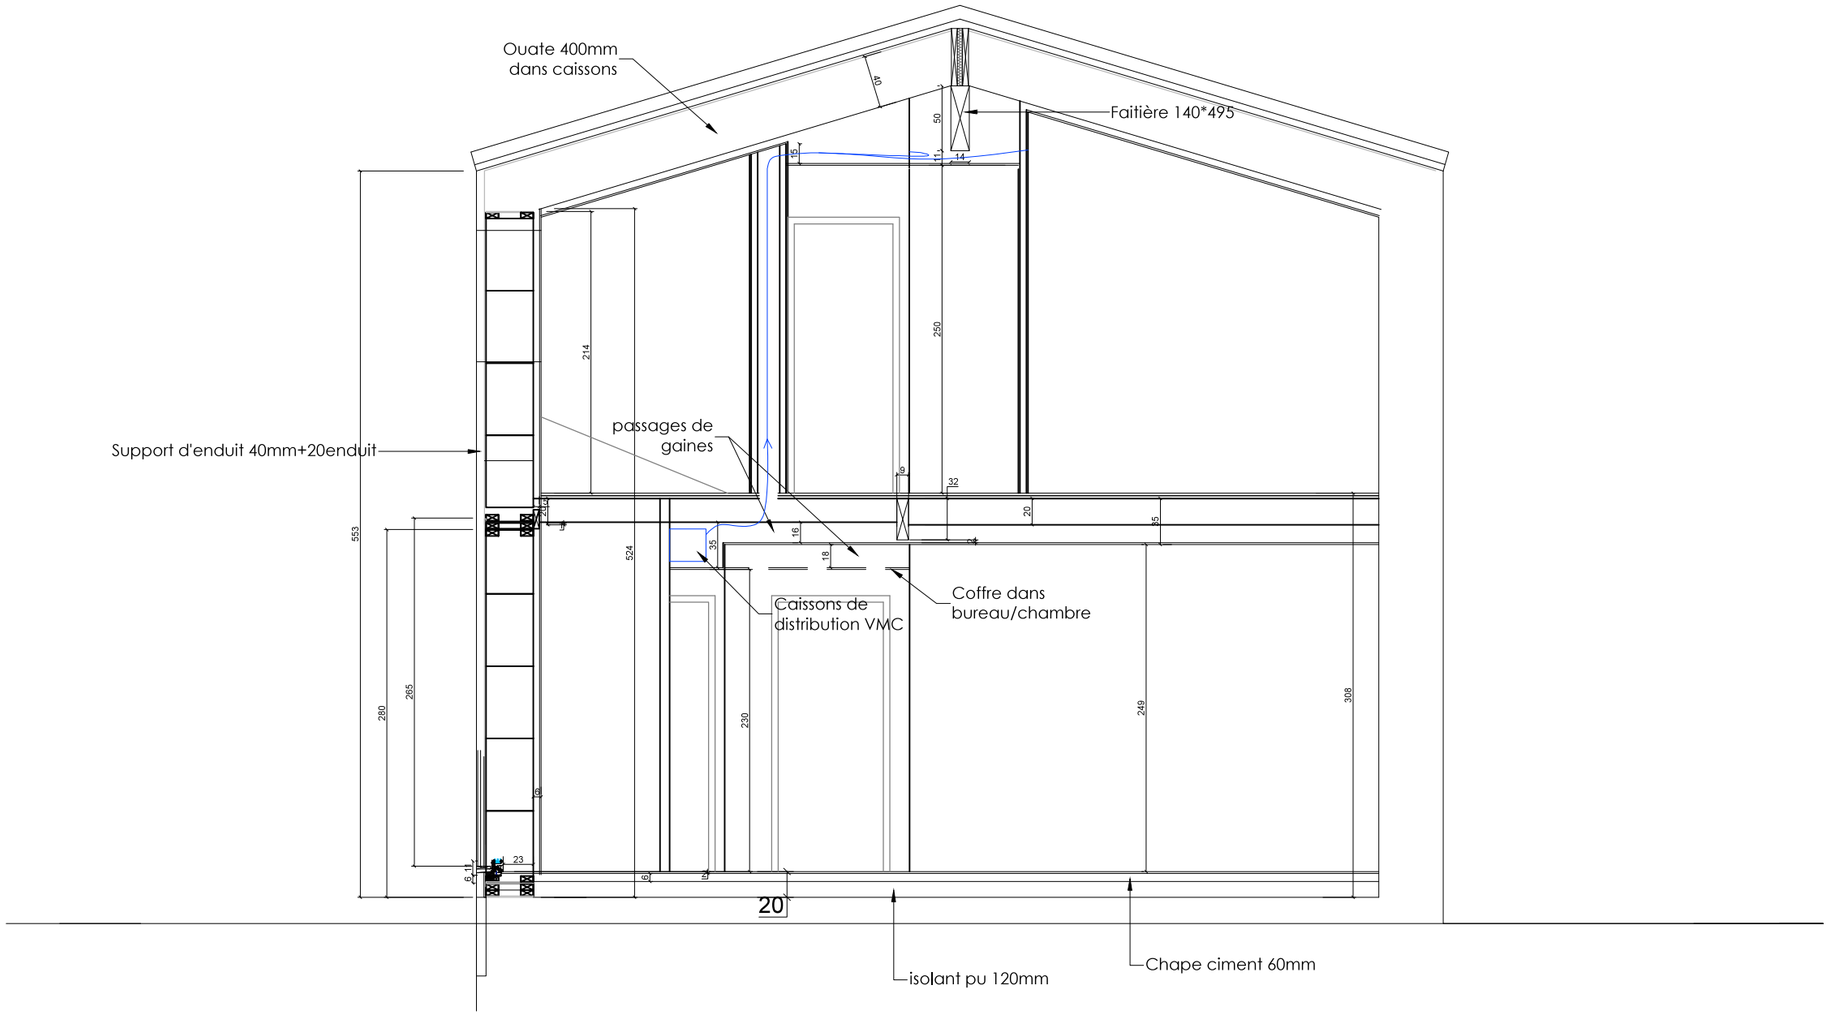

Maître d'Oeuvre
Bbio Conception SAS
44 200 Nantes
e.grimaud@bbioconception.fr

Document régit par la loi du 11 mars 1957sur la propriété littéraire et artistique

Coupe
Echelle : 1/50
Date : 10/10/2017

DP