
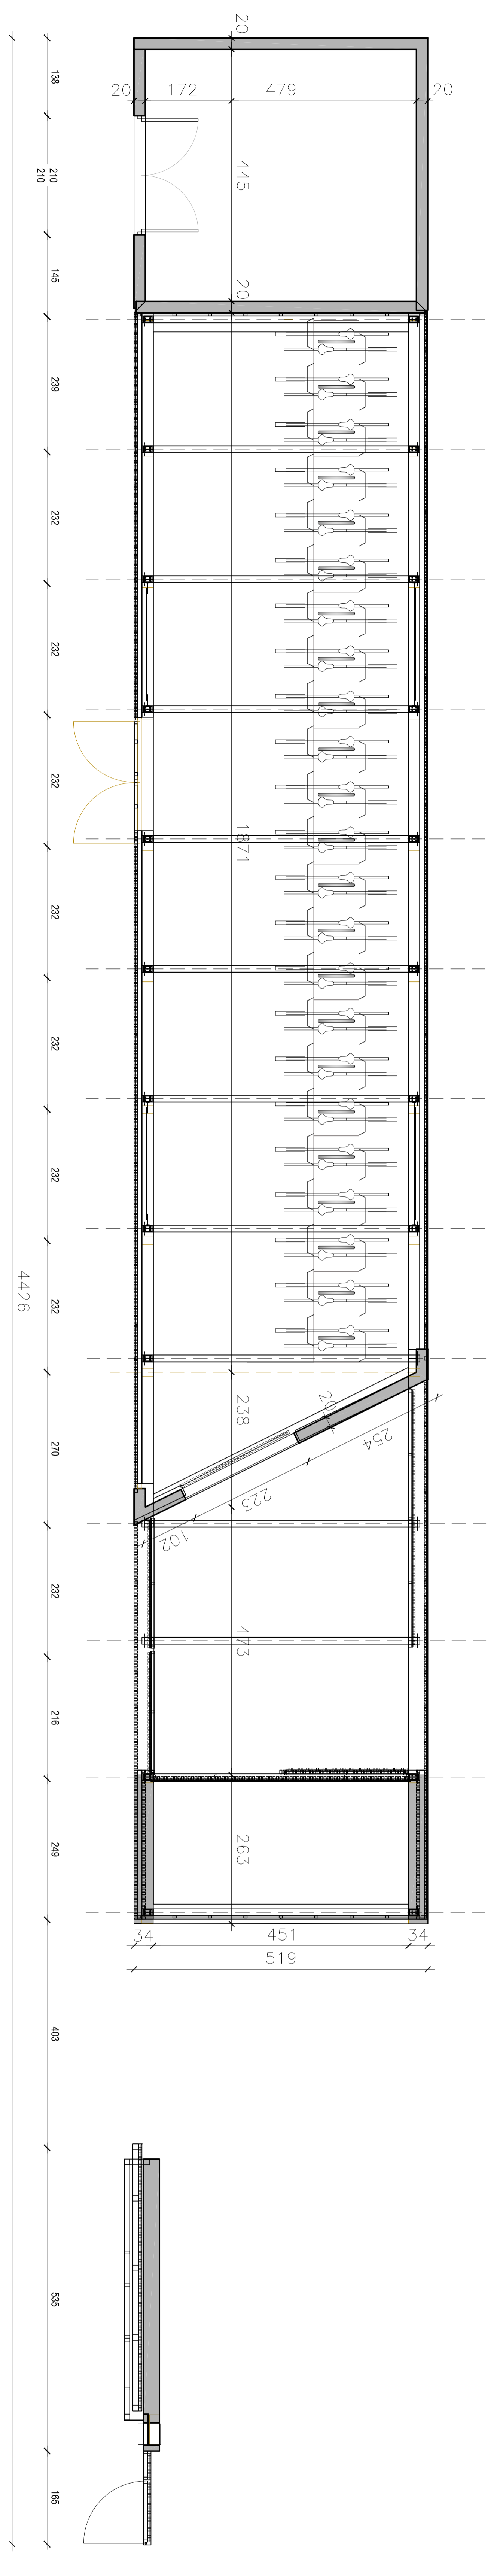
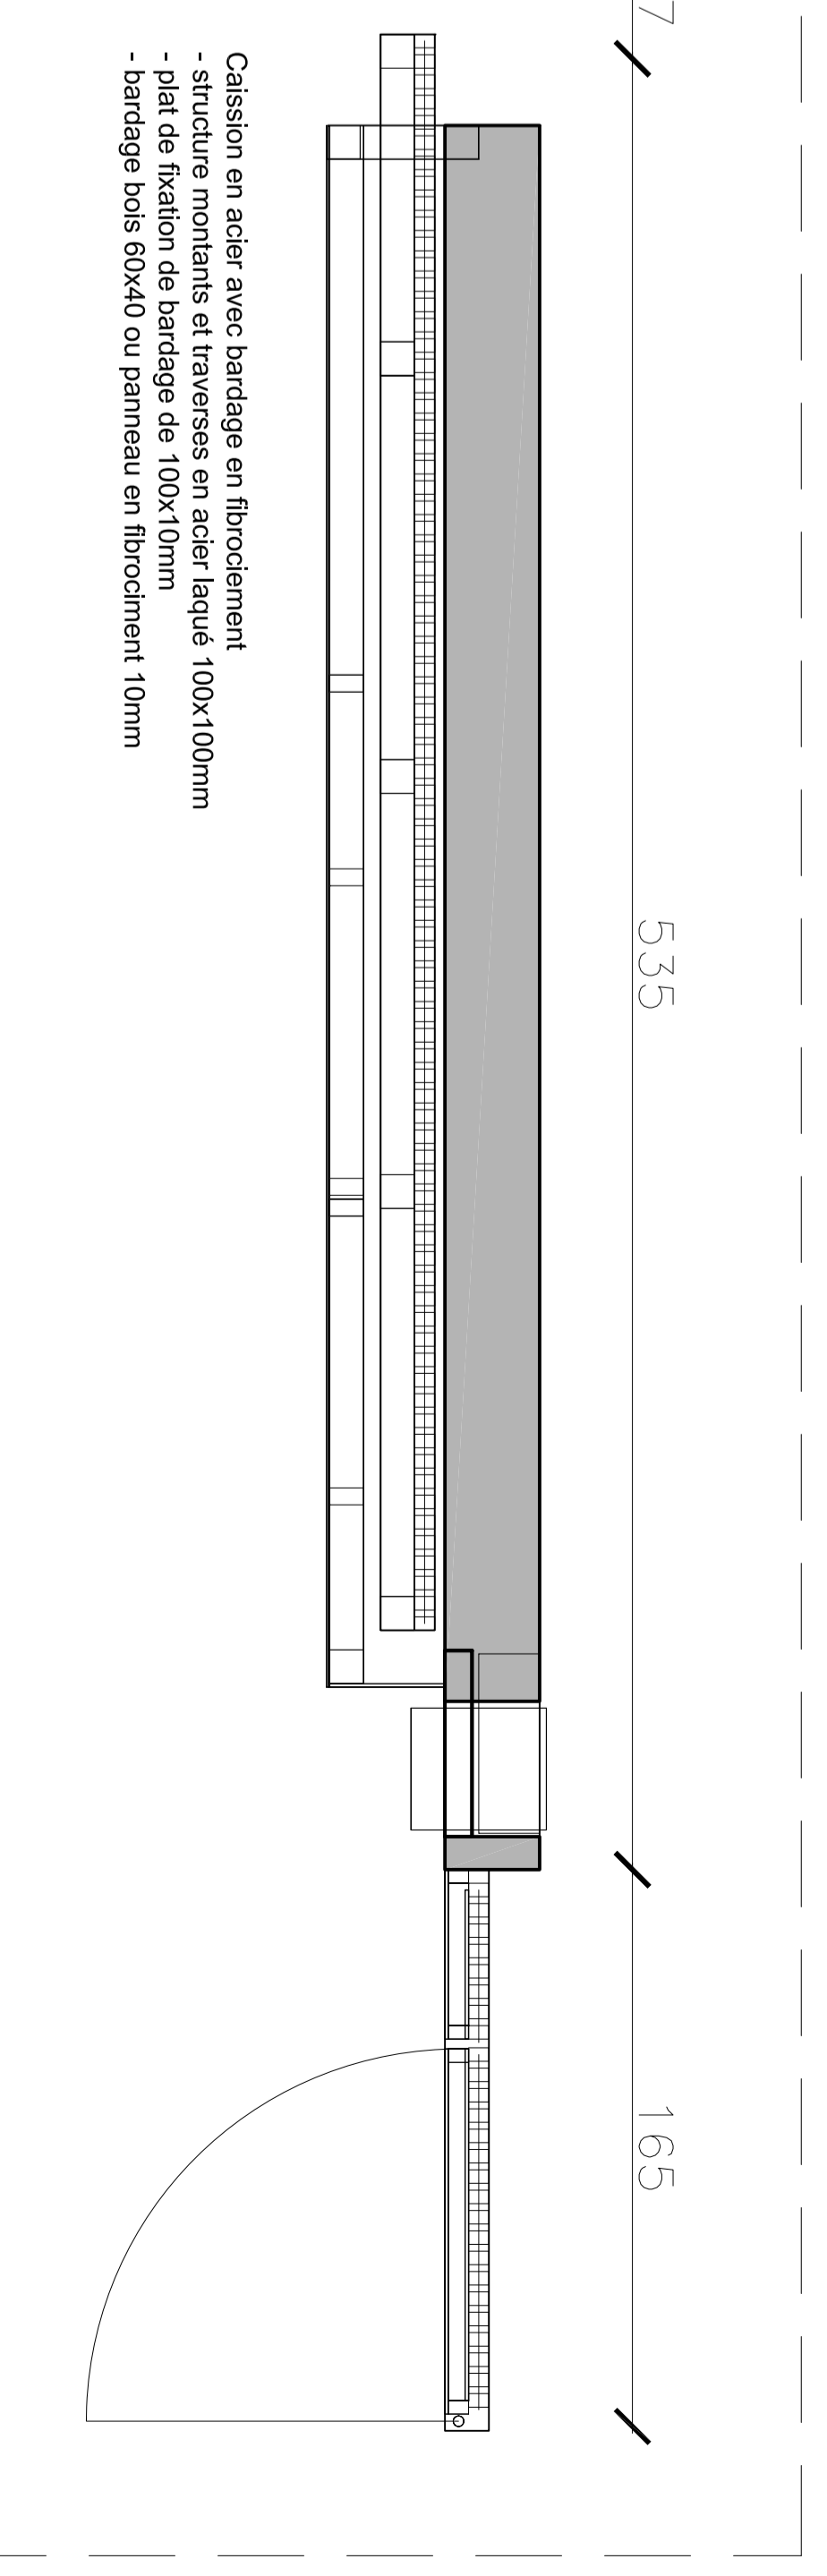
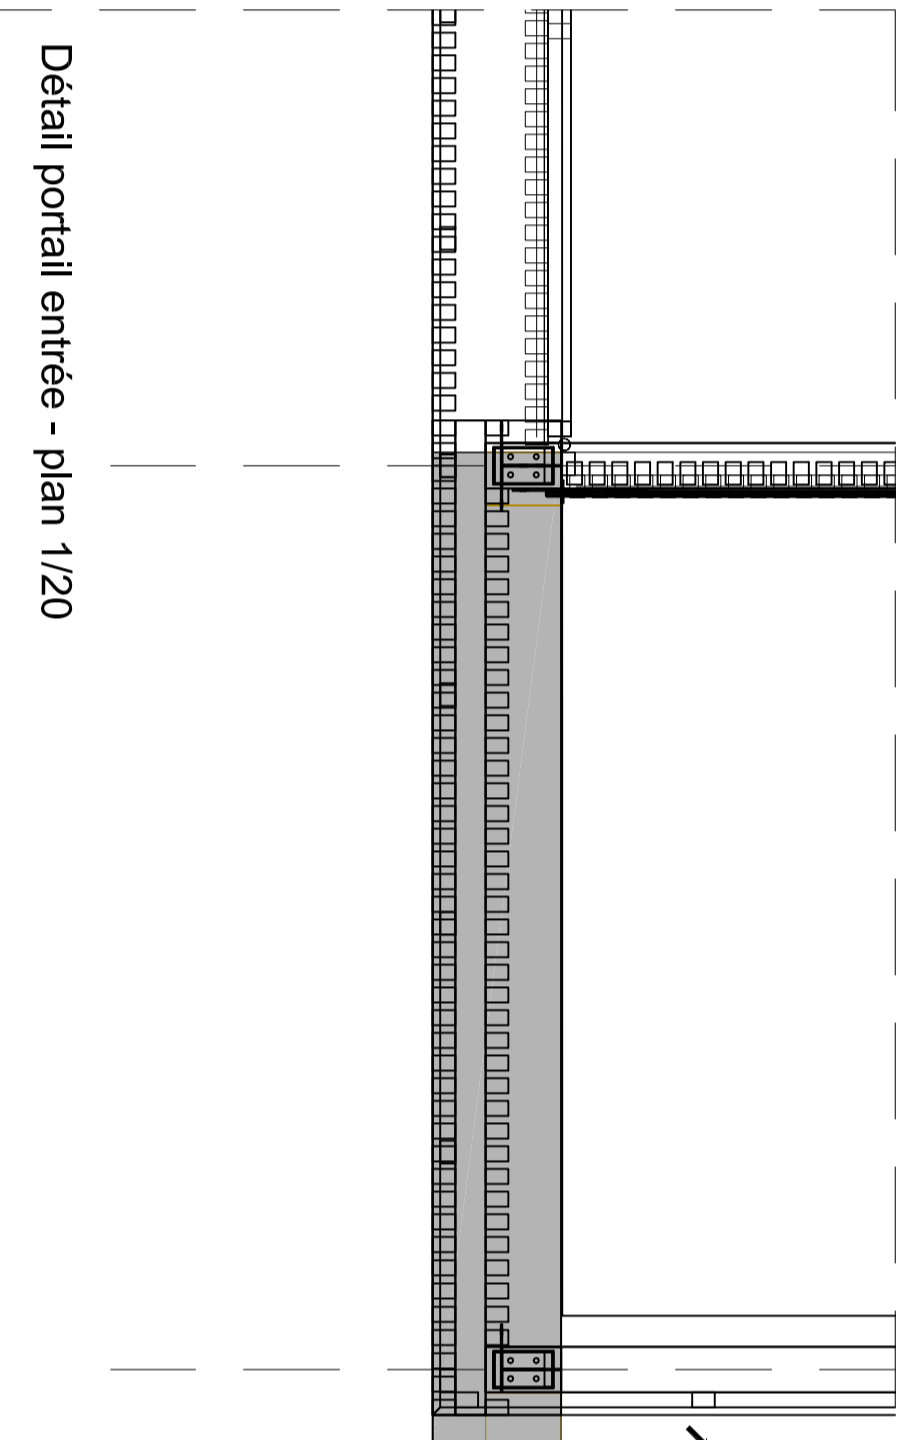


Détail portail entrée - vue de la structure - sans échelle

Détail portail entrée - vue habillage fibro-ciment - sans échelle

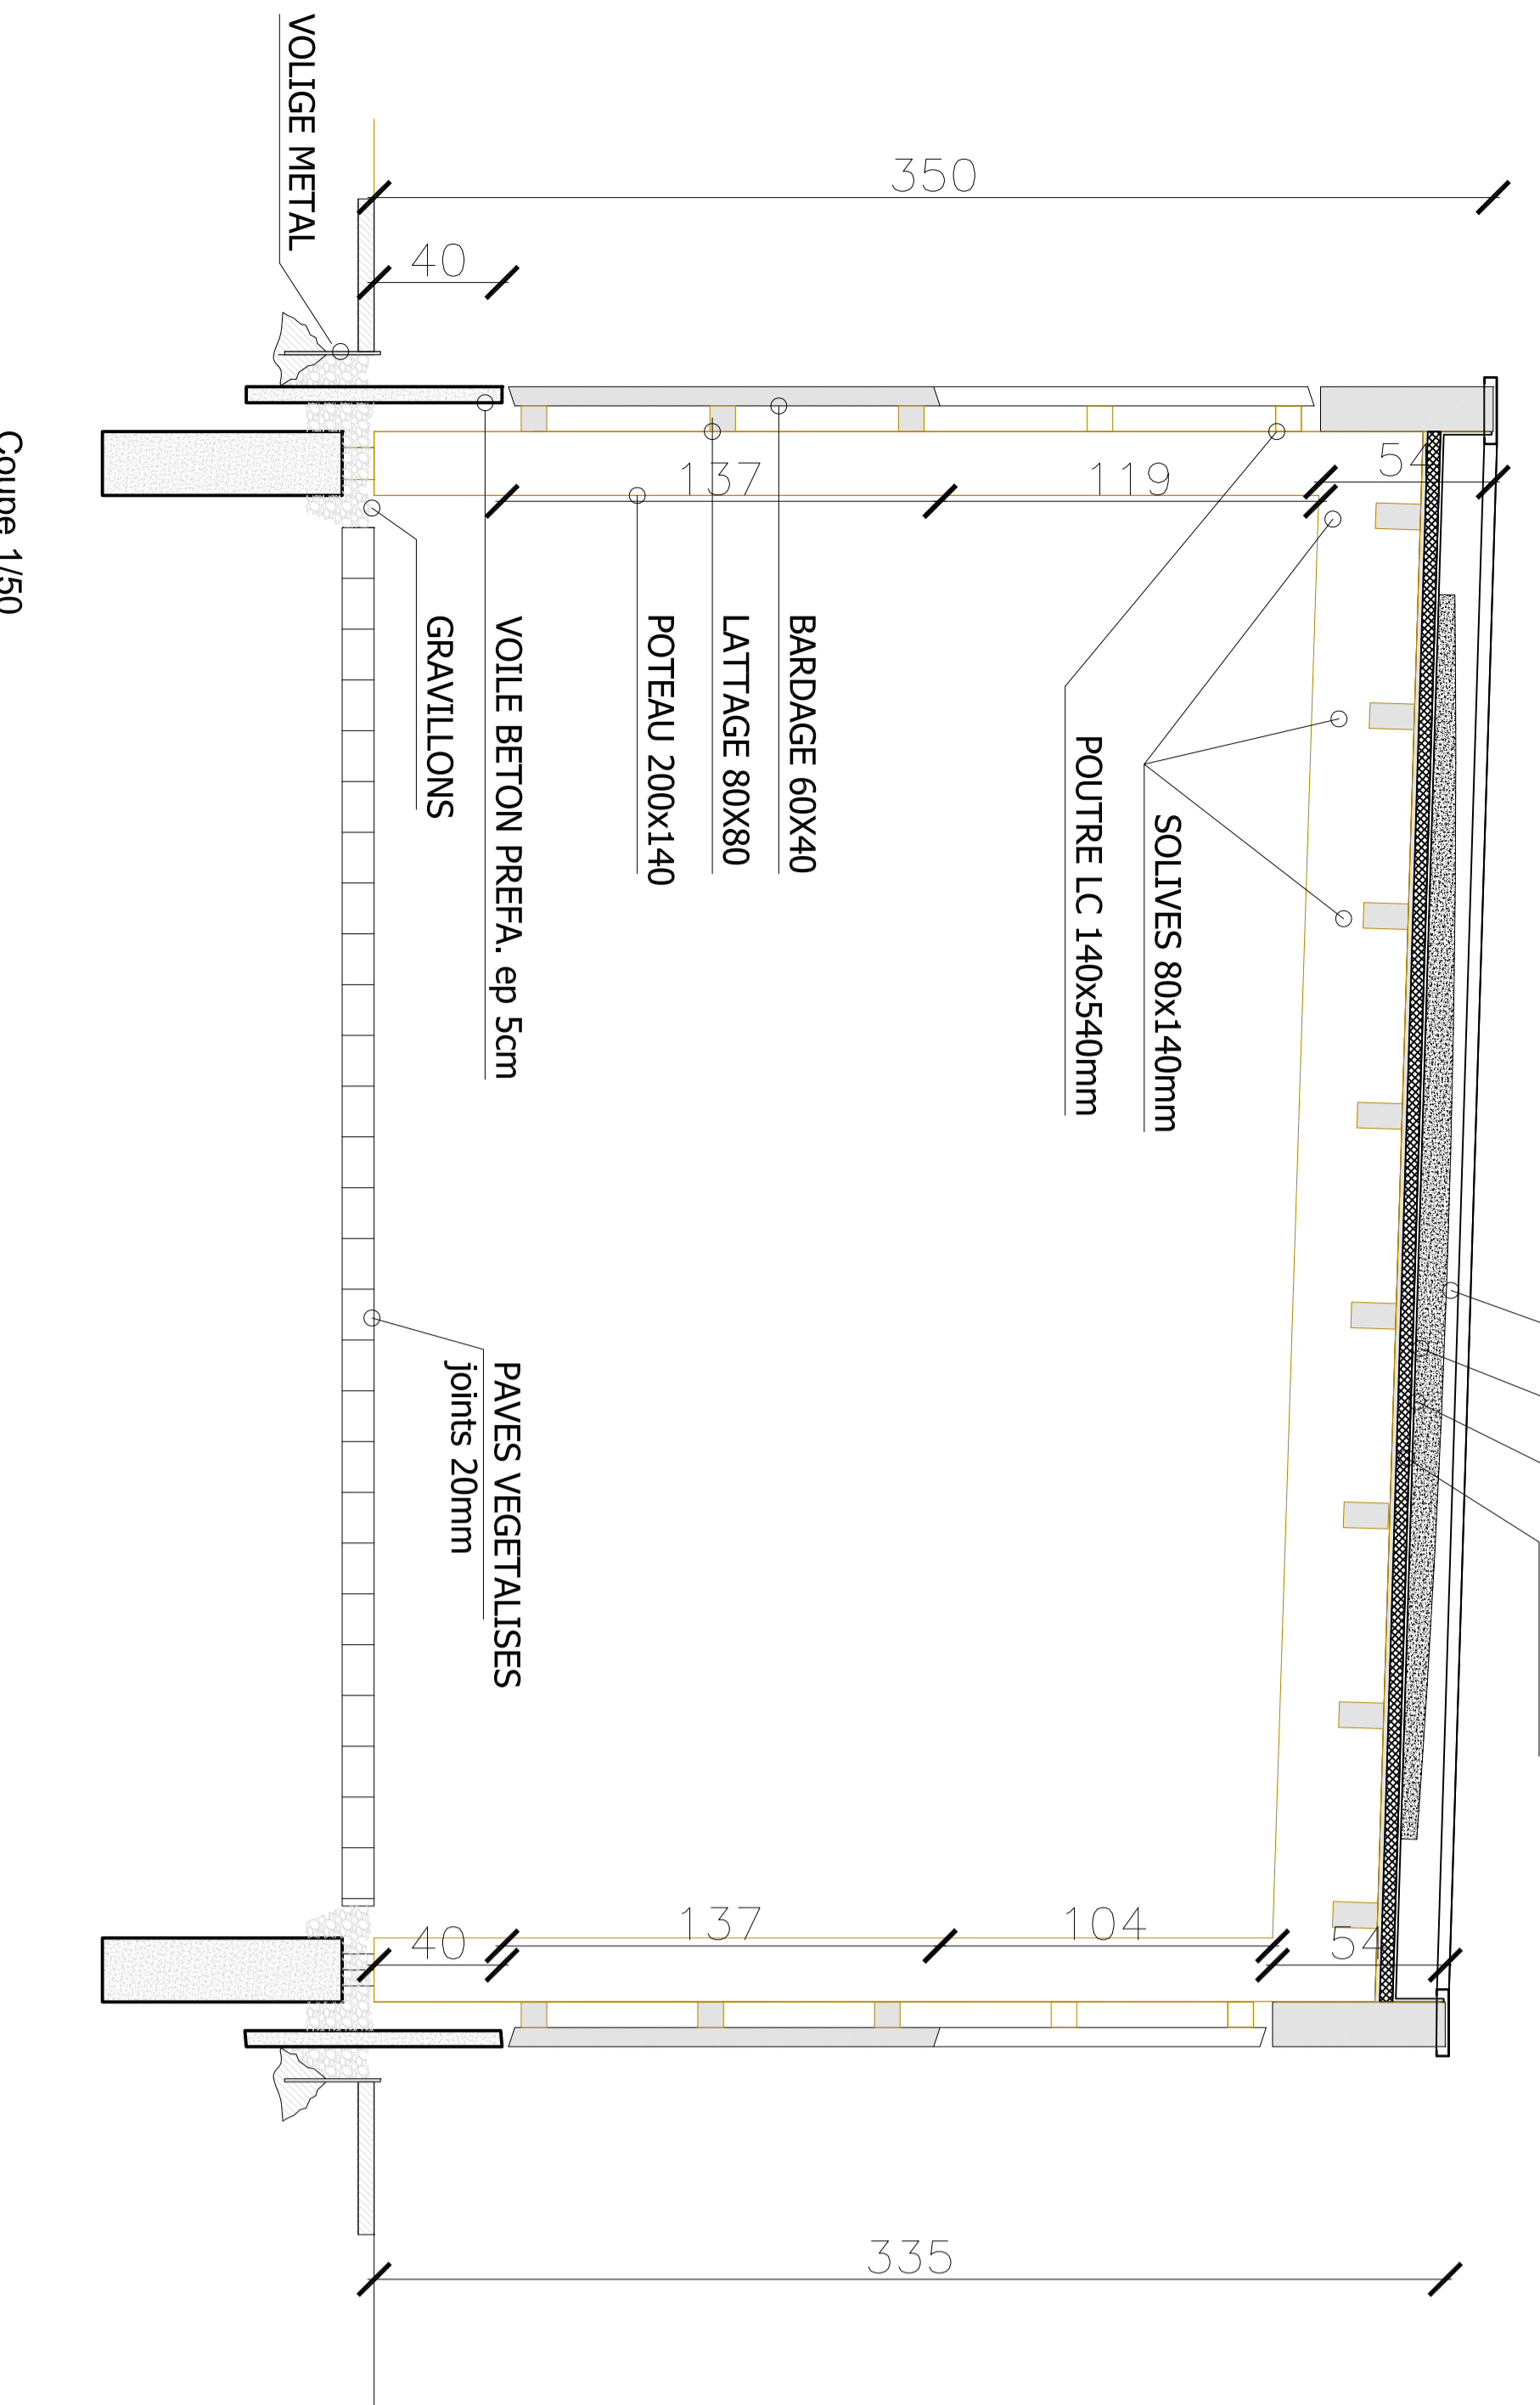

**REHABILITATION PARTIELLE DE L'ECOLE ST. JEAN A COLMAR**

Ecole St. Jean, 45 rue Saint-Louis, 68000 Colmar  

--	---

