Commune de Le Verdon-Sur-Mer

Lieu-dit : " Grandes Maisons Ouest "

PROPRIETE Indivision BEAUMARTIN

PLAN DE BORNAGE - LOT D

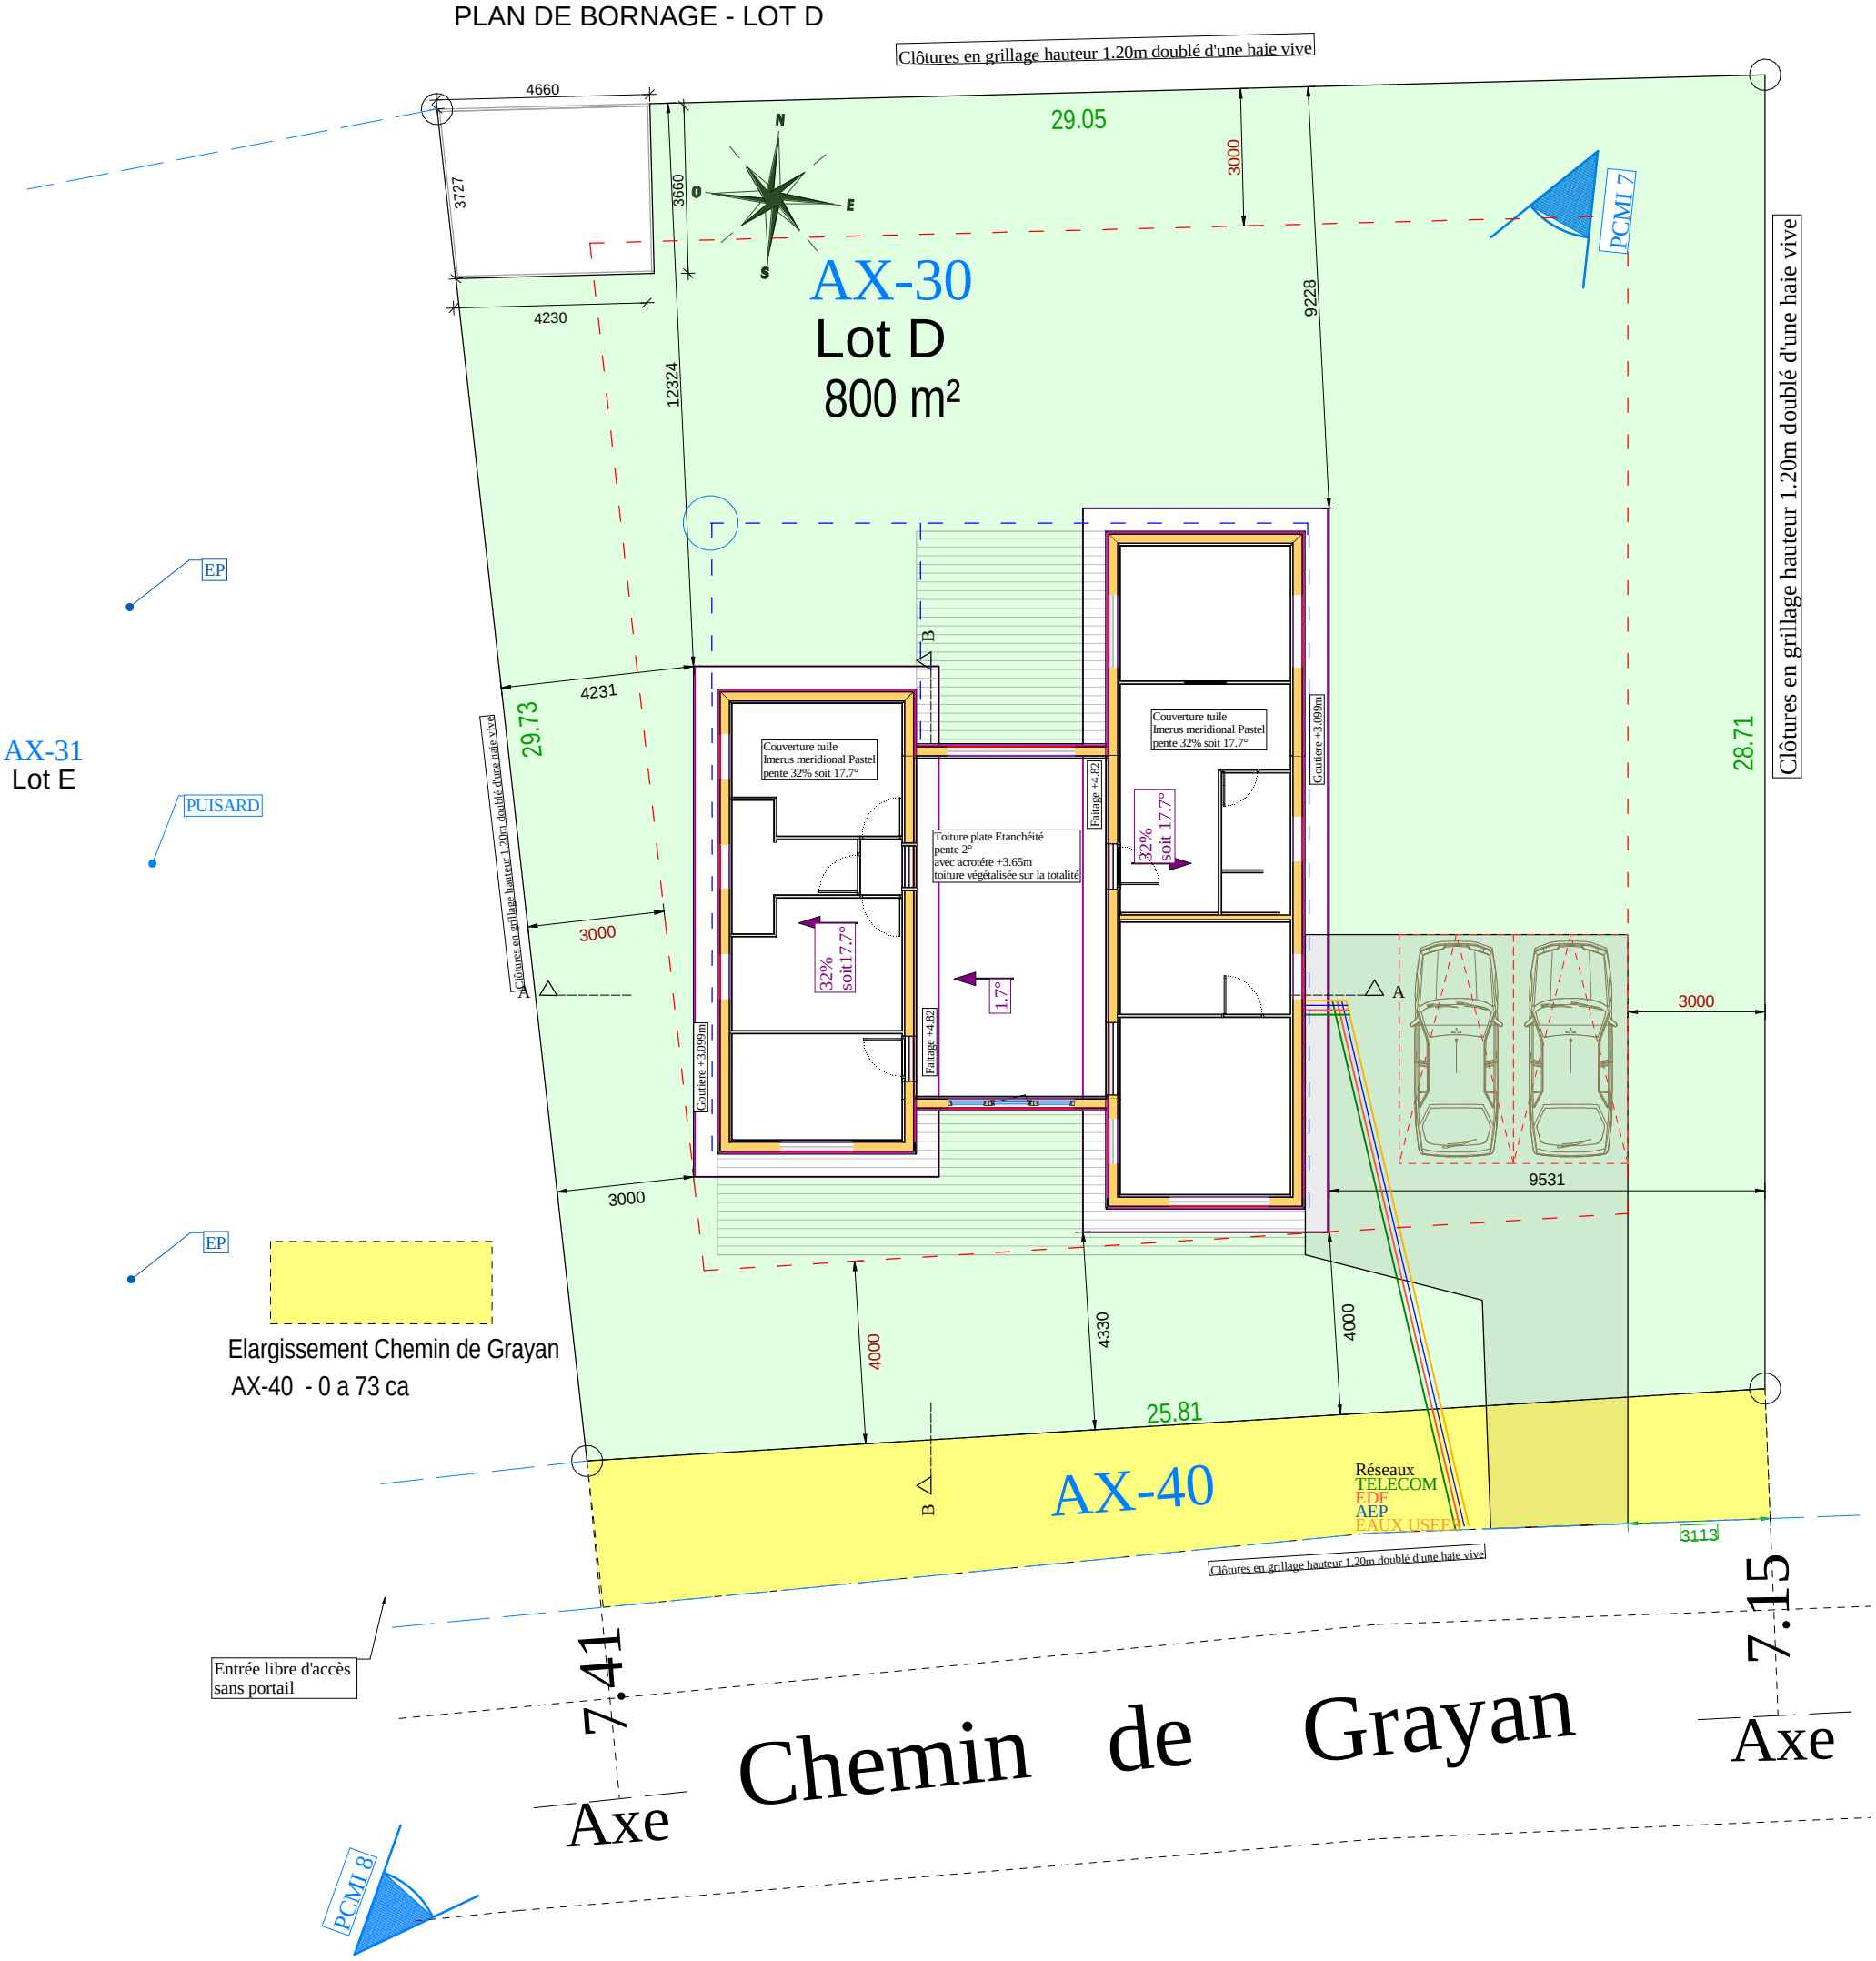

Maître d'ouvrage :	PERMIS DE CONSTRUIRE POUR MAISON INDIVIDUELLE		INFORMATIONS		SIGNATURES	2/6
Mme Nicolas Myriam 1 rue Emile Combes 17440 Aytre	Date 28/05/2018	N° du plan : PCMI 2, 5	Surfaces du projet : - Surface de la parcelle : 873m² - Emprise au sol du projet : S-Nette 142,04 - Surface de plancher : S-Nette 123,25 - Surface habitables : S-Nette 116,63 - Surface de garage : - Surface vitrée RT2012 : S.évid. 32,83	Données du projet : - Cadastre : AX30-40 - PLU : Zone UB		
	Echelle (format A3) 1 :150 (mm)	Nom du plan : Plan de masse, plan de toiture				
Adresse projet : 26 Chemin de Grayan 33123 Le Verdon sur Mer	MEISON INNOVATIONS Parc de MIOS Entreprises 10 rue Galeben - 33380 MIOS Tél : 05 57 71 80 63 / fax : 05 35 54 62 50 E-mail : contact@meison.fr http://www.meison.fr			Arbres à planter : / Arbres à arracher : / Arbres à conserver : /		

Le présent document est la création de la SAS meison Innovations, aucune utilisation ne saurait être autorisée sans l'accord exprès de la société. Toute utilisation, reproduction, modification ou communication sont interdites sans son autorisation préalable.