



8.- Déconstruction des éléments rendus inutiles sur la charpente de la couverture existante

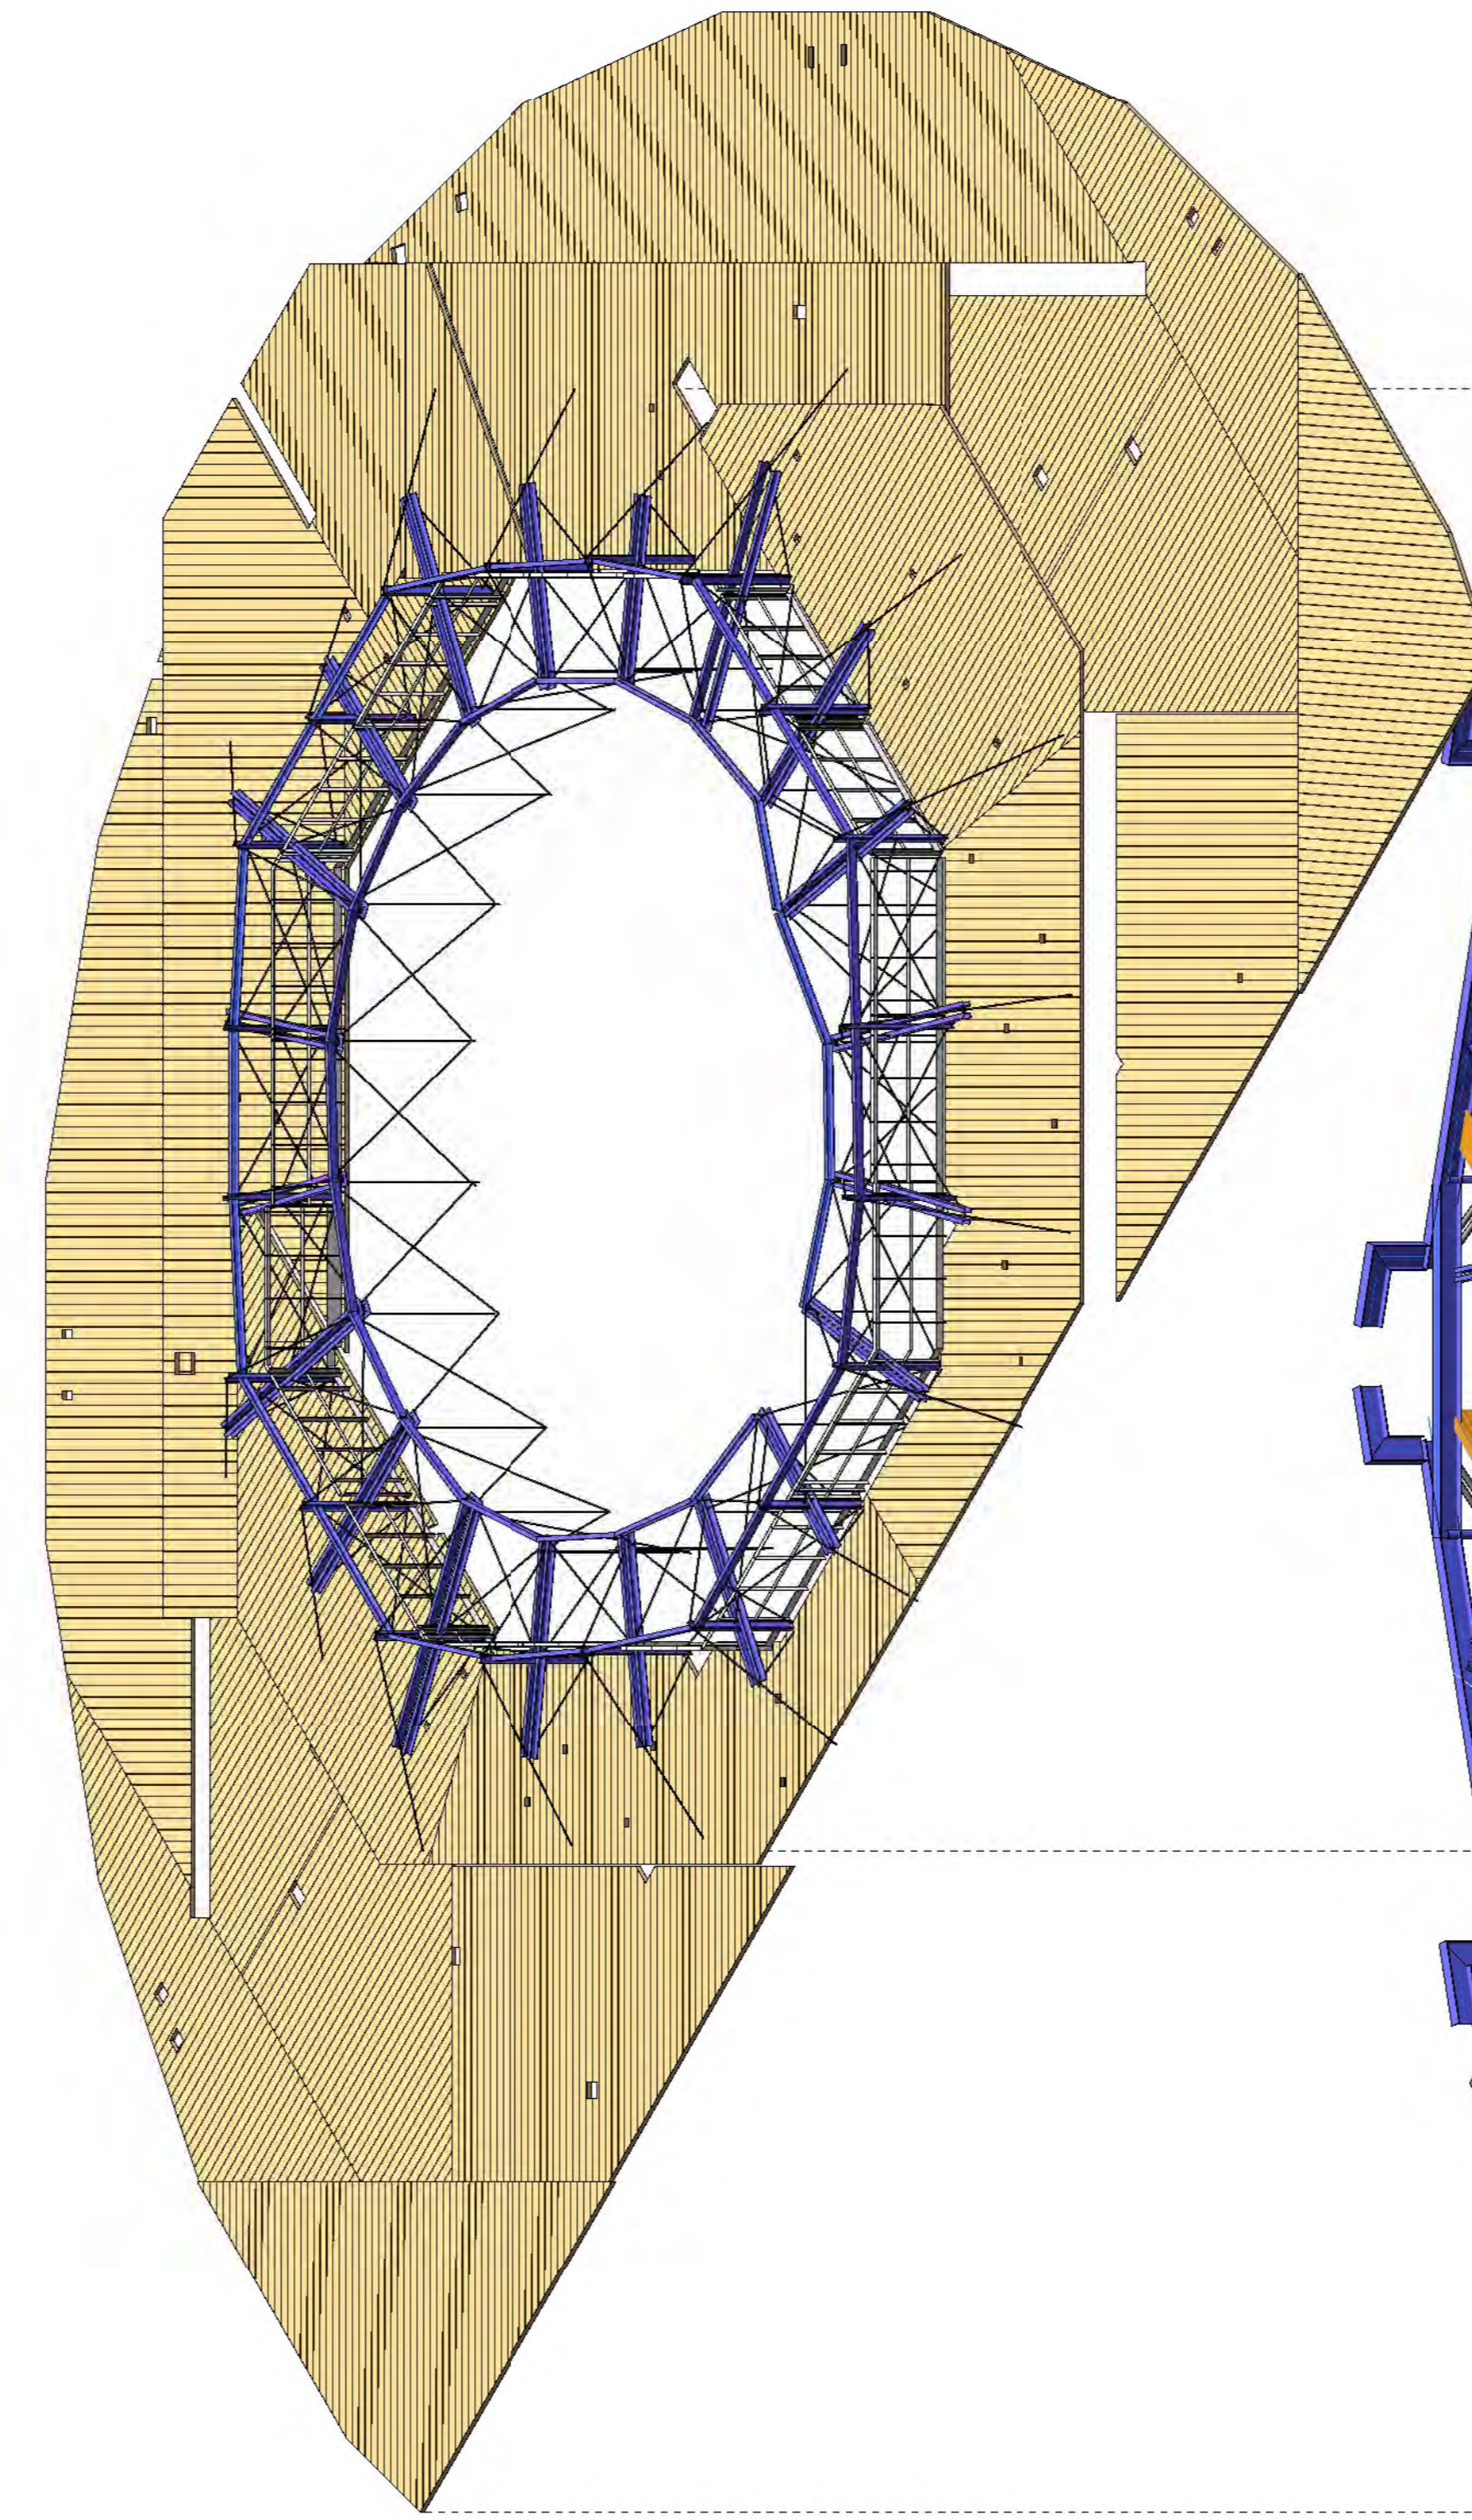

7.- Structures de renforcement de la charpente de couverture existante

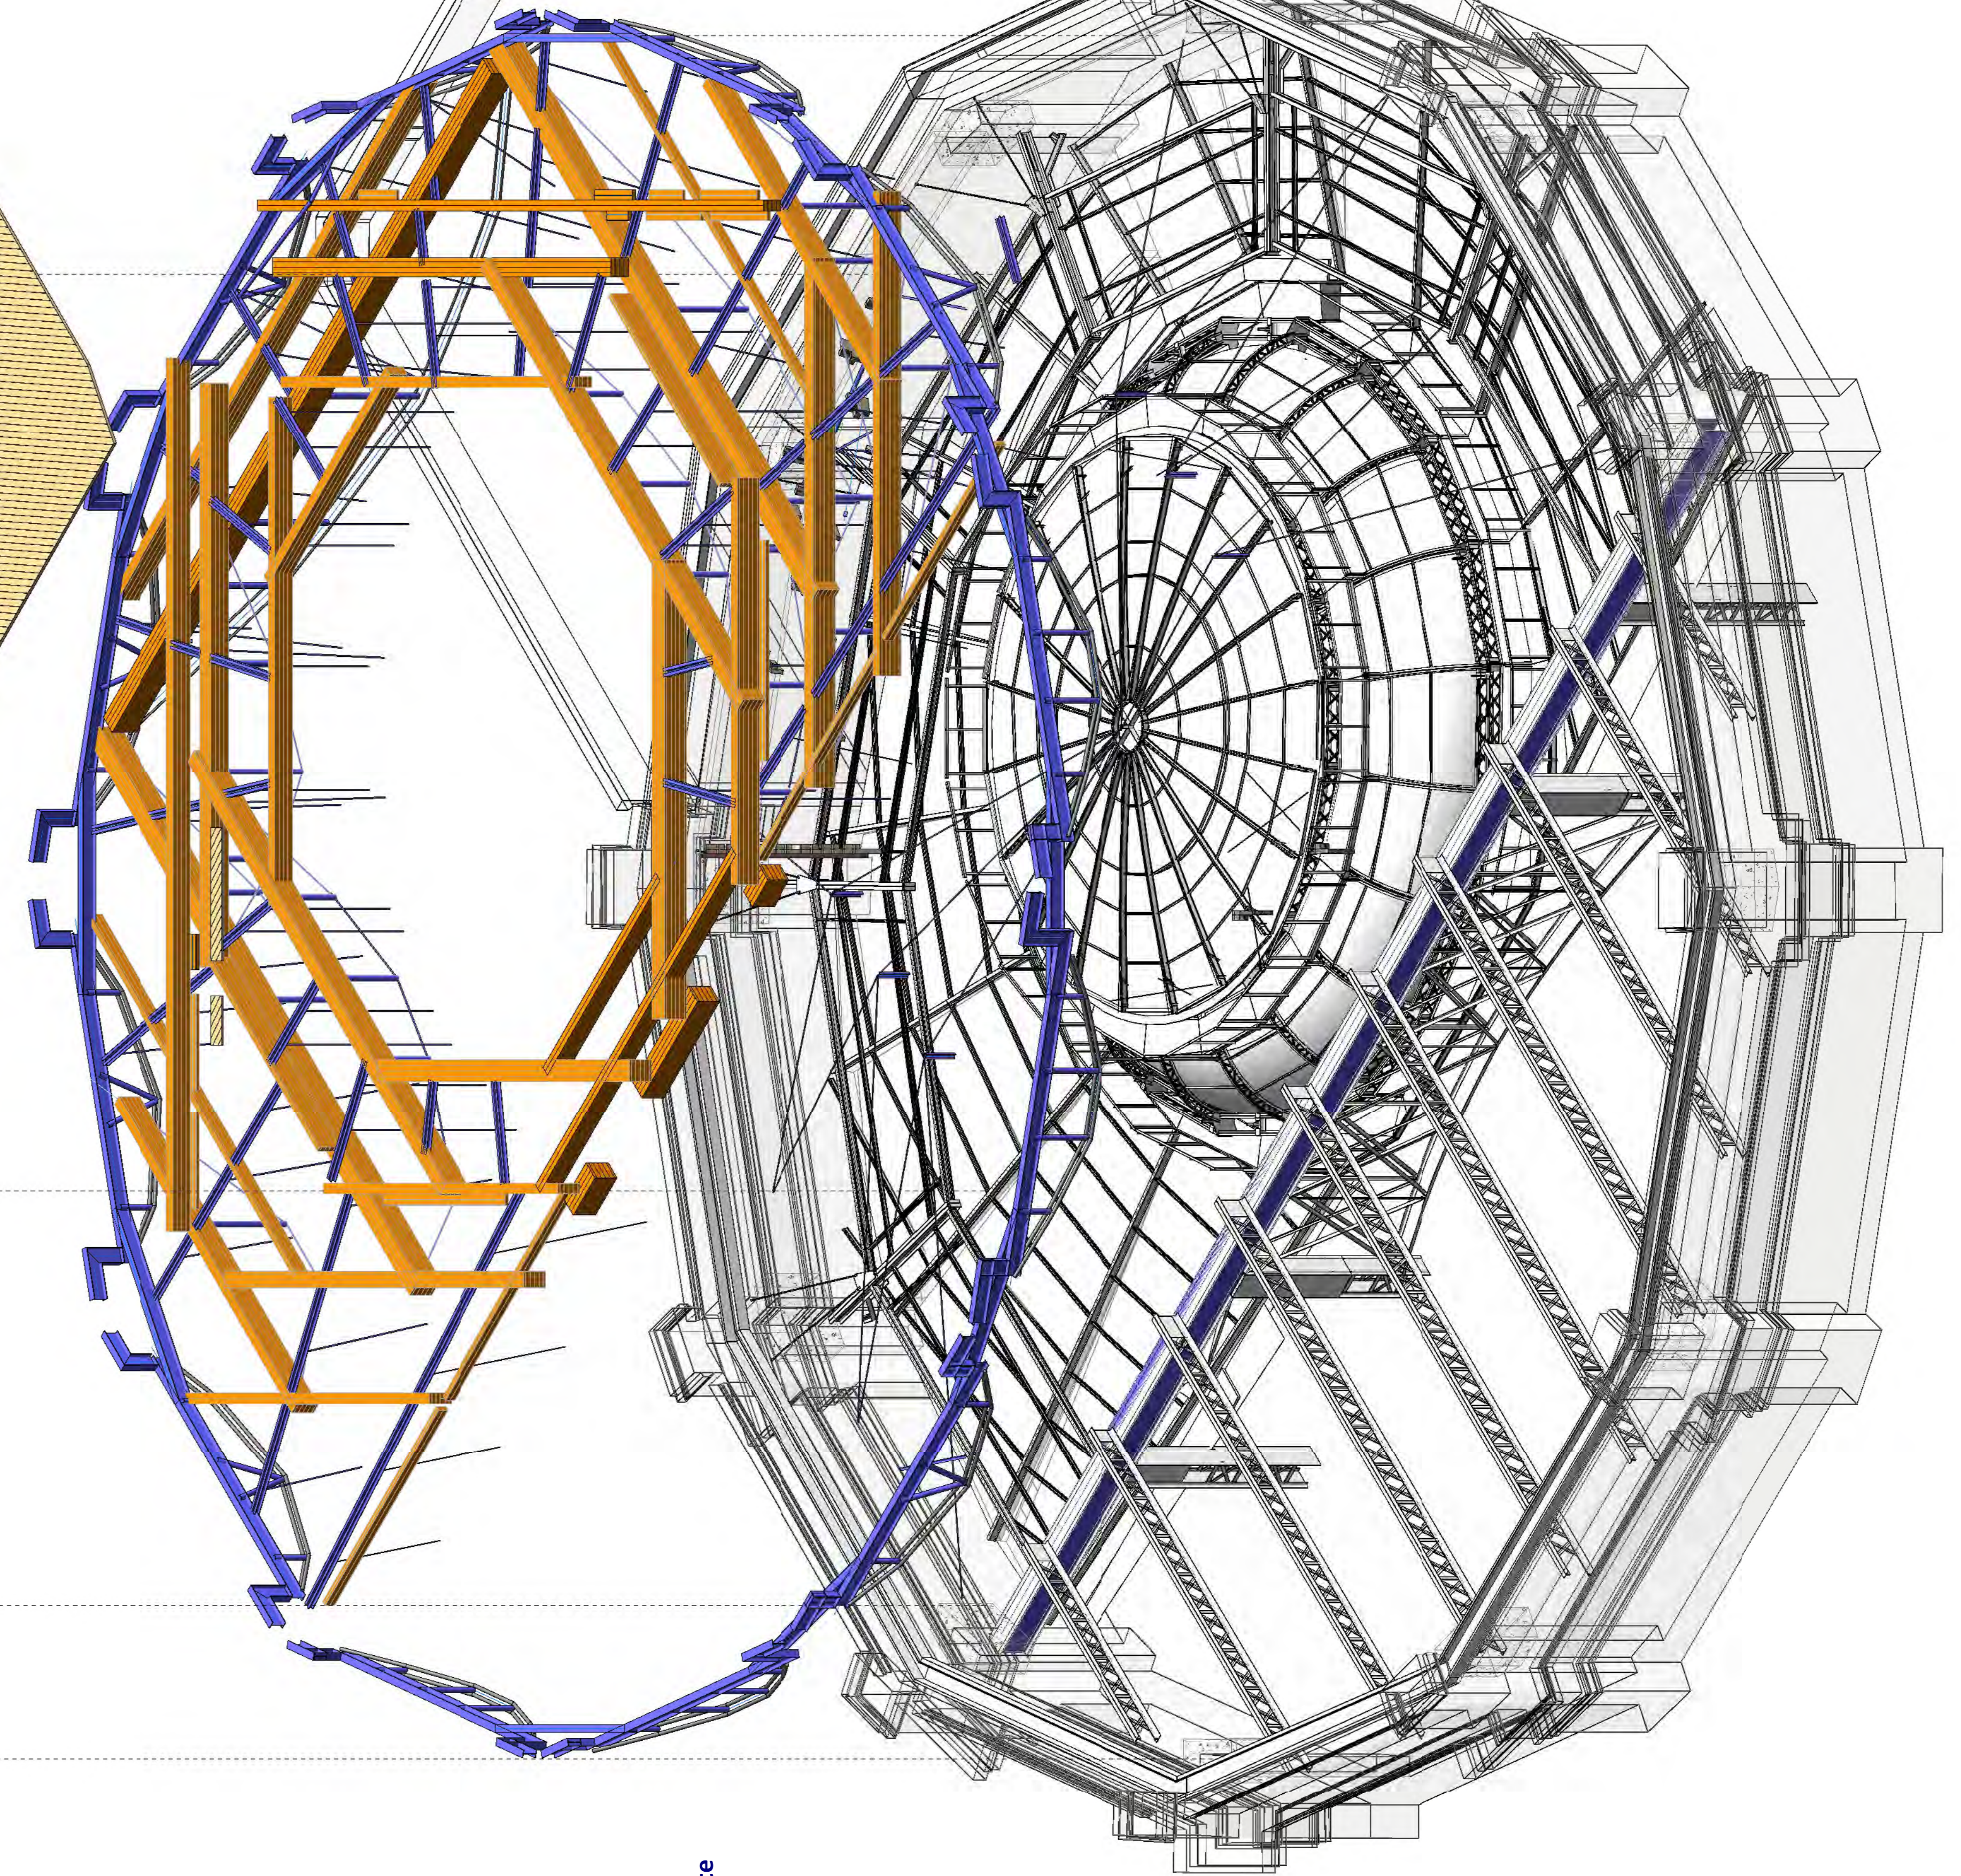

6.- Dépose des anciennes suspentes du plafond

5.- Consoles et éléments de suspension de la coupole de la Grande Salle

4.- Platelage de travail, garde-corps et système de sécurisation du plan de travail

3.- Ceinture périphérique d'appuis + Poutrason en bois pour reprise des plafonds de la Grande Salle

2.- Mise en sécurité de la charpente existante

1.- Démontage des anciens plafonds et de certains éléments métalliques

THEÂTRE MARIGNY 75008 PARIS TRAVAUX COMPLÉMENTAIRES DE STRUCTURES		
DE:	PROJET: <b>150201</b>	PHASE: <b>DCE</b>
Synthèse des travaux complémentaires - Résumé des interventions		
MAÎTRE D'OUVRAGE	SAS MARIGNY	Carre Marigny 75008 Paris
ASSISTANT MAÎTRISE D'OUVRAGE	PARICA	66-72n rue Morceau Bâtiment CA2, Mail C 93100 Montreuil-sous-Bois
ARCHITECTE Mandatitaire MOE	CLE MILLET INTERNATIONAL	21b rue de Bievre 75005 Paris
INGÉNIERIE STRUCTURES	NEMO-K	14 rue Debelleyme 75003 Paris
BUREAU DE CONTRÔLE	VERITAS	Imm. Quadrup Sud 17 rue L. Dary 93231 Rosnyville Cedex
COORDINATEUR SSI	PCA	P.C.A. - GROUPE BETEM 5/7 rue Charles Edouard Jeanneret 78350 Poissy
COORDINATEUR SPS	VERITAS	Imm. Quadrup Sud 17 rue L. Dary 93231 Rosnyville Cedex
DATE:	MODIFICATIONS:	
Ces plans sont des principes de conception qui seront précisés par l'entreprise en phase d'exécution		