


principe ossature plancher bas | vue 3 D

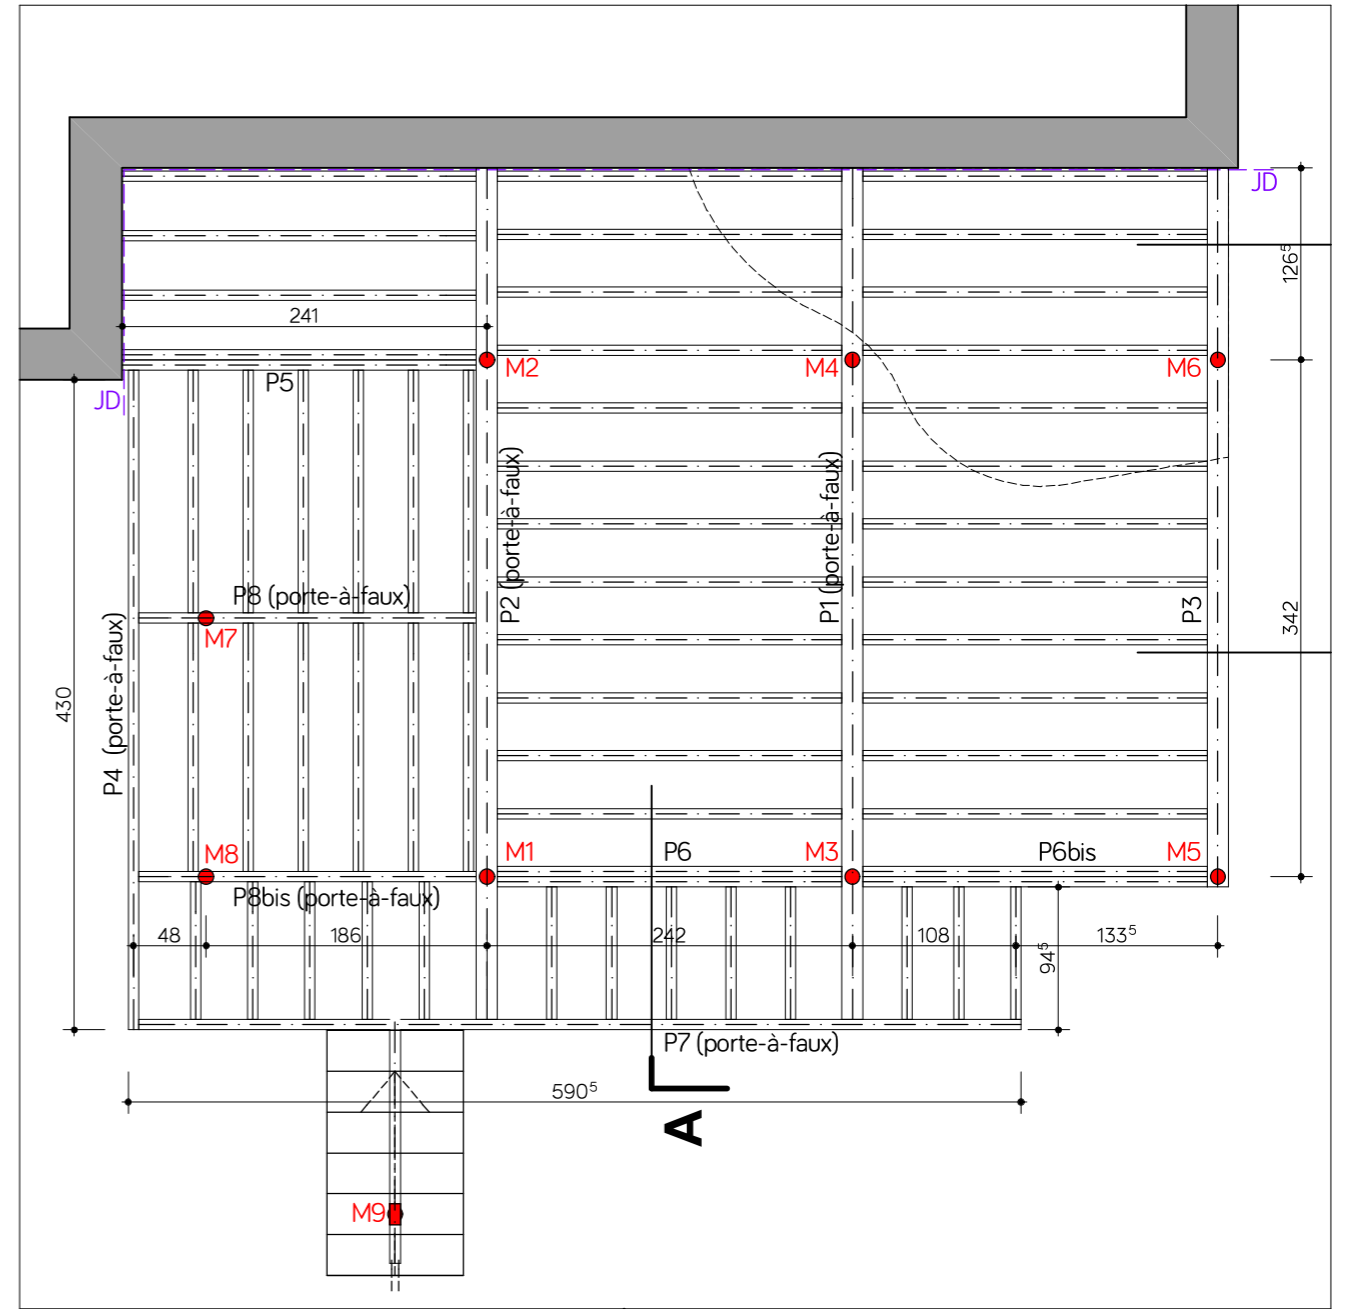

plan ossature plancher bas | échelle 1:50