




PROJET-FACADE NORD  
Ech.: 1:100

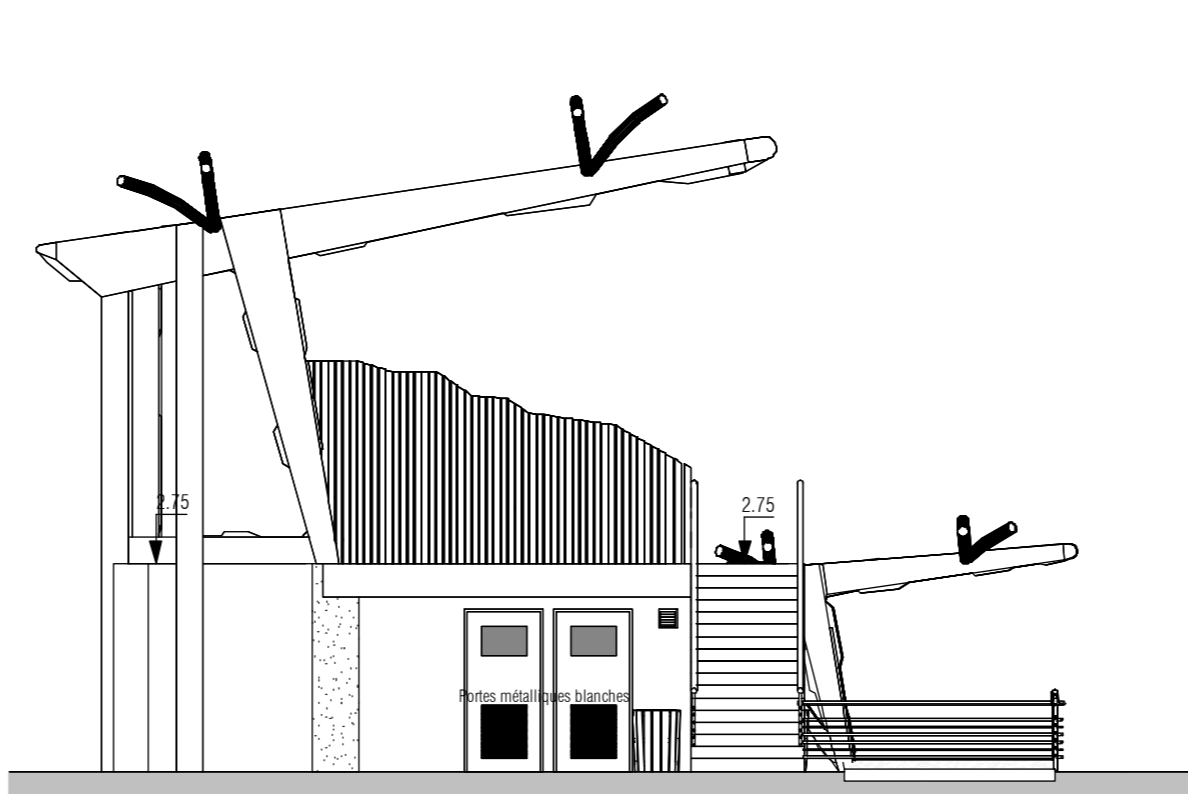


PROJET-FACADE EST  
Ech.: 1:100

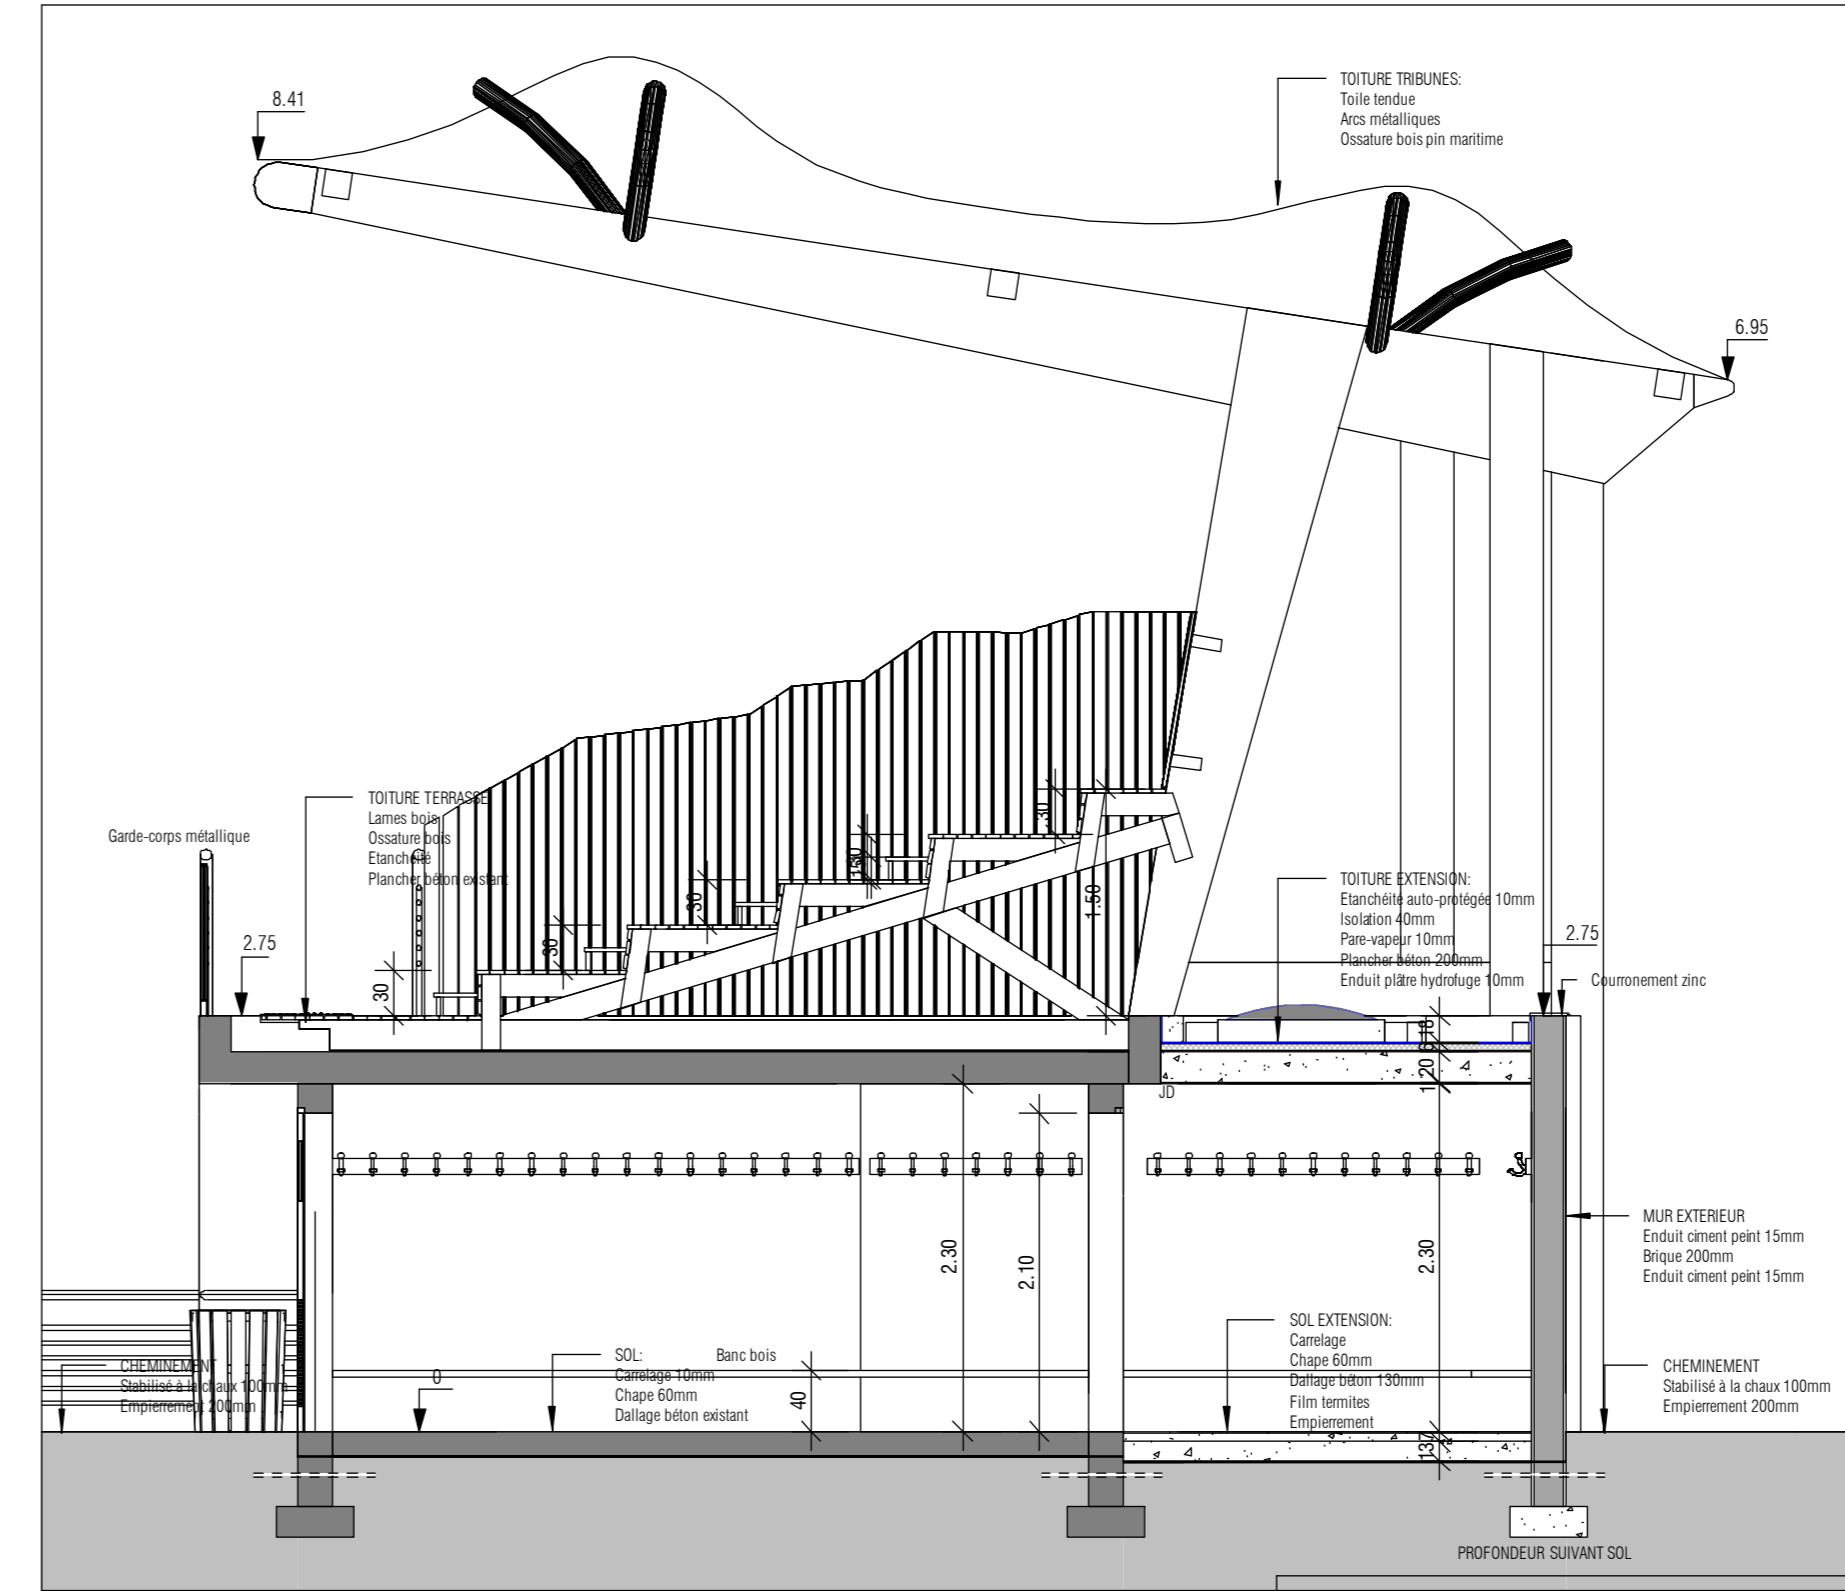


PROJET-COUPÉ  
Ech.: 1:50

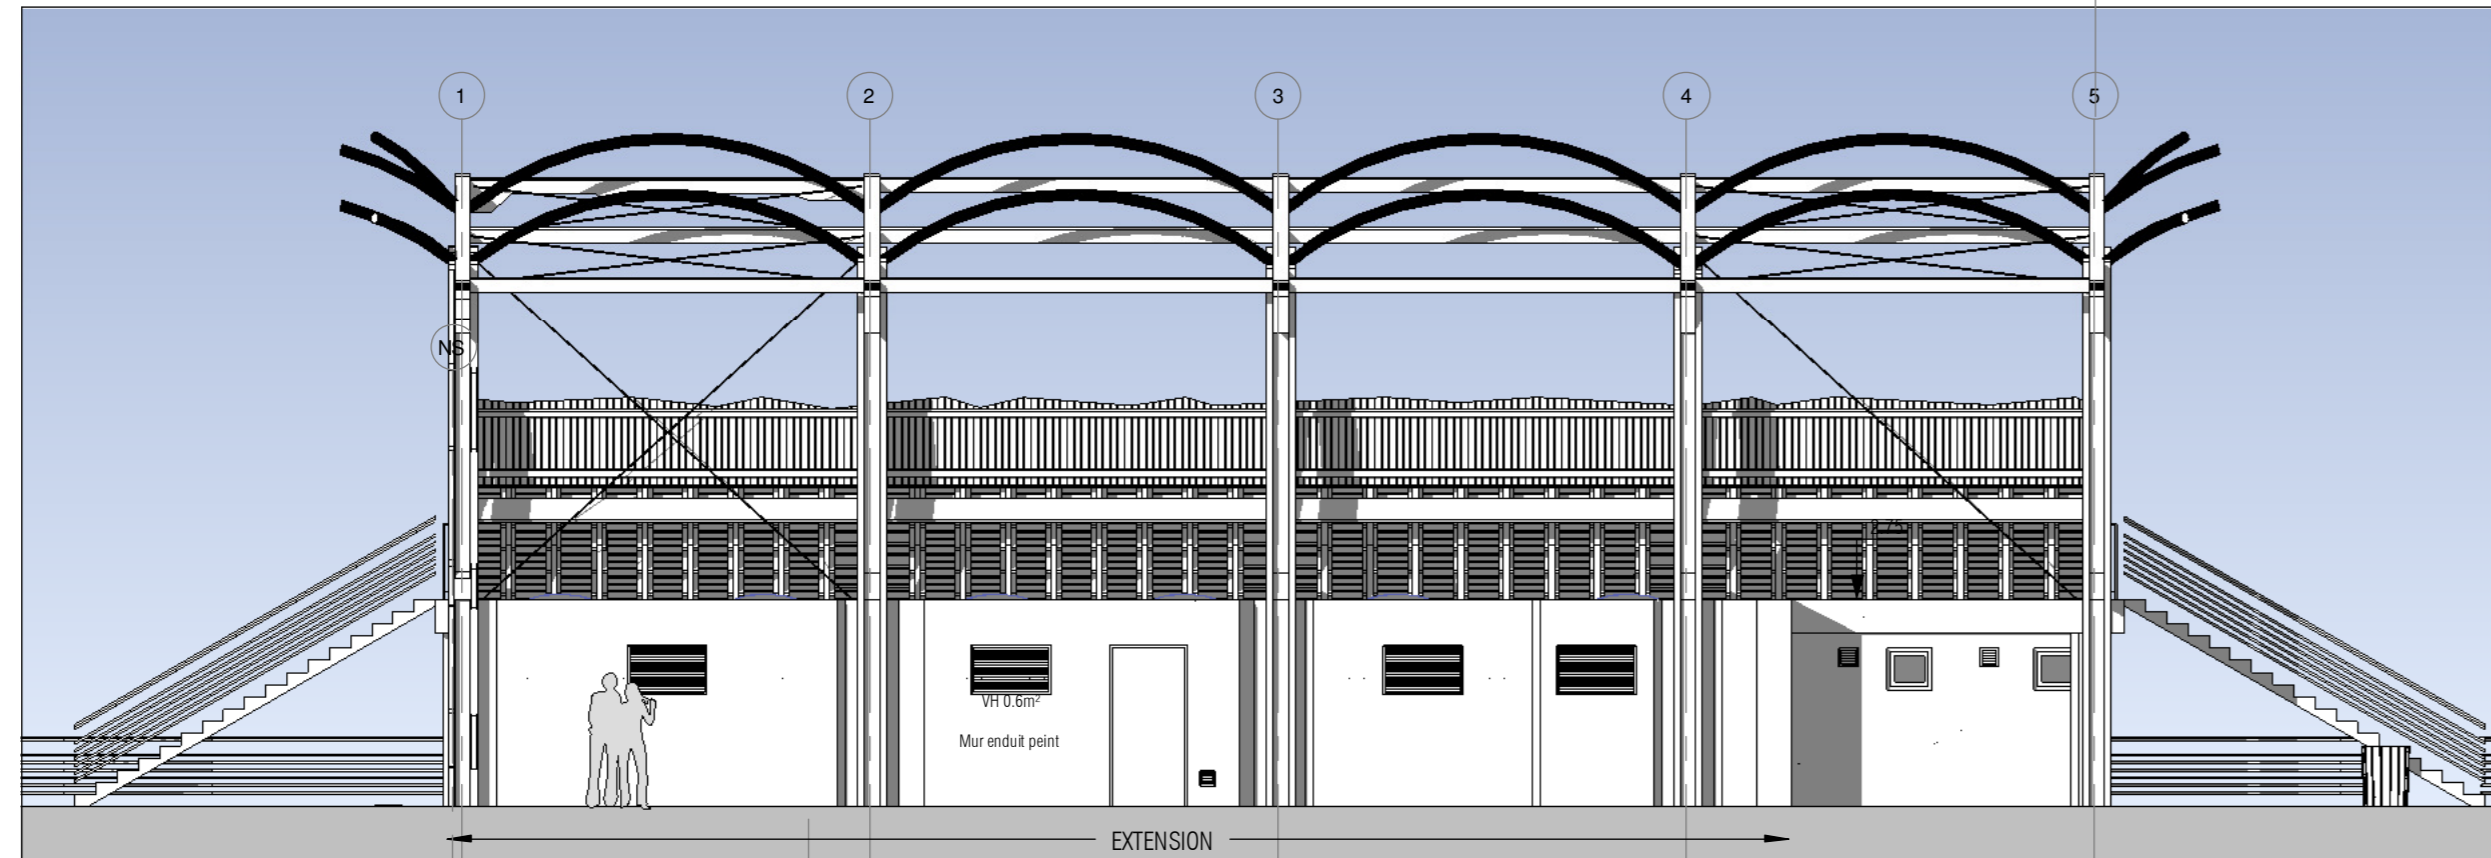


PROJET-FACADE SUD  
Ech.: 1:100

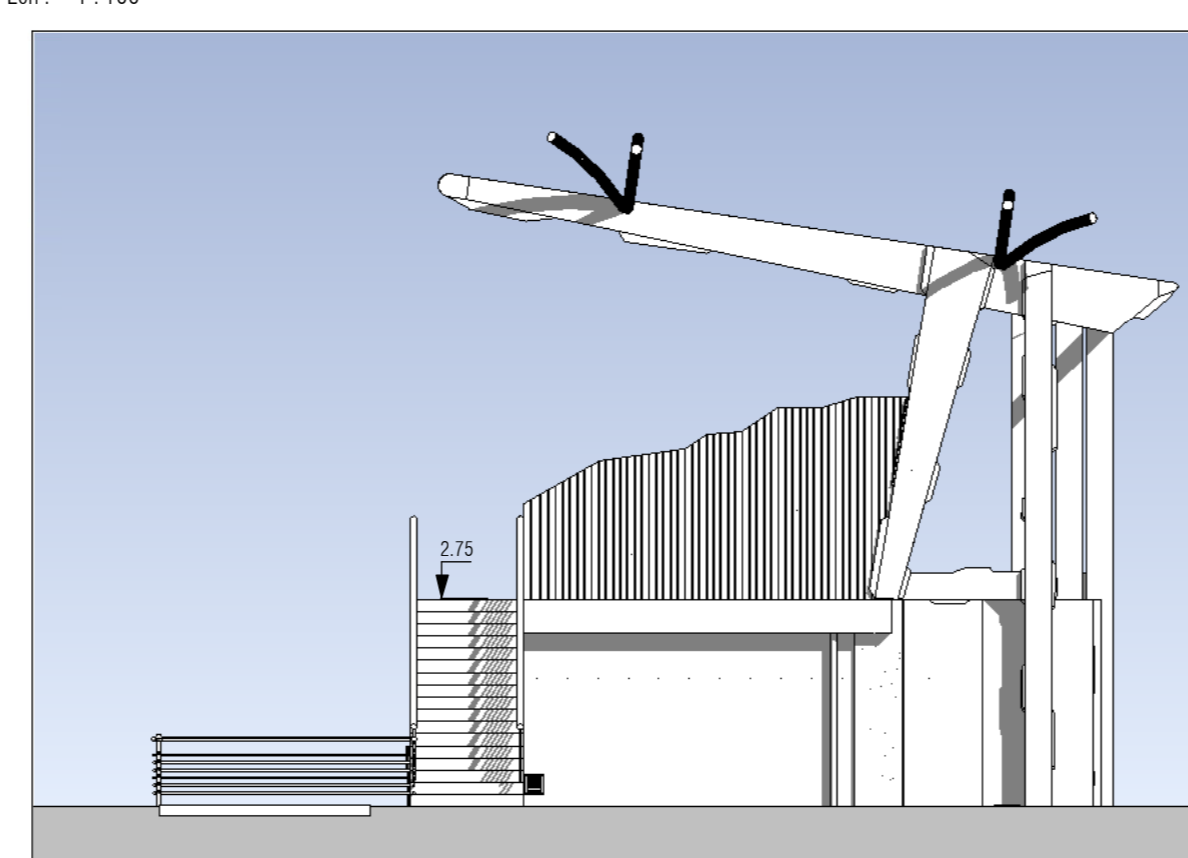


PROJET-FACADE OUEST  
Ech.: 1:100

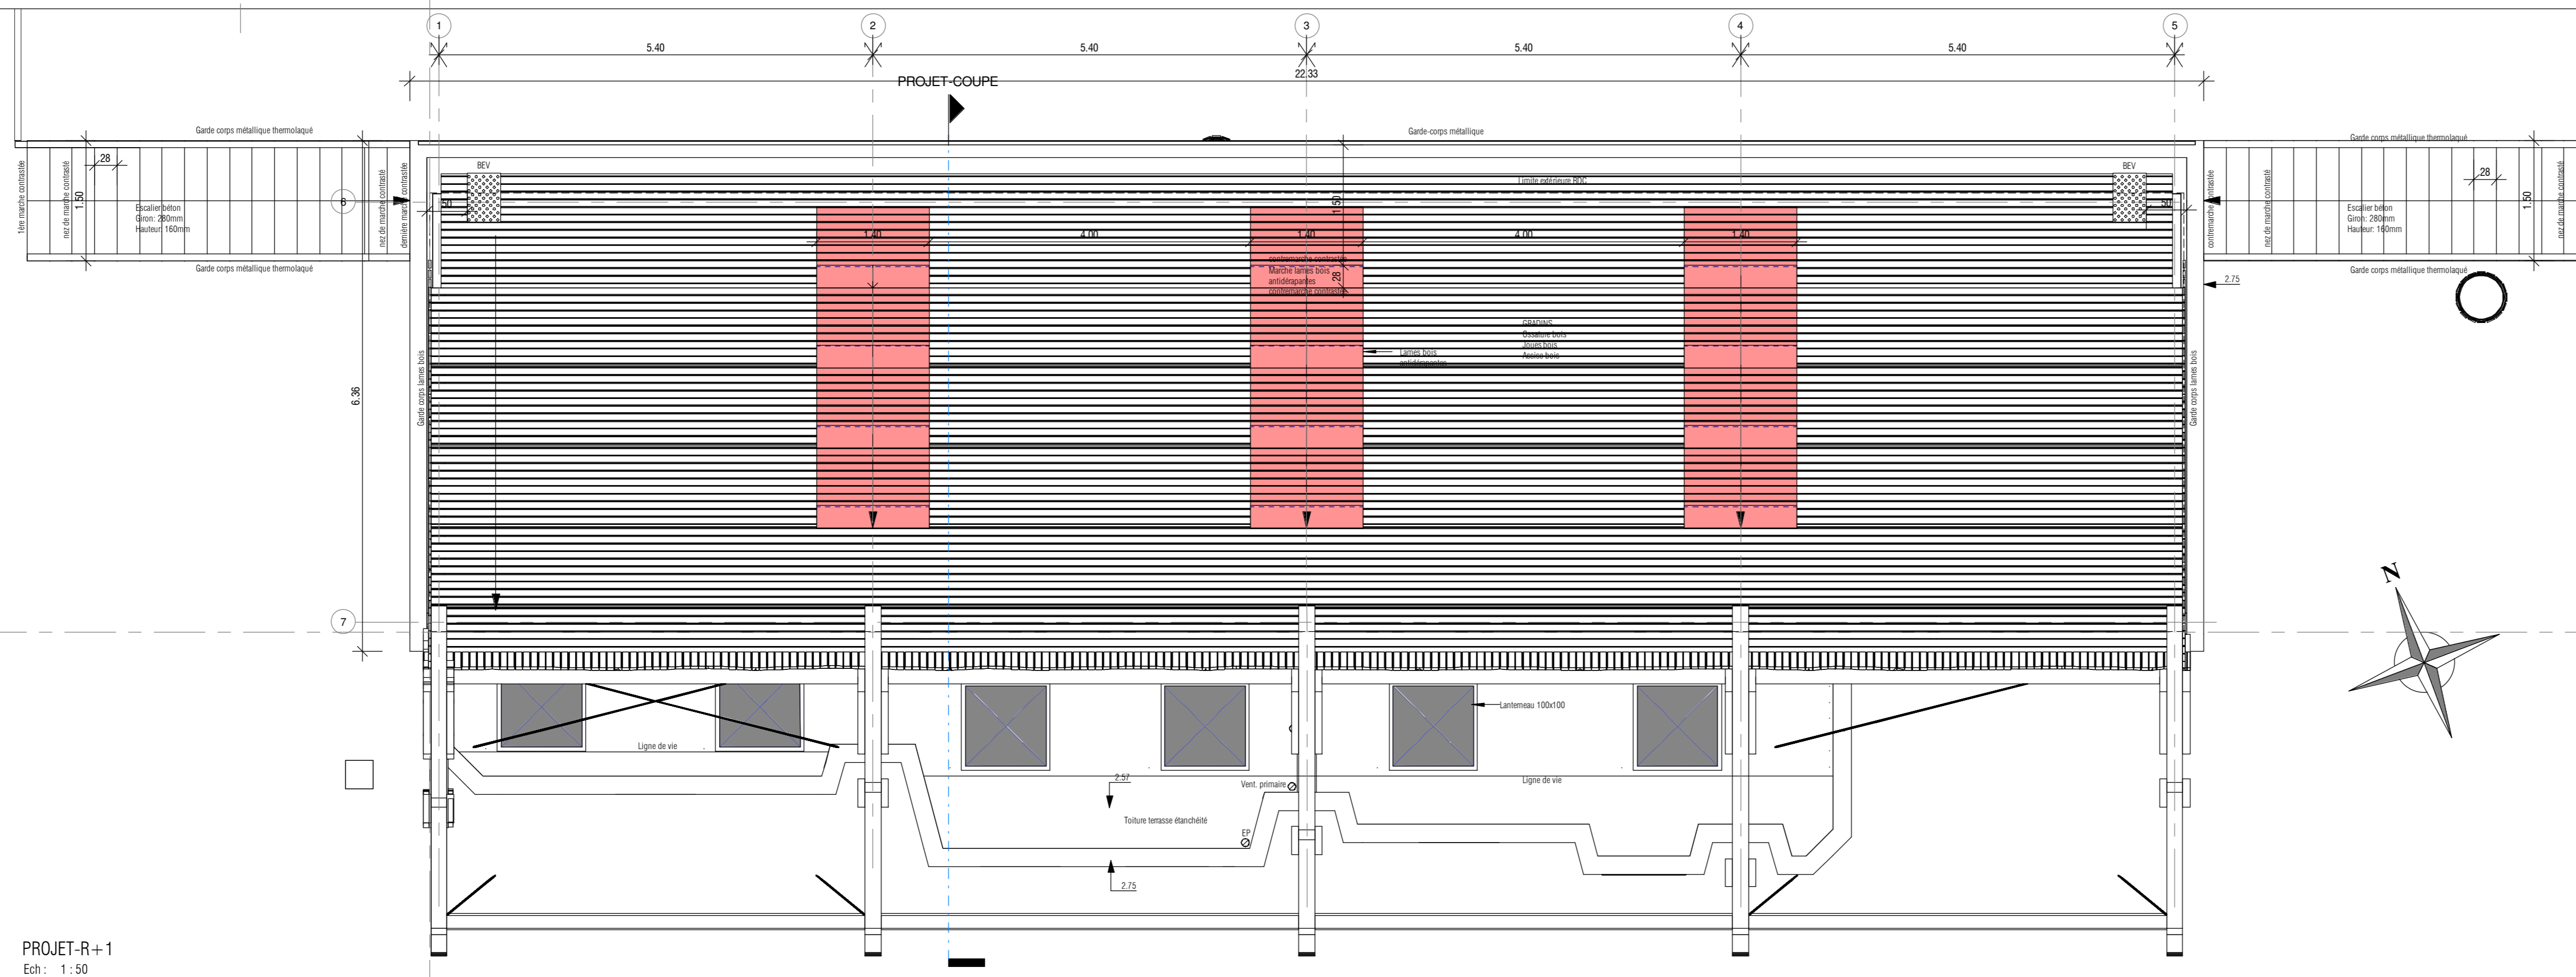


PROJET-R+1  
Ech.: 1:50

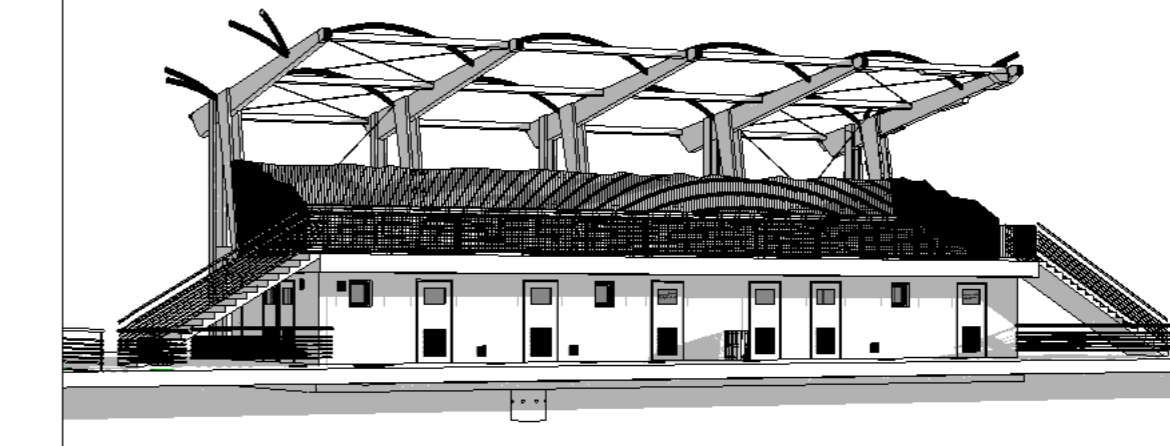

PROJET-VUE NORD-EST  
Ech.:

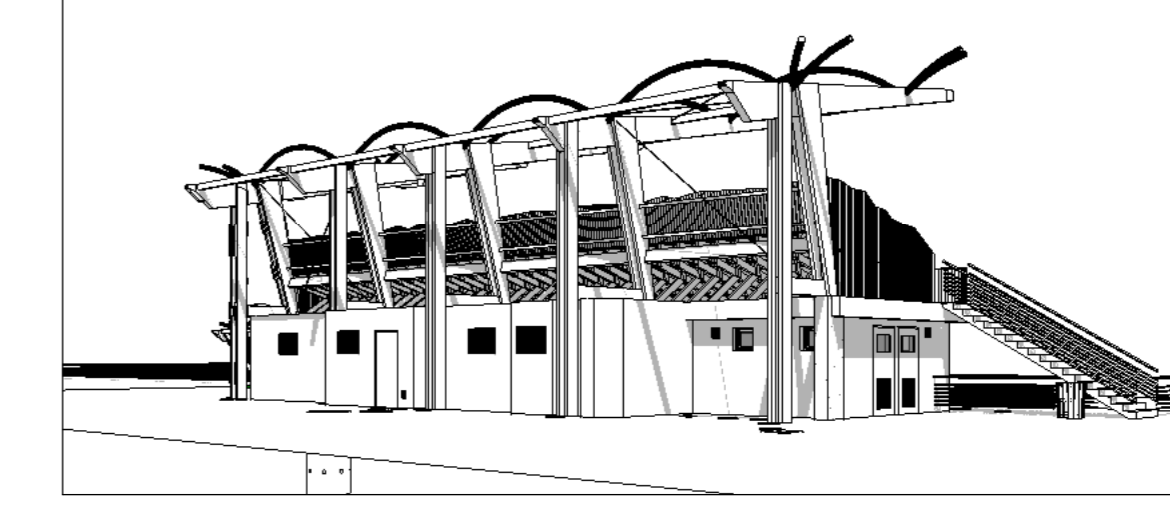


PROJET-VUE SUD-EST  
Ech.:

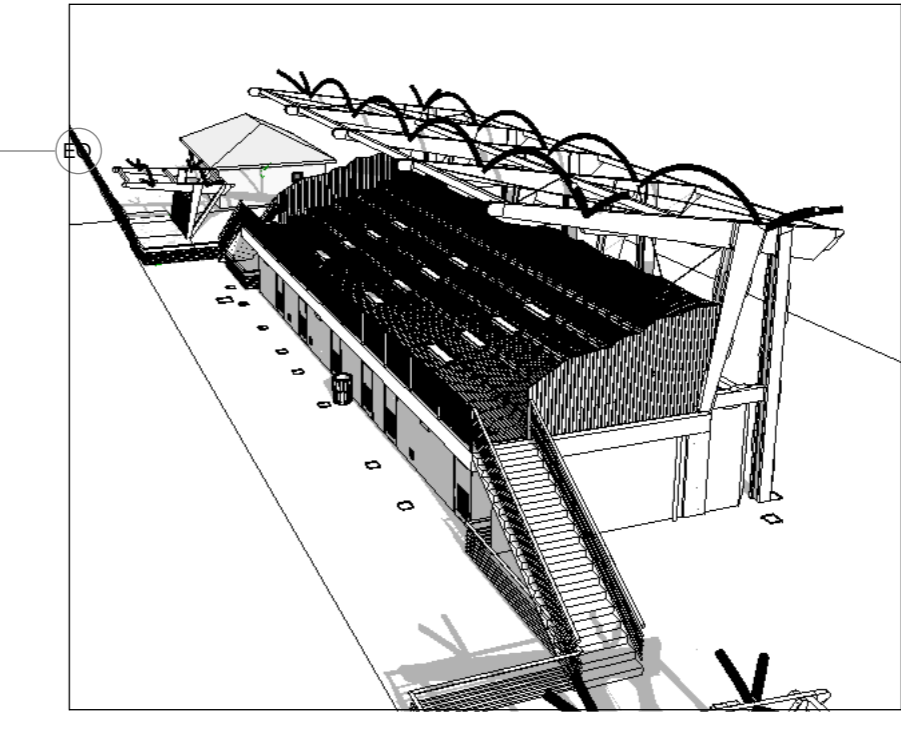

PROJET-VUE NORD-OUEST  
Ech.:

PROJET-SURFACES		
TYPE	Surface	Volume
ARBITRE	11,00 m <sup>2</sup>	0,00 m <sup>3</sup>

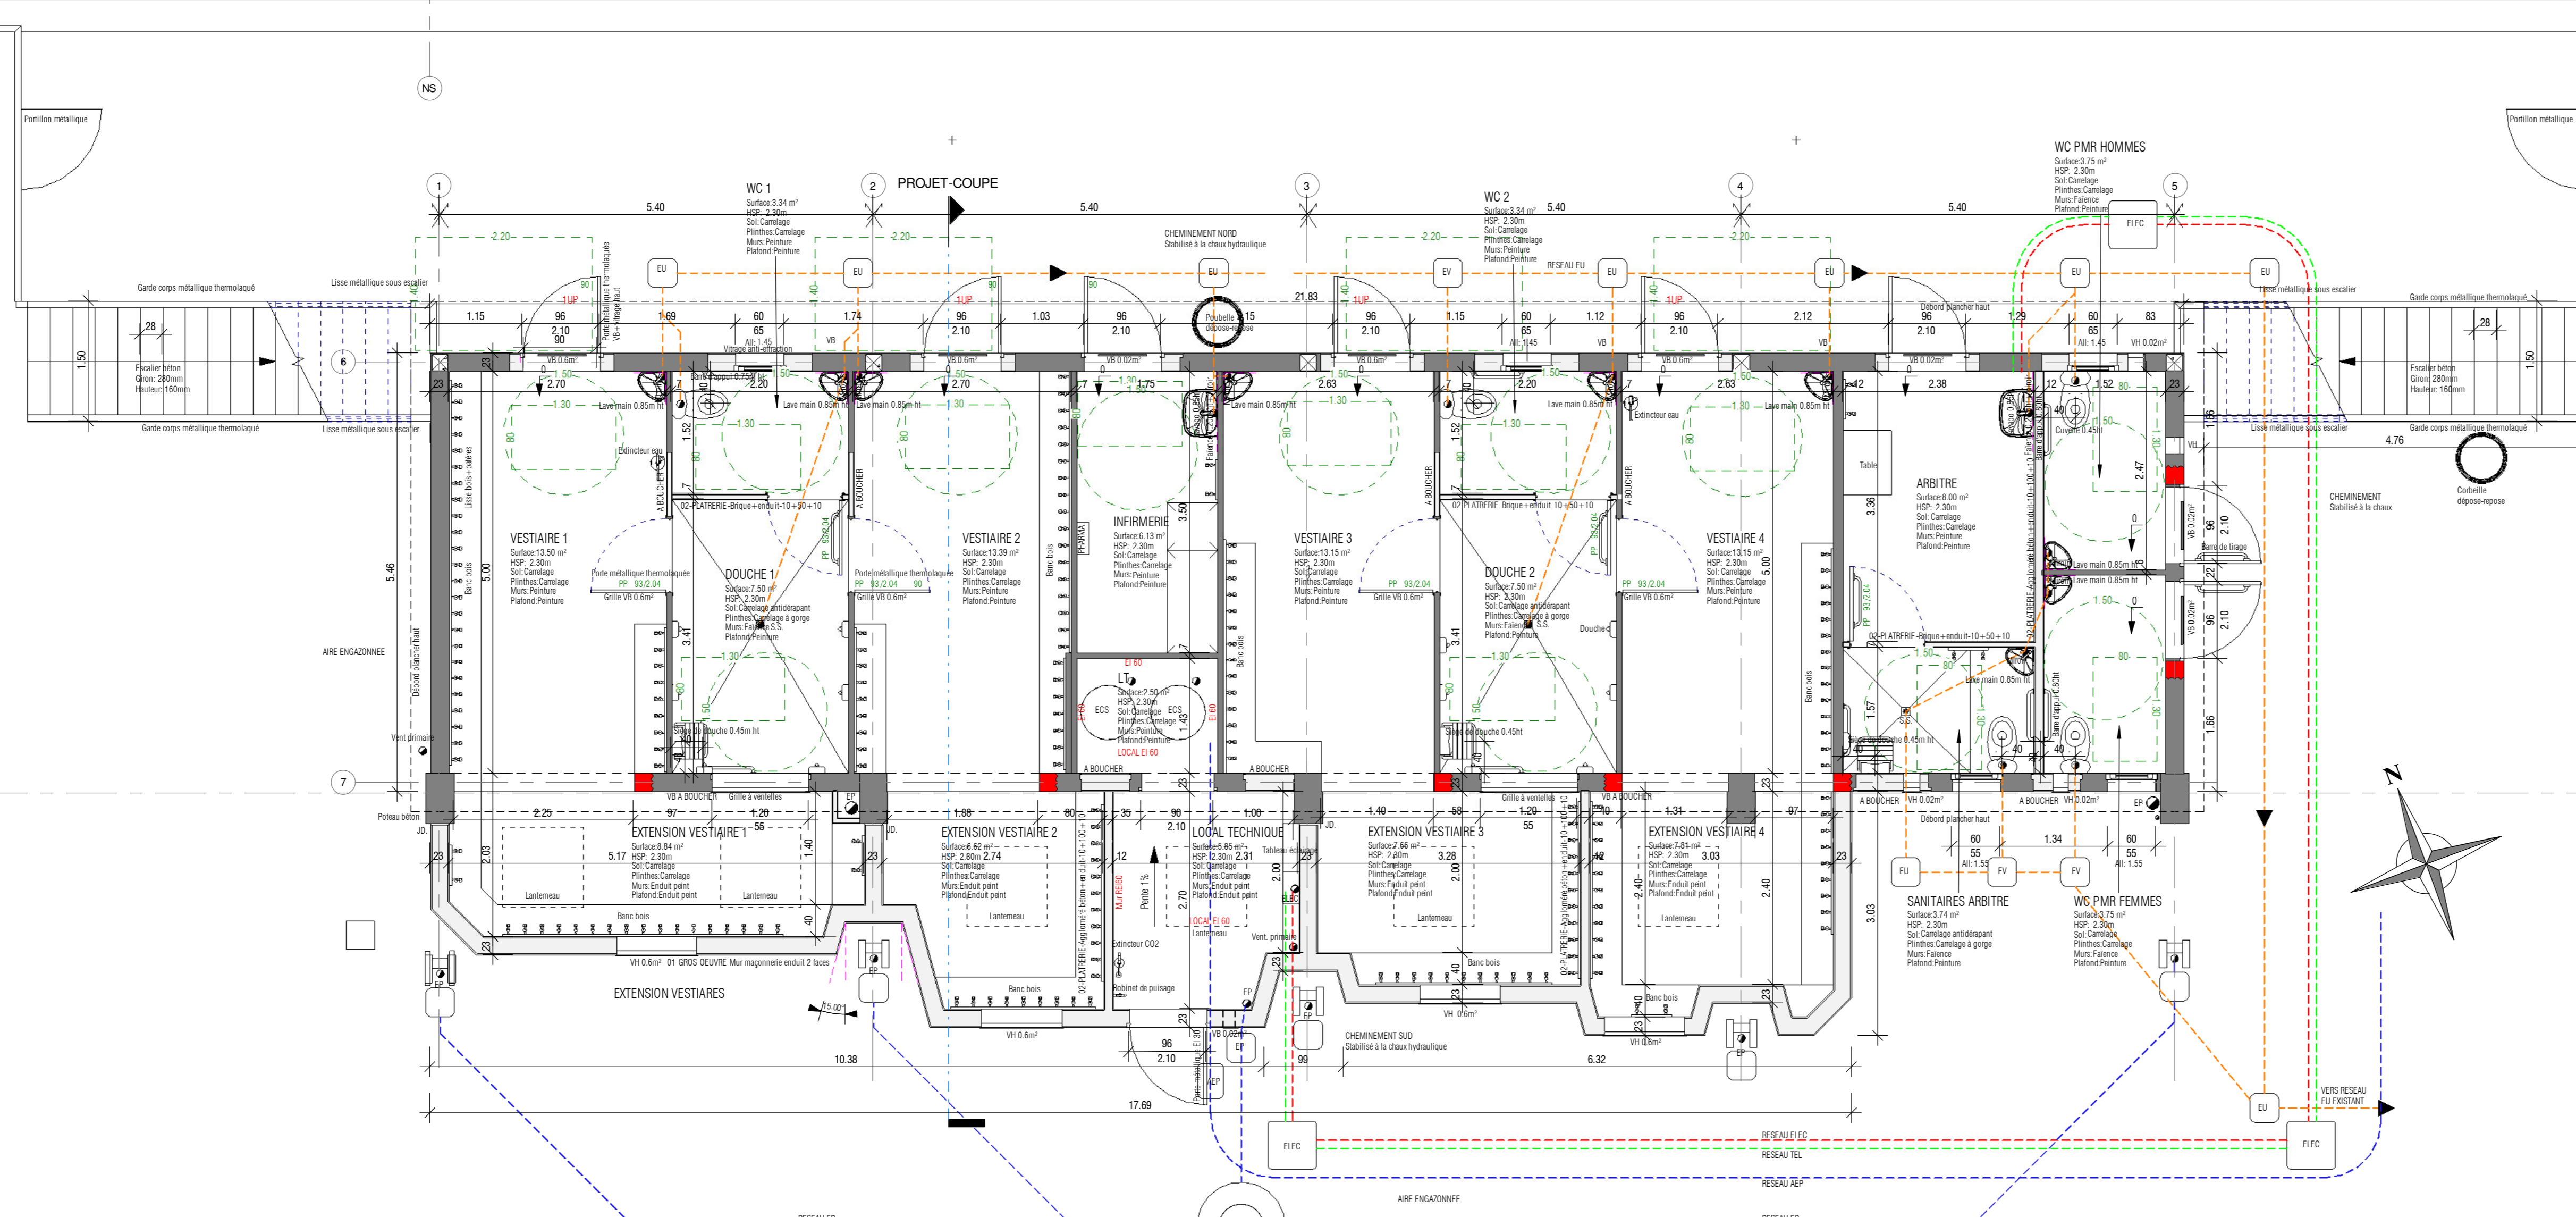

PROJET-RDC  
Ech.: 1:50



Maitre d'Ouvrage  
COMMUNE DE GAREN

Projet

Réhabilitation du stade de football: vestiaires, tribunes et aménagements extérieurs  
SAOUTESRUE  
40420 GAREN

Opus est propriété exclusive de l'architecte. La reproduction de ce plan ou la fabrication de ce modèle ne peut se faire sans l'accord de SLK ARCHITECTES. Tous les droits sont réservés à titre exclusif. L'entreprise devra se référer au plan avant l'achat de ses plans.

Références	Phase	N° pièce	Désignation pièce	Echelle	Date	Indice
SUX-GAREN-STADE	DCE	DCE 3	PROJET-PLAN RDC ET R+1-FACADES-COUPES-VUES 3D	Comme indiqué	30/07/2015 14:38:05	
Intervenants projet						



