


Plan de toiture 1/50è

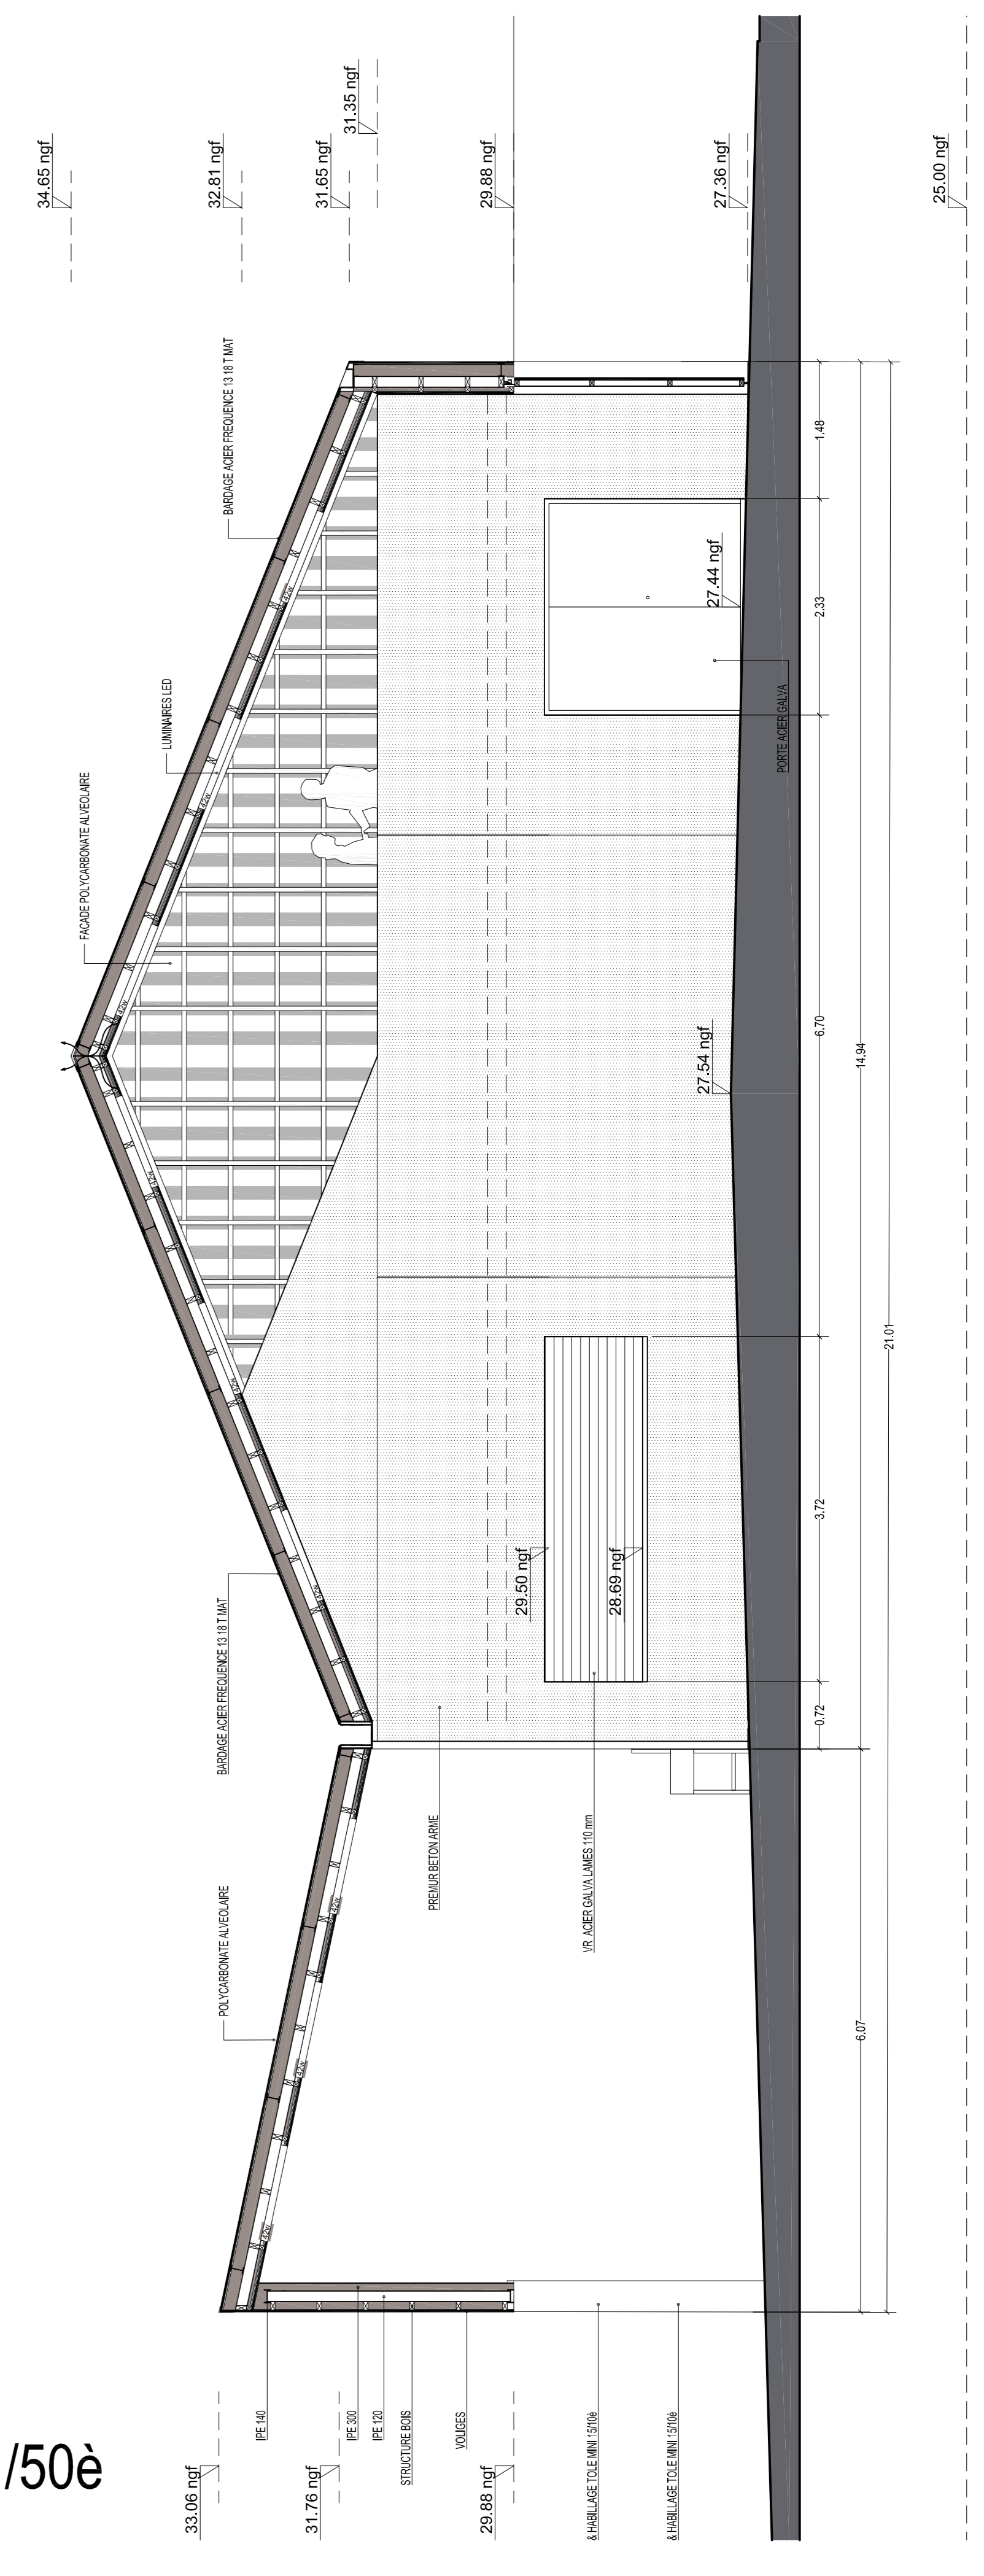

Coupe DD 1/50è