


STRUCTURE BOIS:
 - SURFACE AU SOL: 87,68 m²
 - SURFACE UTILE (ht>1,80m): 46,11 m²

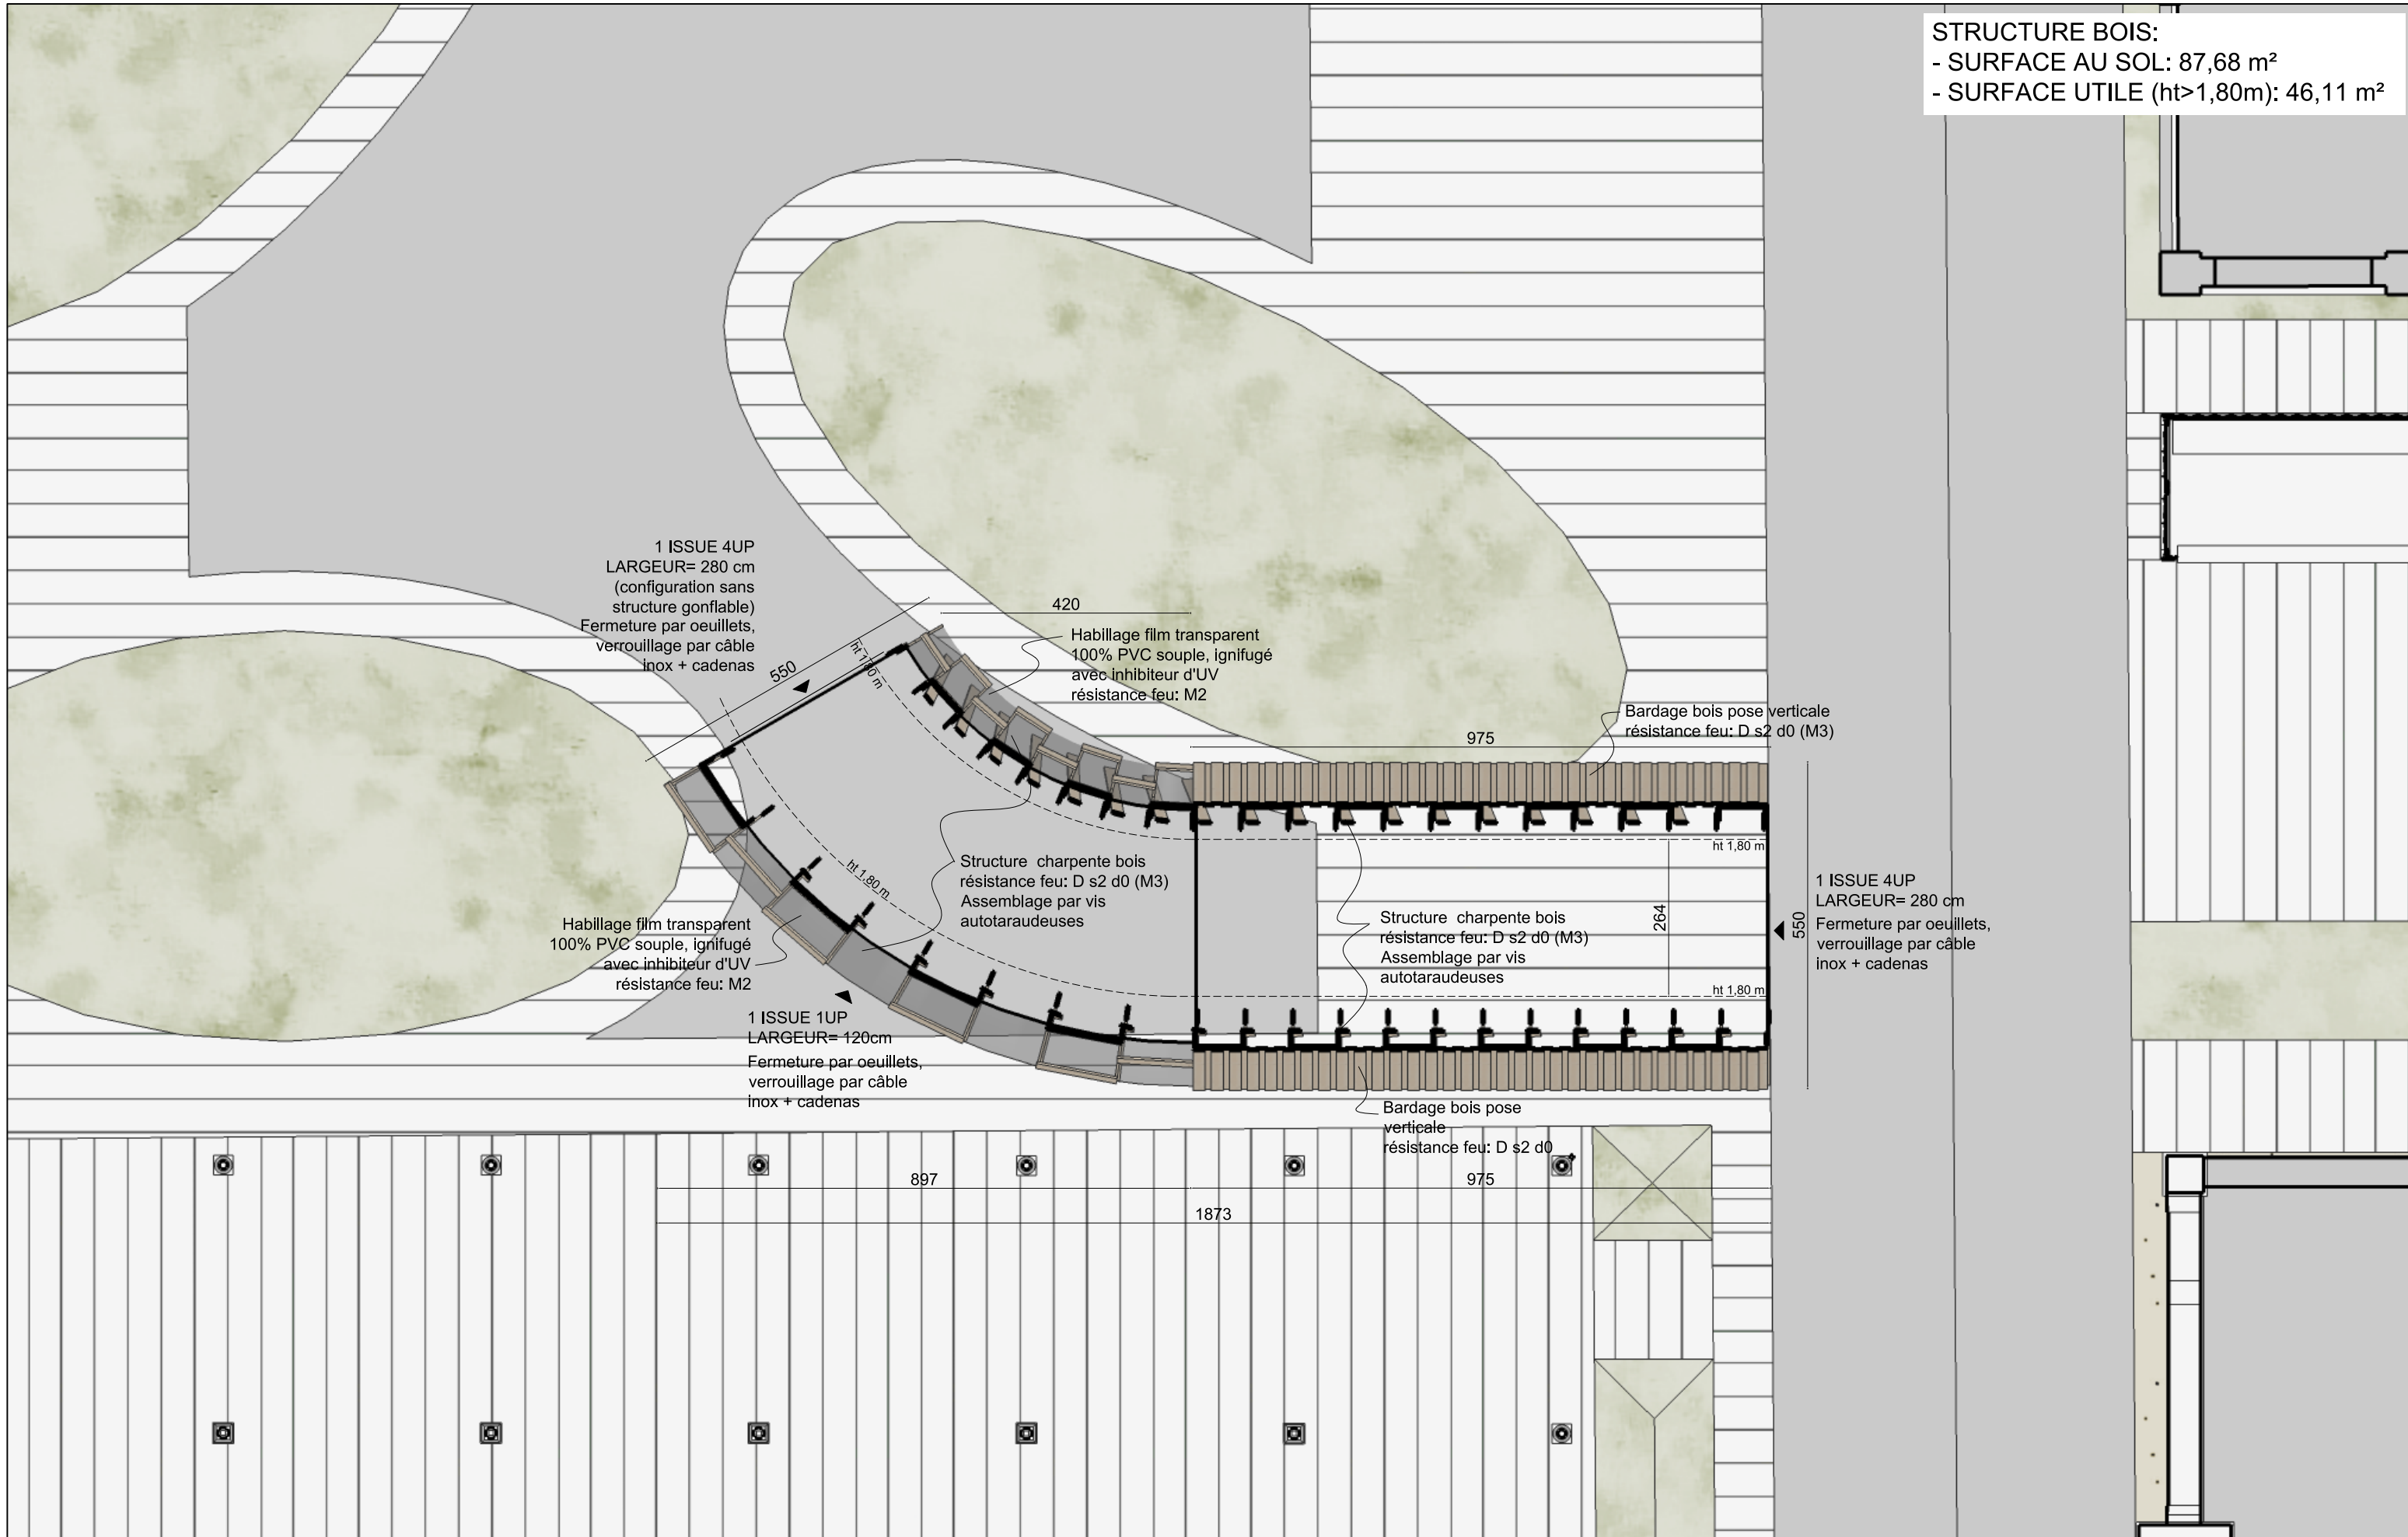

PLAN	Maître d'œuvre LILietRAMI 10, rue Victor Hugo 54000 NANCY Tel: 09 53 54 92 23 lilietrami@me.com		NORD	Maître d'ouvrage Ville de NANCY Place Stanislas Case Officielle n°1 54035 NANCY cedex	Paraphe	Etat projeté A3	échelle 1/100°
181_PCC Conception d'un pavillon de préfiguration éphémère						19 NOVEMBRE 2018	