




Centre d'Exploitation et d'Intervention du Puy en Velay  
Coupe AA sur le bâtiment de l'administration et les garages  
Echelle 1 : 100

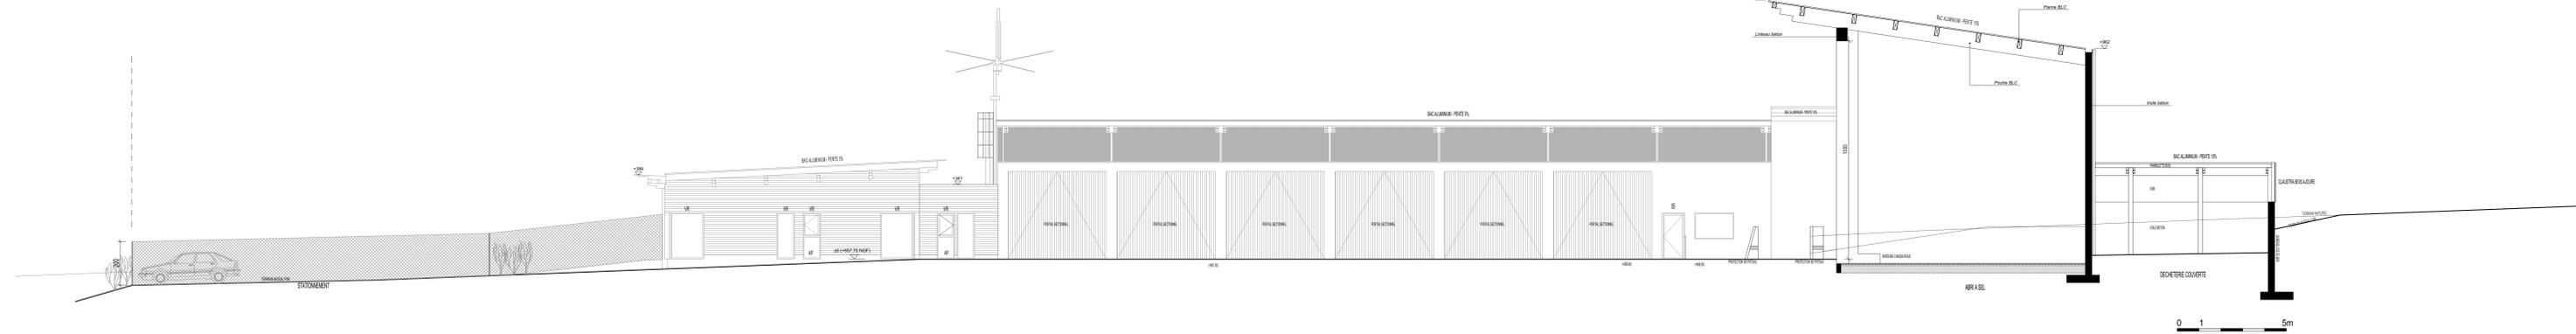

Centre d'Exploitation et d'Intervention du Puy en Velay  
Coupe BB sur l'abri à sel  
Echelle 1 : 100

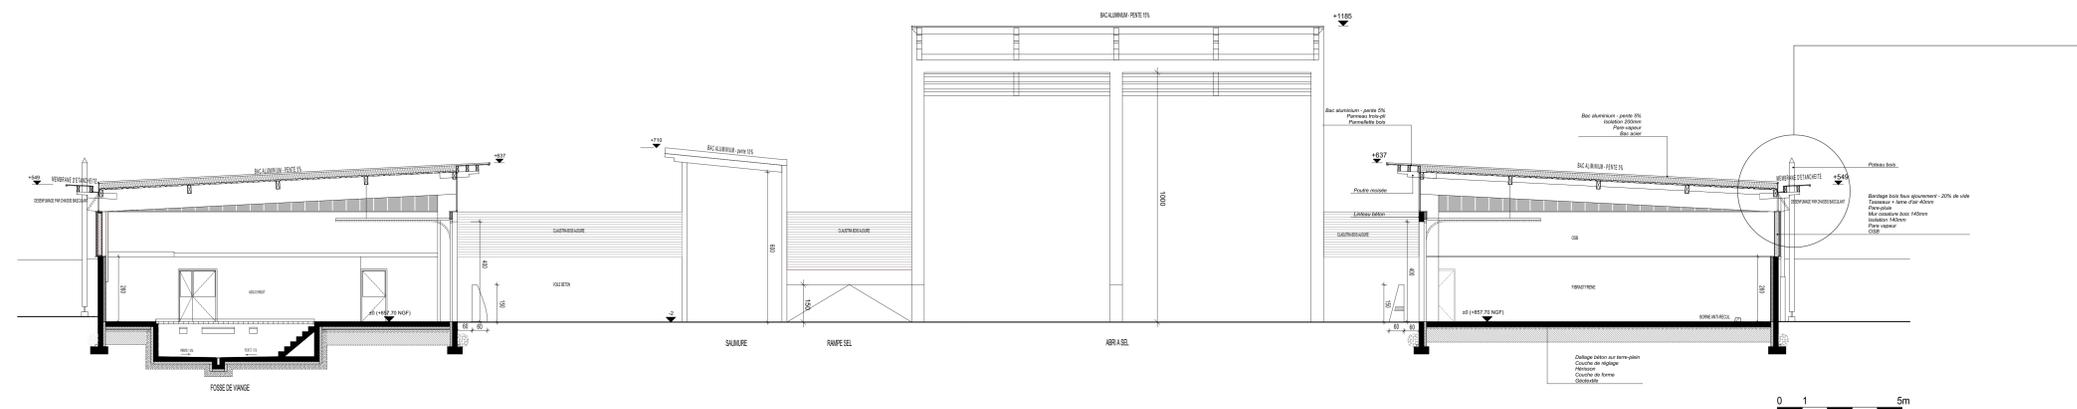

Centre d'Exploitation et d'Intervention du Puy en Velay  
Coupe CC sur les garages, la cour intérieure et la fosse de vidange  
Echelle 1 : 100

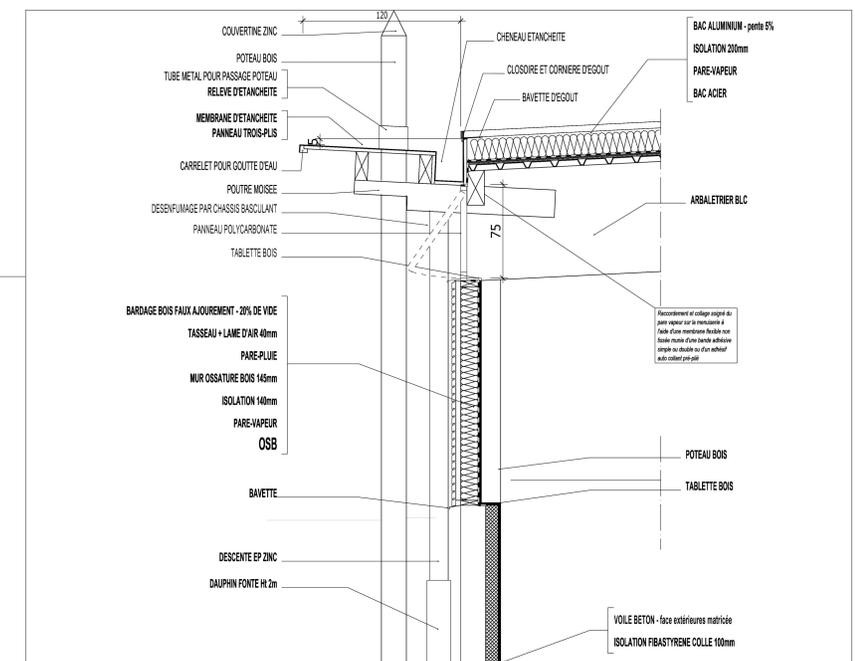

Centre d'Exploitation et d'Intervention du Puy en Velay  
Détail constructif sur la liaison mur-toiture  
Echelle 1 : 20