

1.T3 2.T2

3.T3 4.T3



5.T2 6.T2

Terrain naturel

Terrain naturel

Coupe LL

Passage libre pour écoulement de l'eau de surface en cas de remontée de nappe

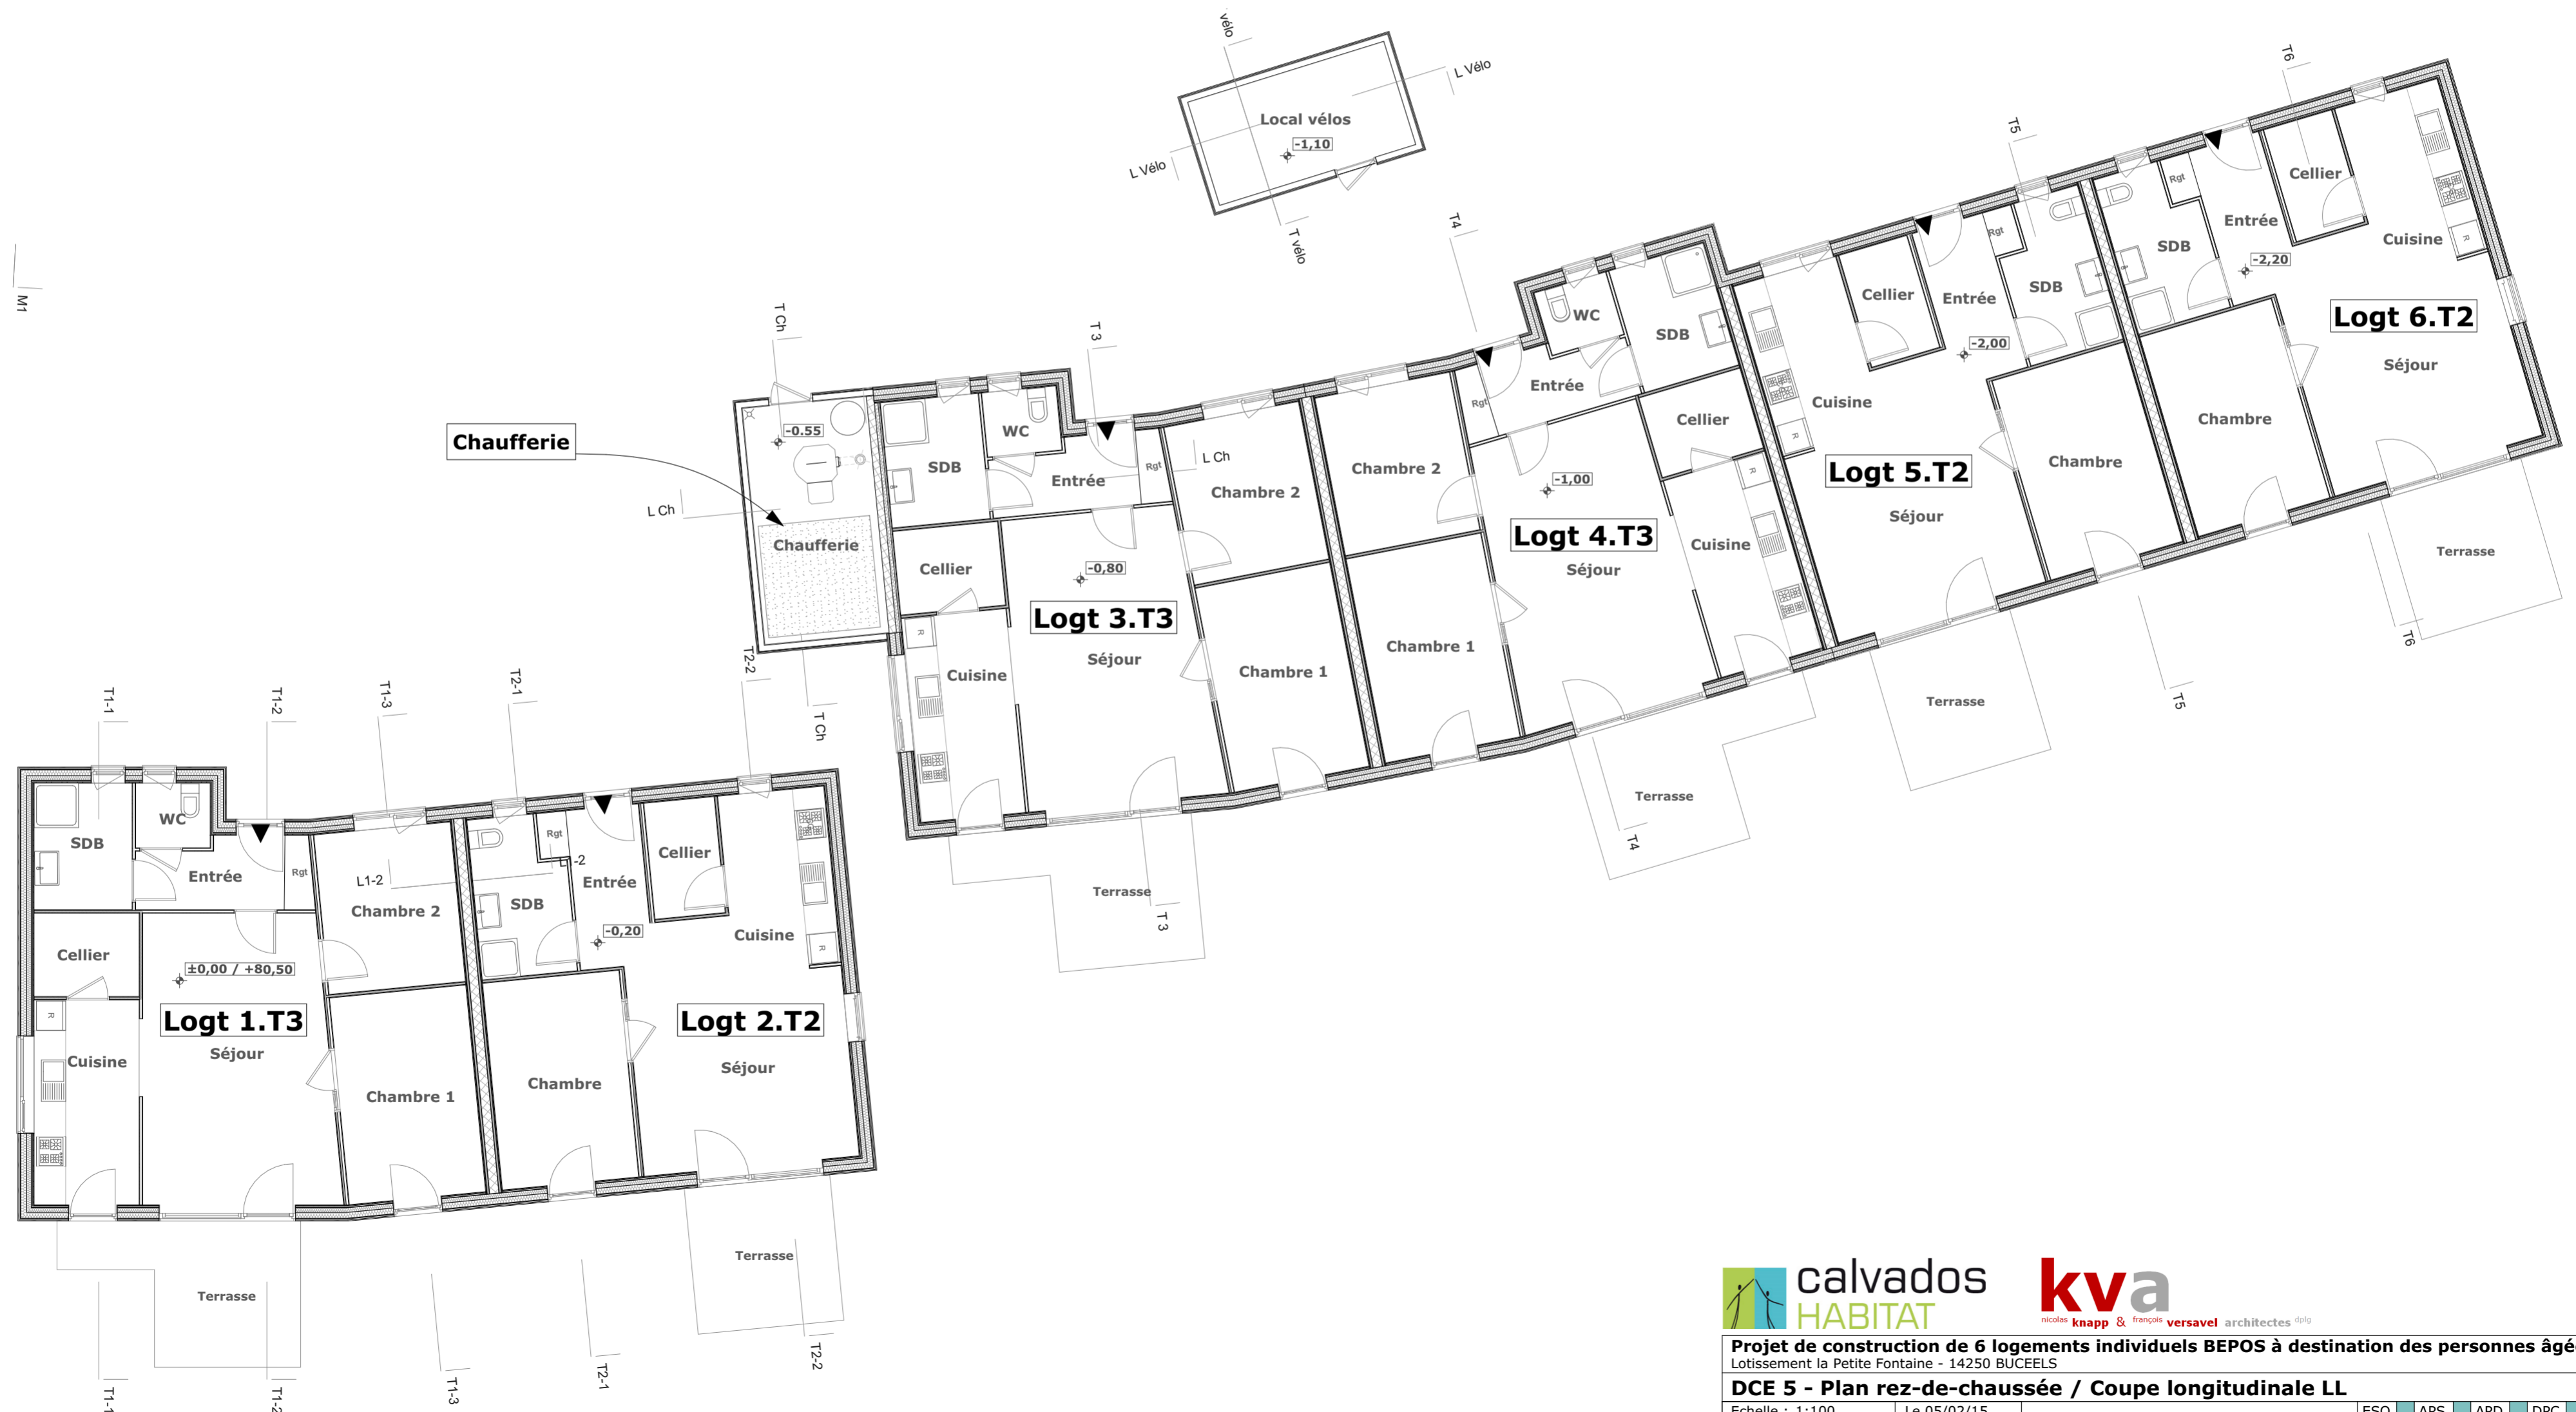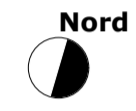

calvados HABITAT

kva
nicolas knapp & françois versavel architectes dplg

Projet de construction de 6 logements individuels BEPOS à destination des personnes âgées
Lotissement la Petite Fontaine - 14250 BUCEELS

DCE 5 - Plan rez-de-chaussée / Coupe longitudinale LL

Echelle : 1:100

Le 05/02/15

ESQ | APS | APD | DPC | PRO | DCE