




Coupe Nord-Sud / Elévation Ouest

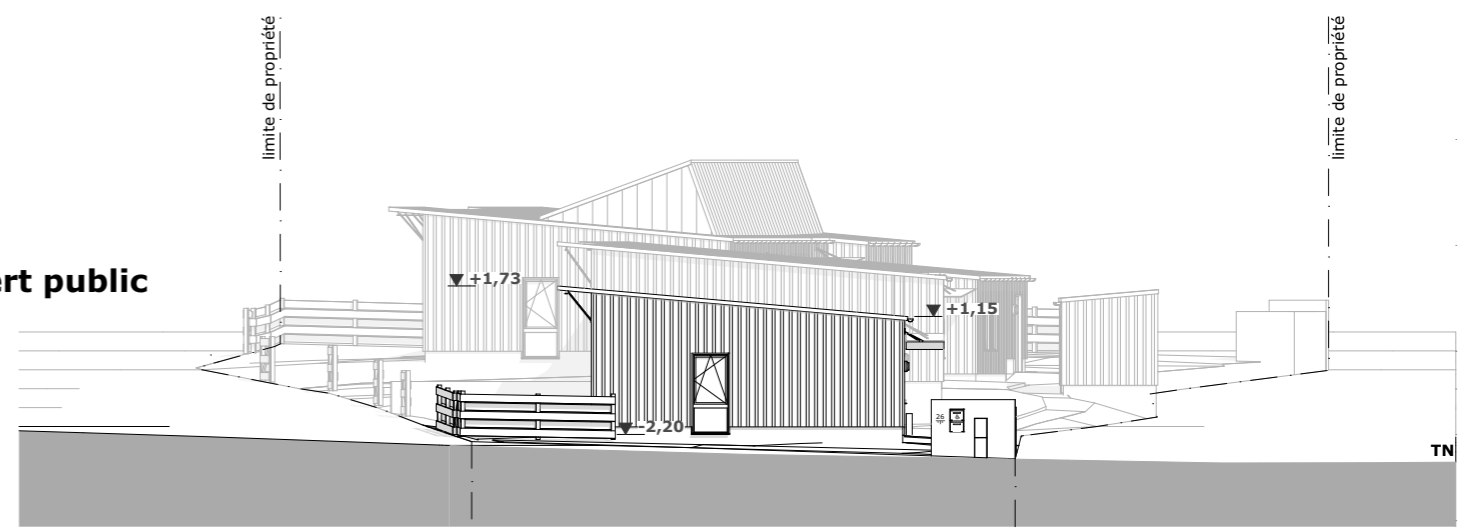

Coupe Sud-Nord / Elévation Est

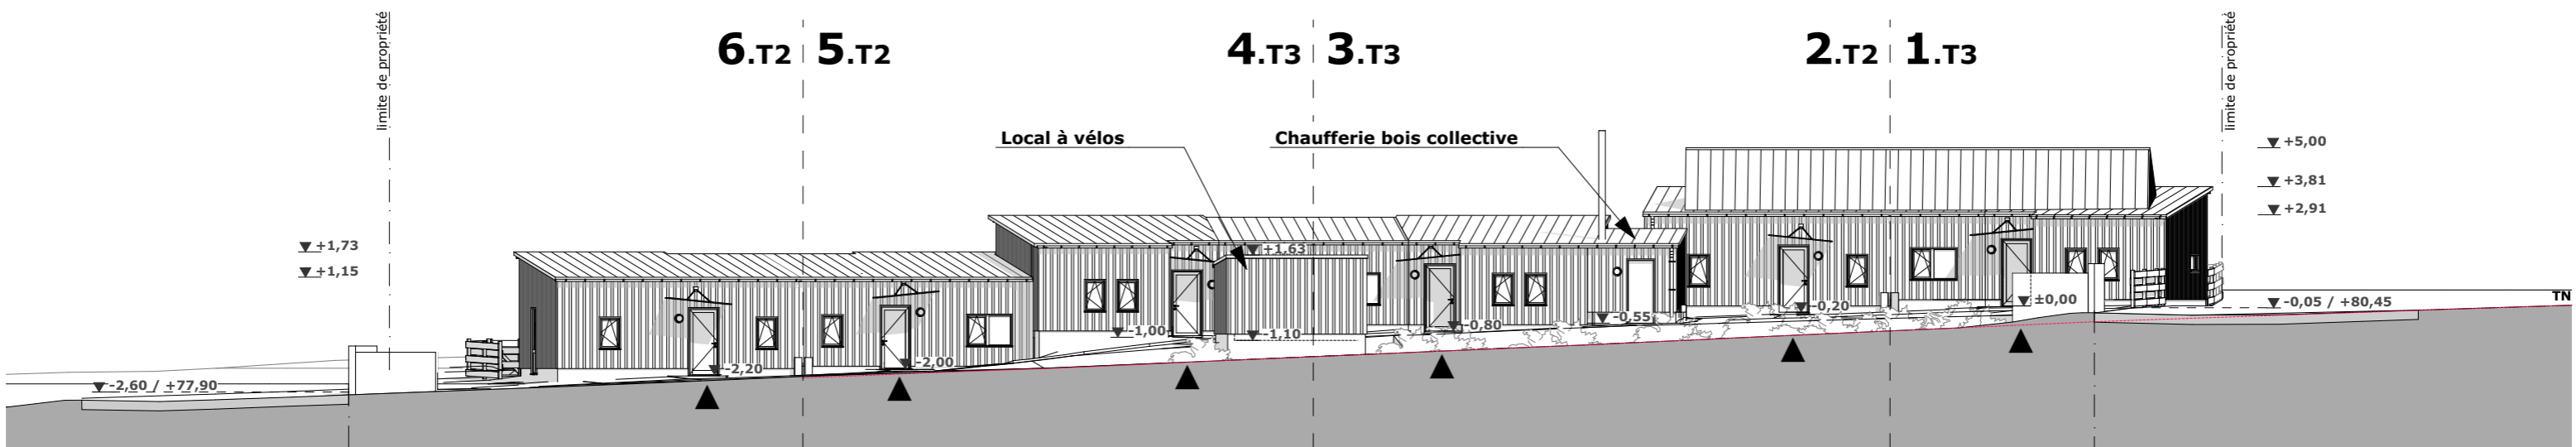

Coupe Est-Ouest / Elévation Nord

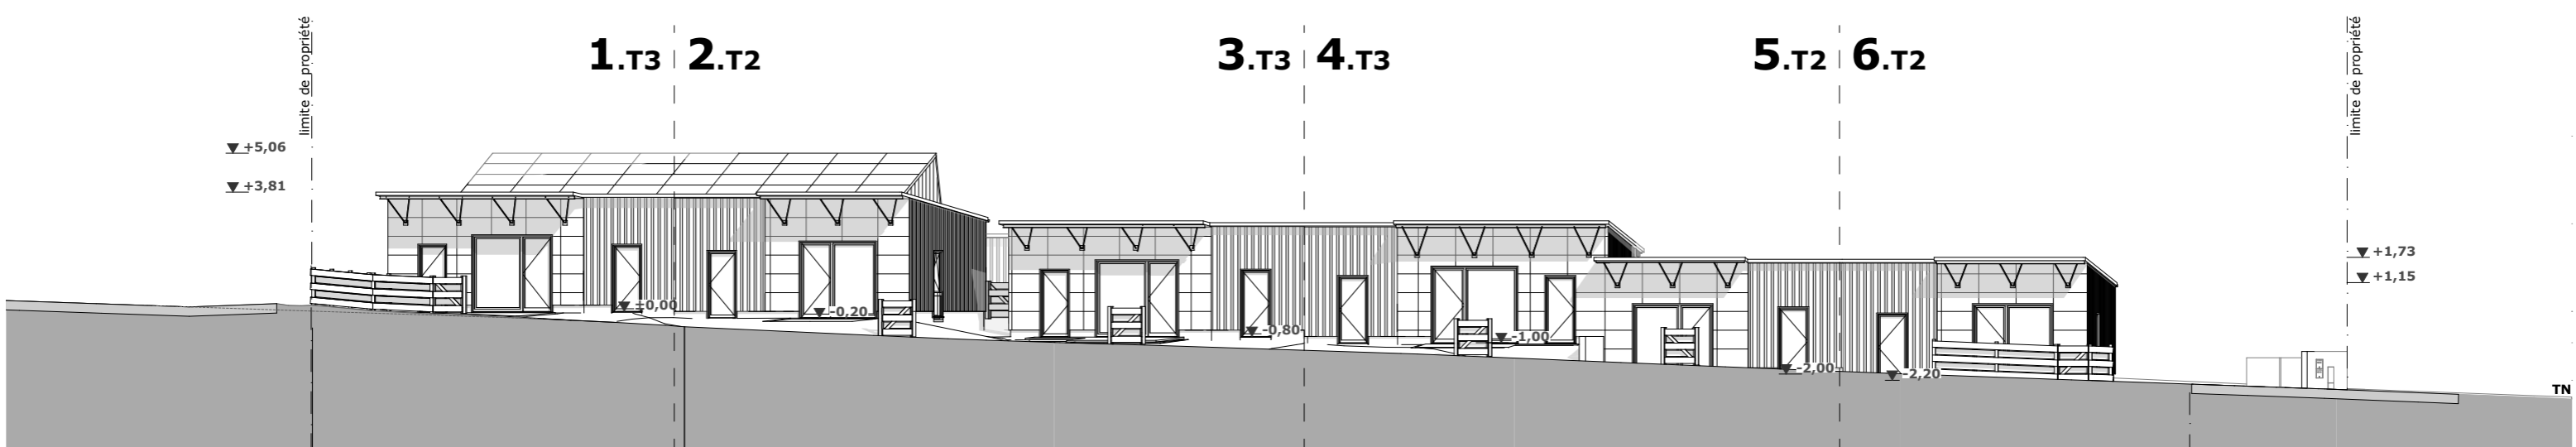

Coupe Ouest-Est / Elévation Sud




**Projet de construction de 6 logements individuels BEPOS à destination des personnes âgées**  
 Lotissement la Petite Fontaine - 14250 BUCEELS

**DCE 21 - Elévations générales**

Echelle : 1:200    Le 05/02/15    ESQ    APS    APD    DPC    PRO    DCE