




- ① - bardage bois naturel / lames + couvre-joints verticaux
- ② - panneaux type Eternit *Textura* / **b**-blanc / **t**-terracotta / **o**-ocre jaune
- ③ - béton brut
- ④ - couverture zinc
- ⑤ - menuiseries aluminium gris anthracite

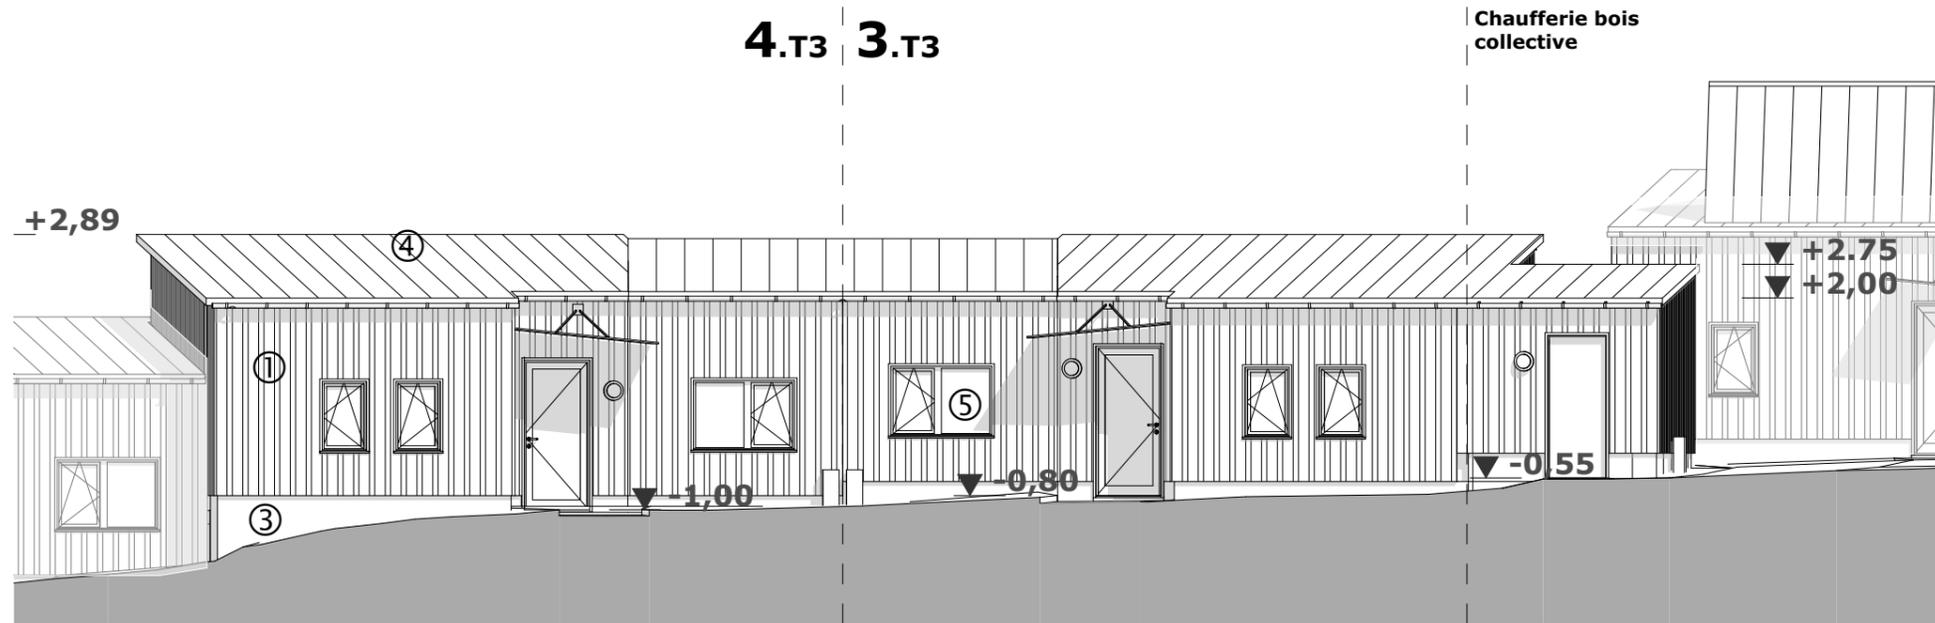

Elévation NORD

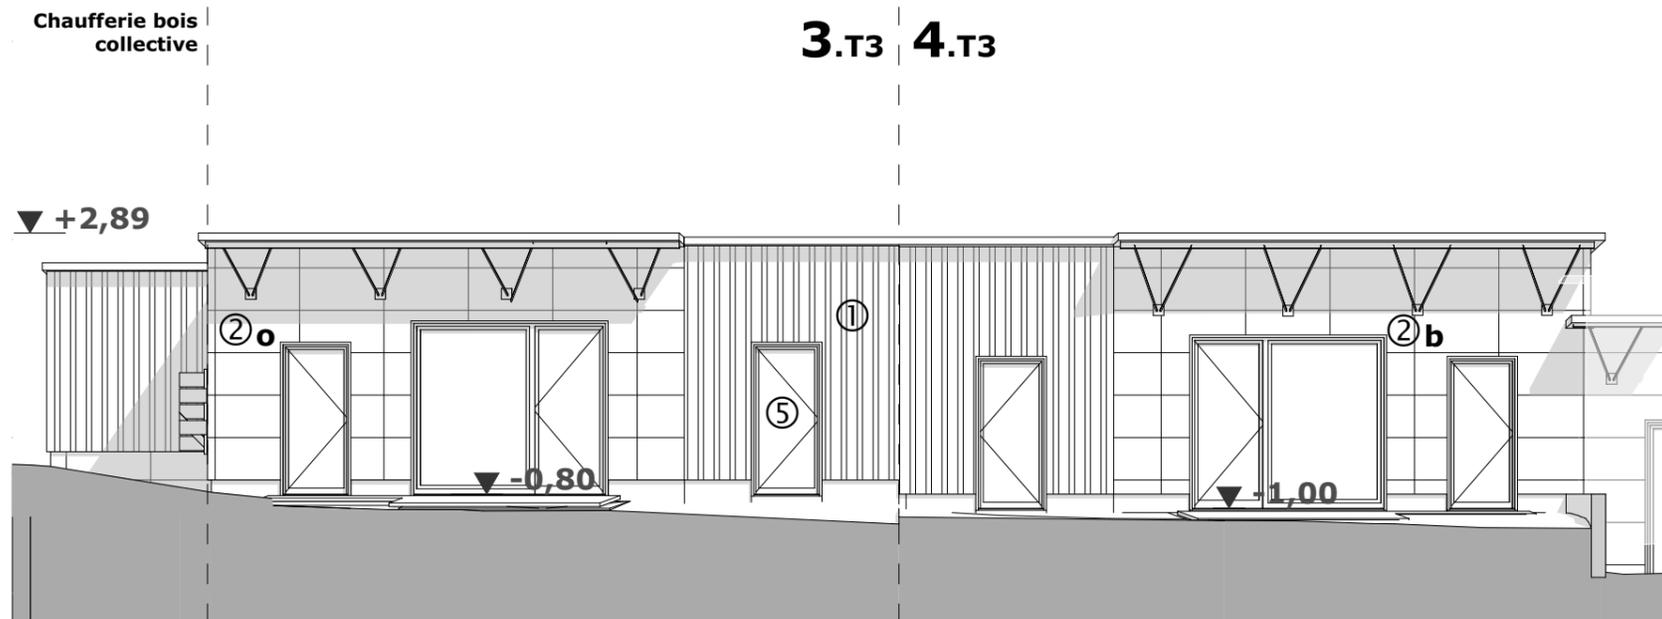

Elévation SUD

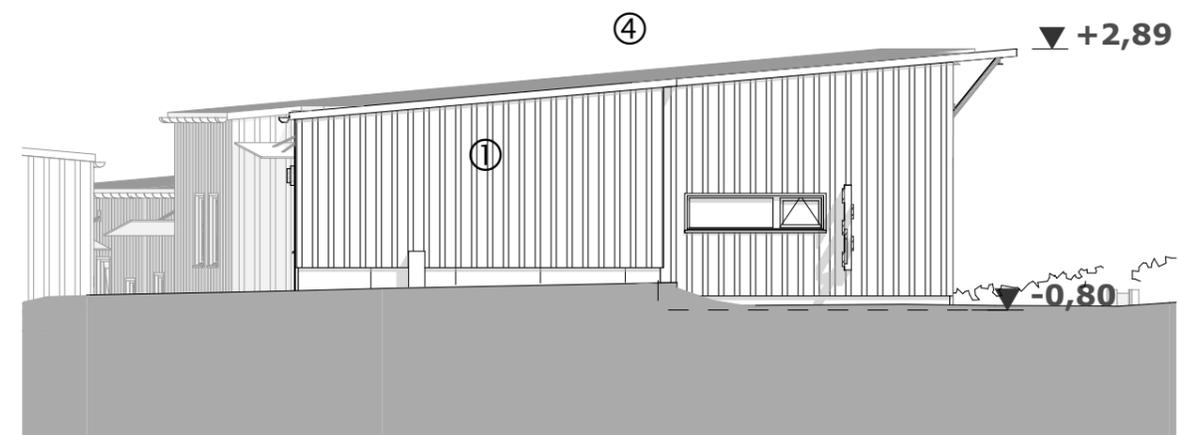

Elévation OUEST



Projet de construction de 6 logements individuels BEPOS à destination des personnes âgées
 Lotissement la Petite Fontaine - 14250 BUCEELS

DCE 23 - Elévations logements 3.T3 / 4.T3

Echelle : 1:100

Le 05/02/15

ESQ APS APD DPC PRO DCE