




- ① - bardage bois naturel / lames + couvre-joints verticaux
- ② - panneaux type Eternit *Textura* / **b**-blanc / **t**-terracotta / **o**-ocre jaune
- ③ - béton brut
- ④ - couverture zinc
- ⑤ - menuiseries aluminium gris anthracite

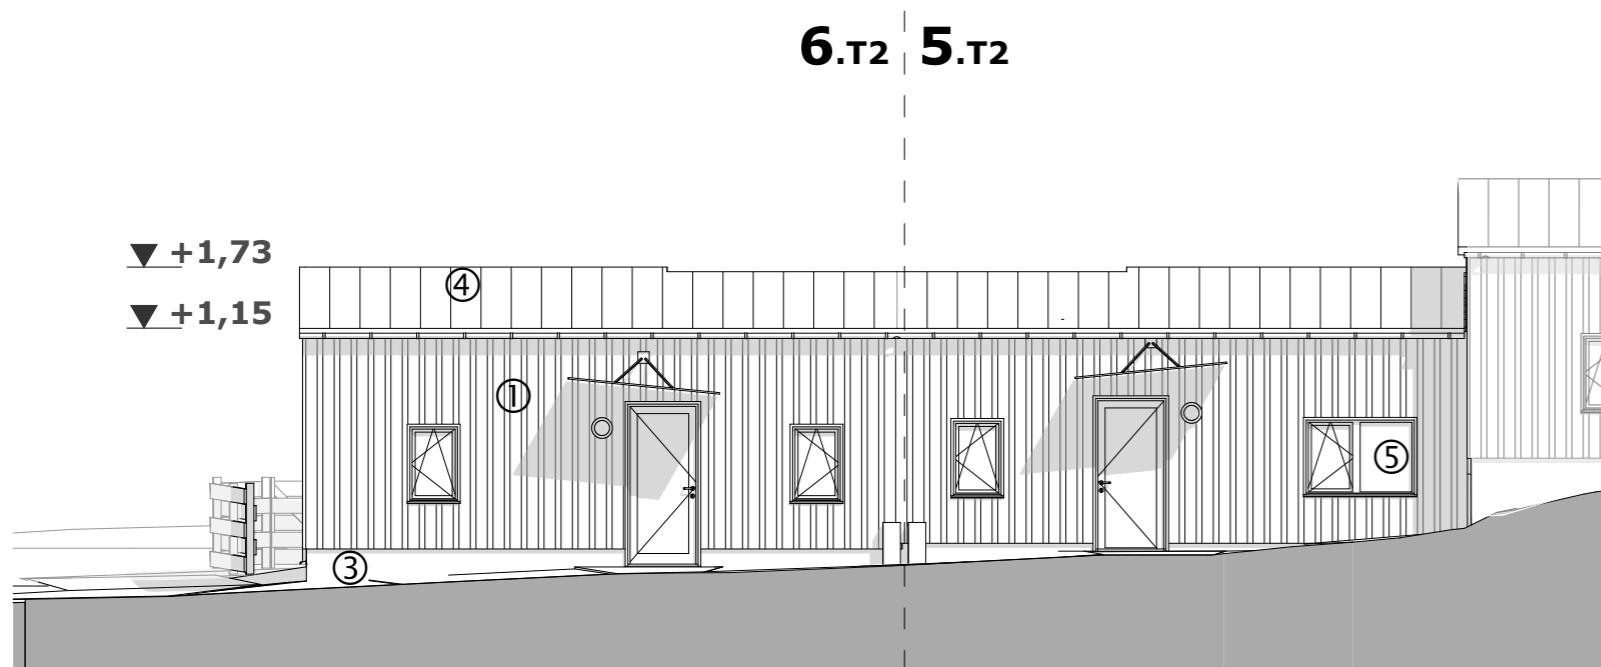

Elévation NORD

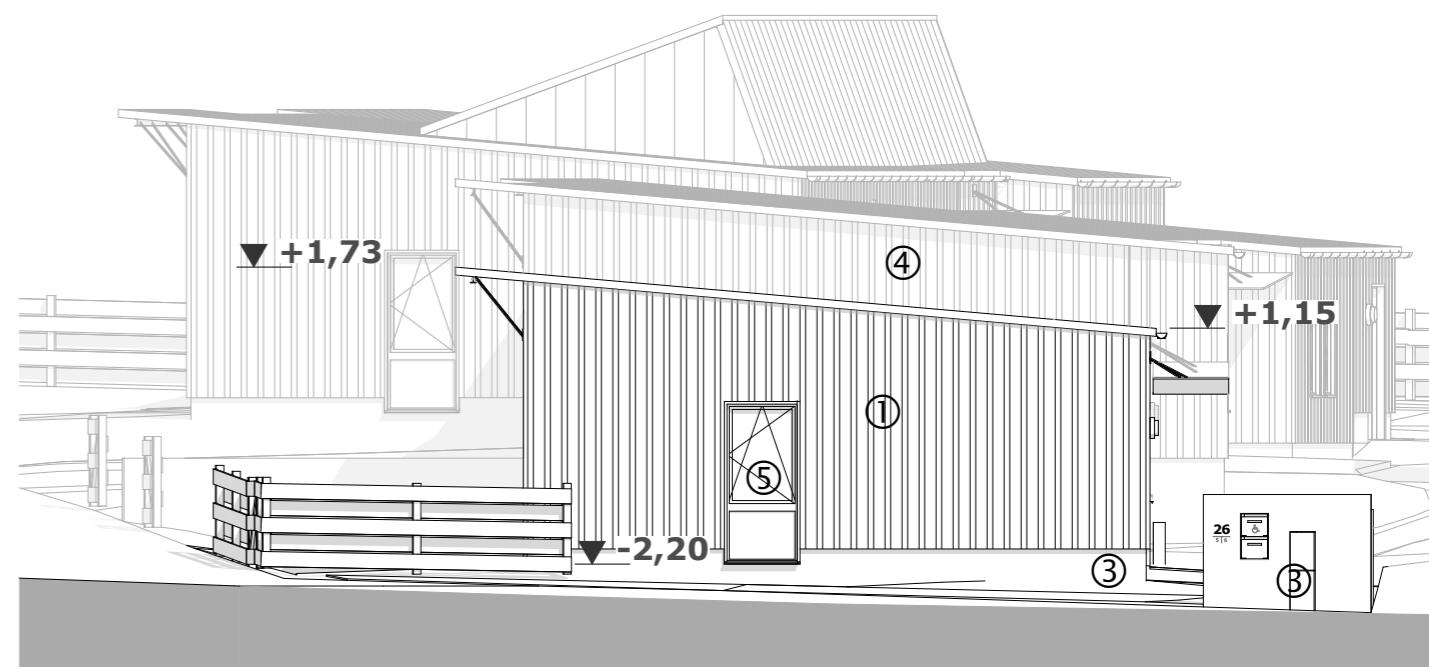

Elévation EST

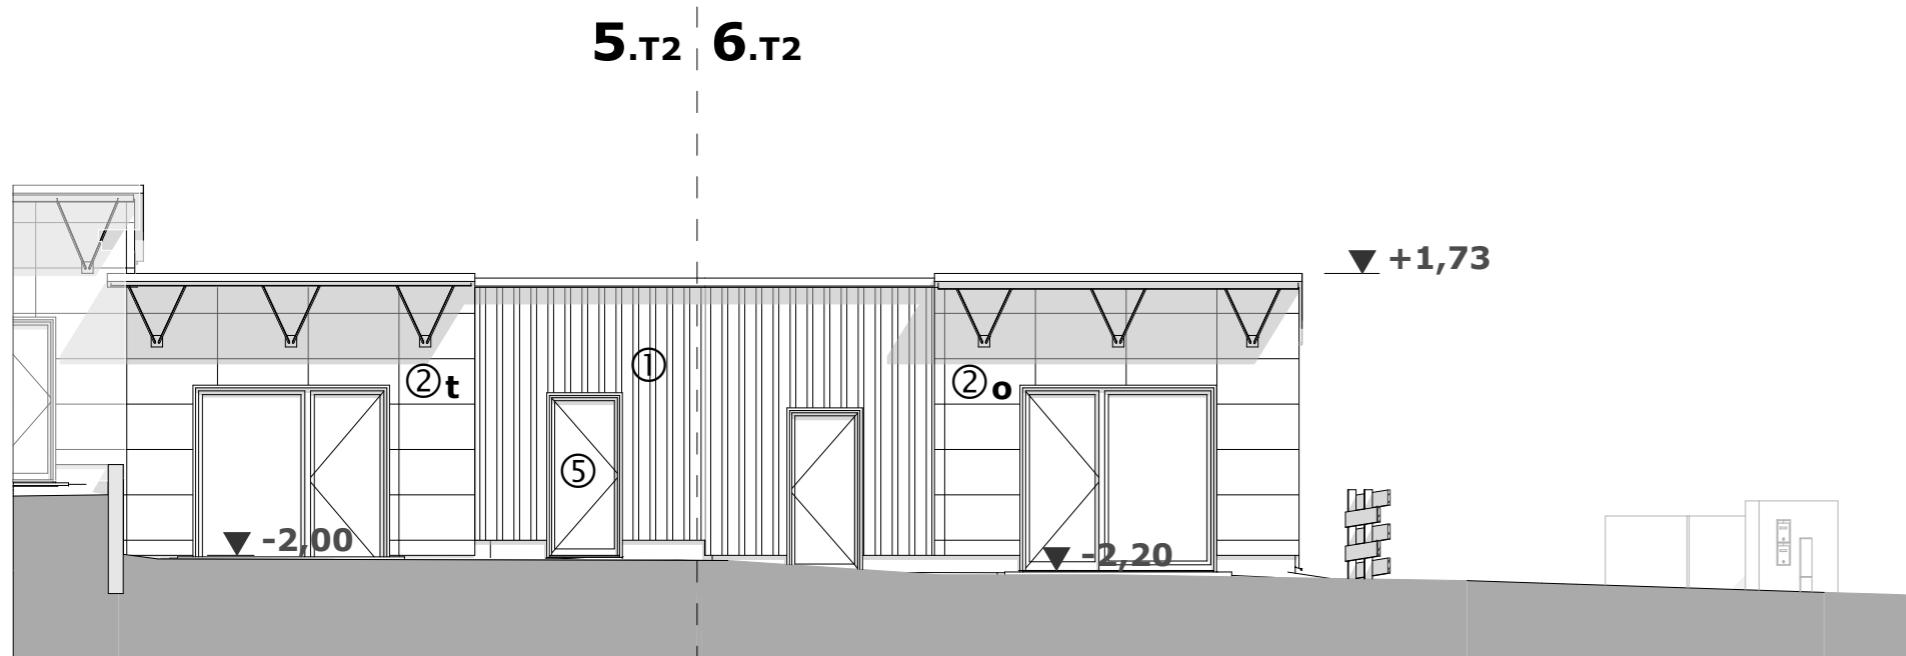

Elévation SUD



Projet de construction de 6 logements individuels BEPOS à destination des personnes âgées
Lotissement la Petite Fontaine - 14250 BUCEELS

DCE 24 - Elévations logements 5.T2 - 6.T2

Echelle : 1:100 Le 05/02/15

ESQ APS APD DPC PRO DCE