
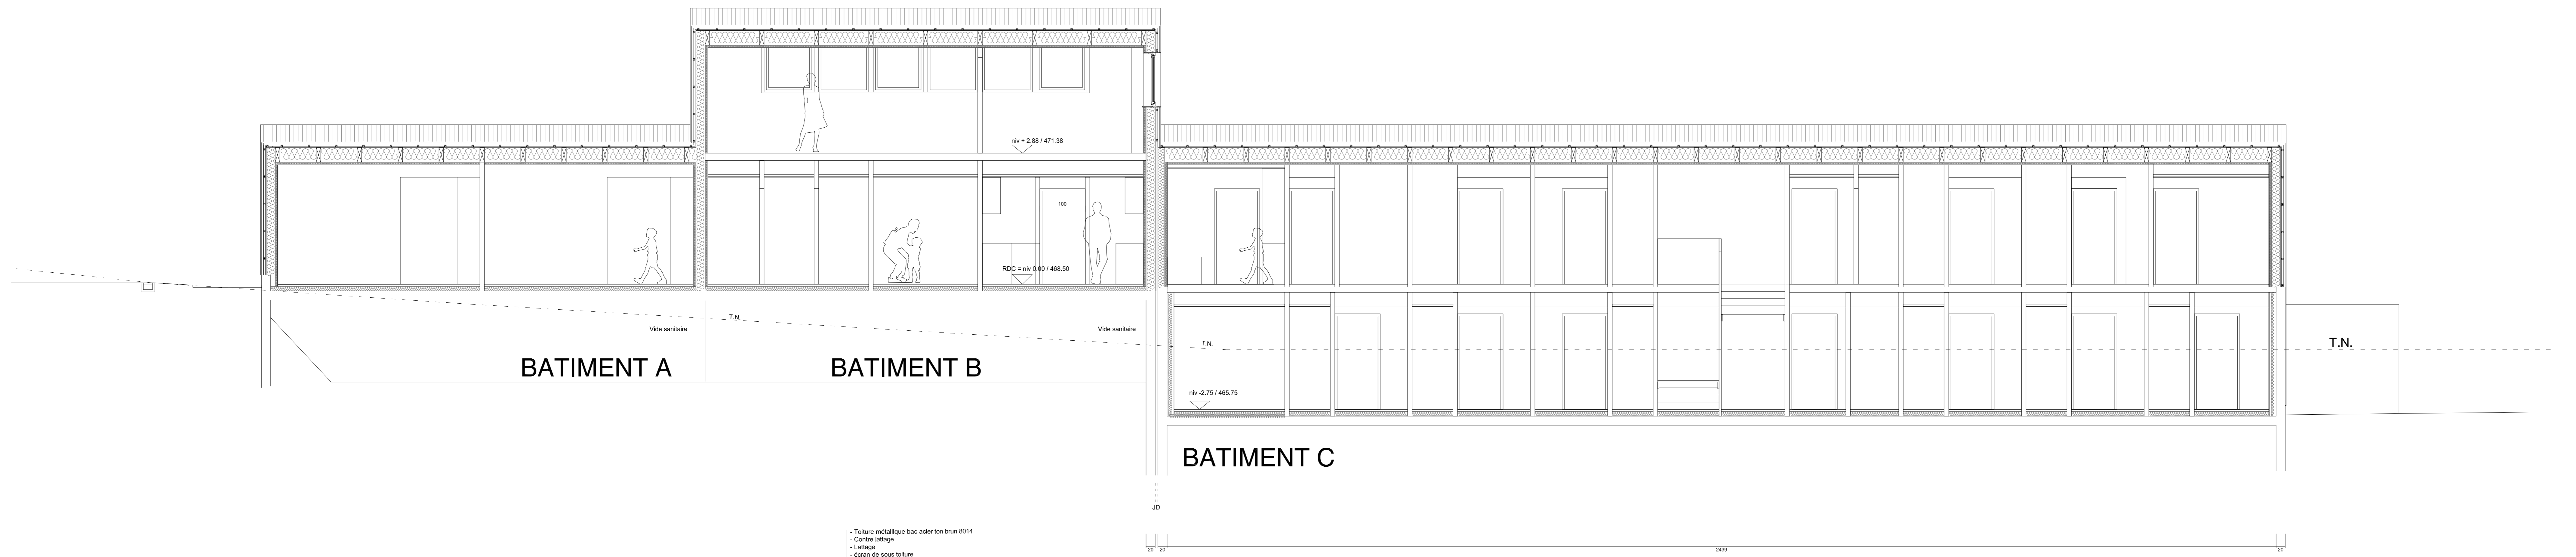




Coupe DD

0 1 2 3 4 5 mètres

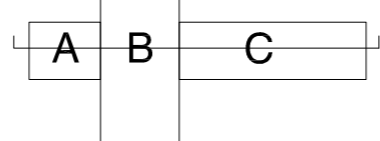



Coupe BB

0 1 2 3 4 5 mètres

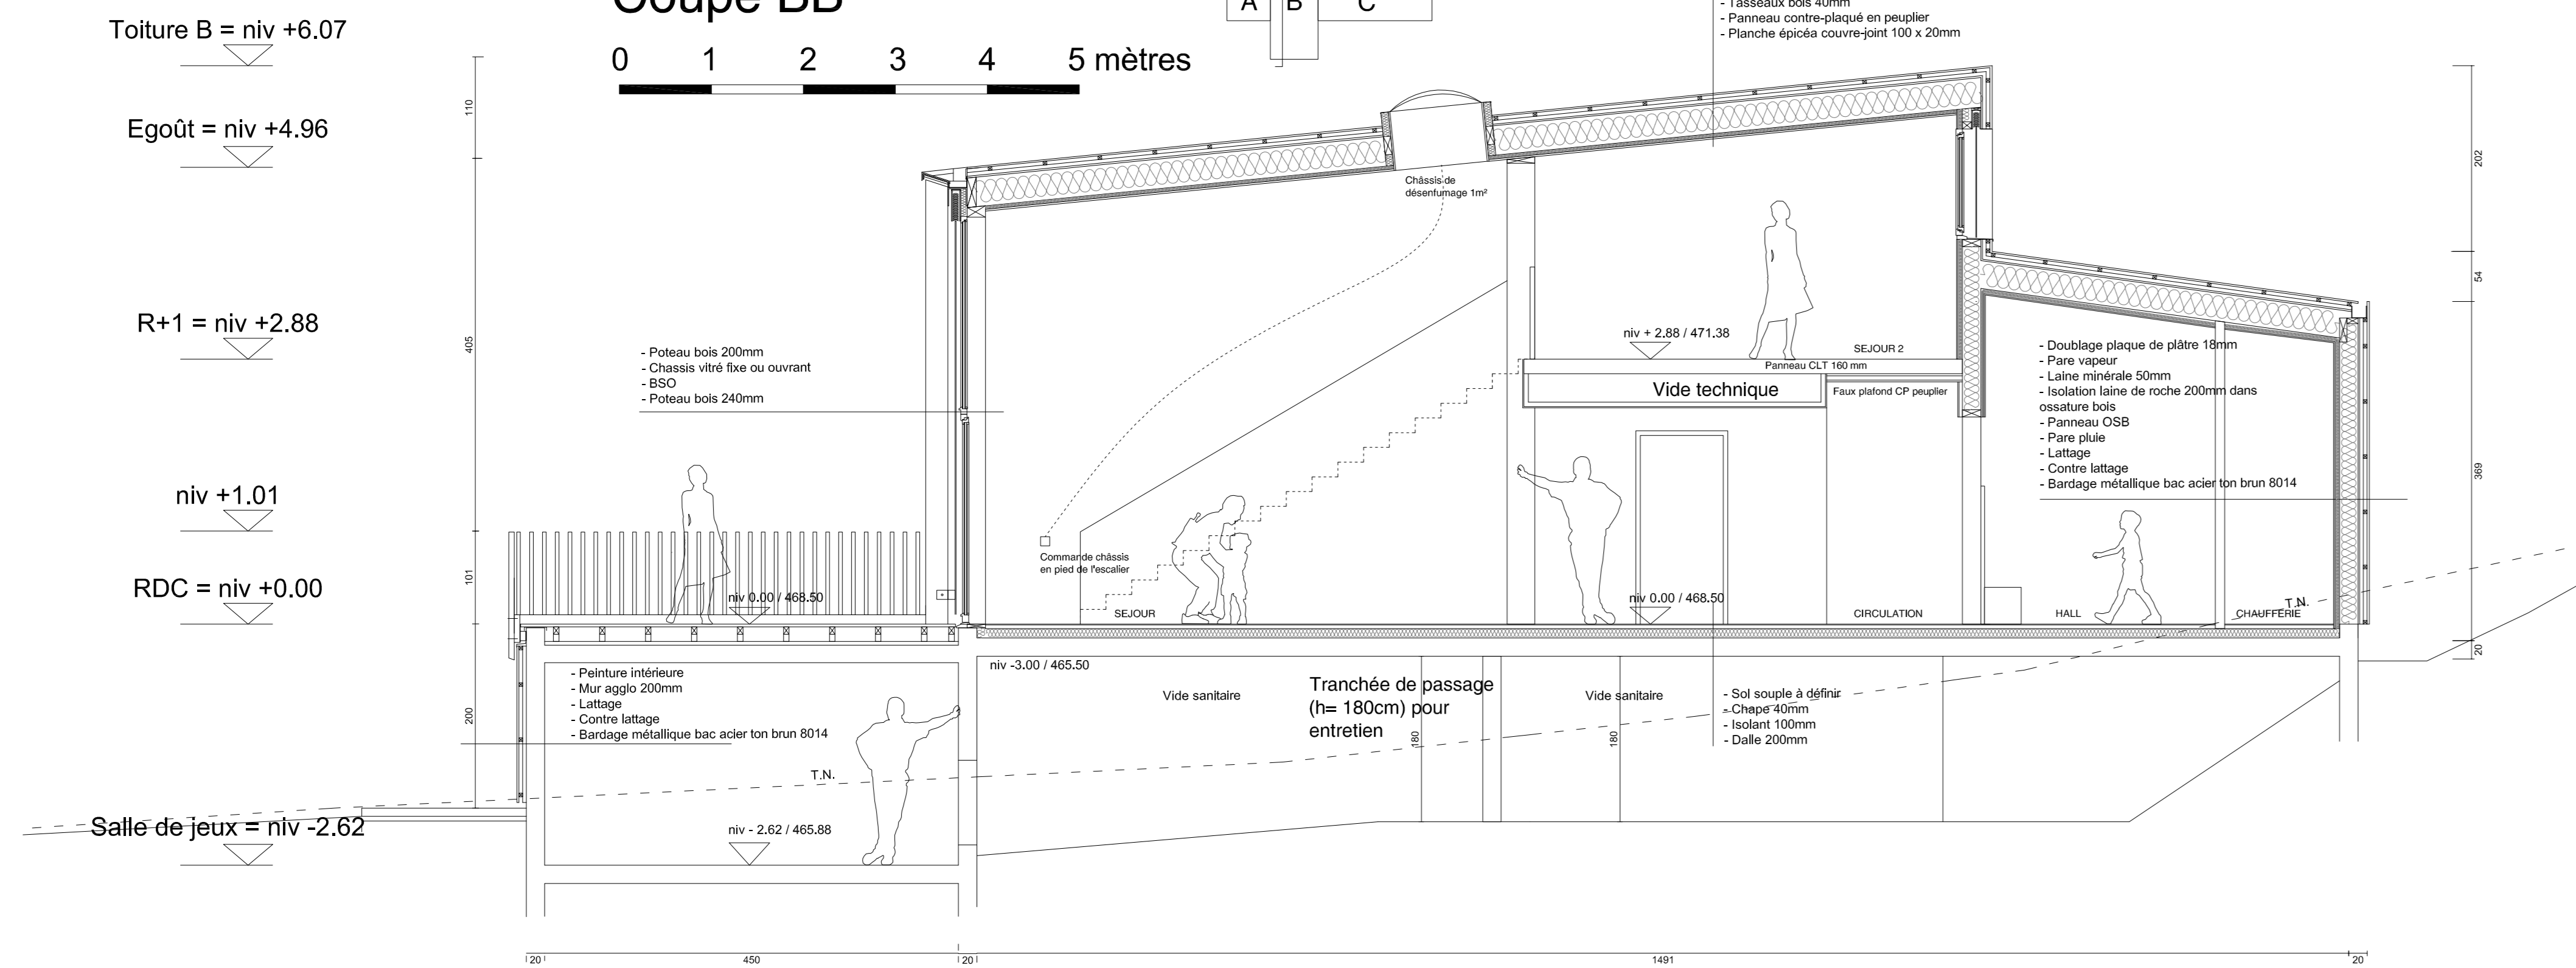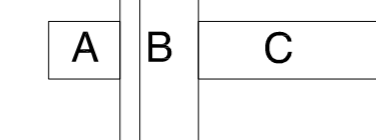



Coupe EE

0 1 2 3 4 5 mètres

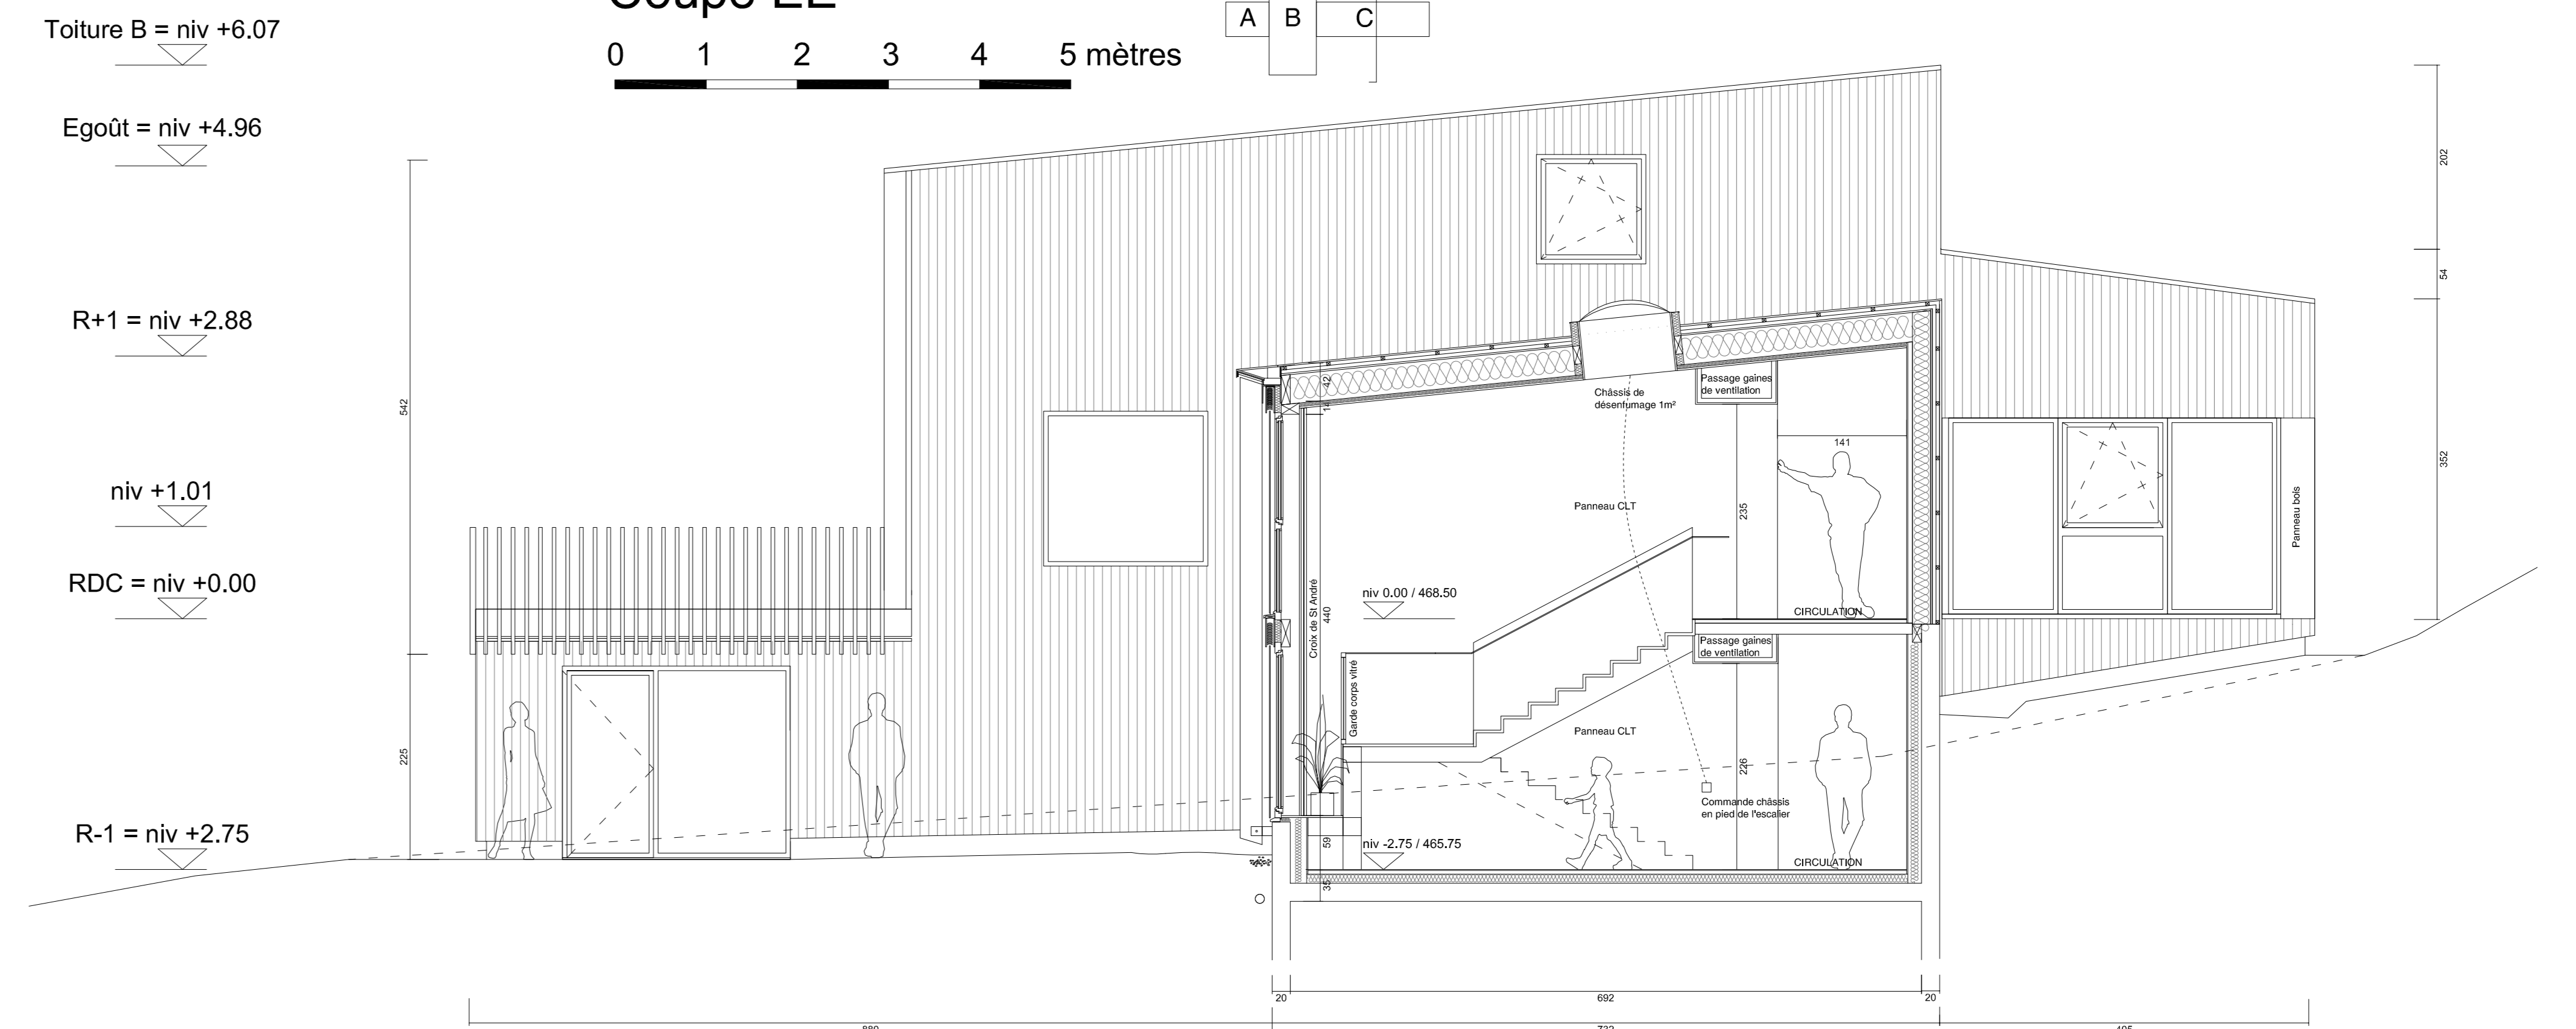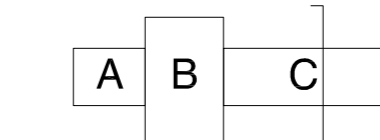



Coupe CC

0 1 2 3 4 5 mètres

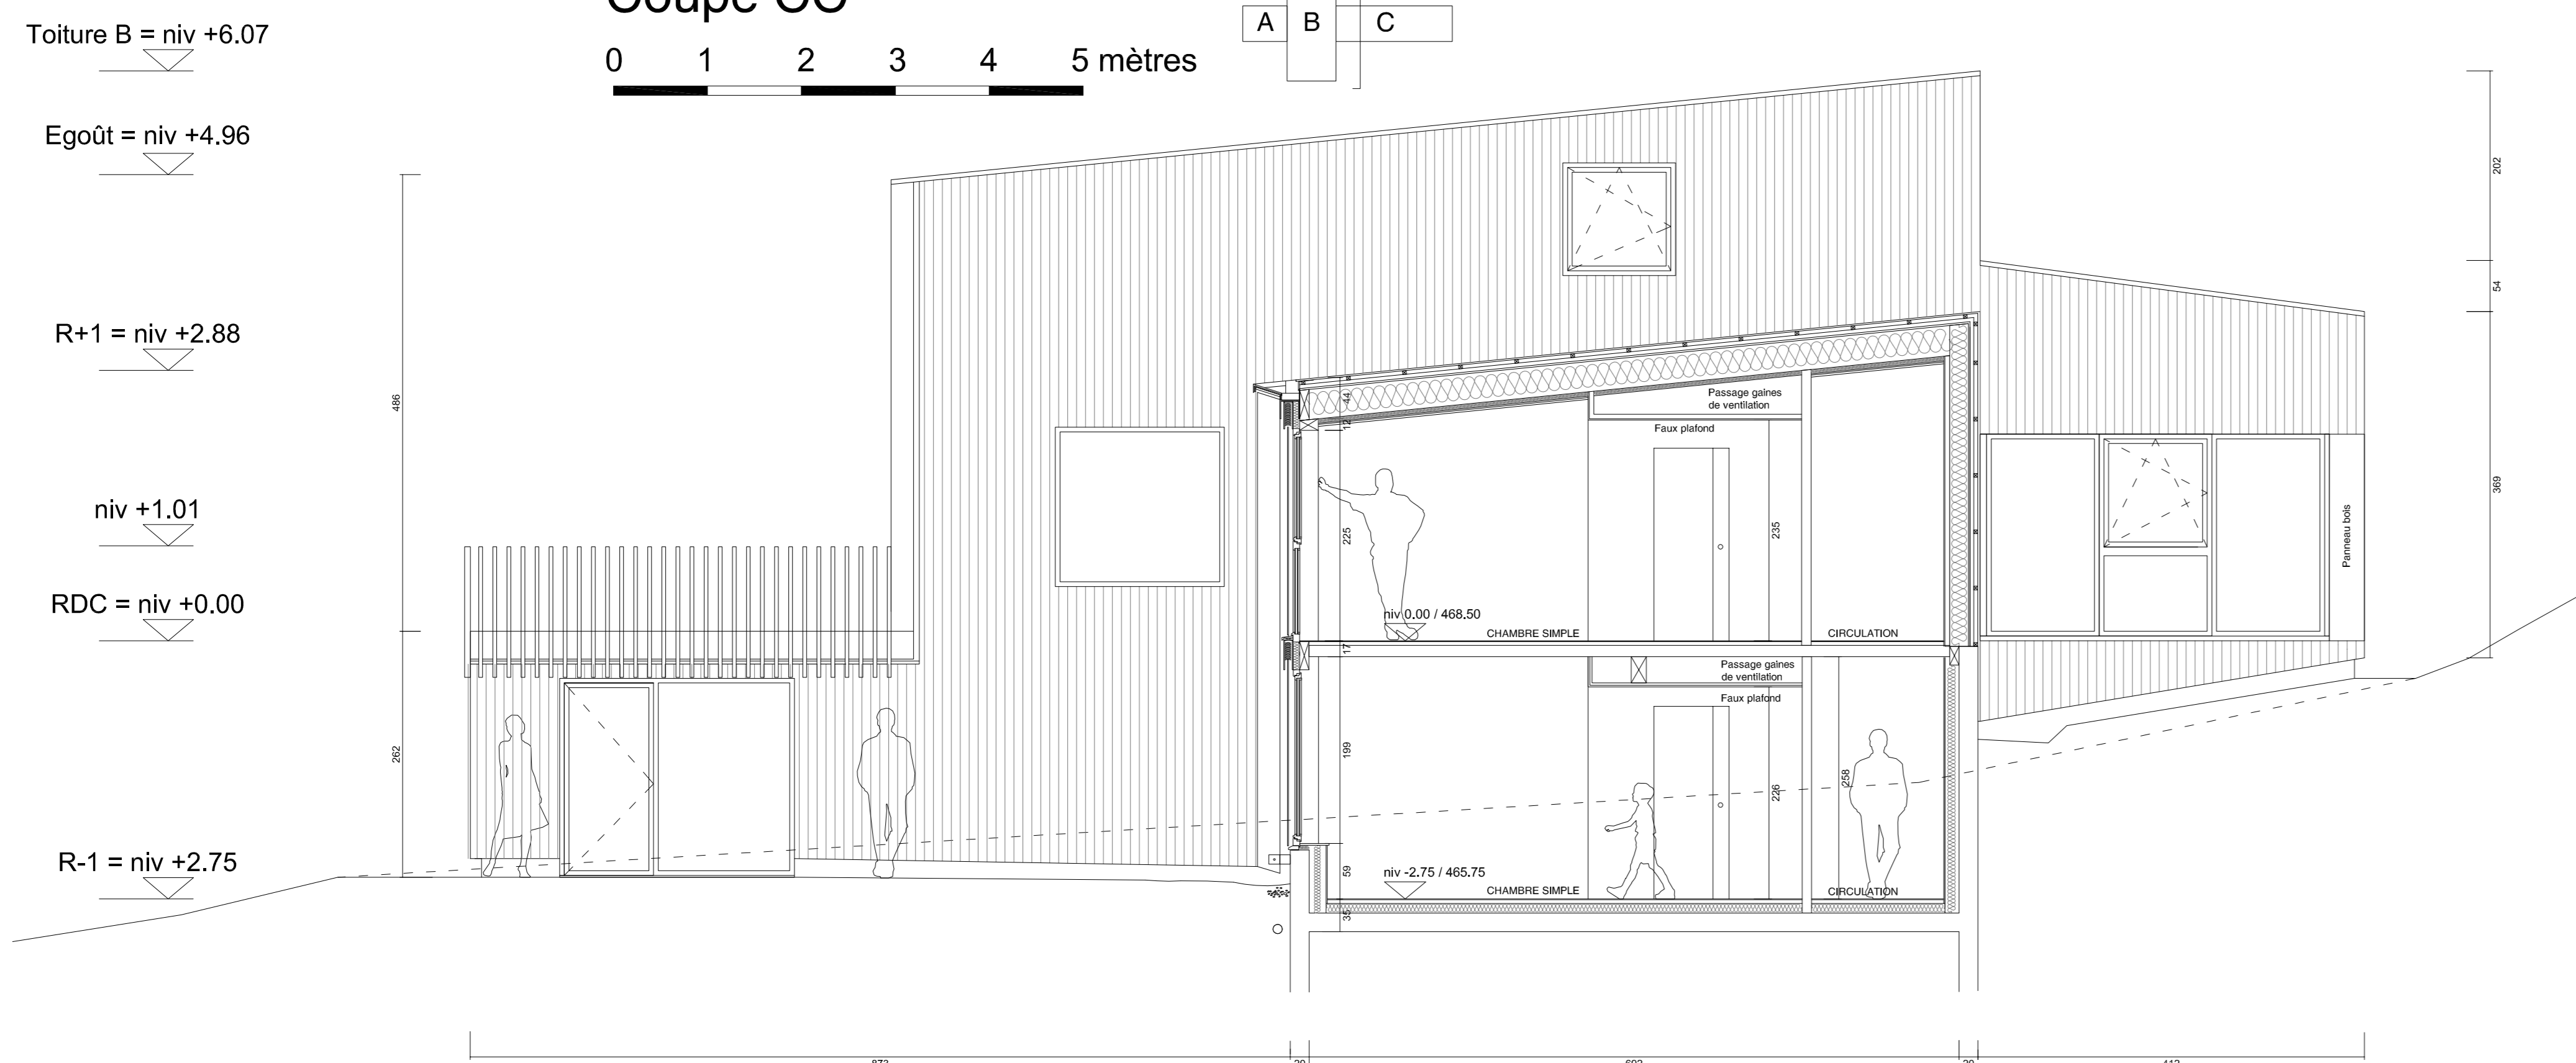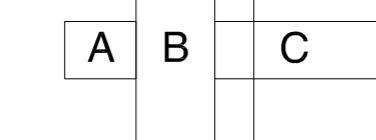

Coupe AA

0 1 2 3 4 5 mètres

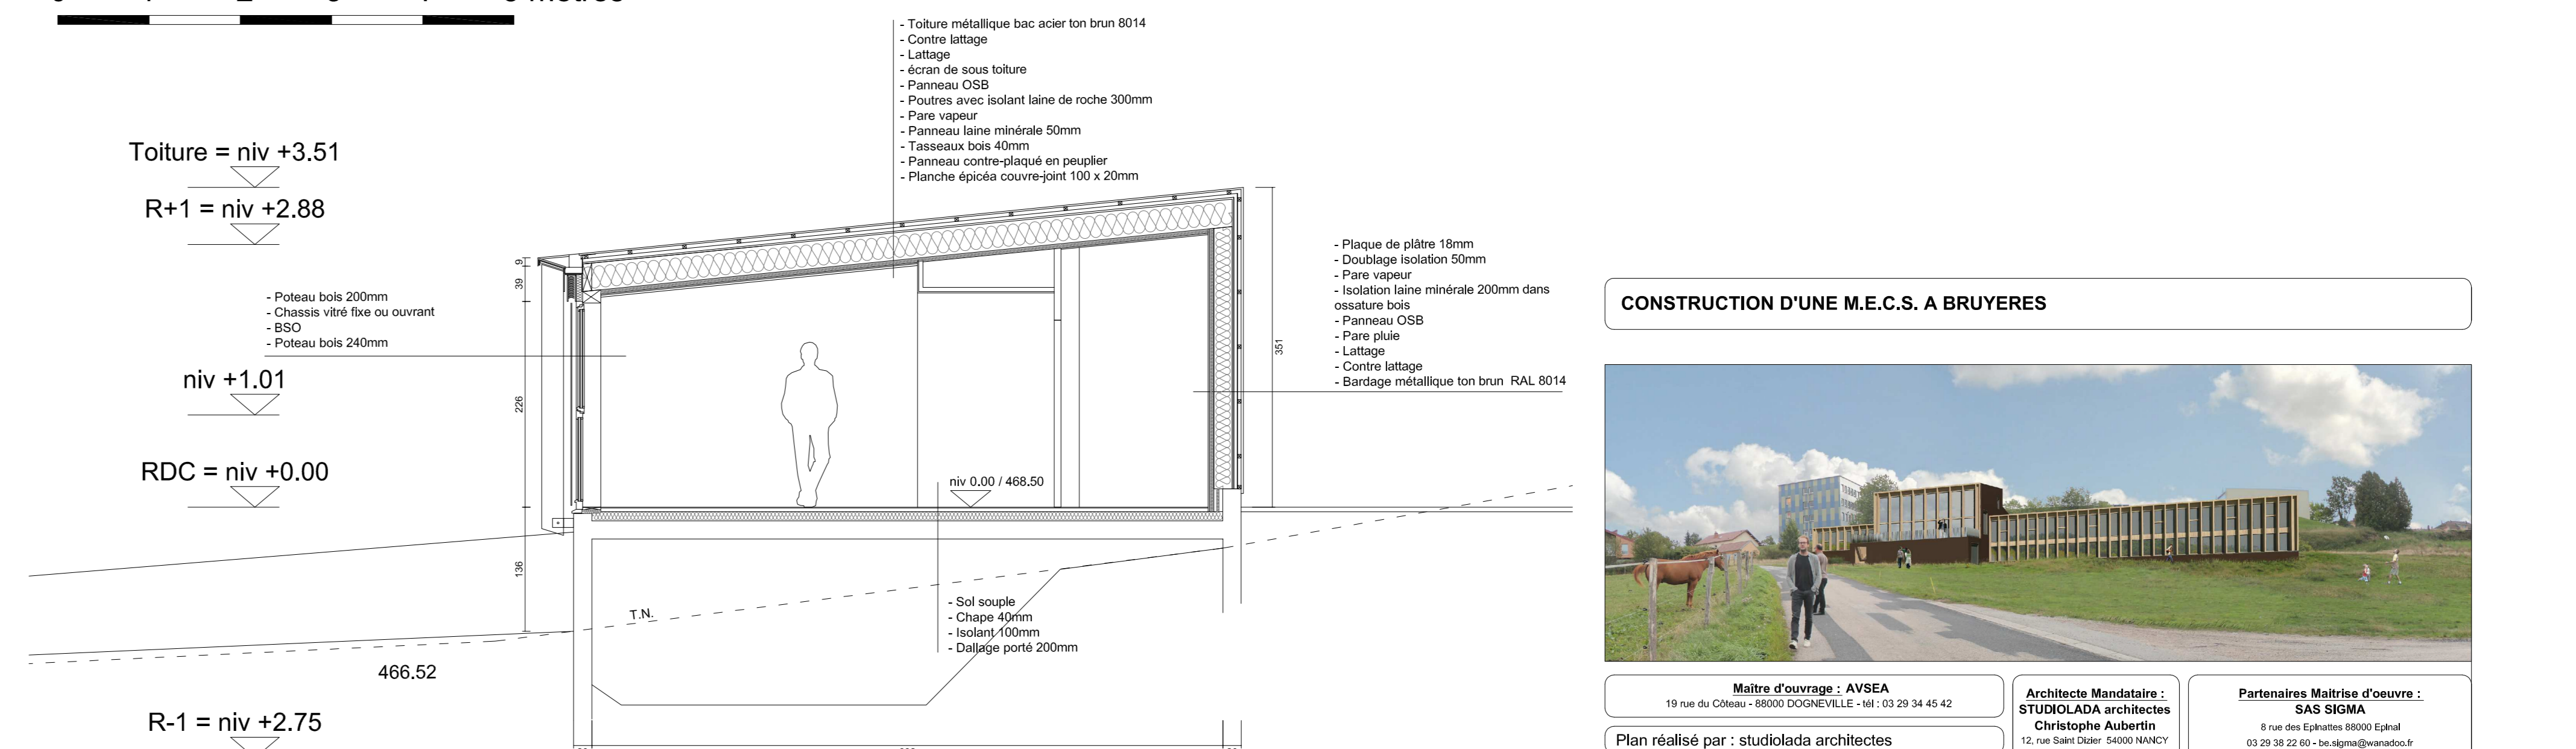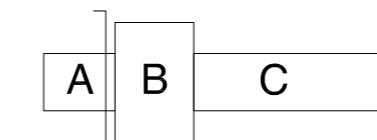

CONSTRUCTION D'UNE M.E.C.S. A BRUYERES



<p>Maître d'ouvrage : AVSEA 19 rue du Côneau - 88000 COGNÉVILLE - FR - 03 29 34 45 42</p> <p>Plan réalisé par : studiola architects</p> <p>DCE 01.5 Décembre 2016 ECH: 1/50</p> <p>Coupes</p>	<p>Architecte Mandataire : STUDIODADA architectes Christophe Auberlet 12, rue Saint-Germain 54100 NANCY 03 83 37 88 87 christophe.auberlet@studiolada.fr</p>	<p>Partenaires Maîtres d'œuvre : SAS SIGMA 11 rue Georges Buisson 54100 NANCY 03 29 34 45 42 siga@sigma-nancy.fr</p> <p>BE BARTHES Espace Moderne rue de Bercy 93100 Montreuil 03 83 87 88 87 - info@barthes.fr</p> <p>FLUR CONCEPT 280 200 rue de la Charrière - BP 119 88000 Neufchâteau Cedex 03 29 34 15 34 - info@conceptflur.com</p>
---	--	--