

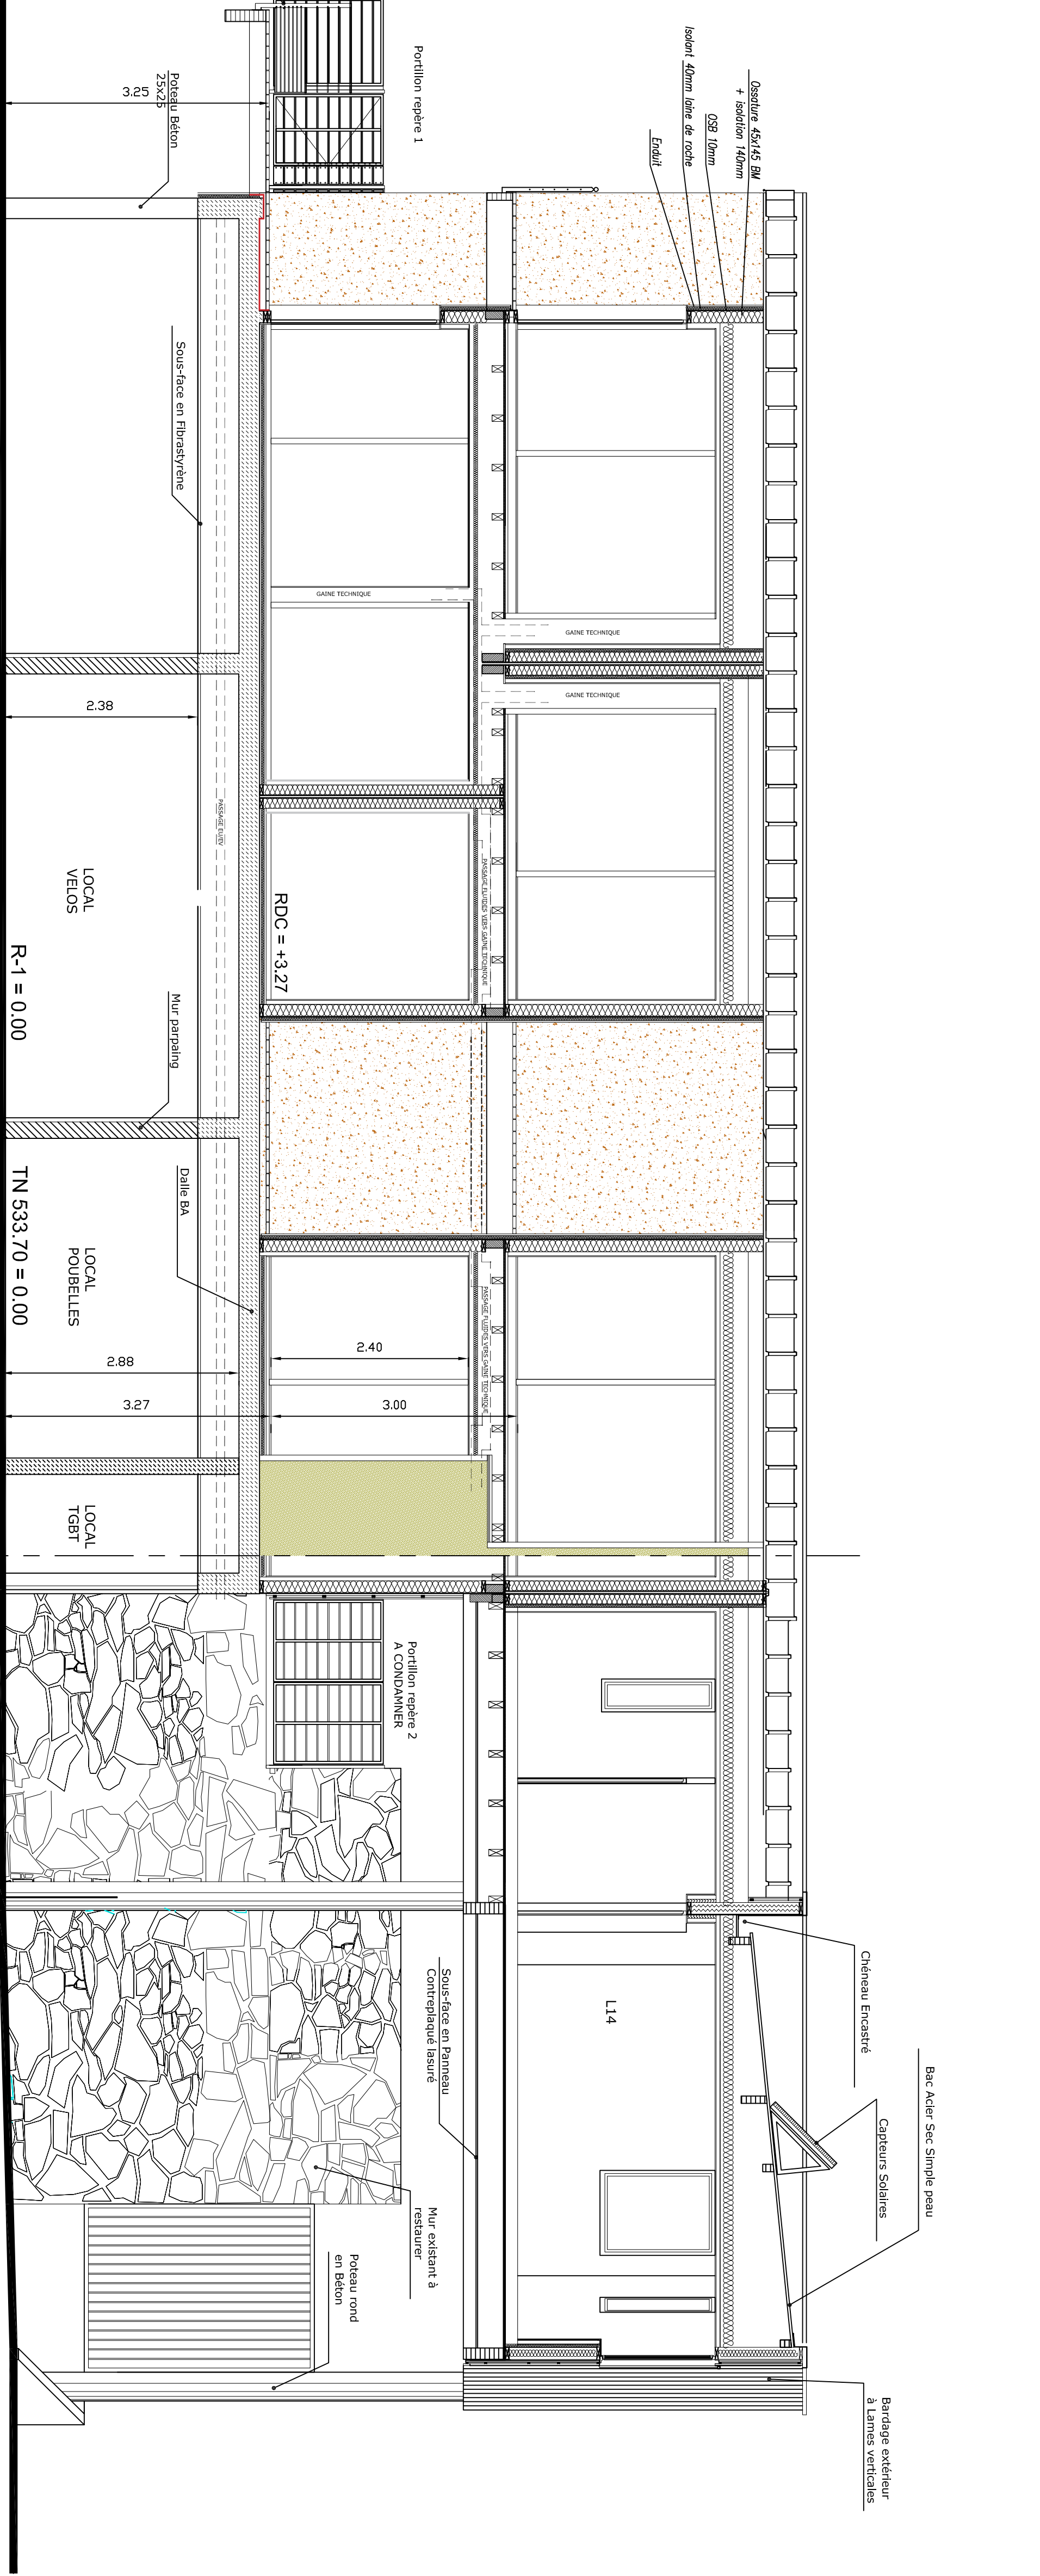


BATIMENT EXISTANT FOYER JEAN MIQUEL

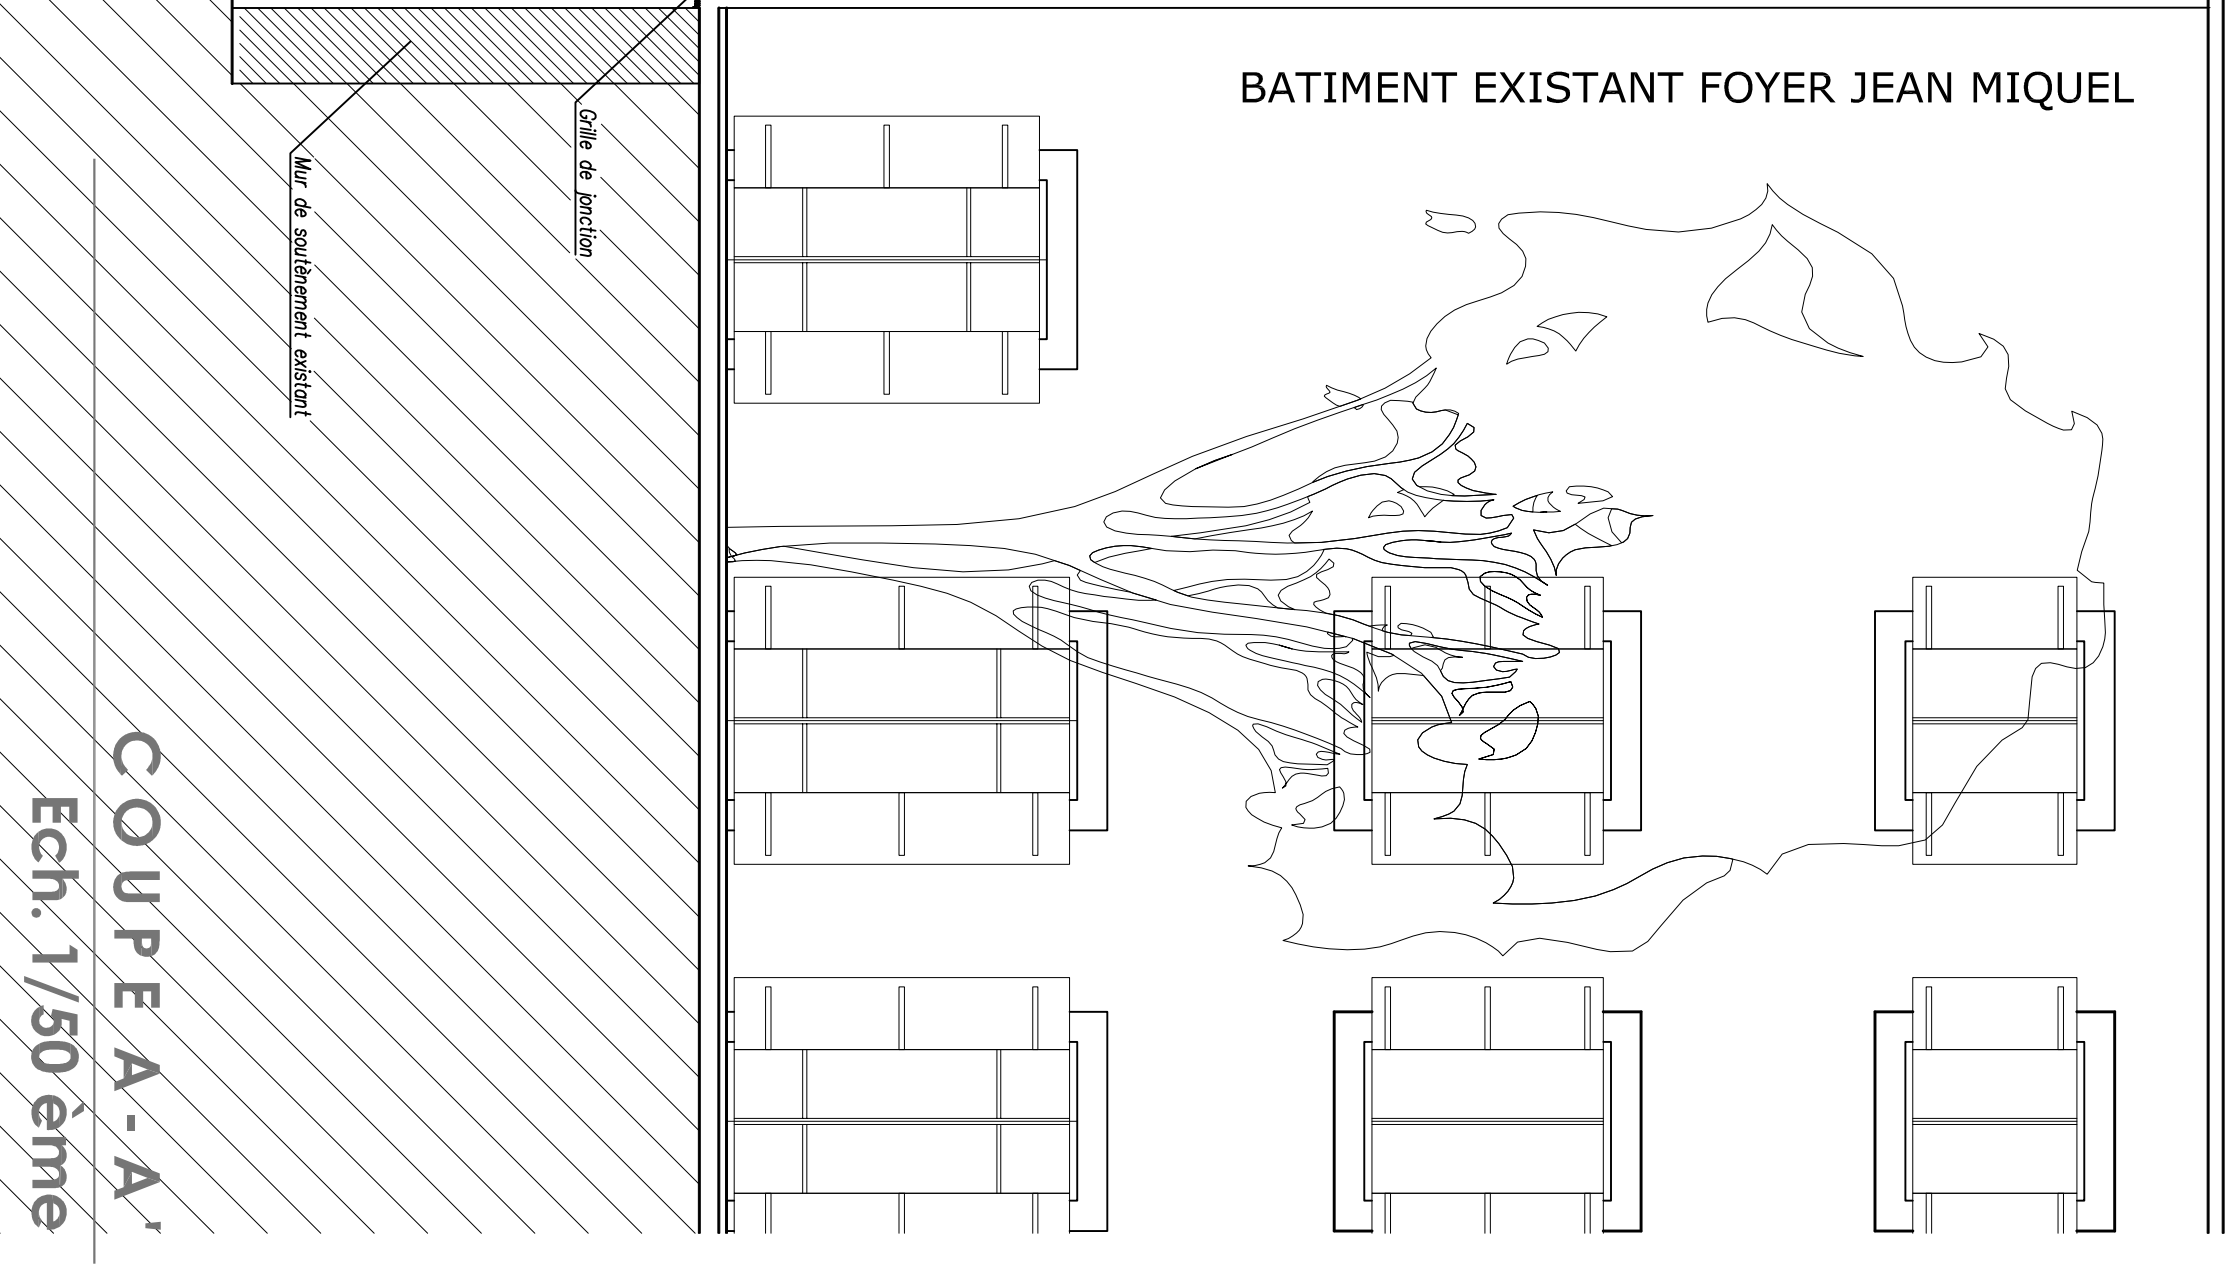

C O U P E B - B'
Ech. 1/50 ème

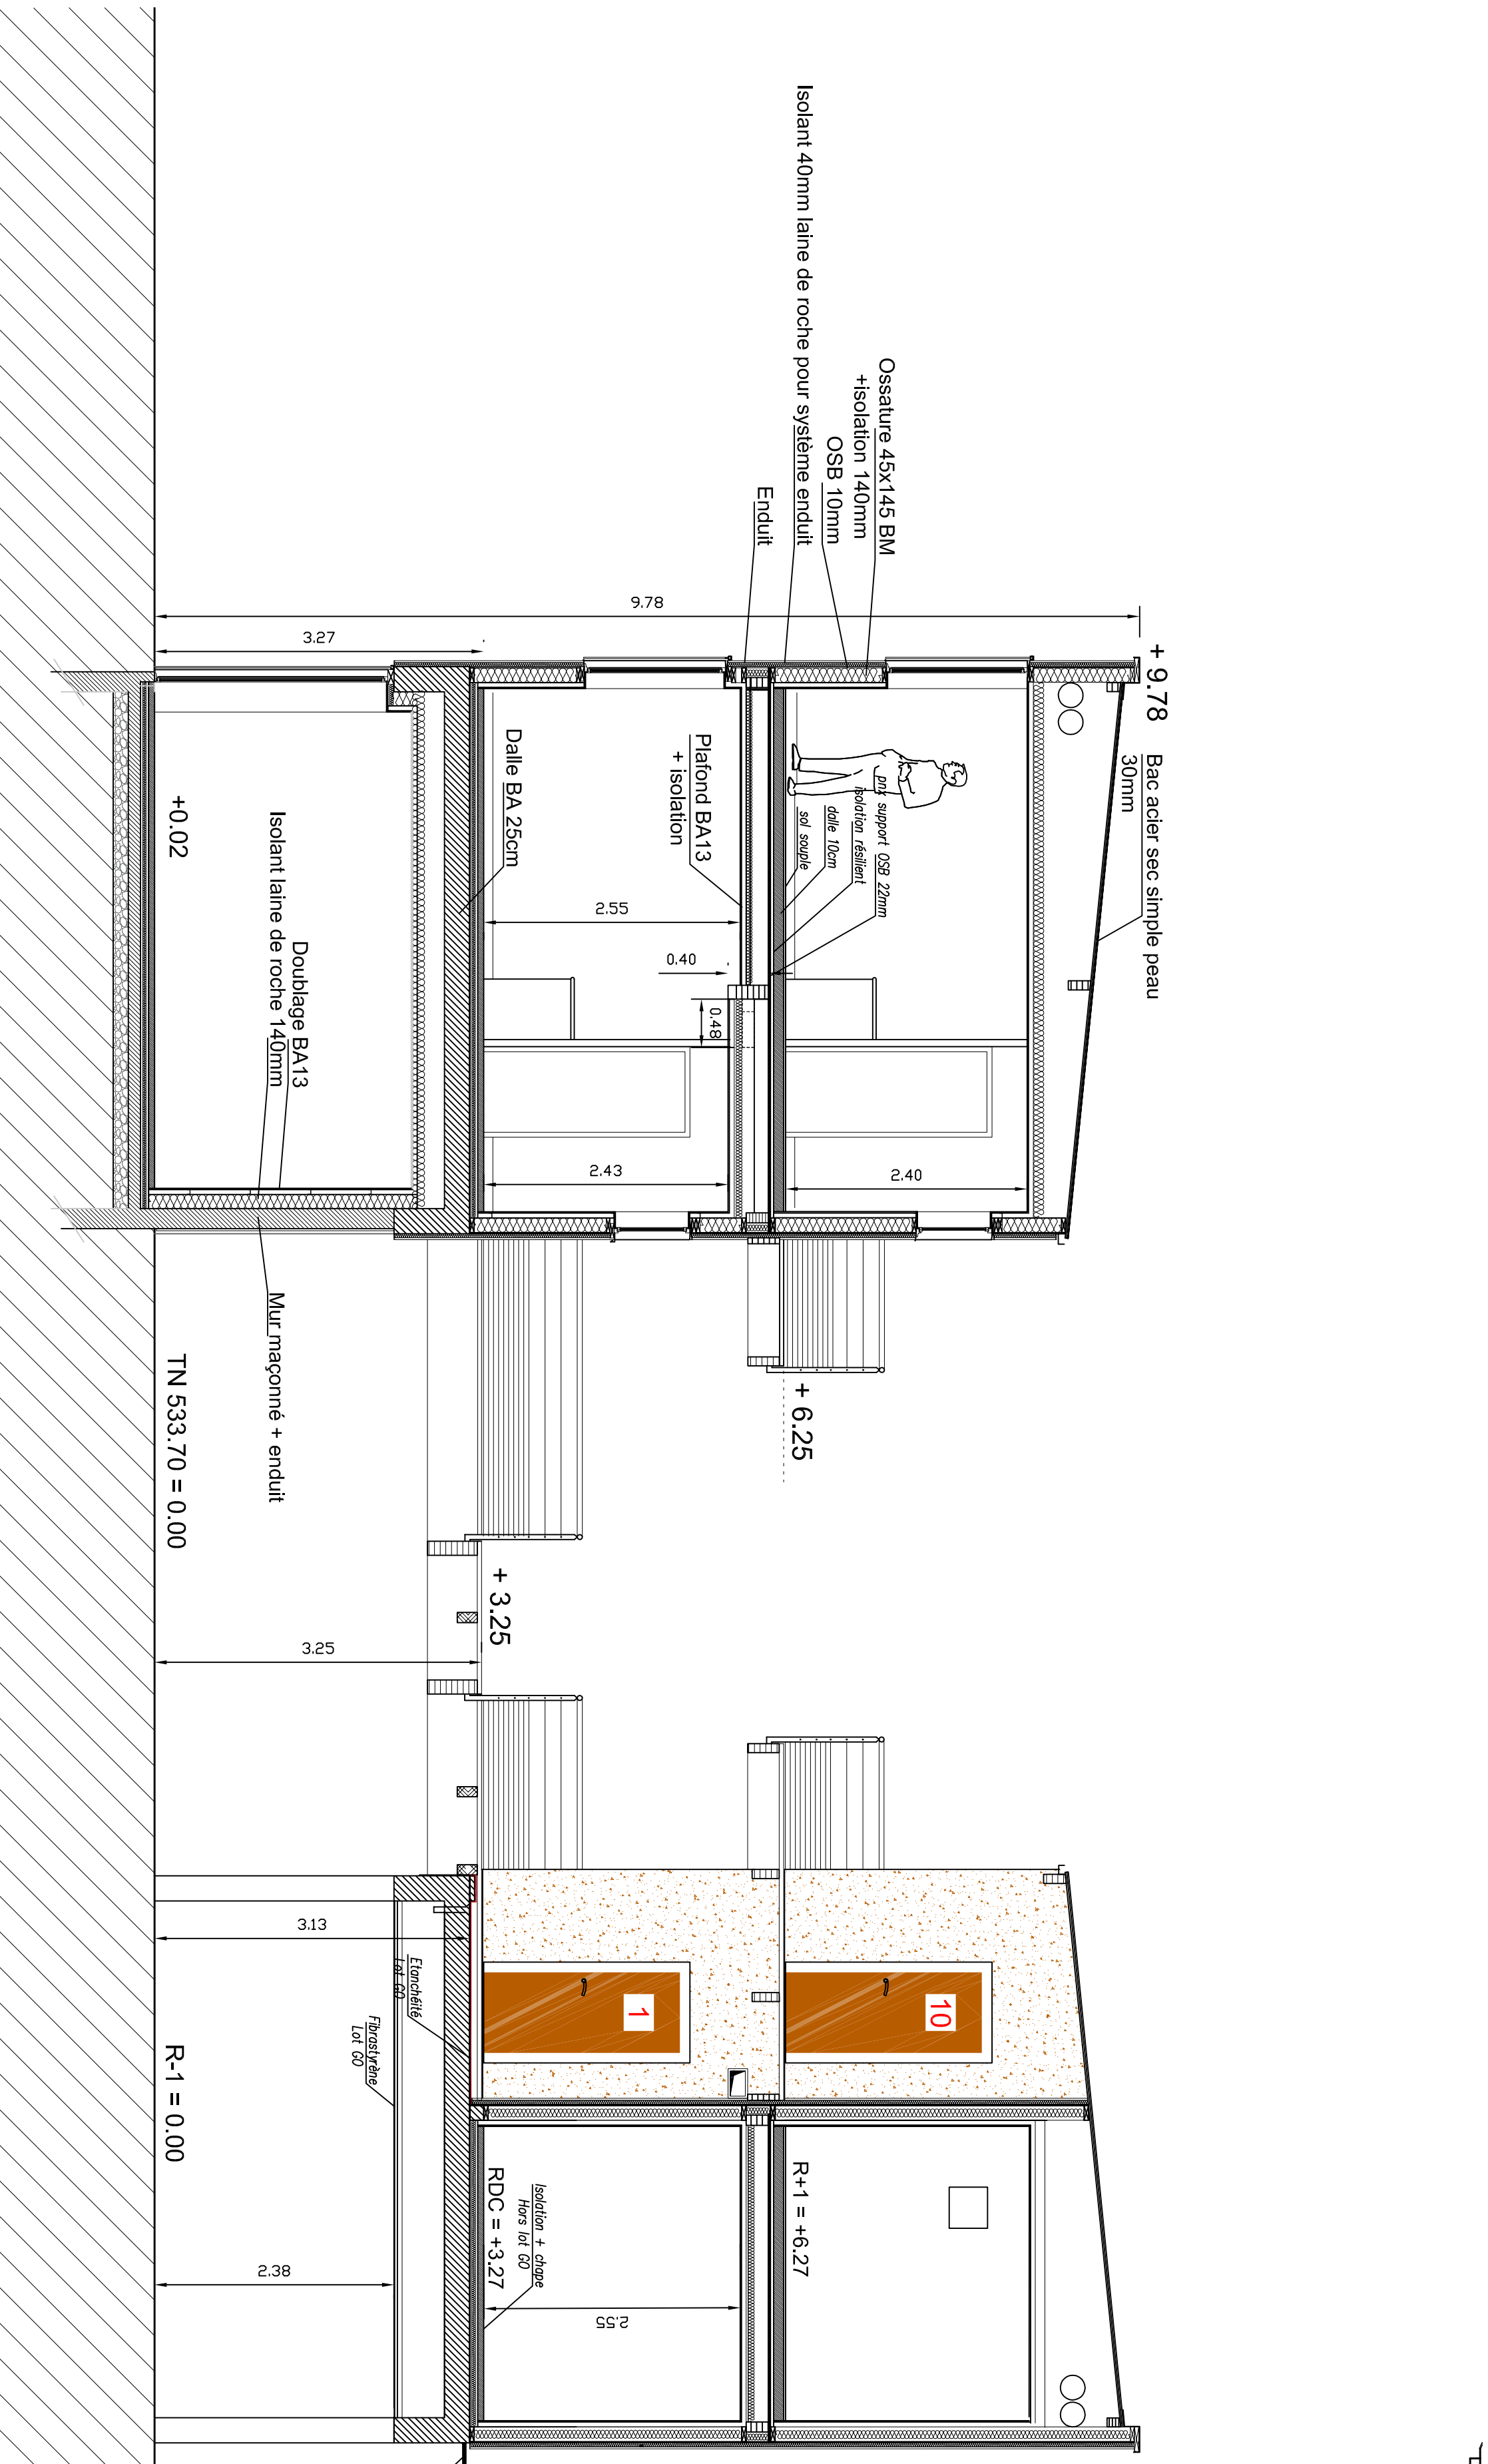

C O U P E A - A'
Ech. 1/50 ème

REALISATION D'UNE MAISON RELAIS DE 19
LOGEMENTS A LAVELANET (09)

Matrise d'ouvrage:
OPH DE L' ARIEGE
23 Bis Avenue de Ferrières
BP 50039
09002 FOIX Cedex

ETUDES DE PROJET
COUPES

Matrise d'oeuvre:
STUDIOK ARCHITECTURE
18 Place Marnac
31520 RAMONVILLE SAINT-AGNE
Tel: 05 62 19 32 32 Fax: 05 62 19 32 33

ARCHITECTURE ET PAYSAGE sarl
63,63 Rue Jean Jaures
09300 LAVELANET
Tel: 05 61 03 52 61 Fax: 05 61 03 52 97

TERRELL
5 Quai Lucien Lombard
31000 TOULOUSE
Tel: 05 61 22 05 00 Fax: 05 61 22 80 48

ESI VIARD
7, Avenue du 8 Mai 1945
09120 VARILHES
Tel: 05 61 60 86 99 Fax: 09 70 62 86 98

N° PLAN	NOMENCLATURE	N° INDICE	DATE	ECHELLE
10	A-03 A-02	A	11.09.2015	1/50ème

