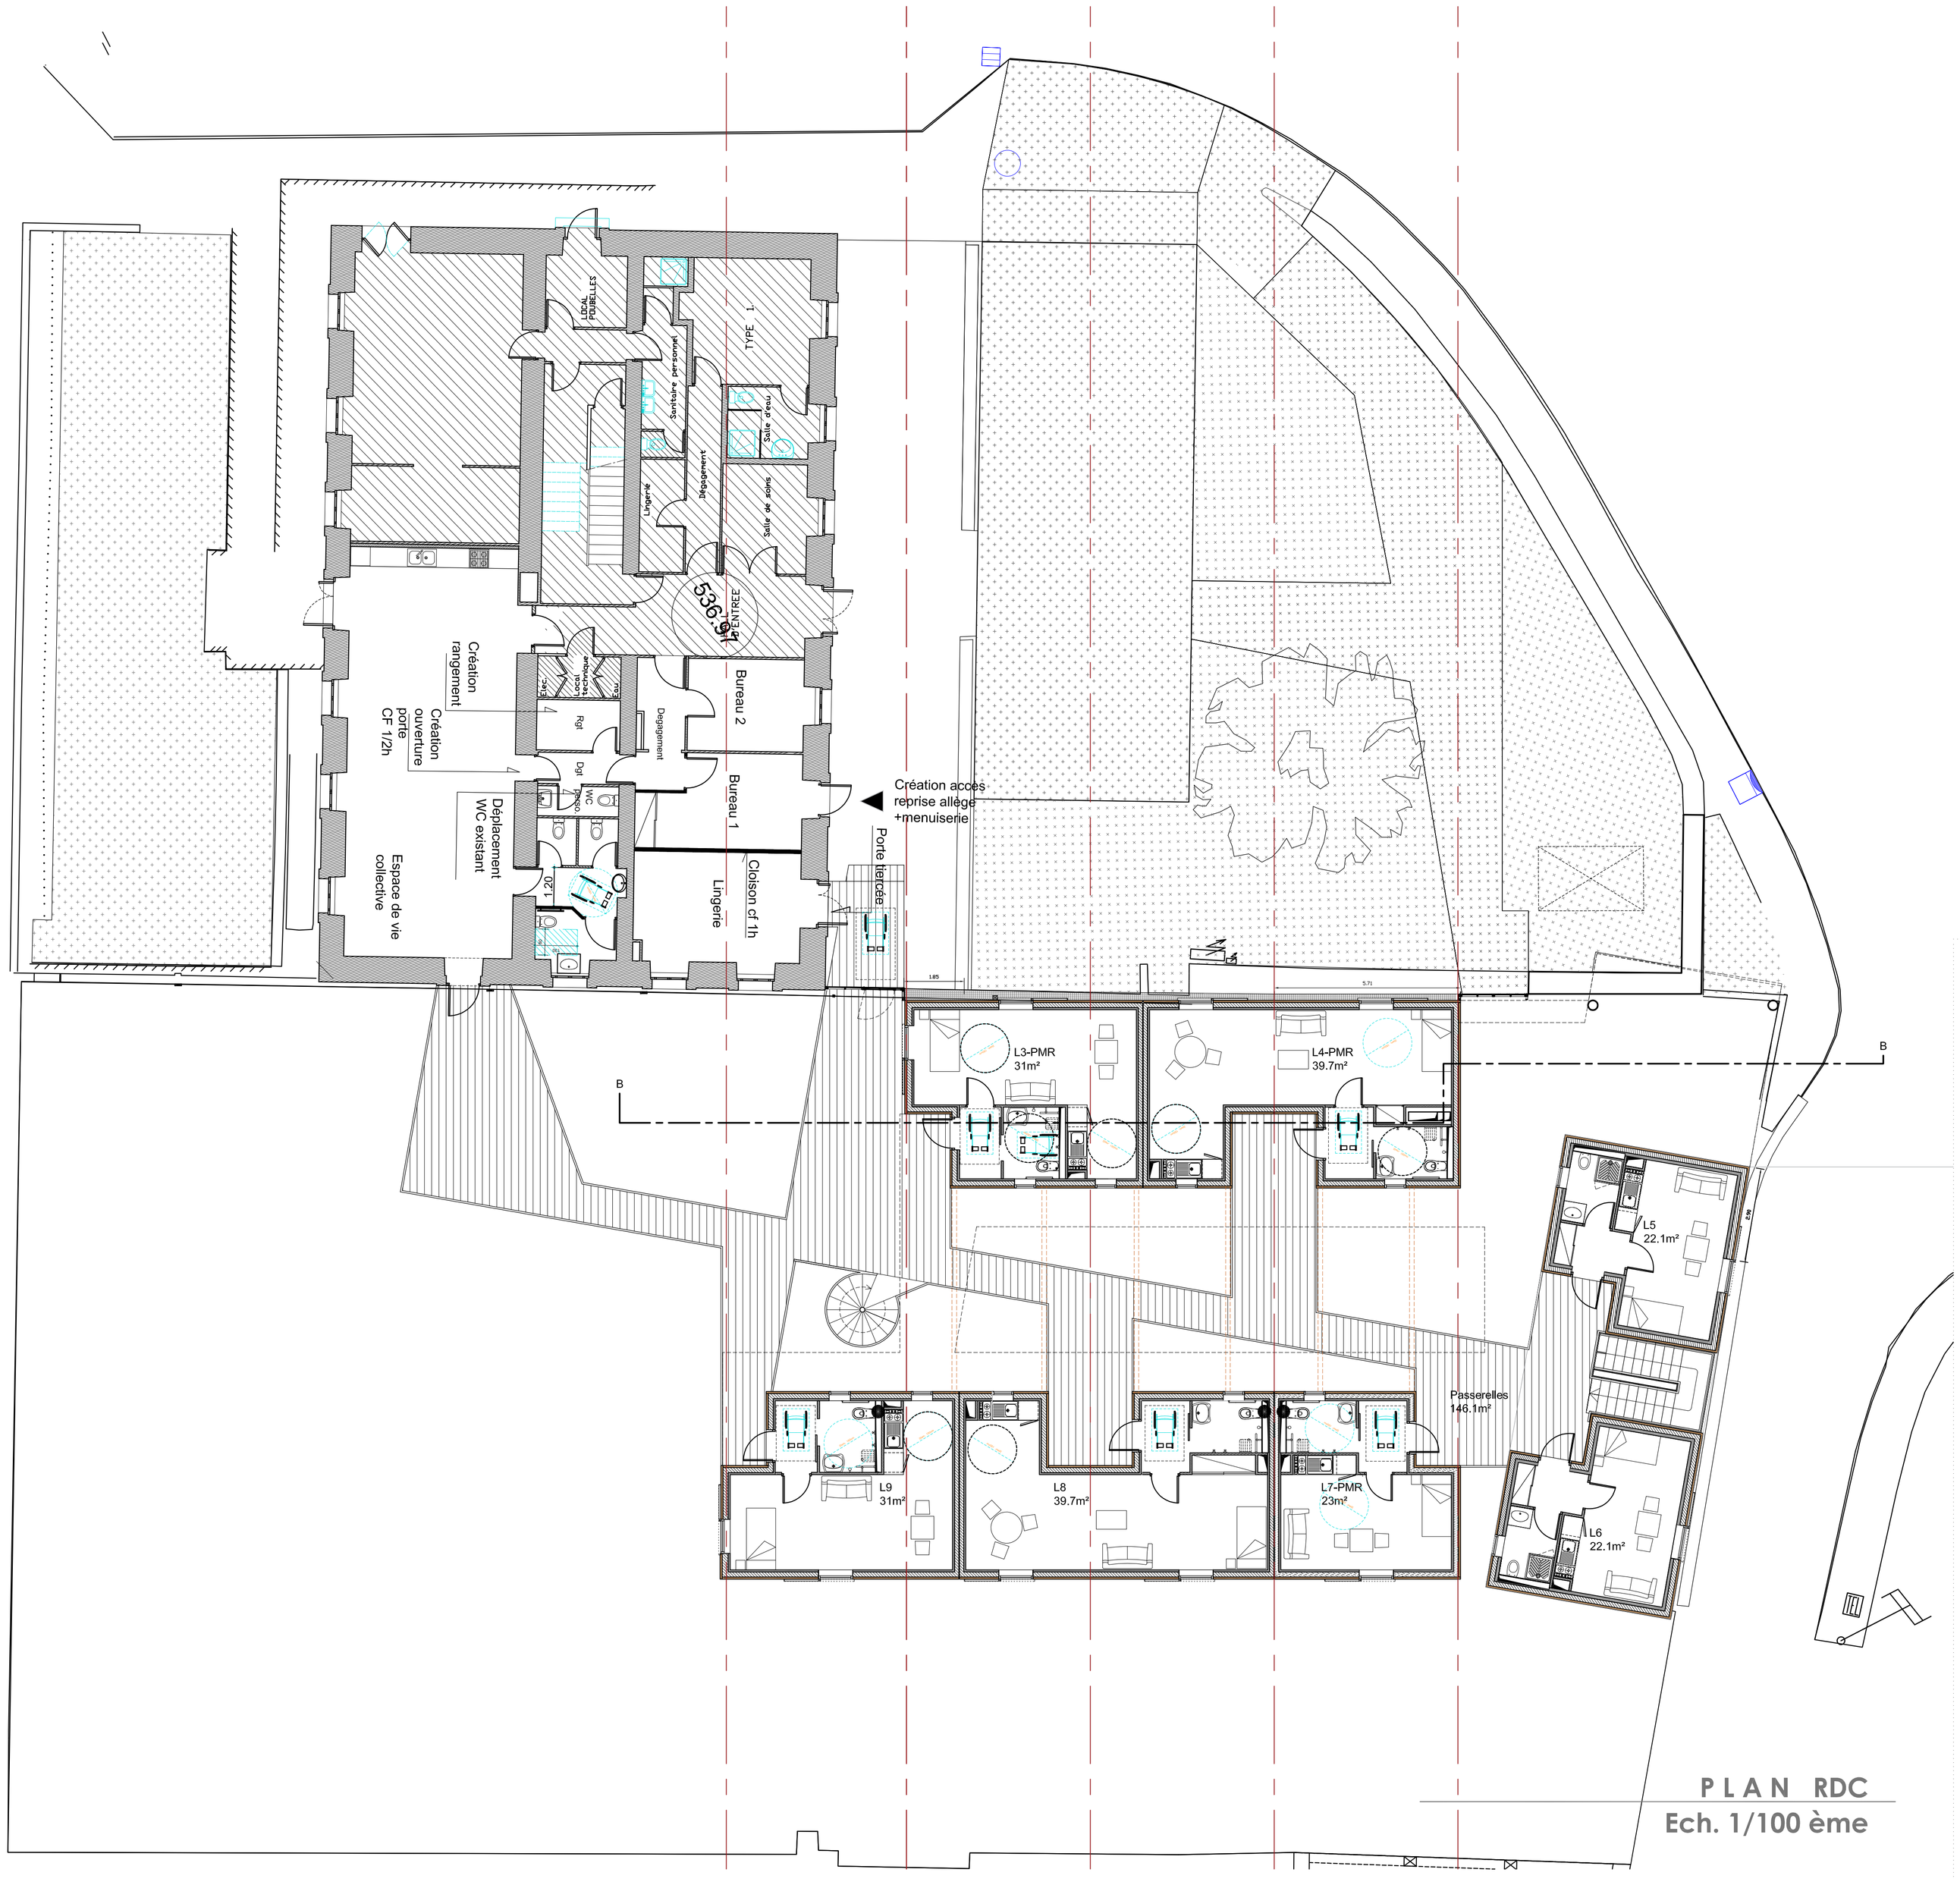

REALISATION D'UNE MAISON RELAIS DE 19 LOGEMENTS A LAVELANET (09)

Maîtrise d'ouvrage:

OPH DE L' ARIEGE

23 Bis Avenue de Ferrières
BP 50039
09002 FOIX Cedex

APS | APD | PRO | ACT | EXE | DET | AOR

ETUDES DE PROJET — **PLAN RDC**

Maîtrise d'oeuvre:

STUDIOK ARCHITECTURE
18 Place Marnac
31520 RAMONVILLE SAINT-AGNE
Tel: 05 62 19 32 32 Fax: 05 62 19 32 33

ARCHITECTURE ET PAYSAGE sarl
63,65 Rue Jean Jaurès
09300 LAVELANET
Tel: 05 61 03 52 61 Fax: 05 61 03 52 97

TERRELL
5 Quai Lucien Lombard
31000 TOULOUSE
Tel: 05 61 22 05 00 Fax: 05 61 22 80 48

ESI VIARD
7, Avenue du 8 Mai 1945
09120 VARILHES
Tel: 05 61 60 86 99 Fax: 09 70 62 86 98

N° PLAN	NOMENCLATURE	N° INDICE	DATE	ECHELLE
04	P1.00	A	16.07.2015	1/100ème