

Un bâtiment outil : schéma fonctionnel

-  vue
-  parcours des hommes en tenue d'intervention
-  parcours des hommes en civil
-  départ / retour matériel

emplacements des équipements
derrière les véhicules d'intervention

vestiaire hommes

séchoir

wc hand.

vestiaire hommes

archives

cuisine

salle


terrasse
vue
paysage

agent
radio

TGBT

repos

chef CEI
avec vues sur entrée, cour haute et atelier

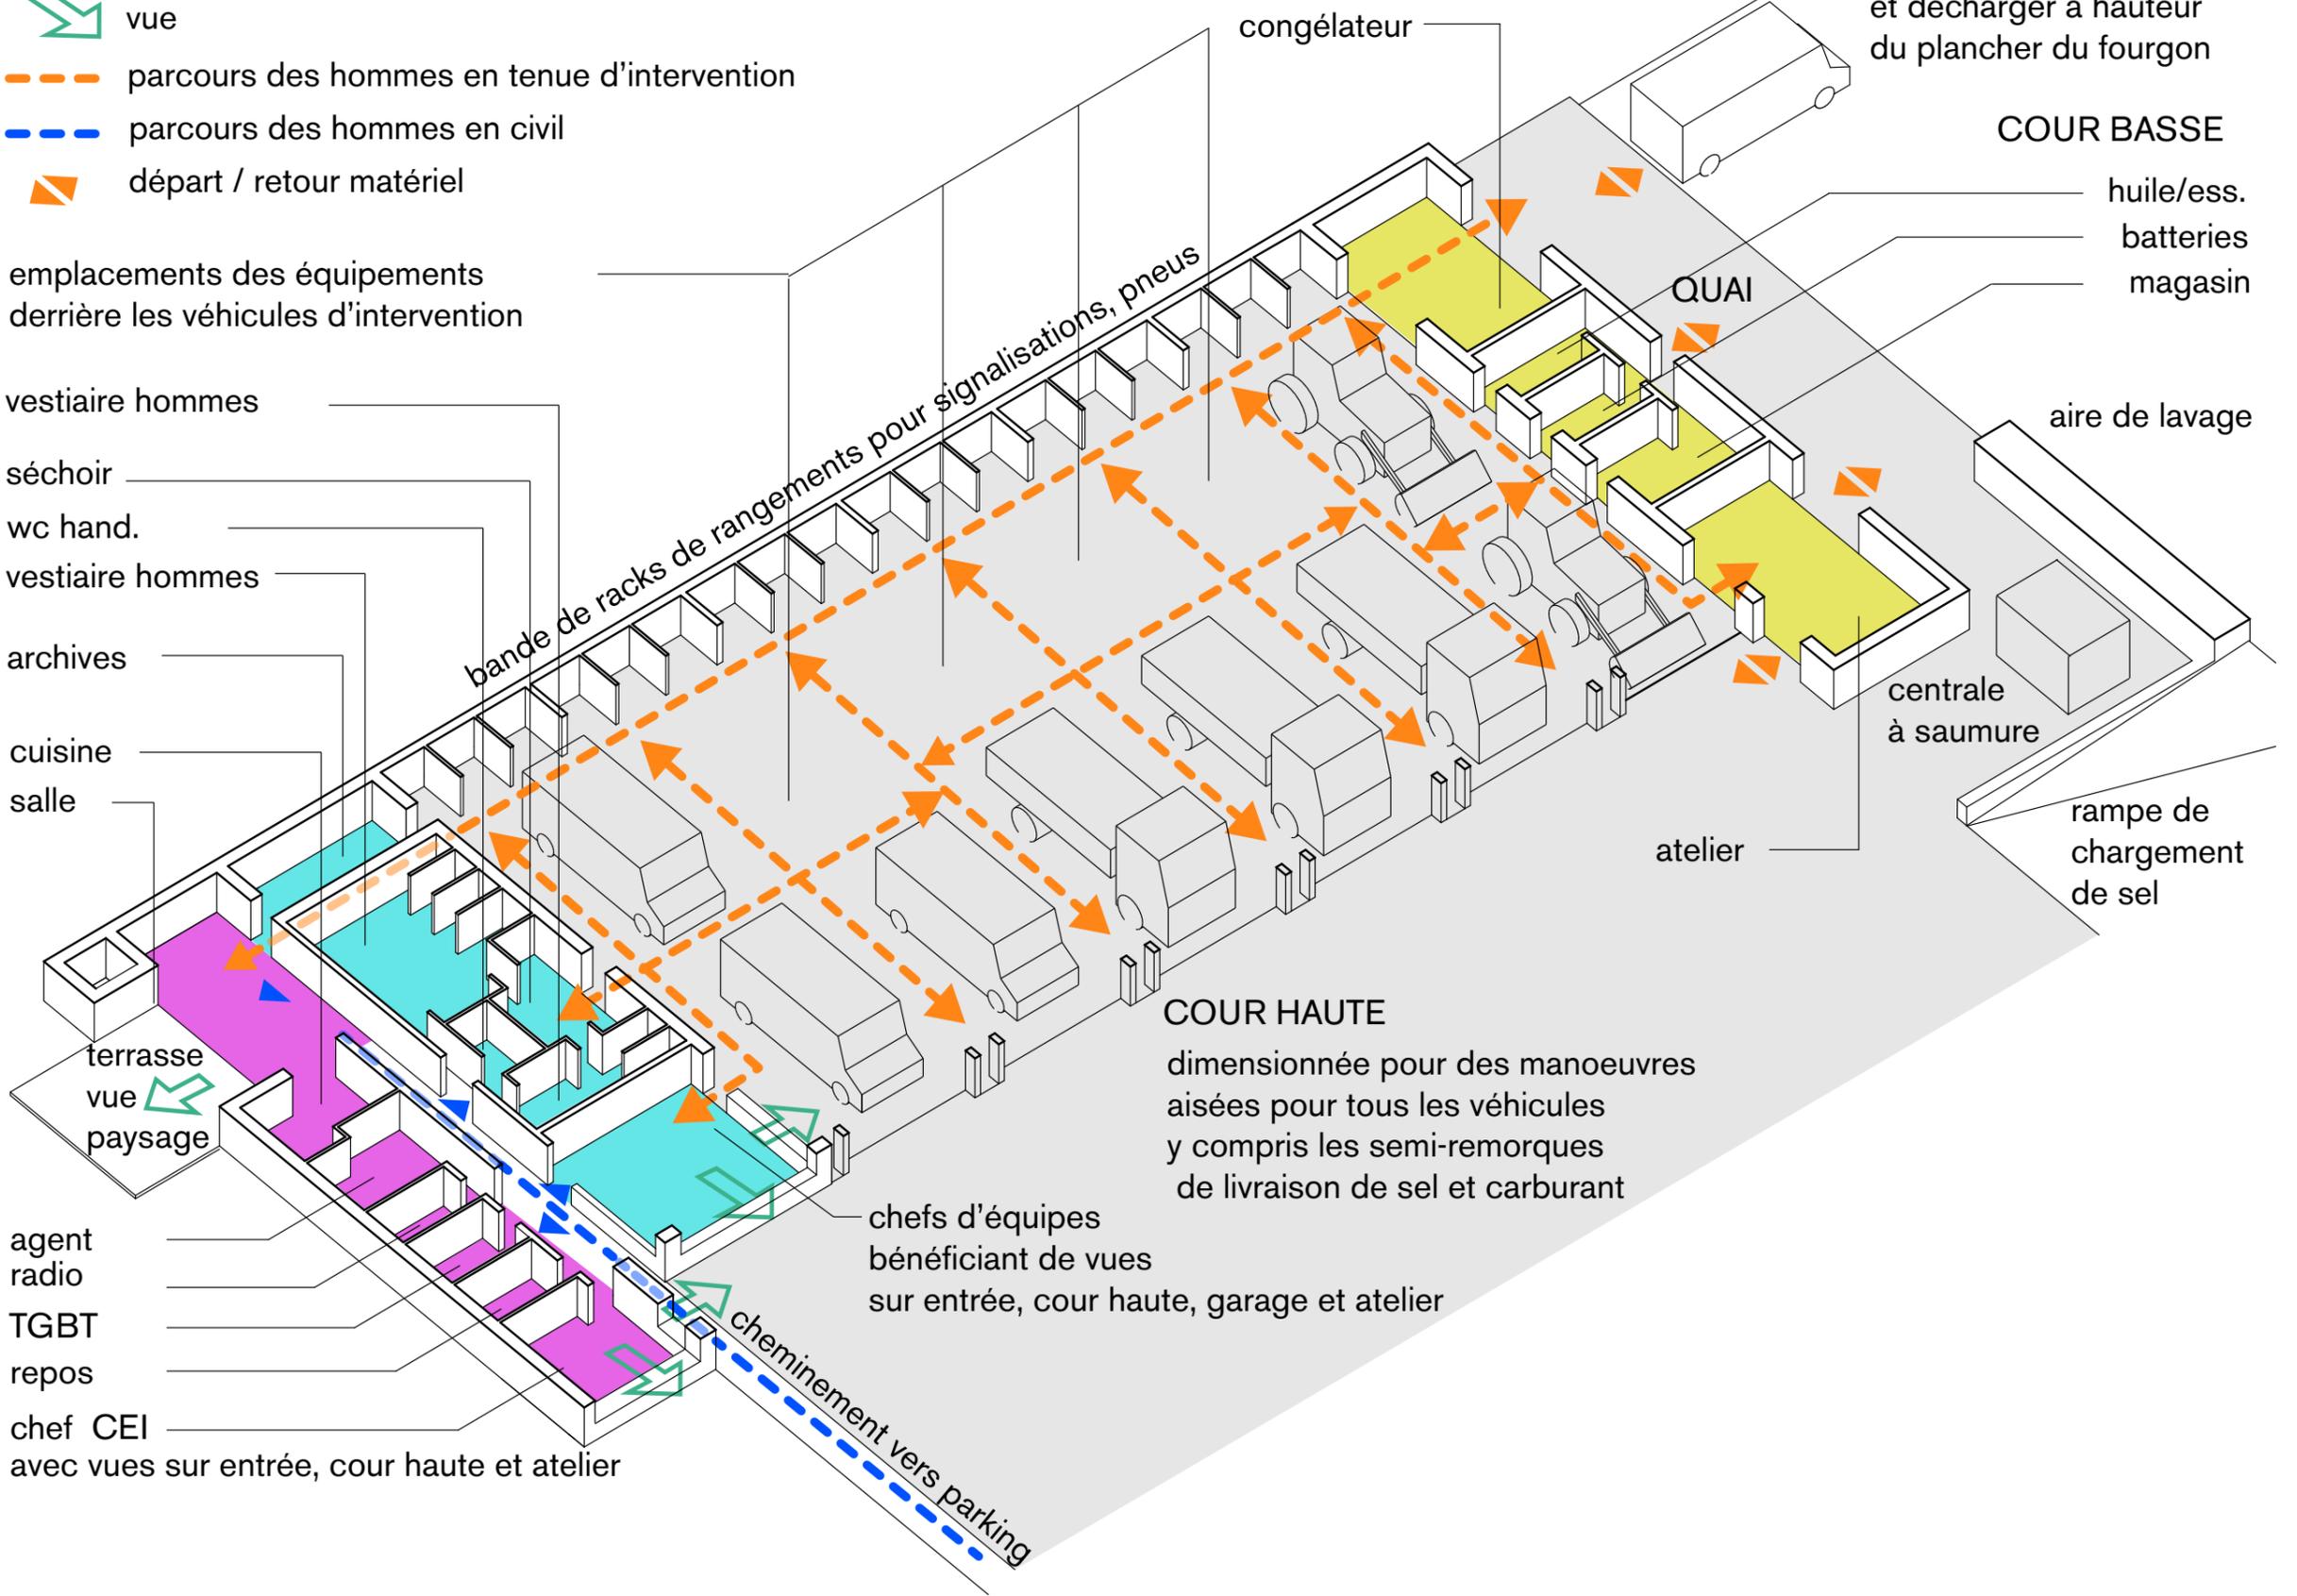

Le quai permet de charger
et décharger à hauteur
du plancher du fourgon

COUR BASSE

huile/ess.
batteries
magasin

QUAI

aire de lavage

centrale
à saumure

atelier

rampe de
chargement
de sel

COUR HAUTE

dimensionnée pour des manoeuvres
aisées pour tous les véhicules
y compris les semi-remorques
de livraison de sel et carburant

chefs d'équipes
bénéficiant de vues
sur entrée, cour haute, garage et atelier

cheminement vers parking