

# CONSTRUCTION D'UNE EXTENSION POUR ADOLESCENTS

ALSH de Magnac Bourg  
Route de Tamanie  
87 380 MAGNAC BOURG

## PROJET

## COUPES


Maitre de l'ouvrage :

Maitre d'oeuvre :


COMMUNAUTE DE COMMUNES  
BRIANCE SUD HAUTE-VIENNE  
Chabanas  
87260 PIERRE-BUFFIERE

E P U R E  
Architecte Urbaniste  
8, rue Victor HUGO  
87 800 NEXON

Date :	Modifié le :	Modifications apportées :	Phase :
Avril 2017			<b>DCE</b>
Echelle :			Numero plan :
1/50			<b>03</b>

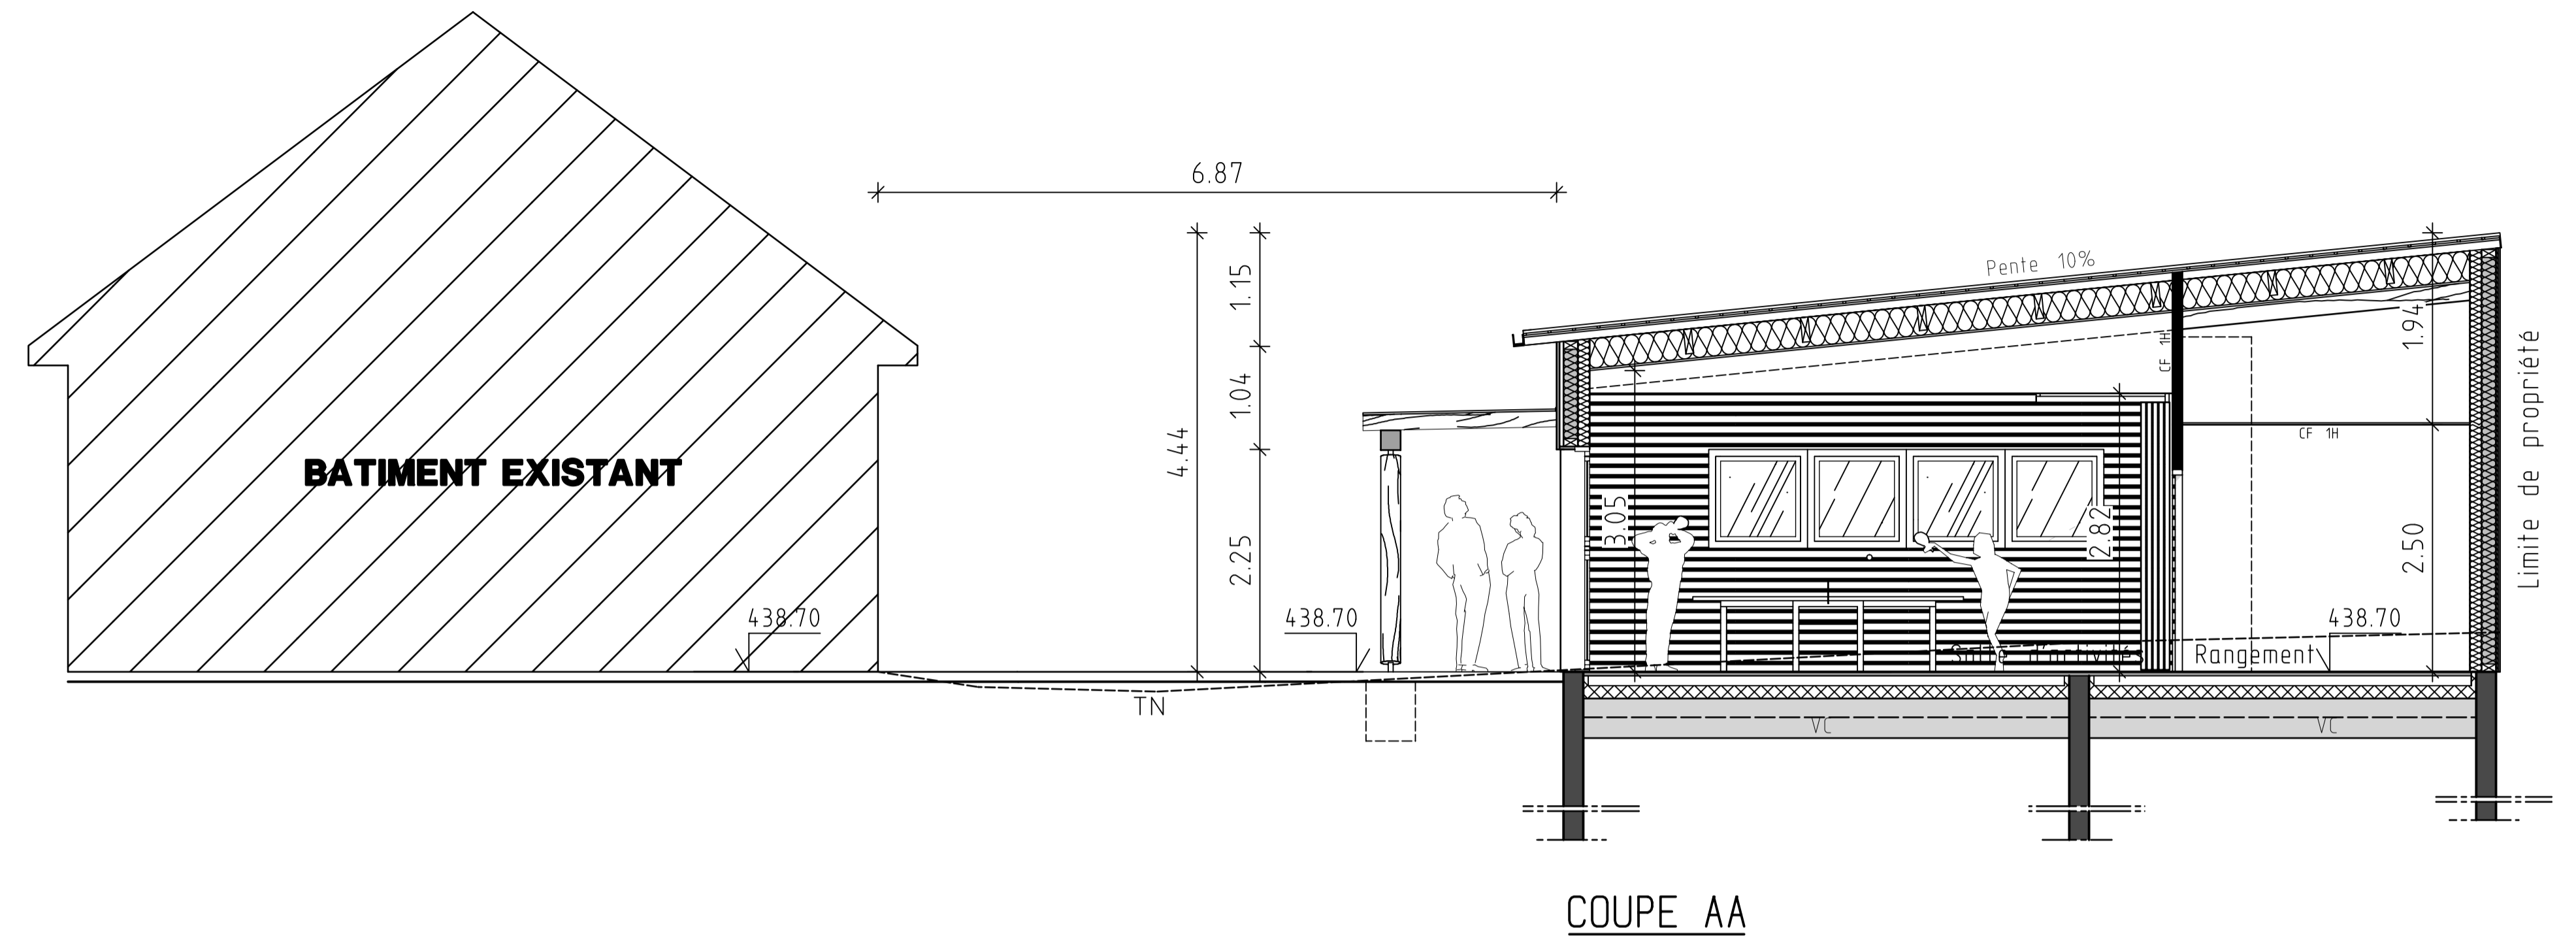

COUPE AA

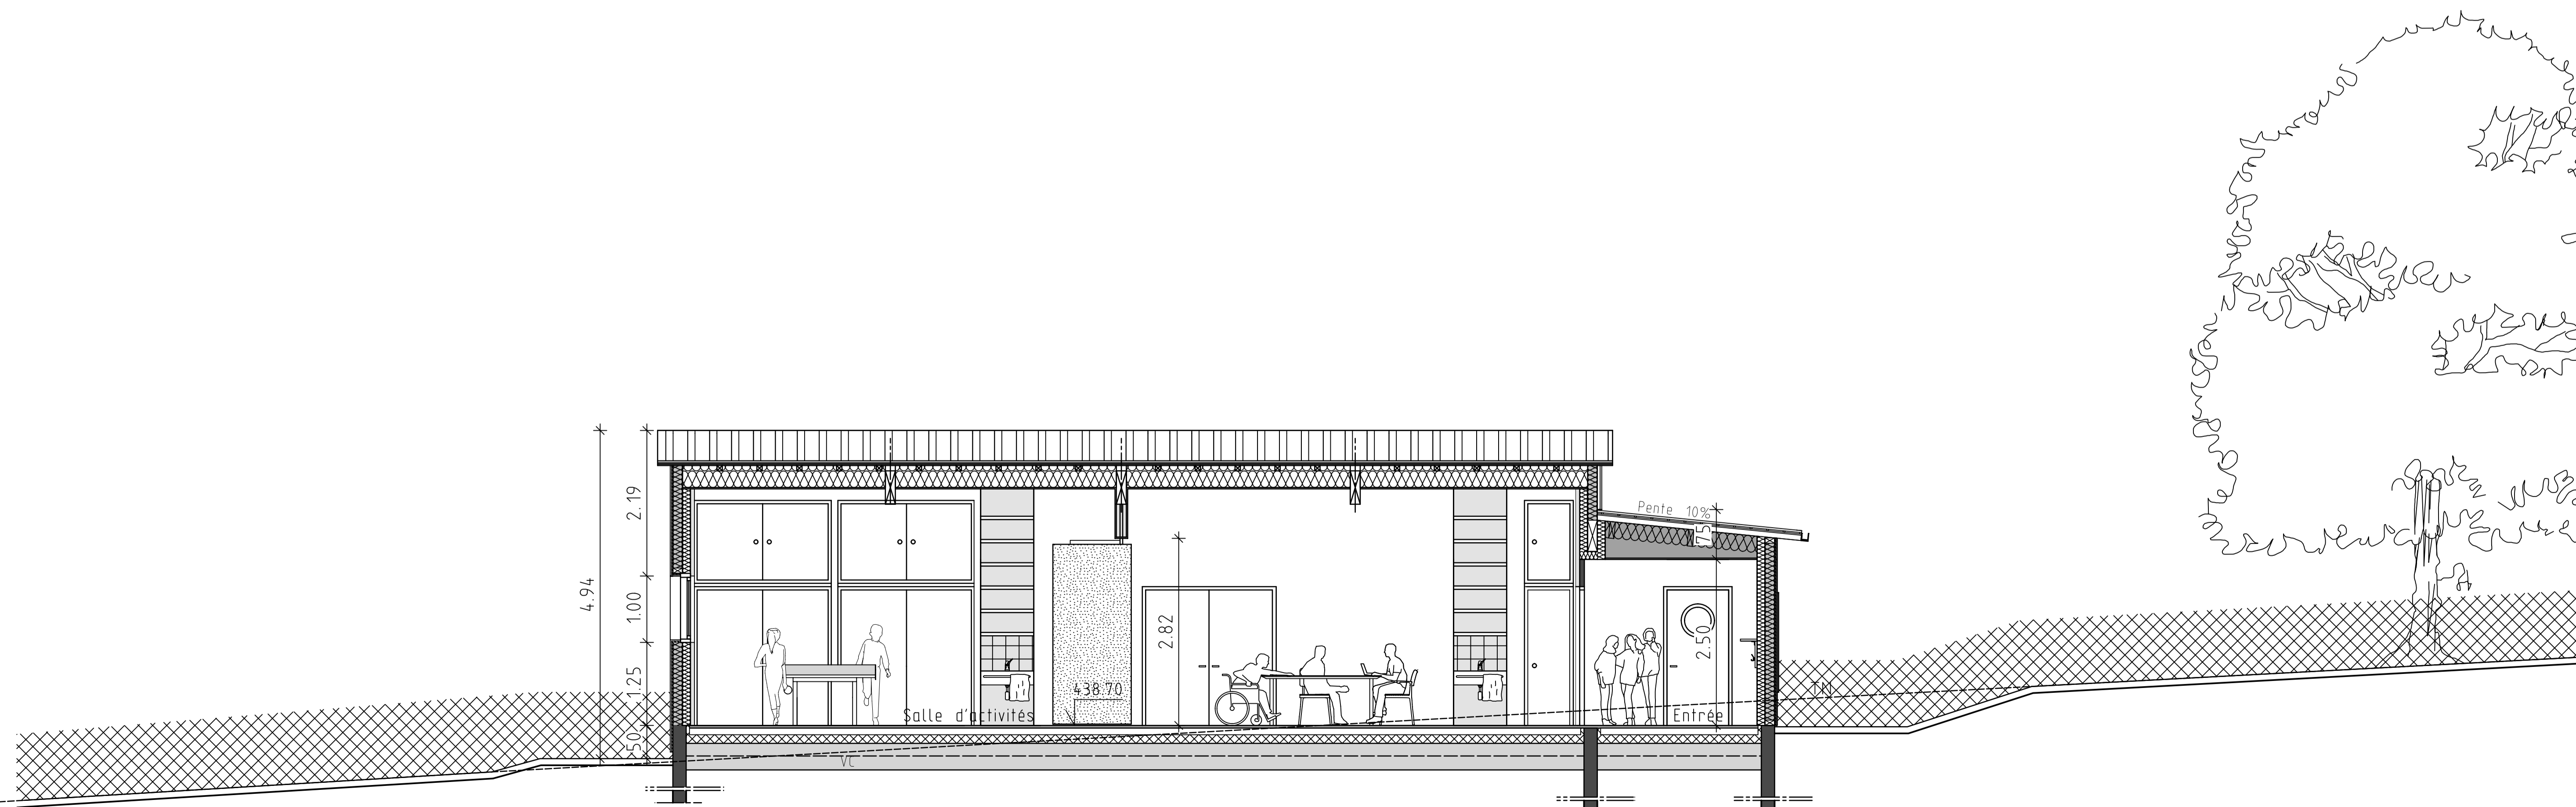

COUPE BB