



NIVEAU REZ DE JARDIN

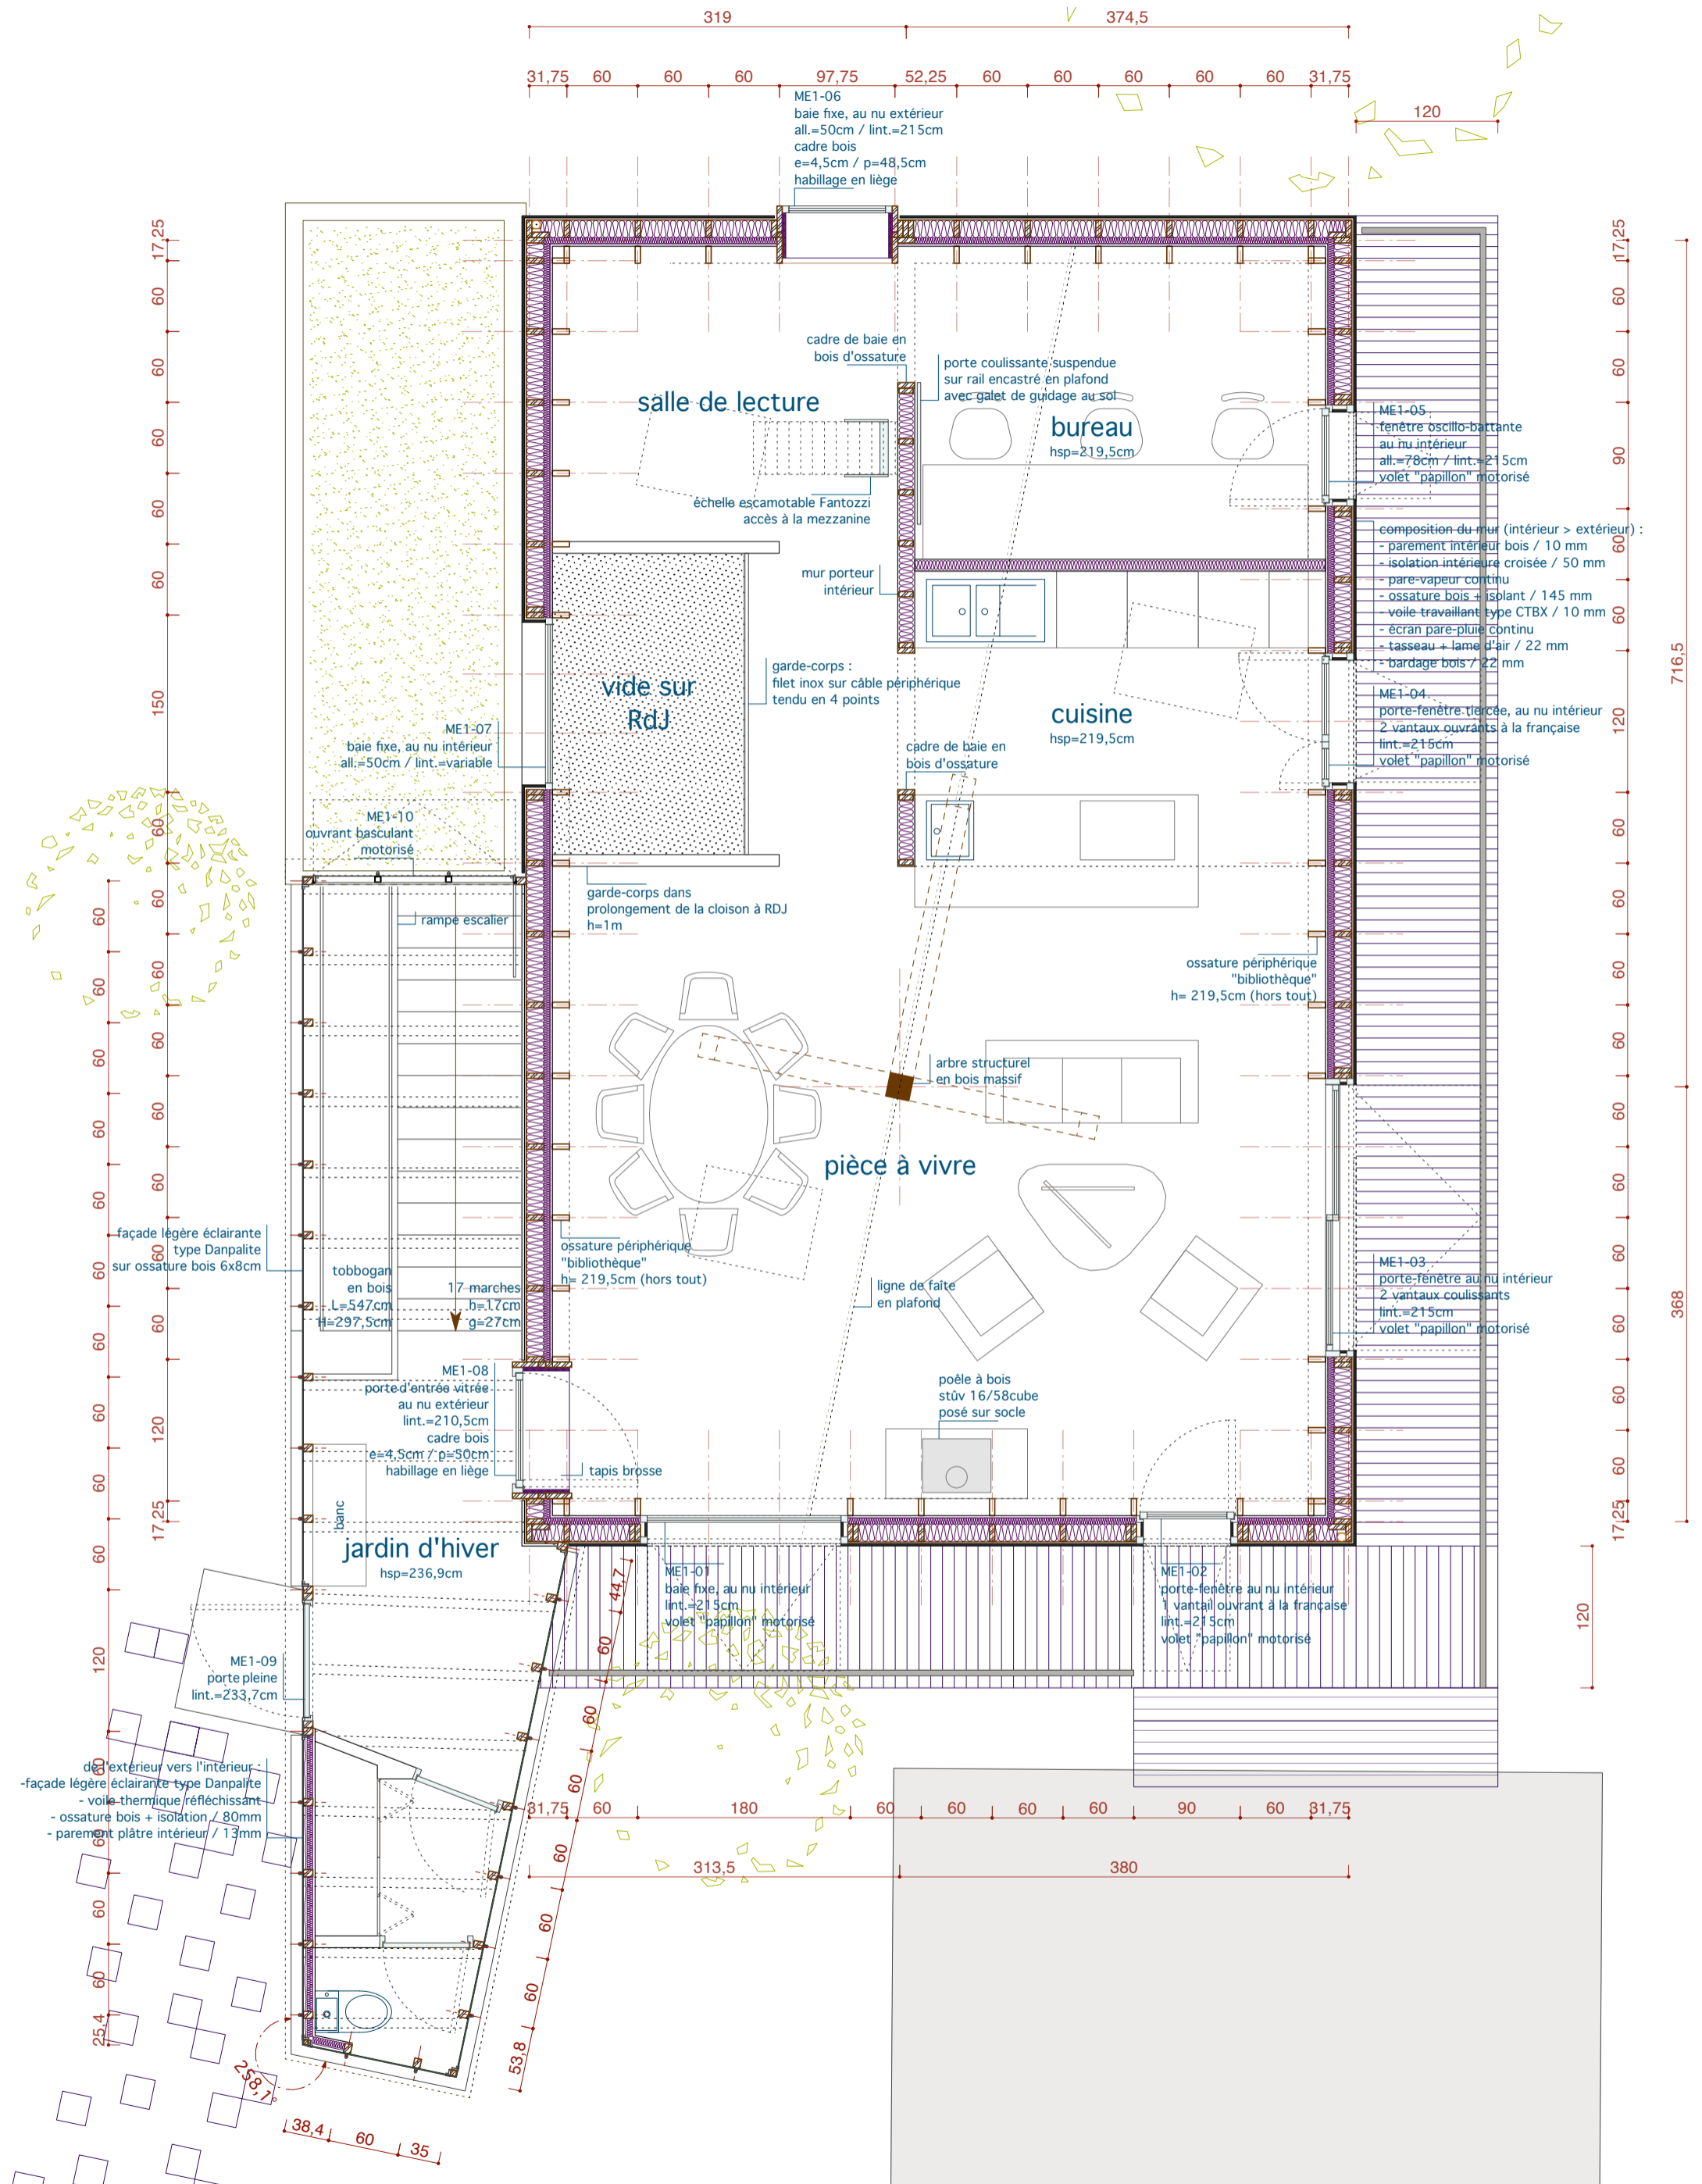

NIVEAU REZ DE CHAUSSEE

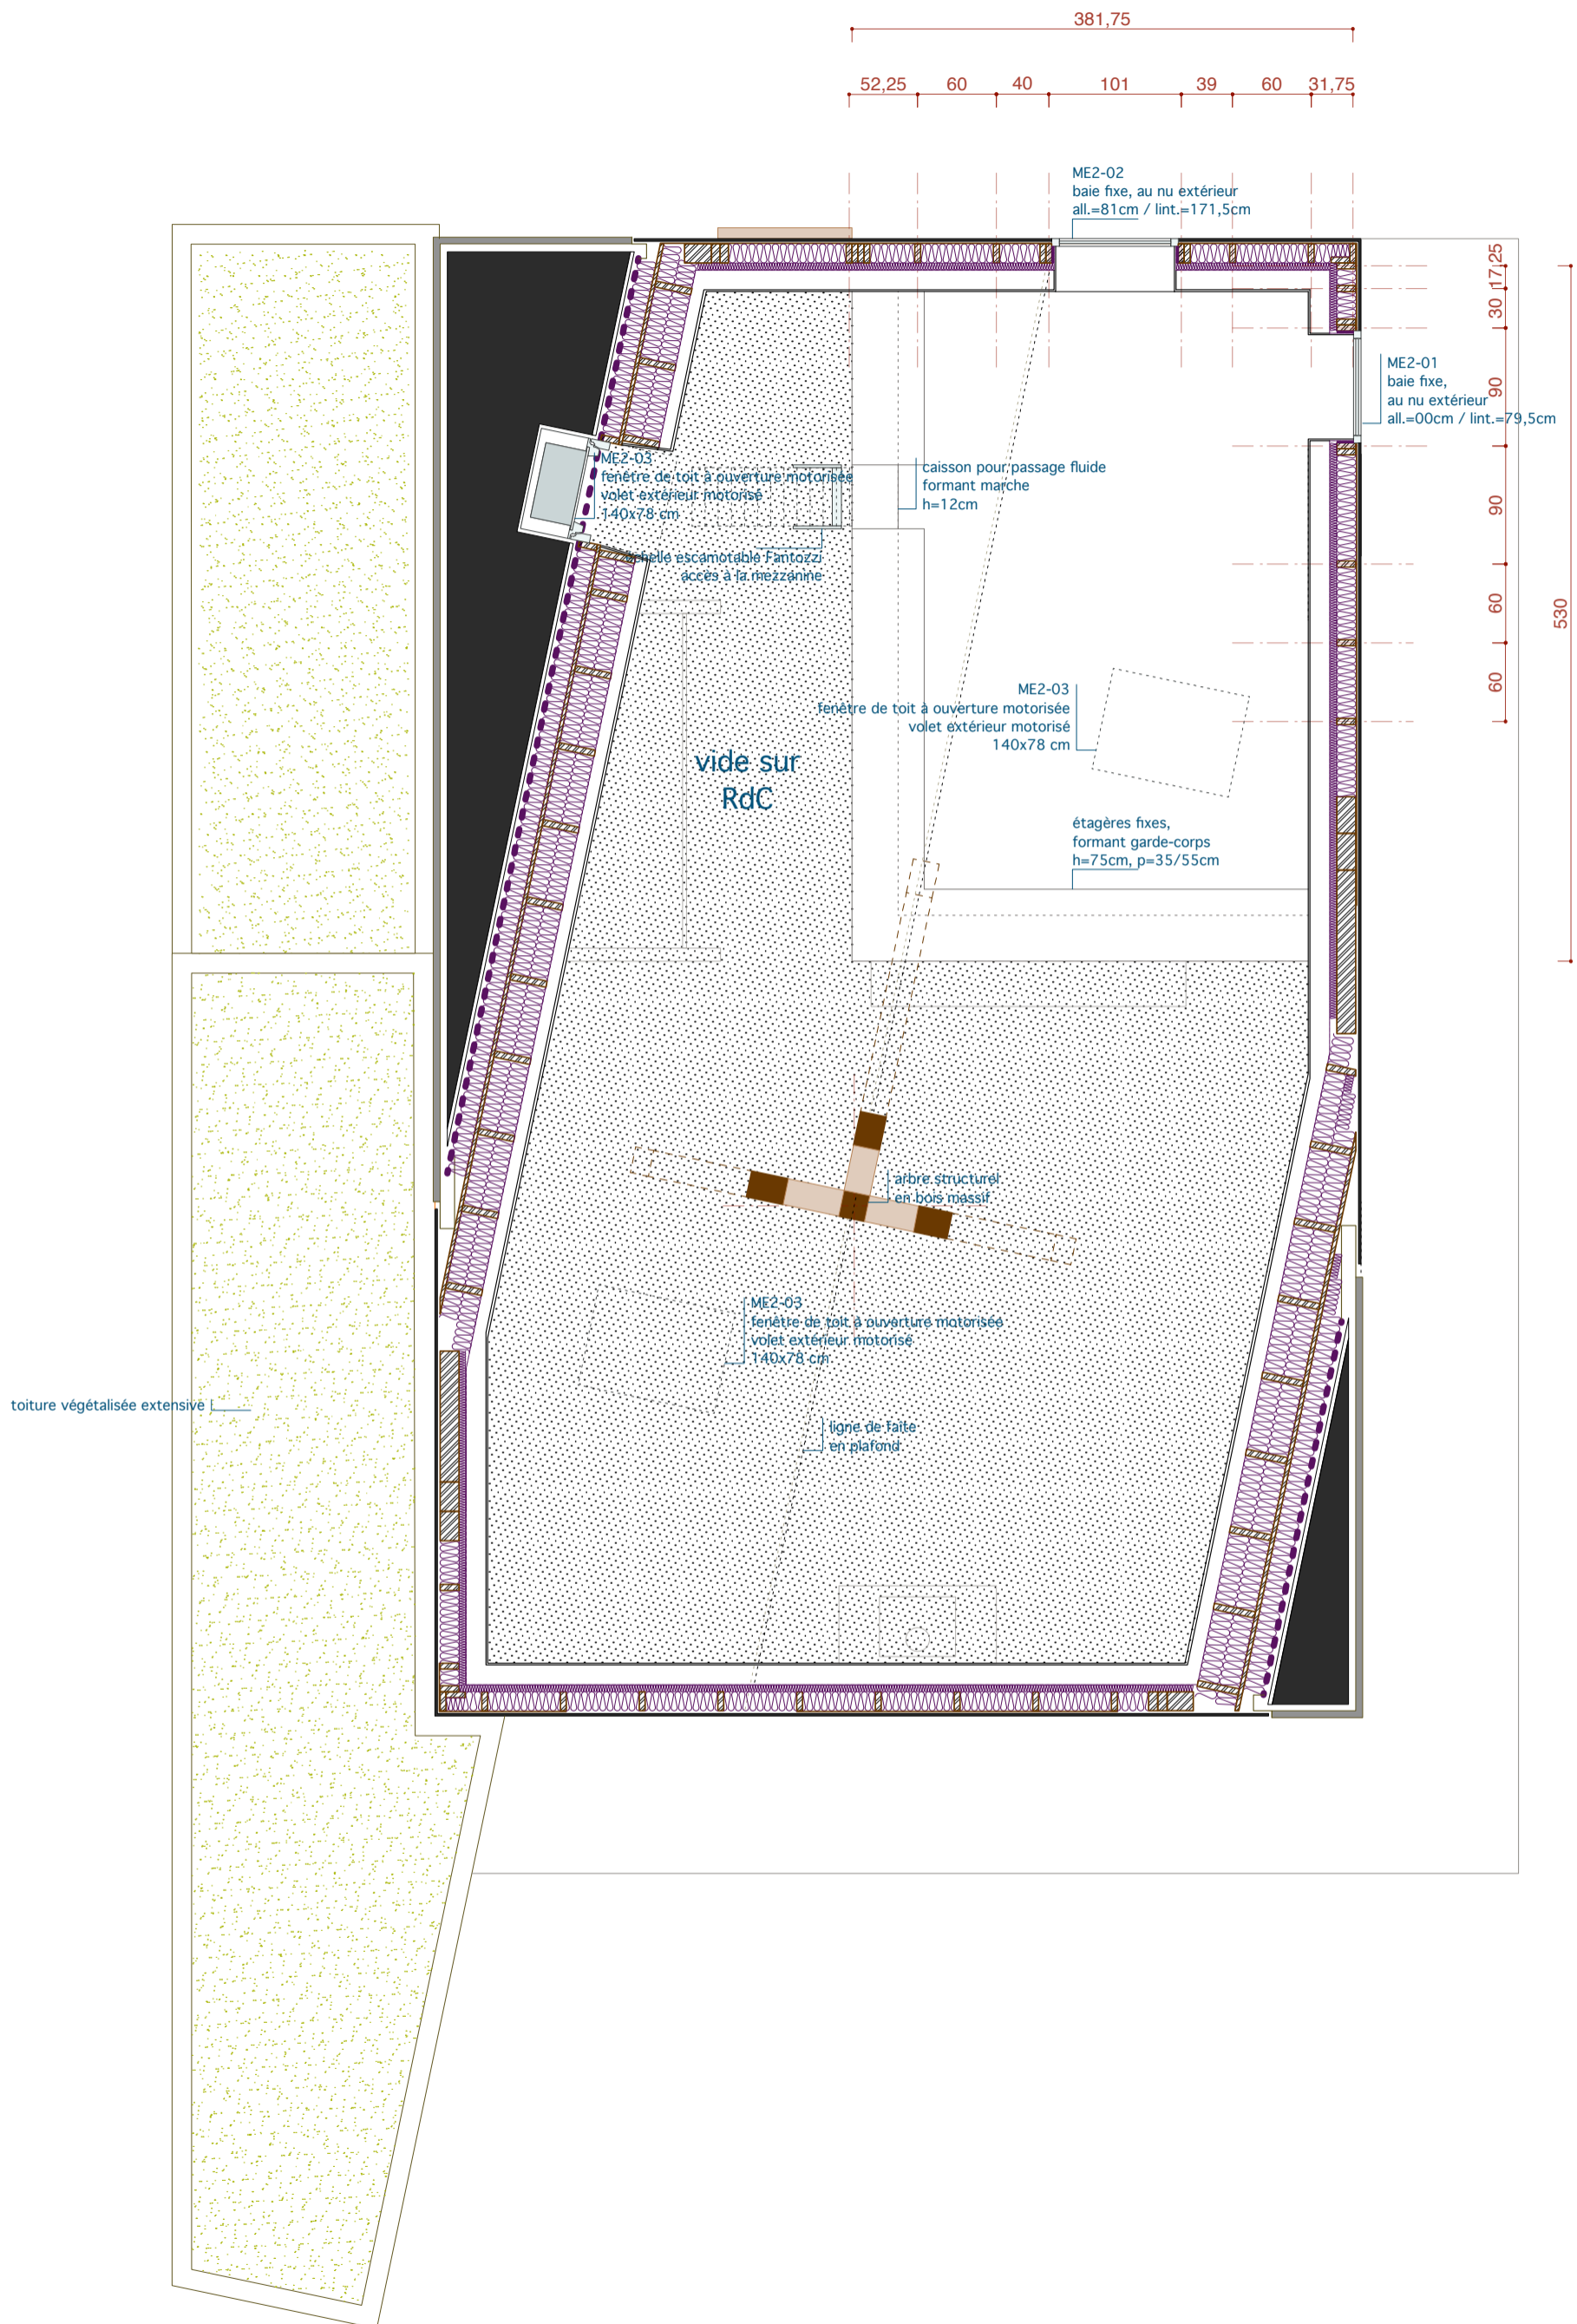

## NIVEAU MEZZANINE