




Coupe A4  
Bât A

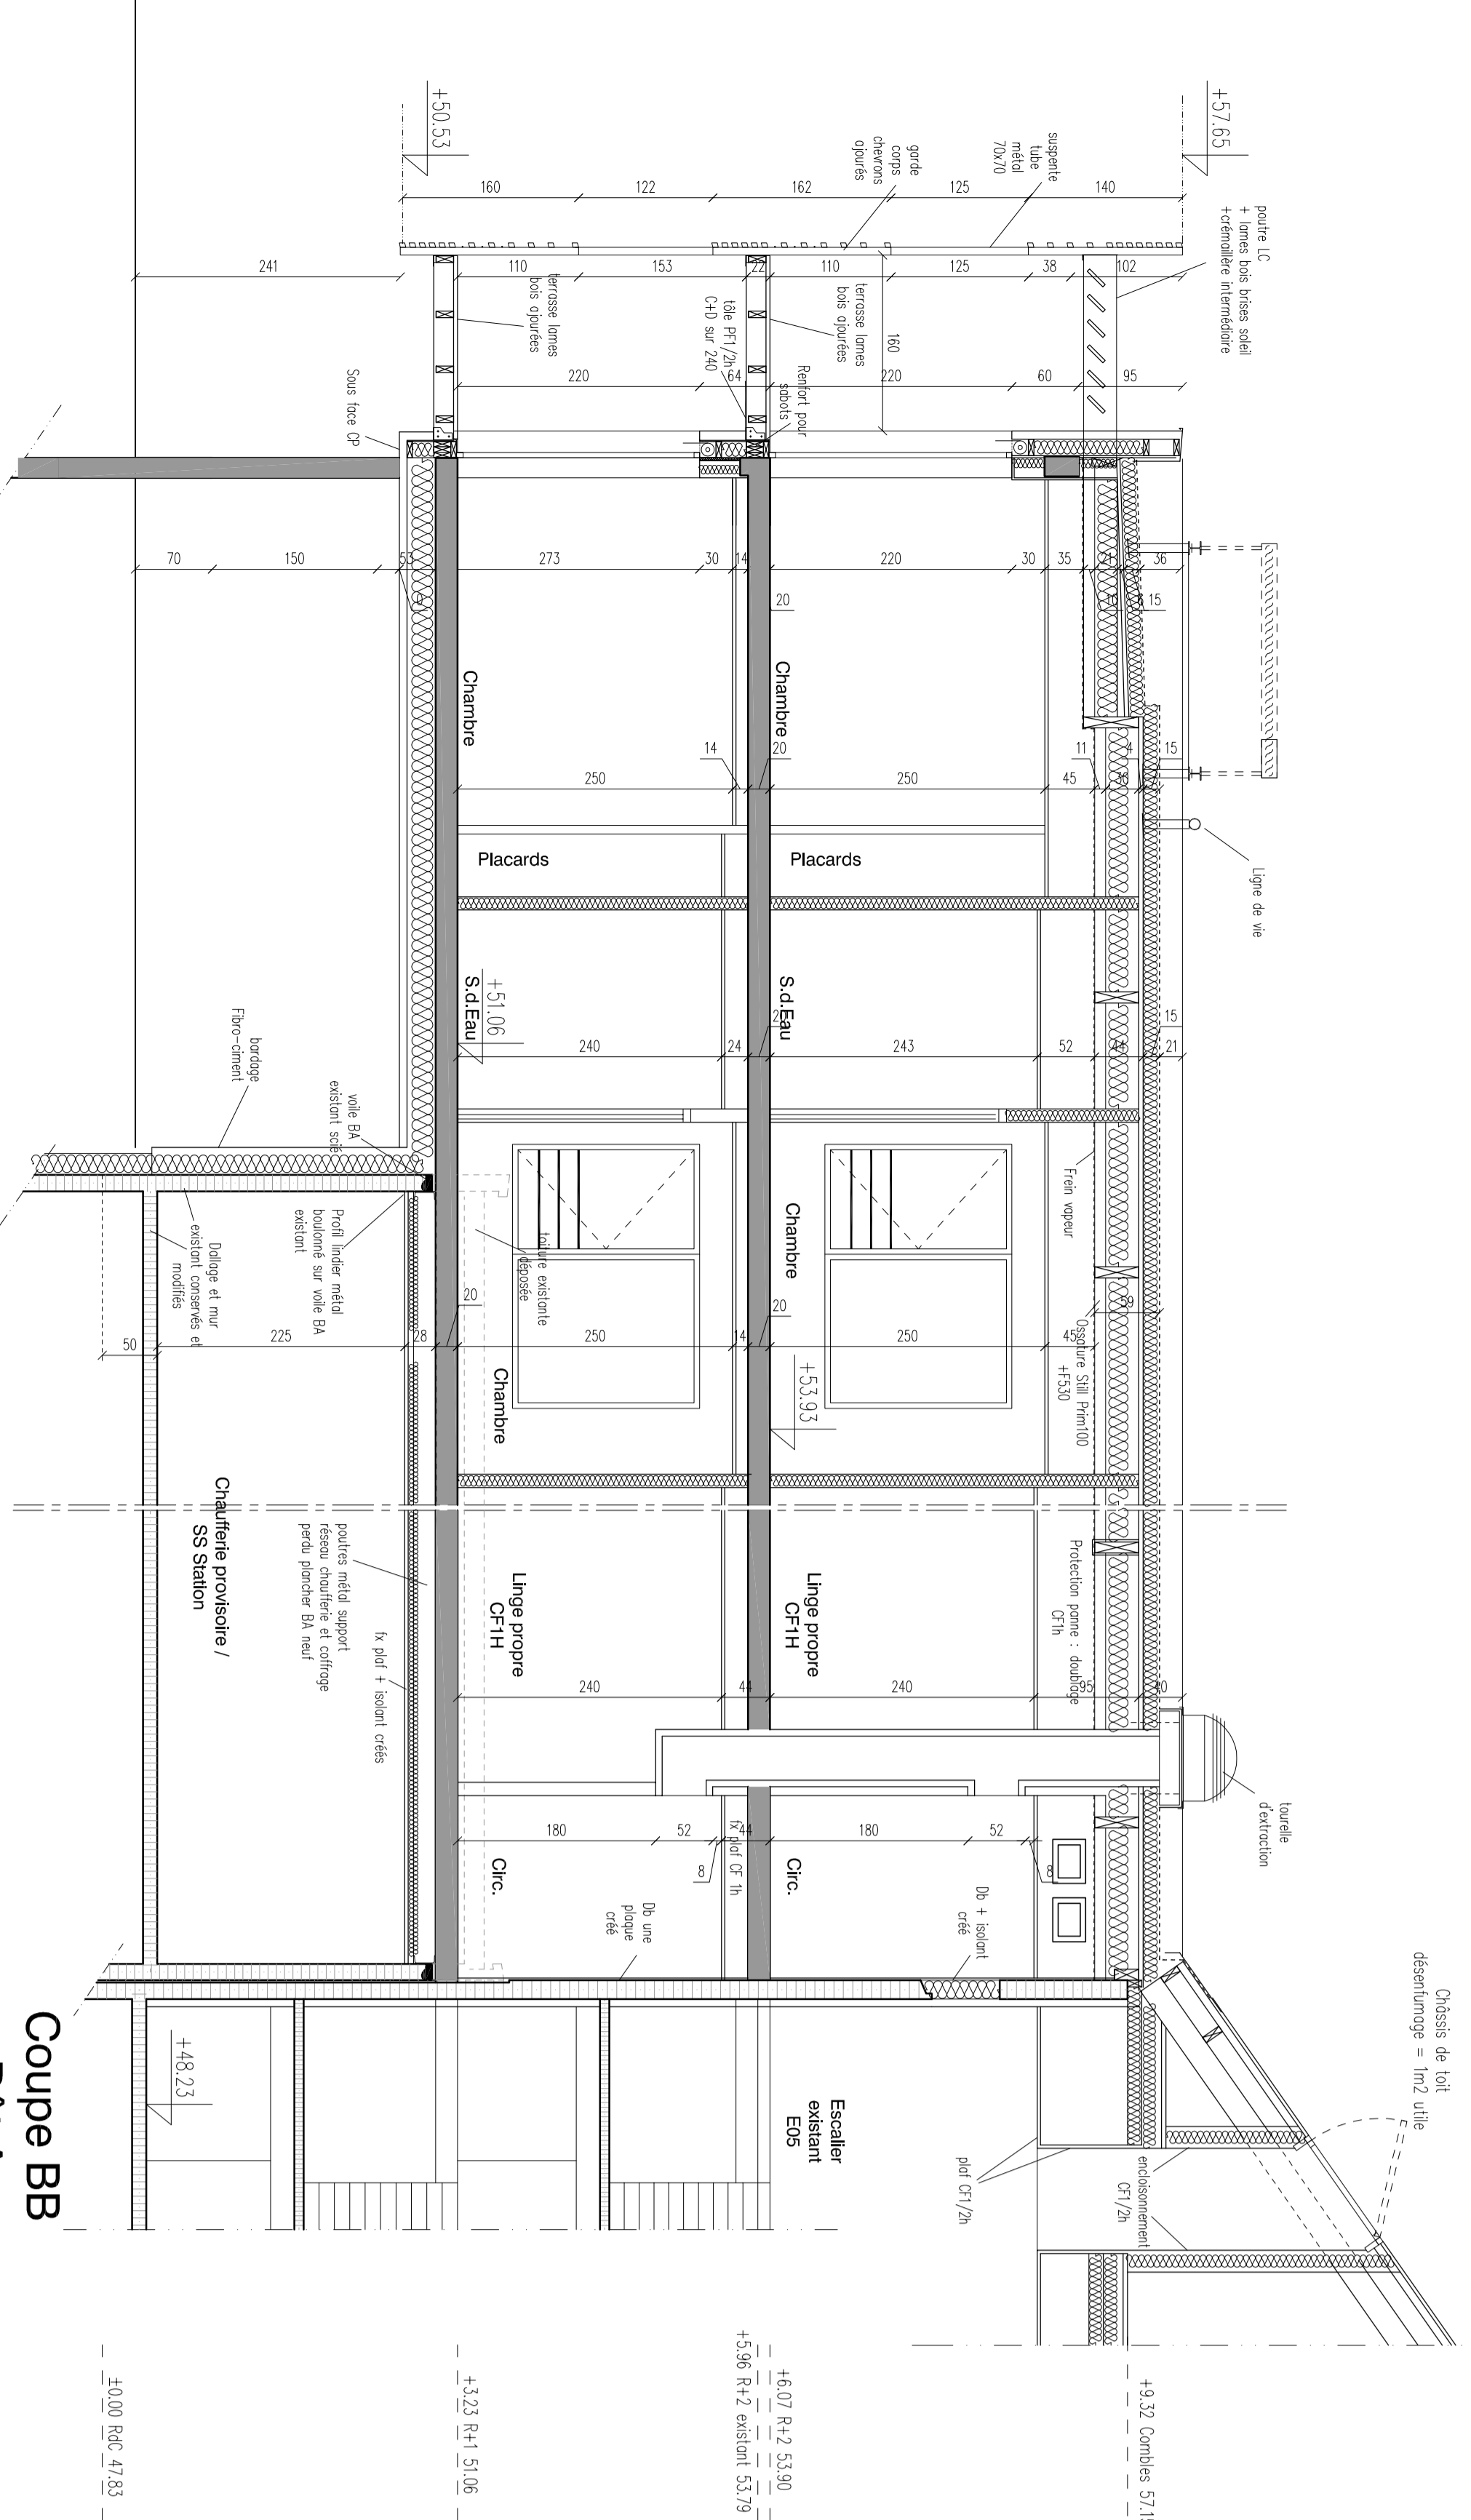


Coupe BB  
Bât A

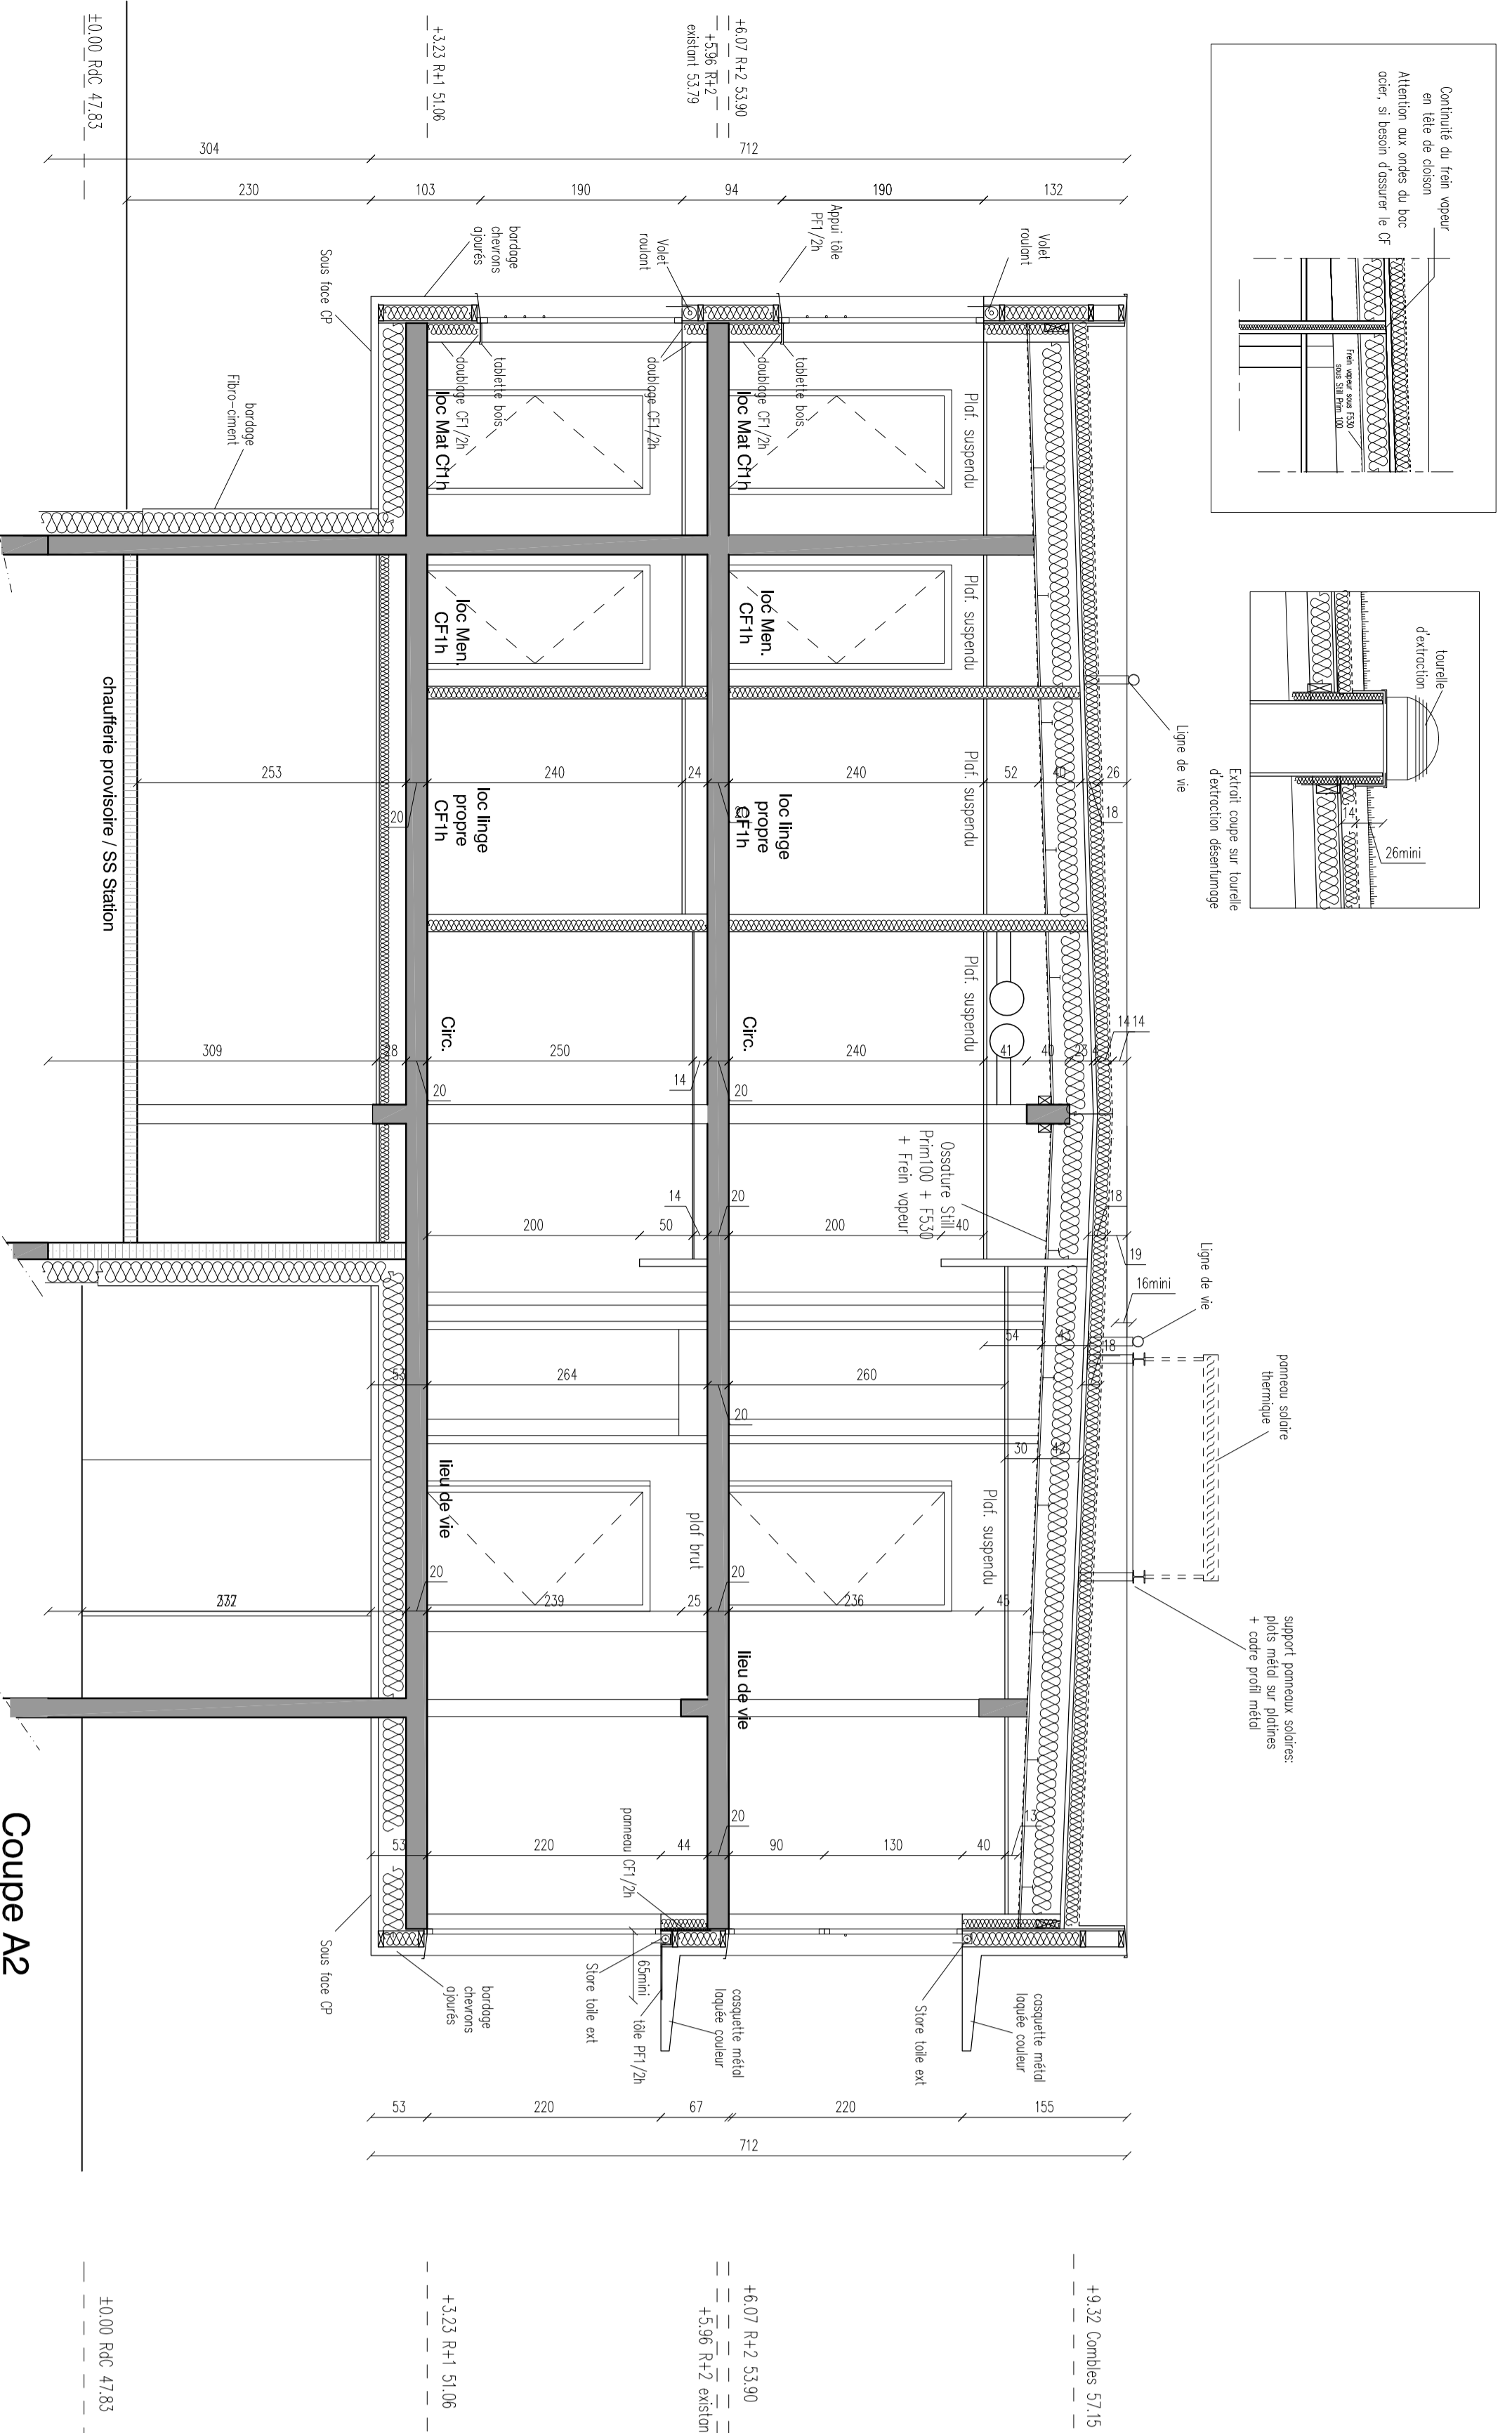


Coupe A2  
Bât A

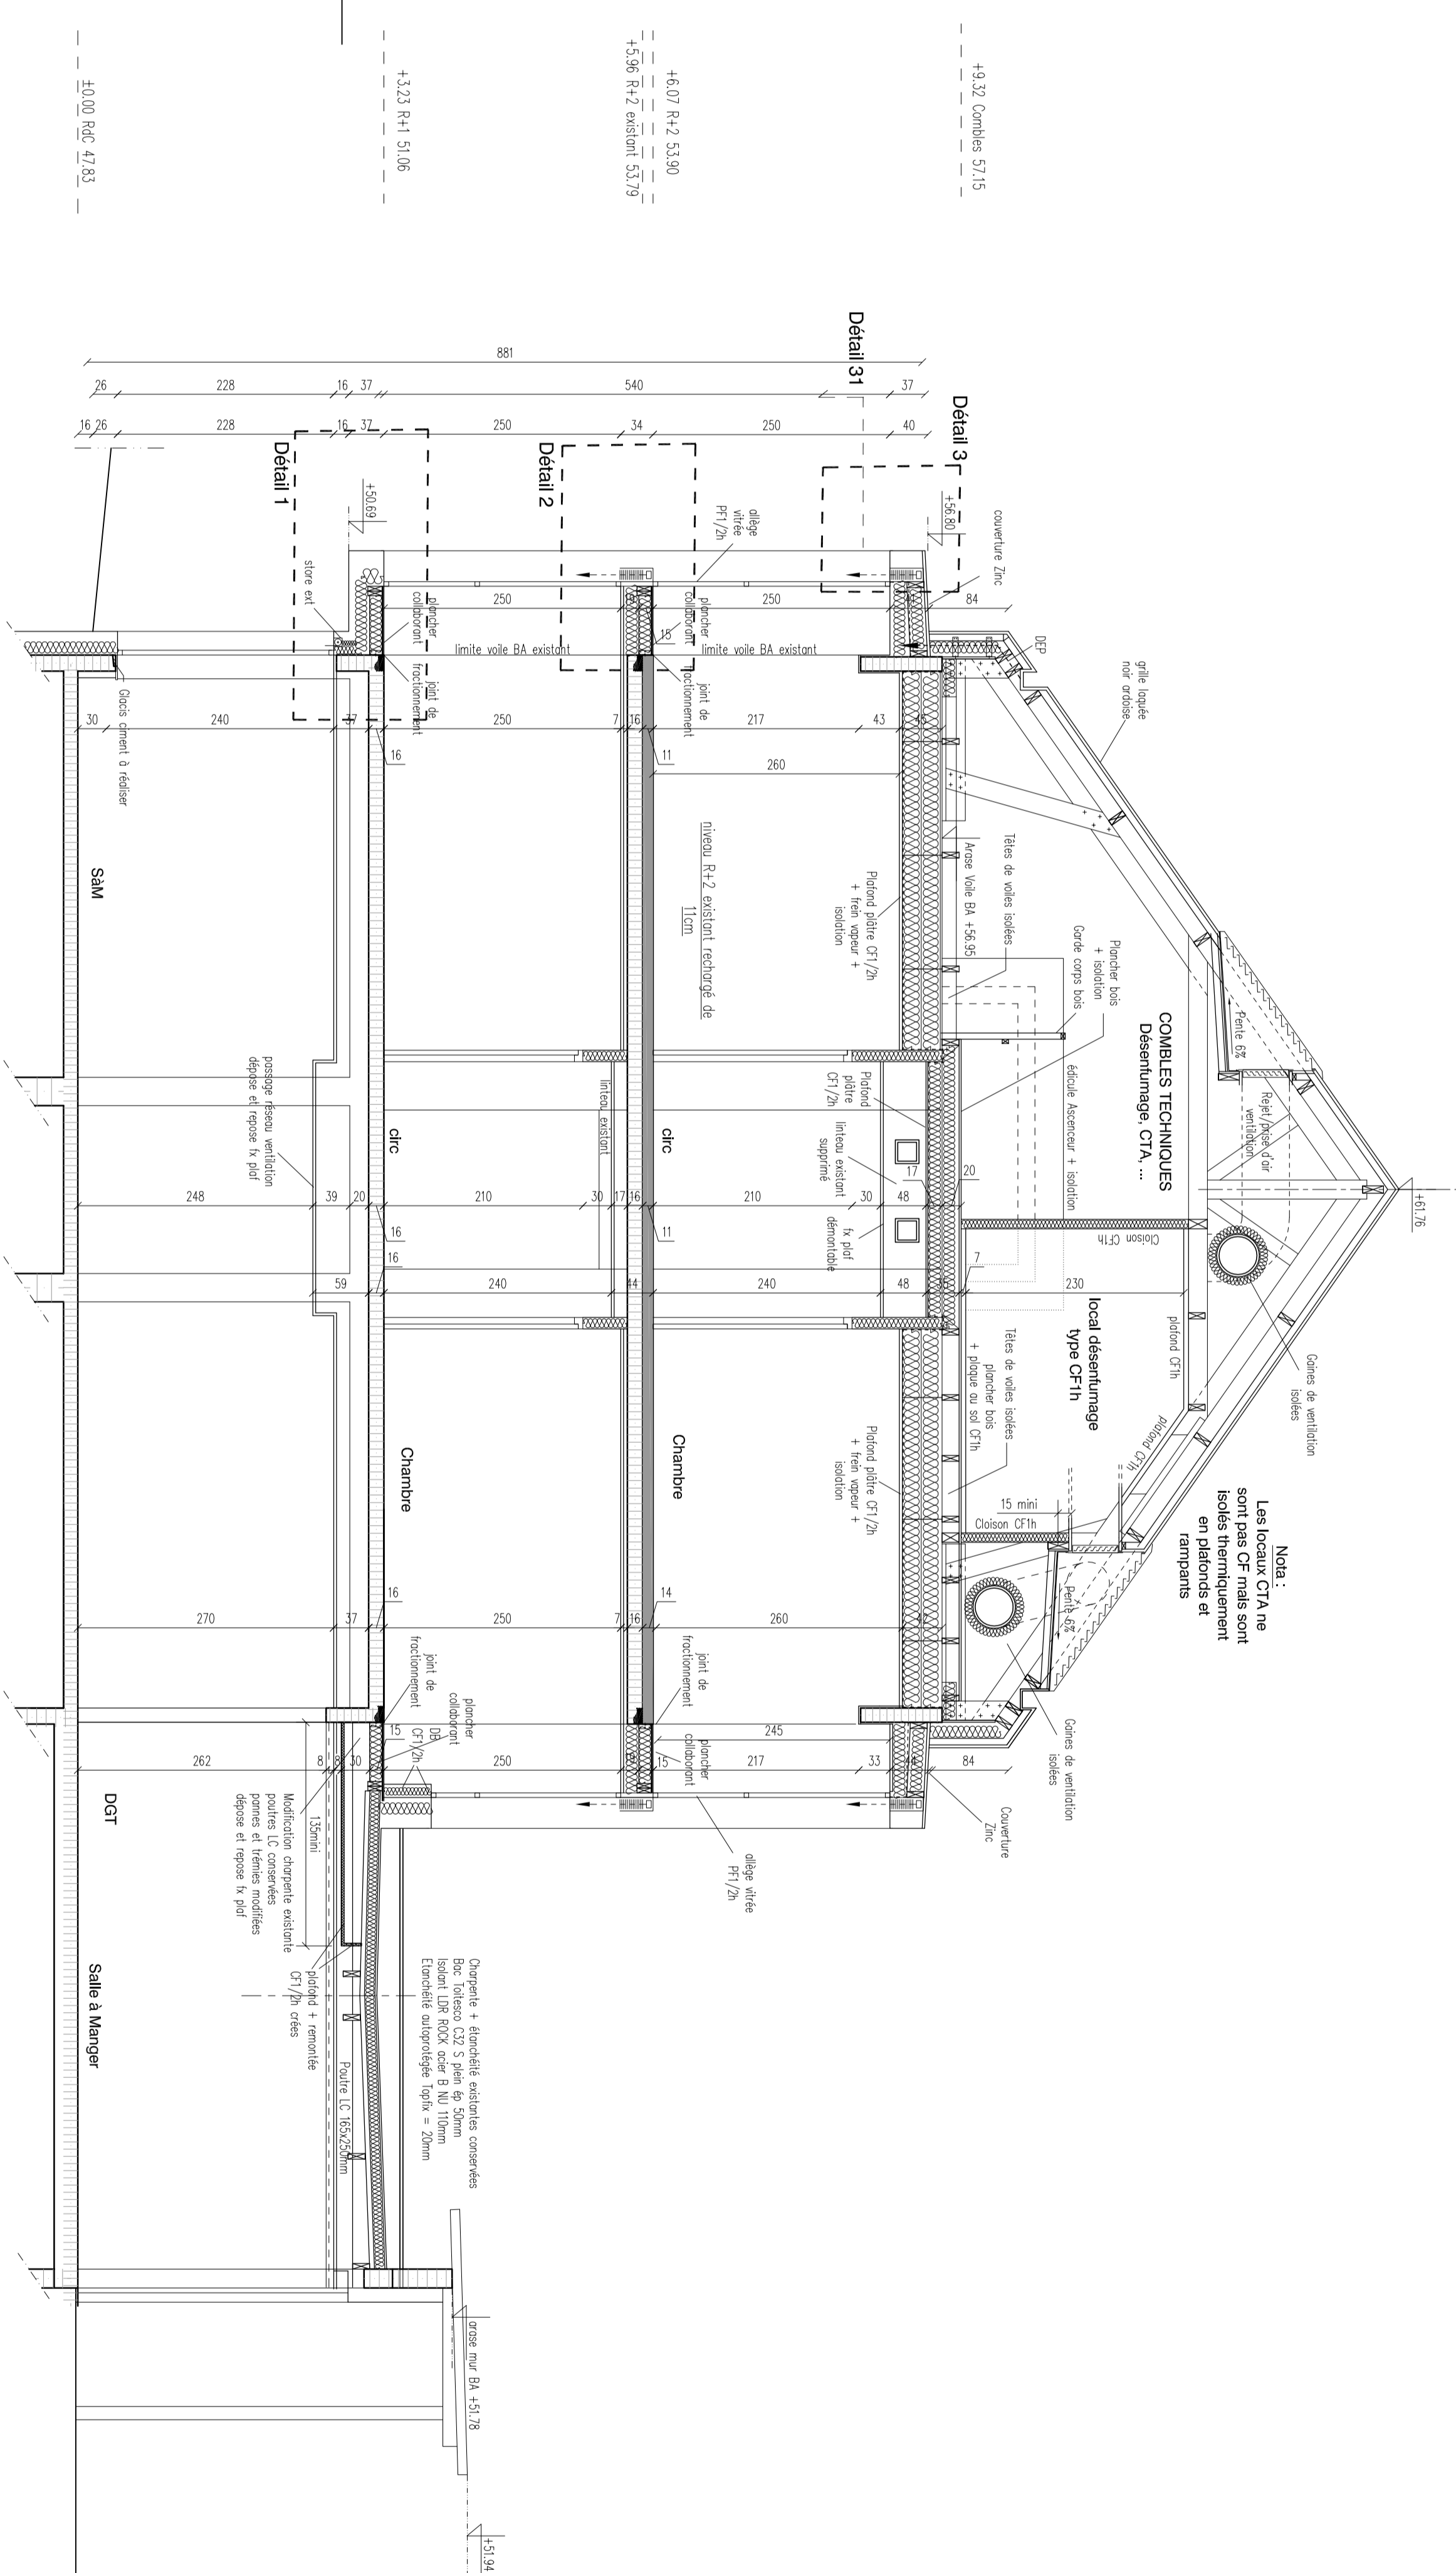

Coupe F1  
- Bât A

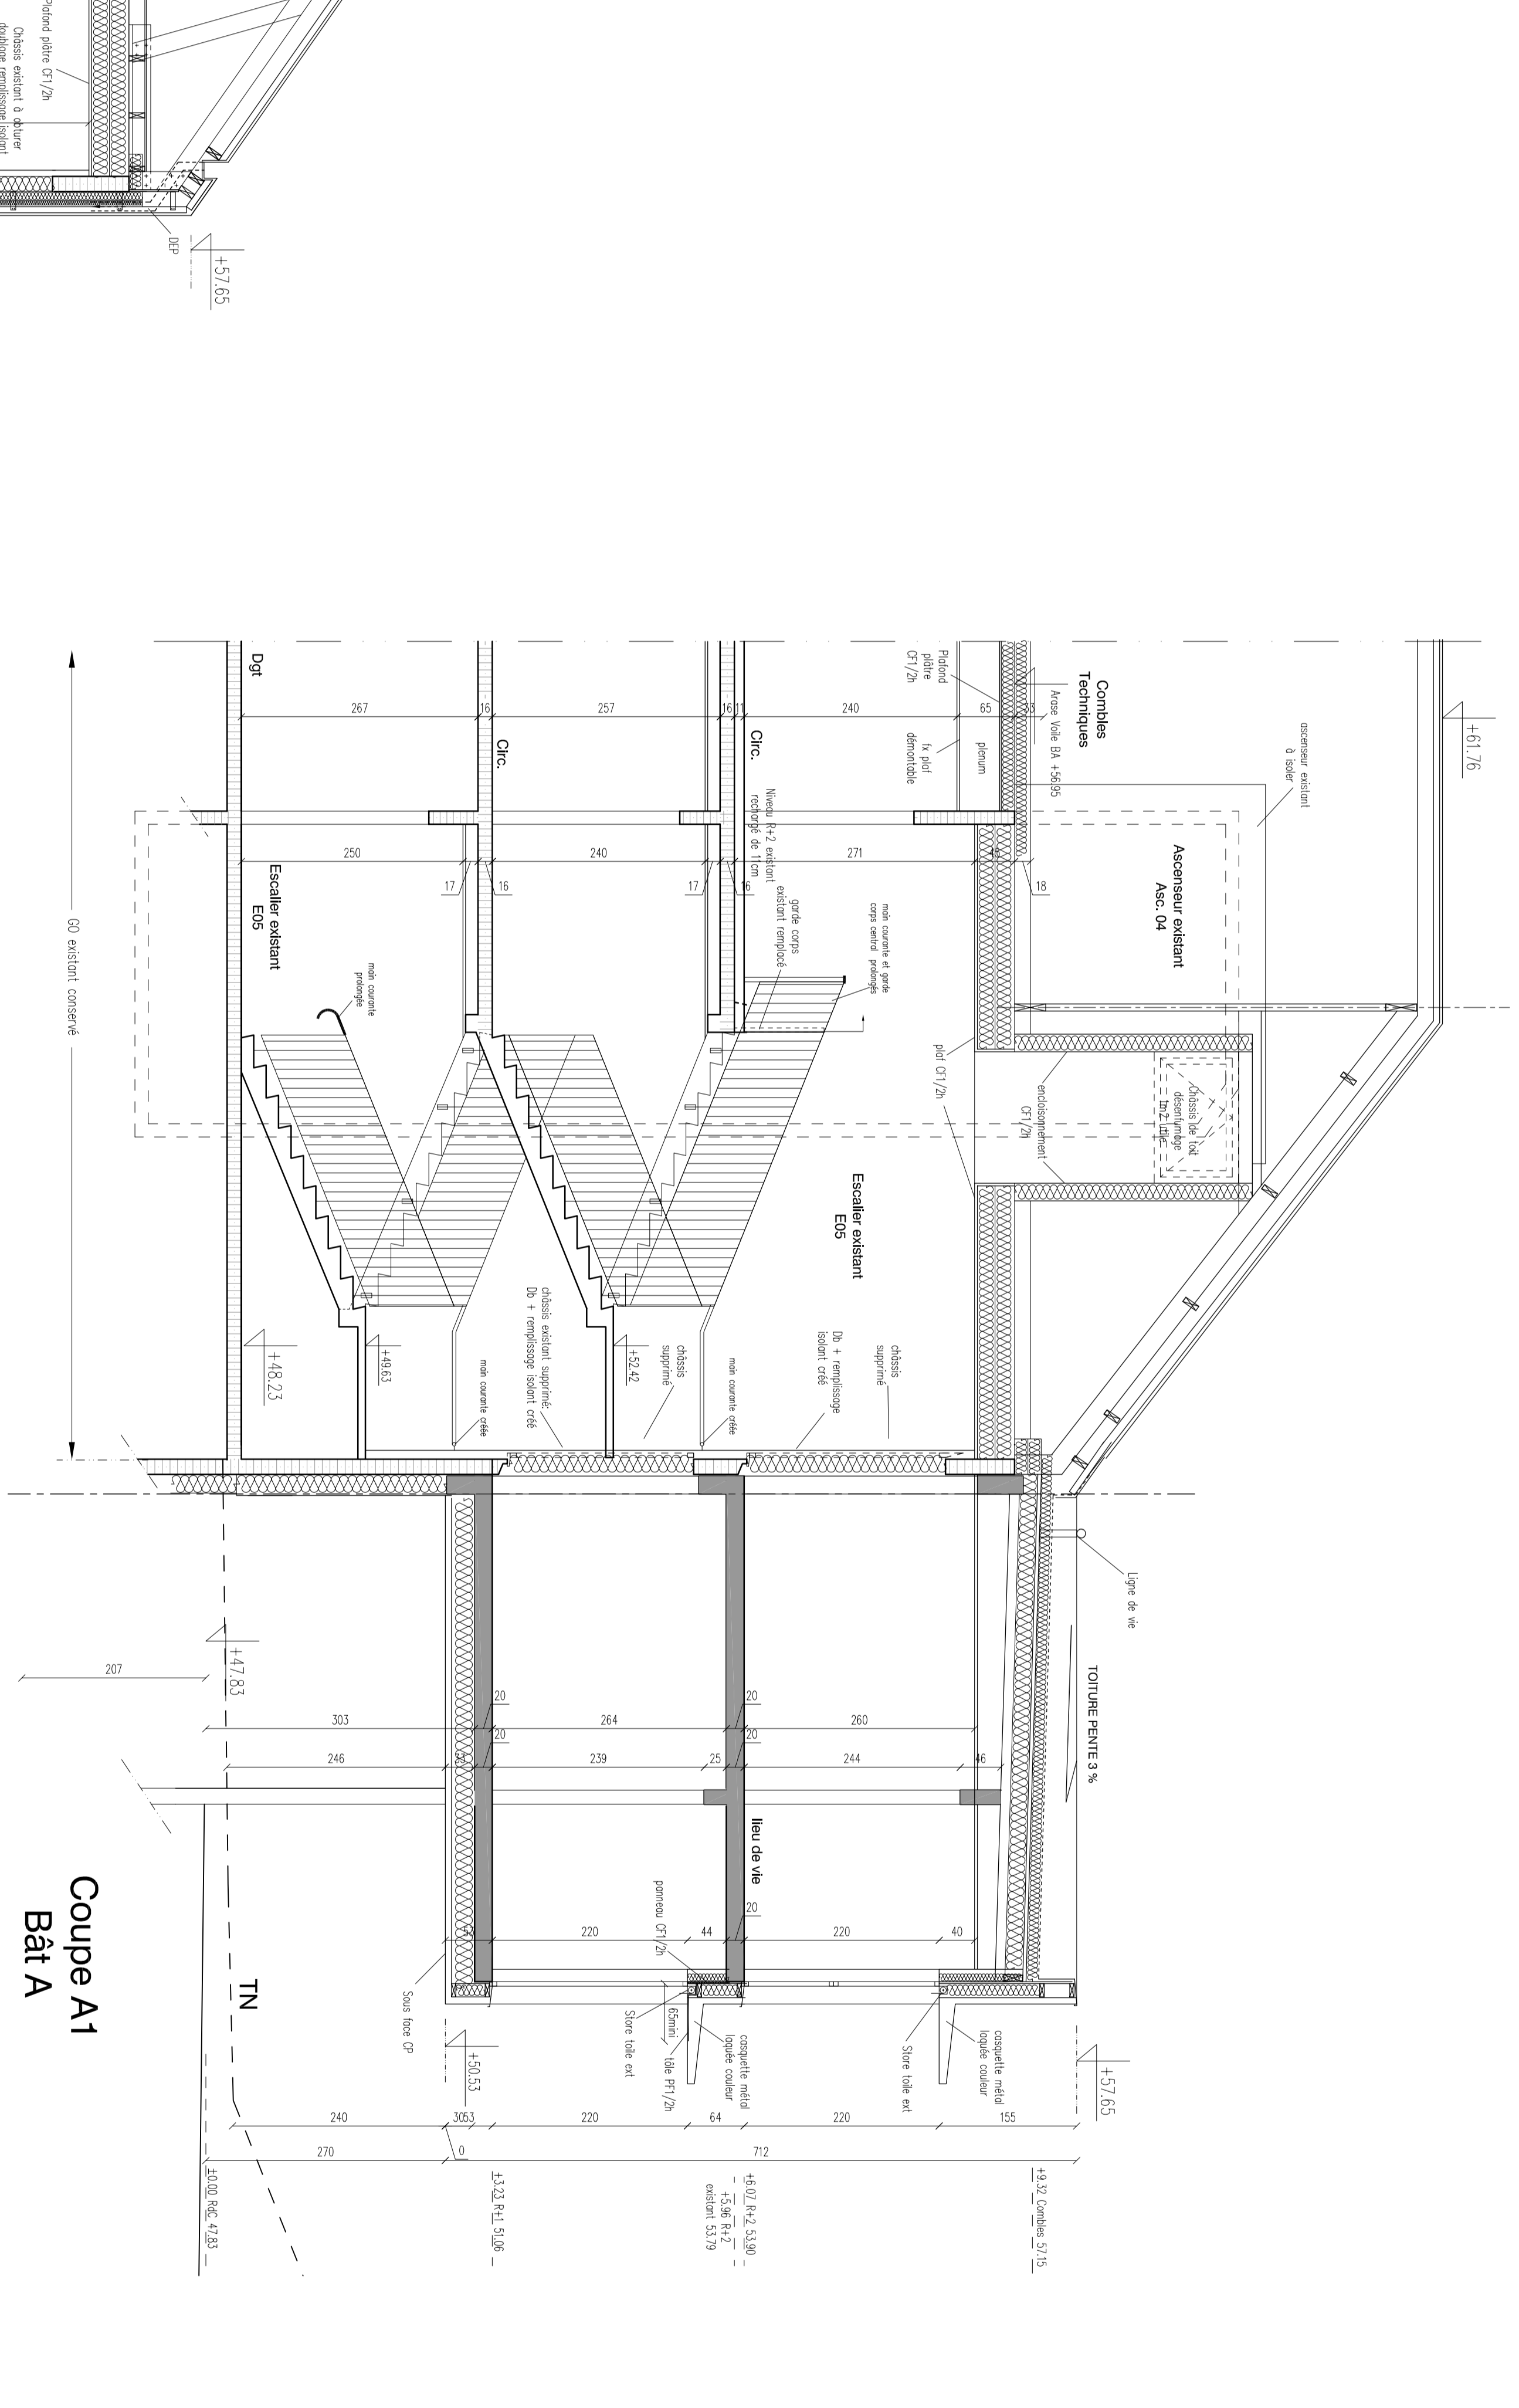


Coupe A1  
Bât A

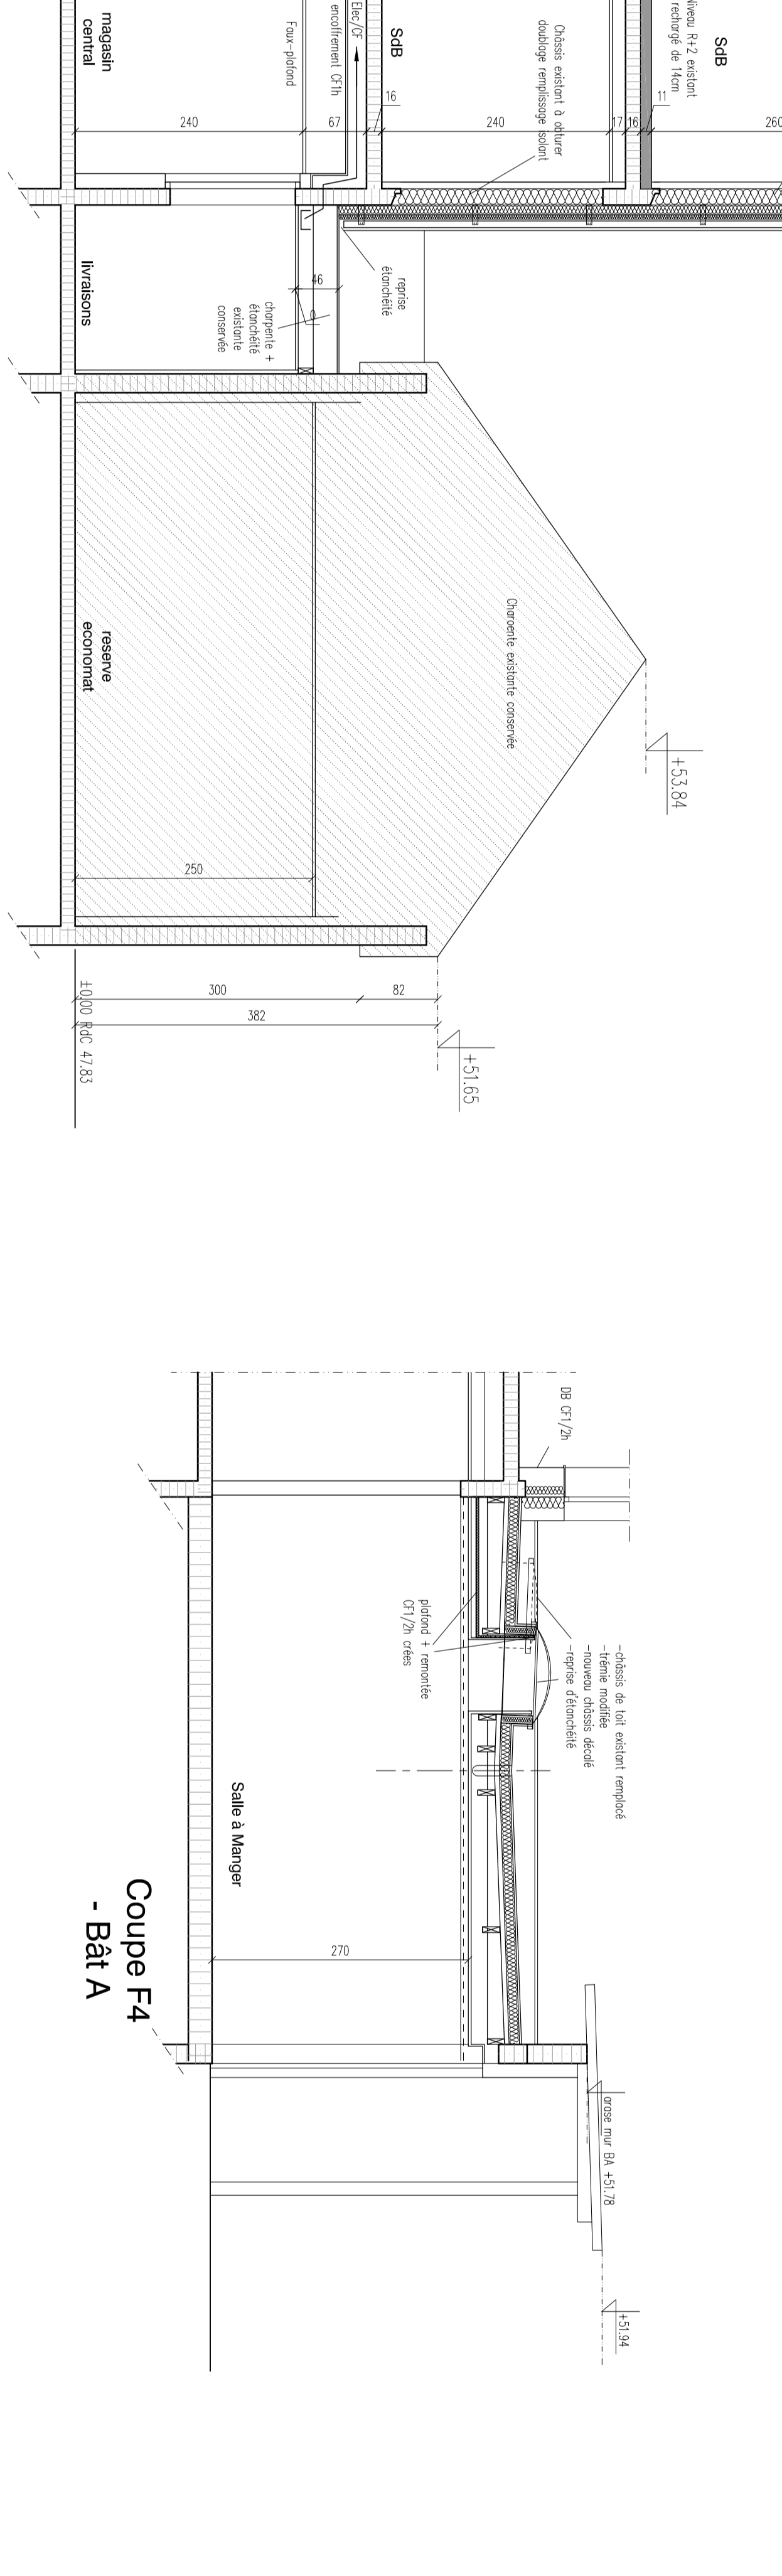


Coupe CC

Coupe F4  
- Bât A

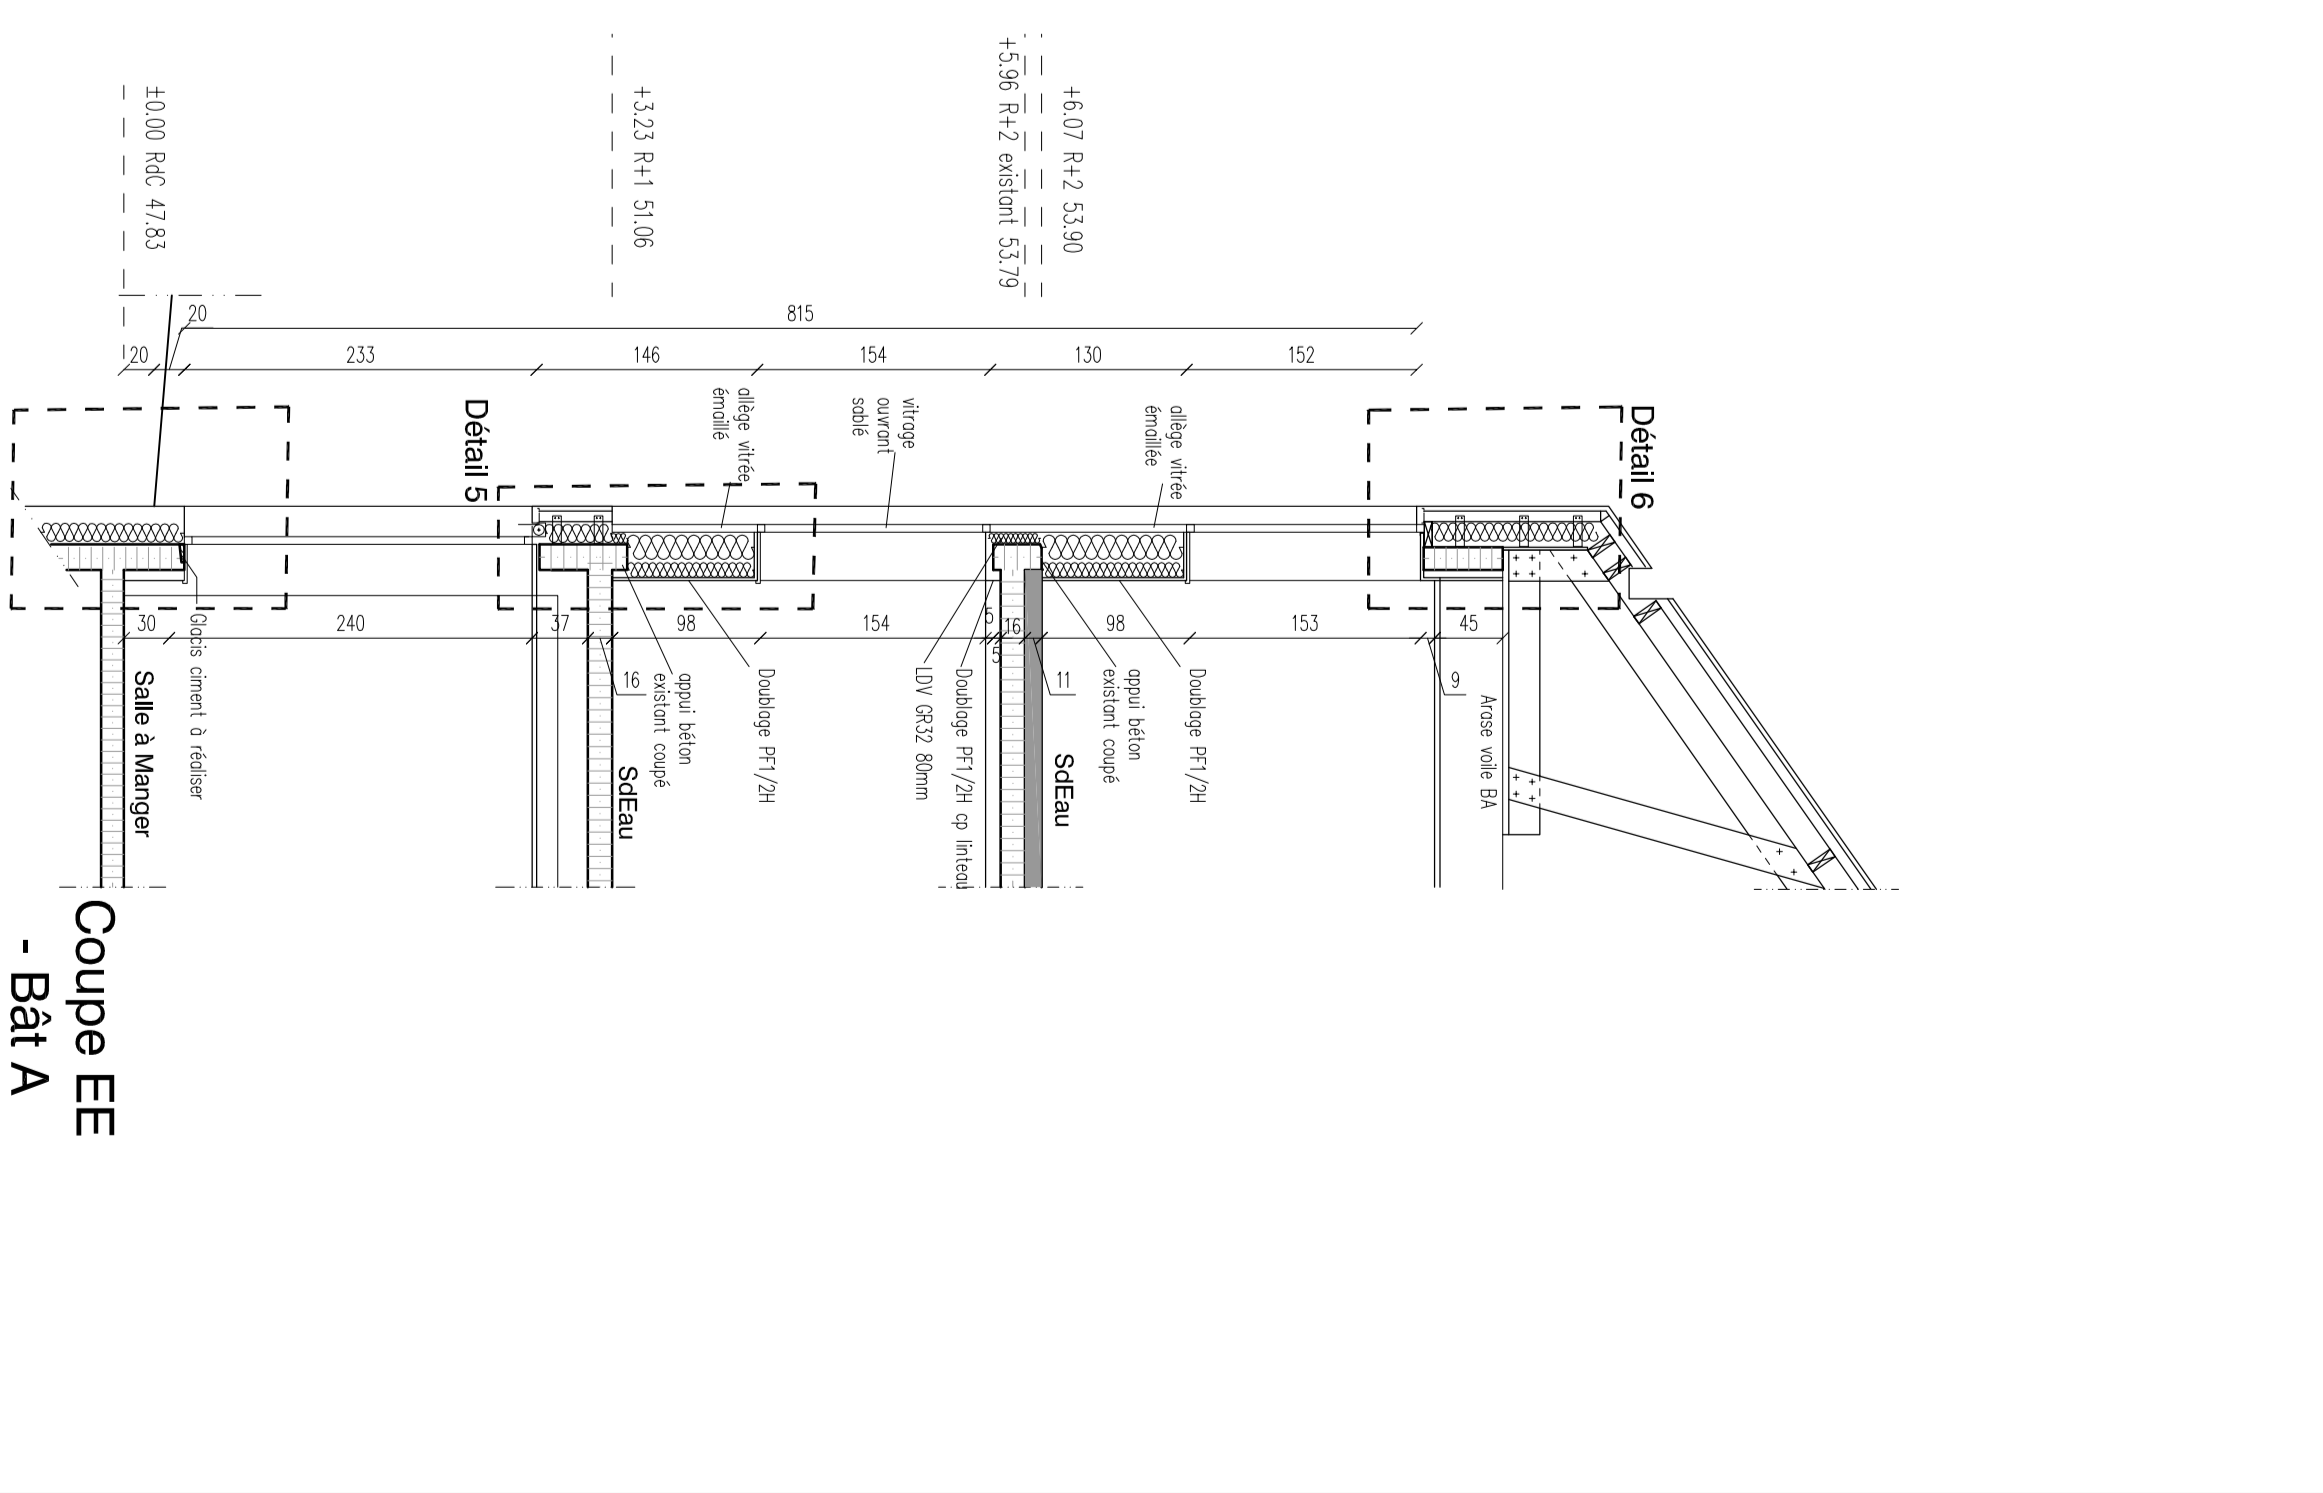

Coupe EE  
- Bât A

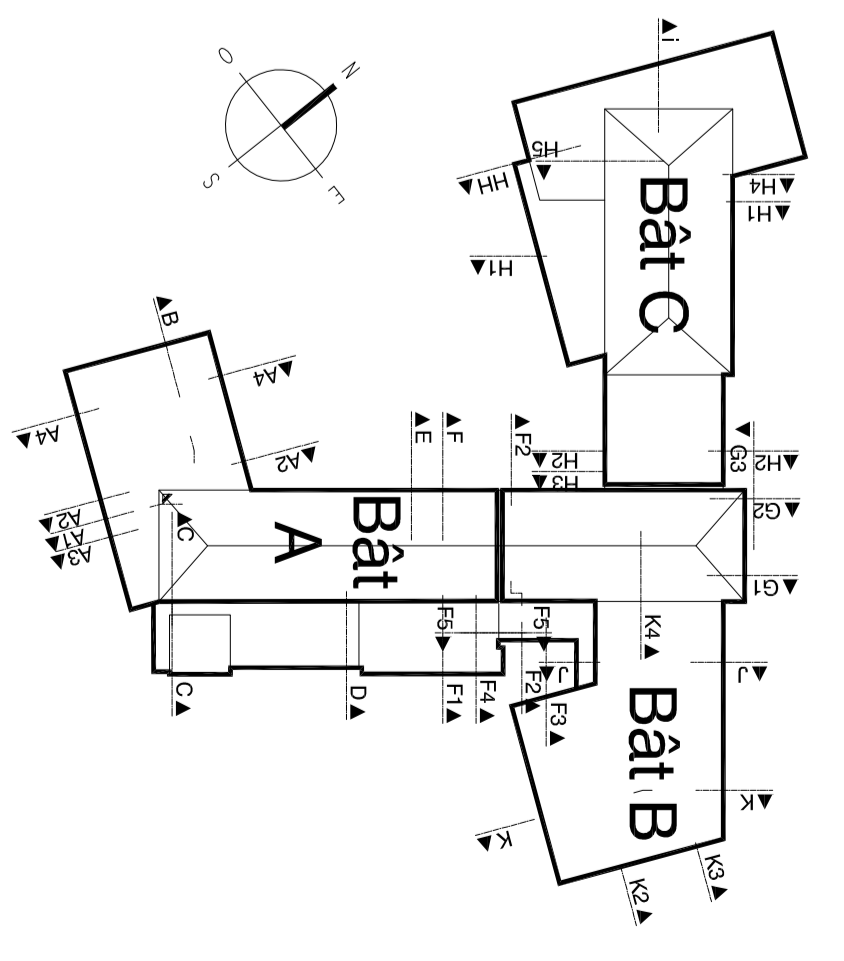

**Maison de Retraite "Les Tilleuls"**  
23, rue des Tilleuls  
53110 Lassay, Les Chateaux  
M. BENOIST - M. LEBLANC - M. LEBLANC

**Restructuration et Extension de la Maison de Retraite "Les Tilleuls"**

**PLAN MARCHÉ**

**PA 04**  
COUPES bât A

**DET**  
Date de diffusion: 29/10/2012

Ech: 1/50

NOTA: