




Coupe horizontale

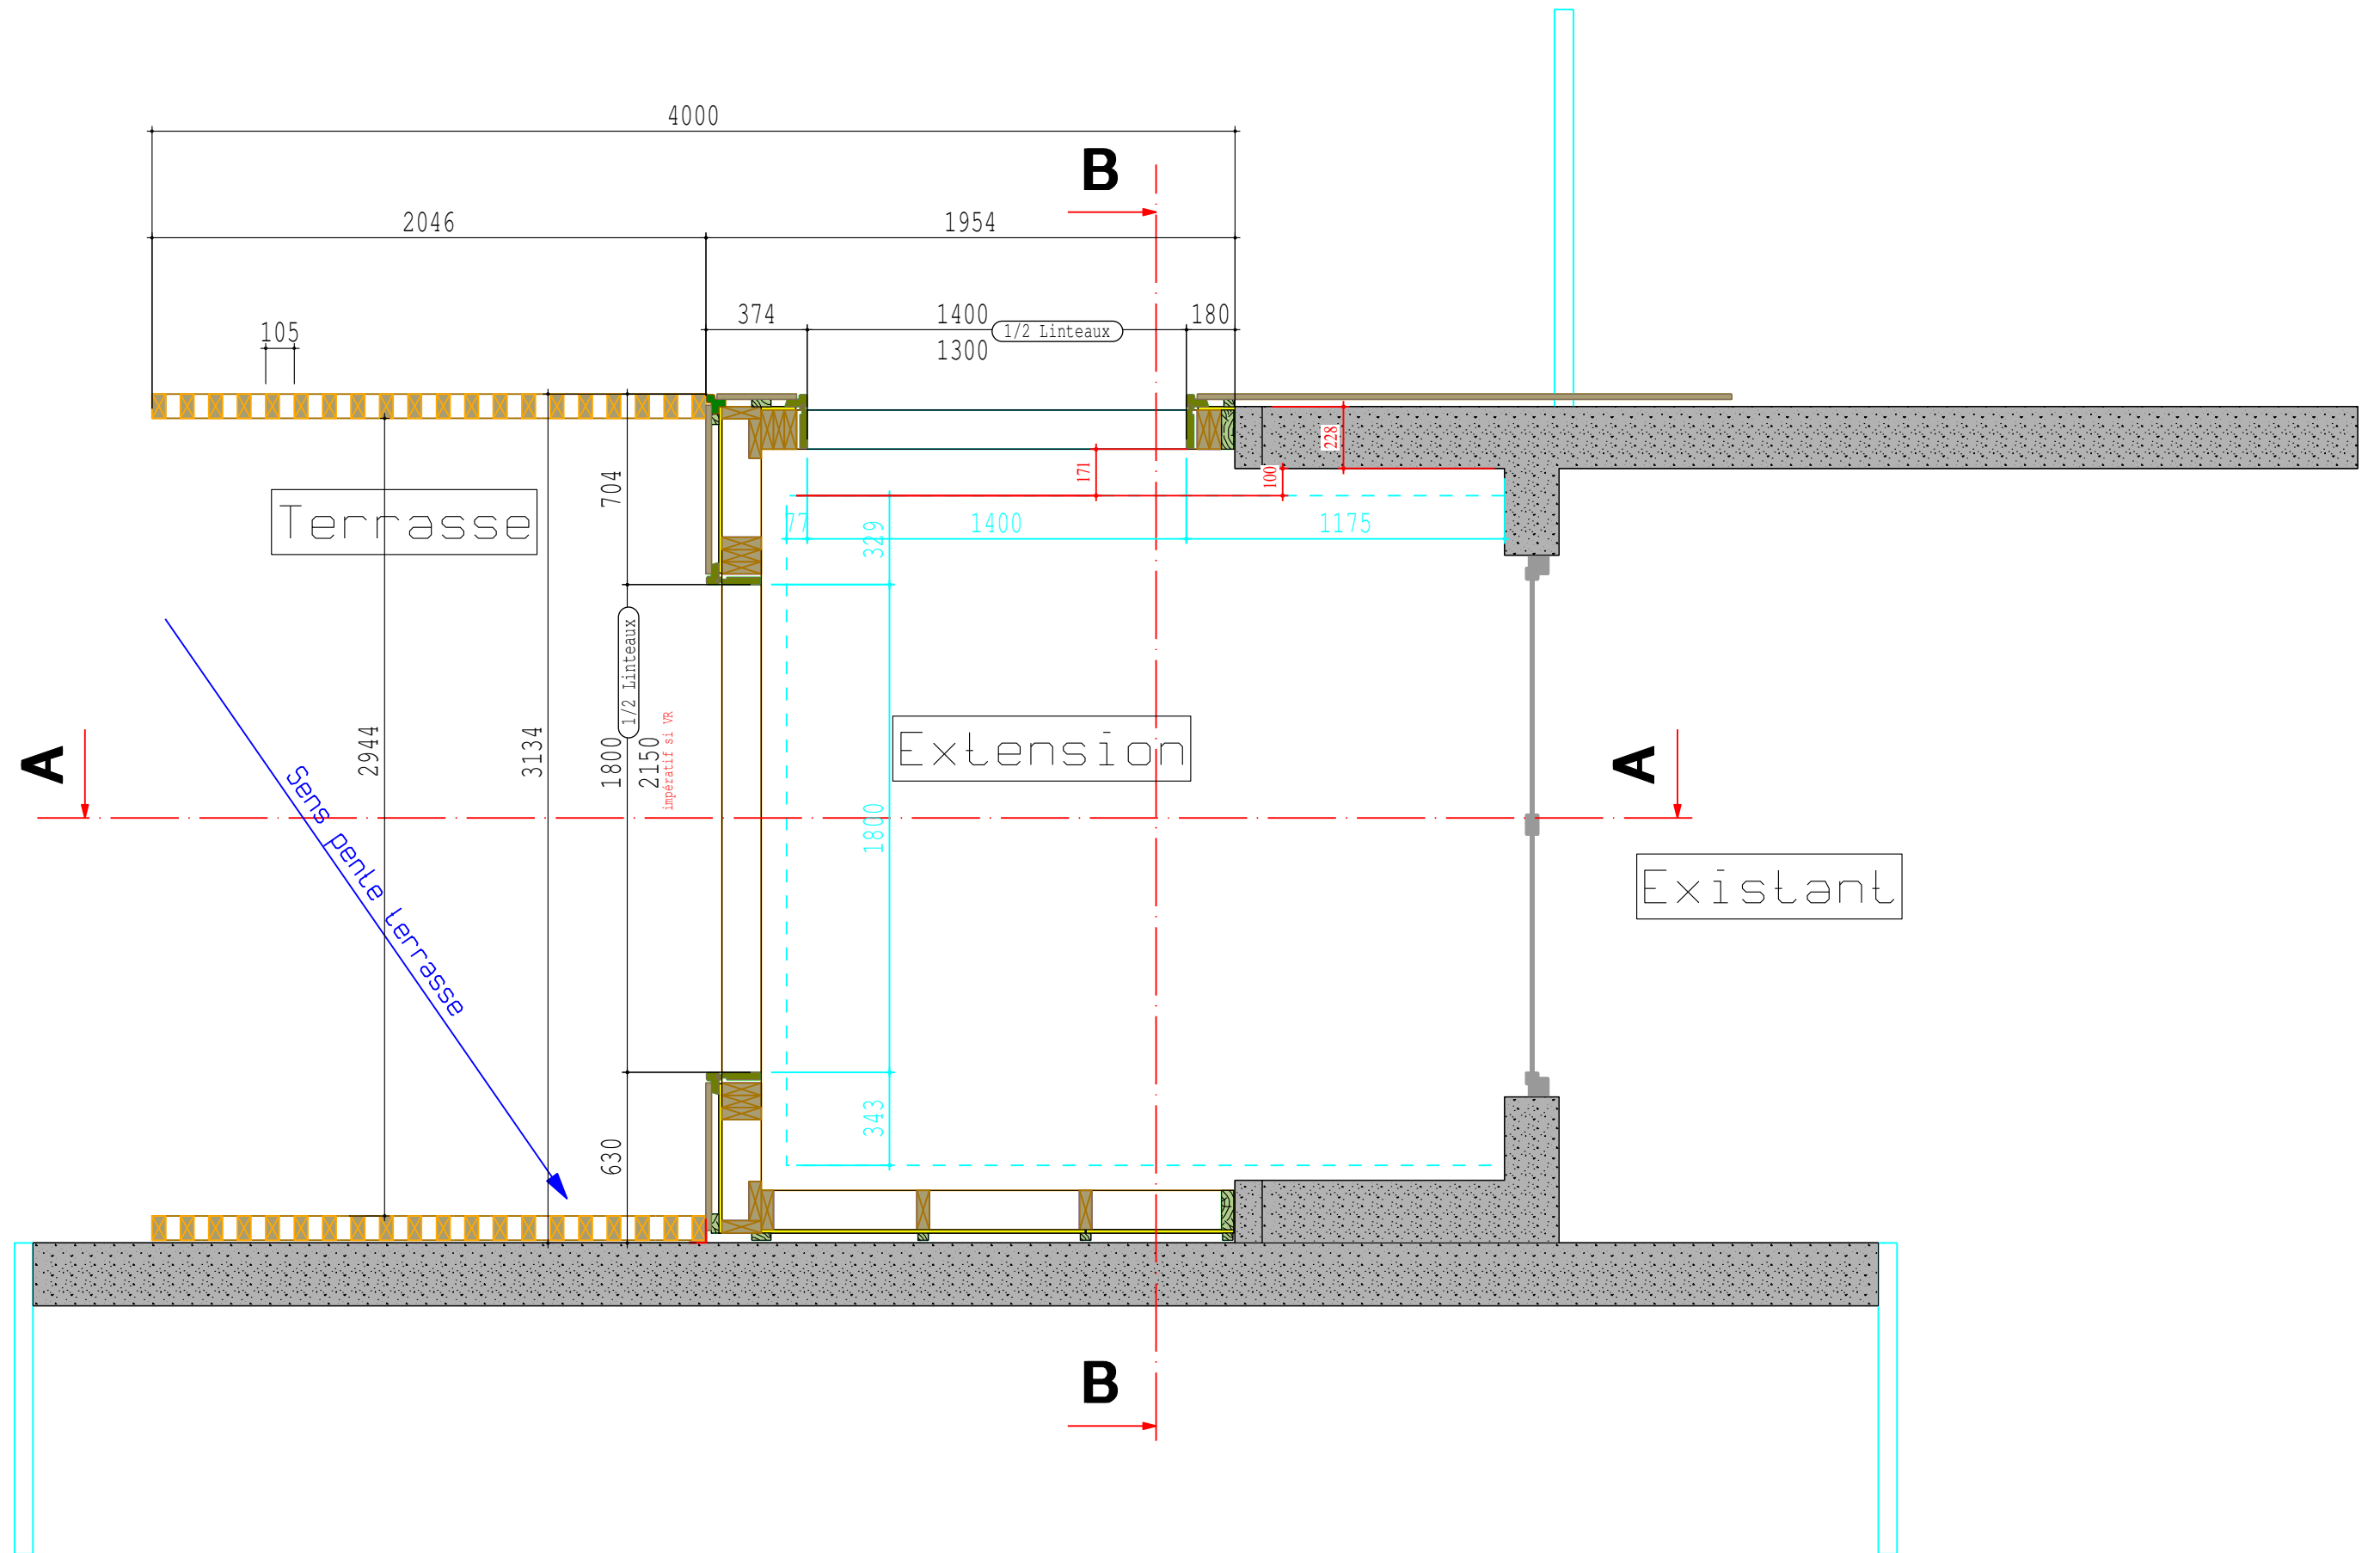

Coupe BB

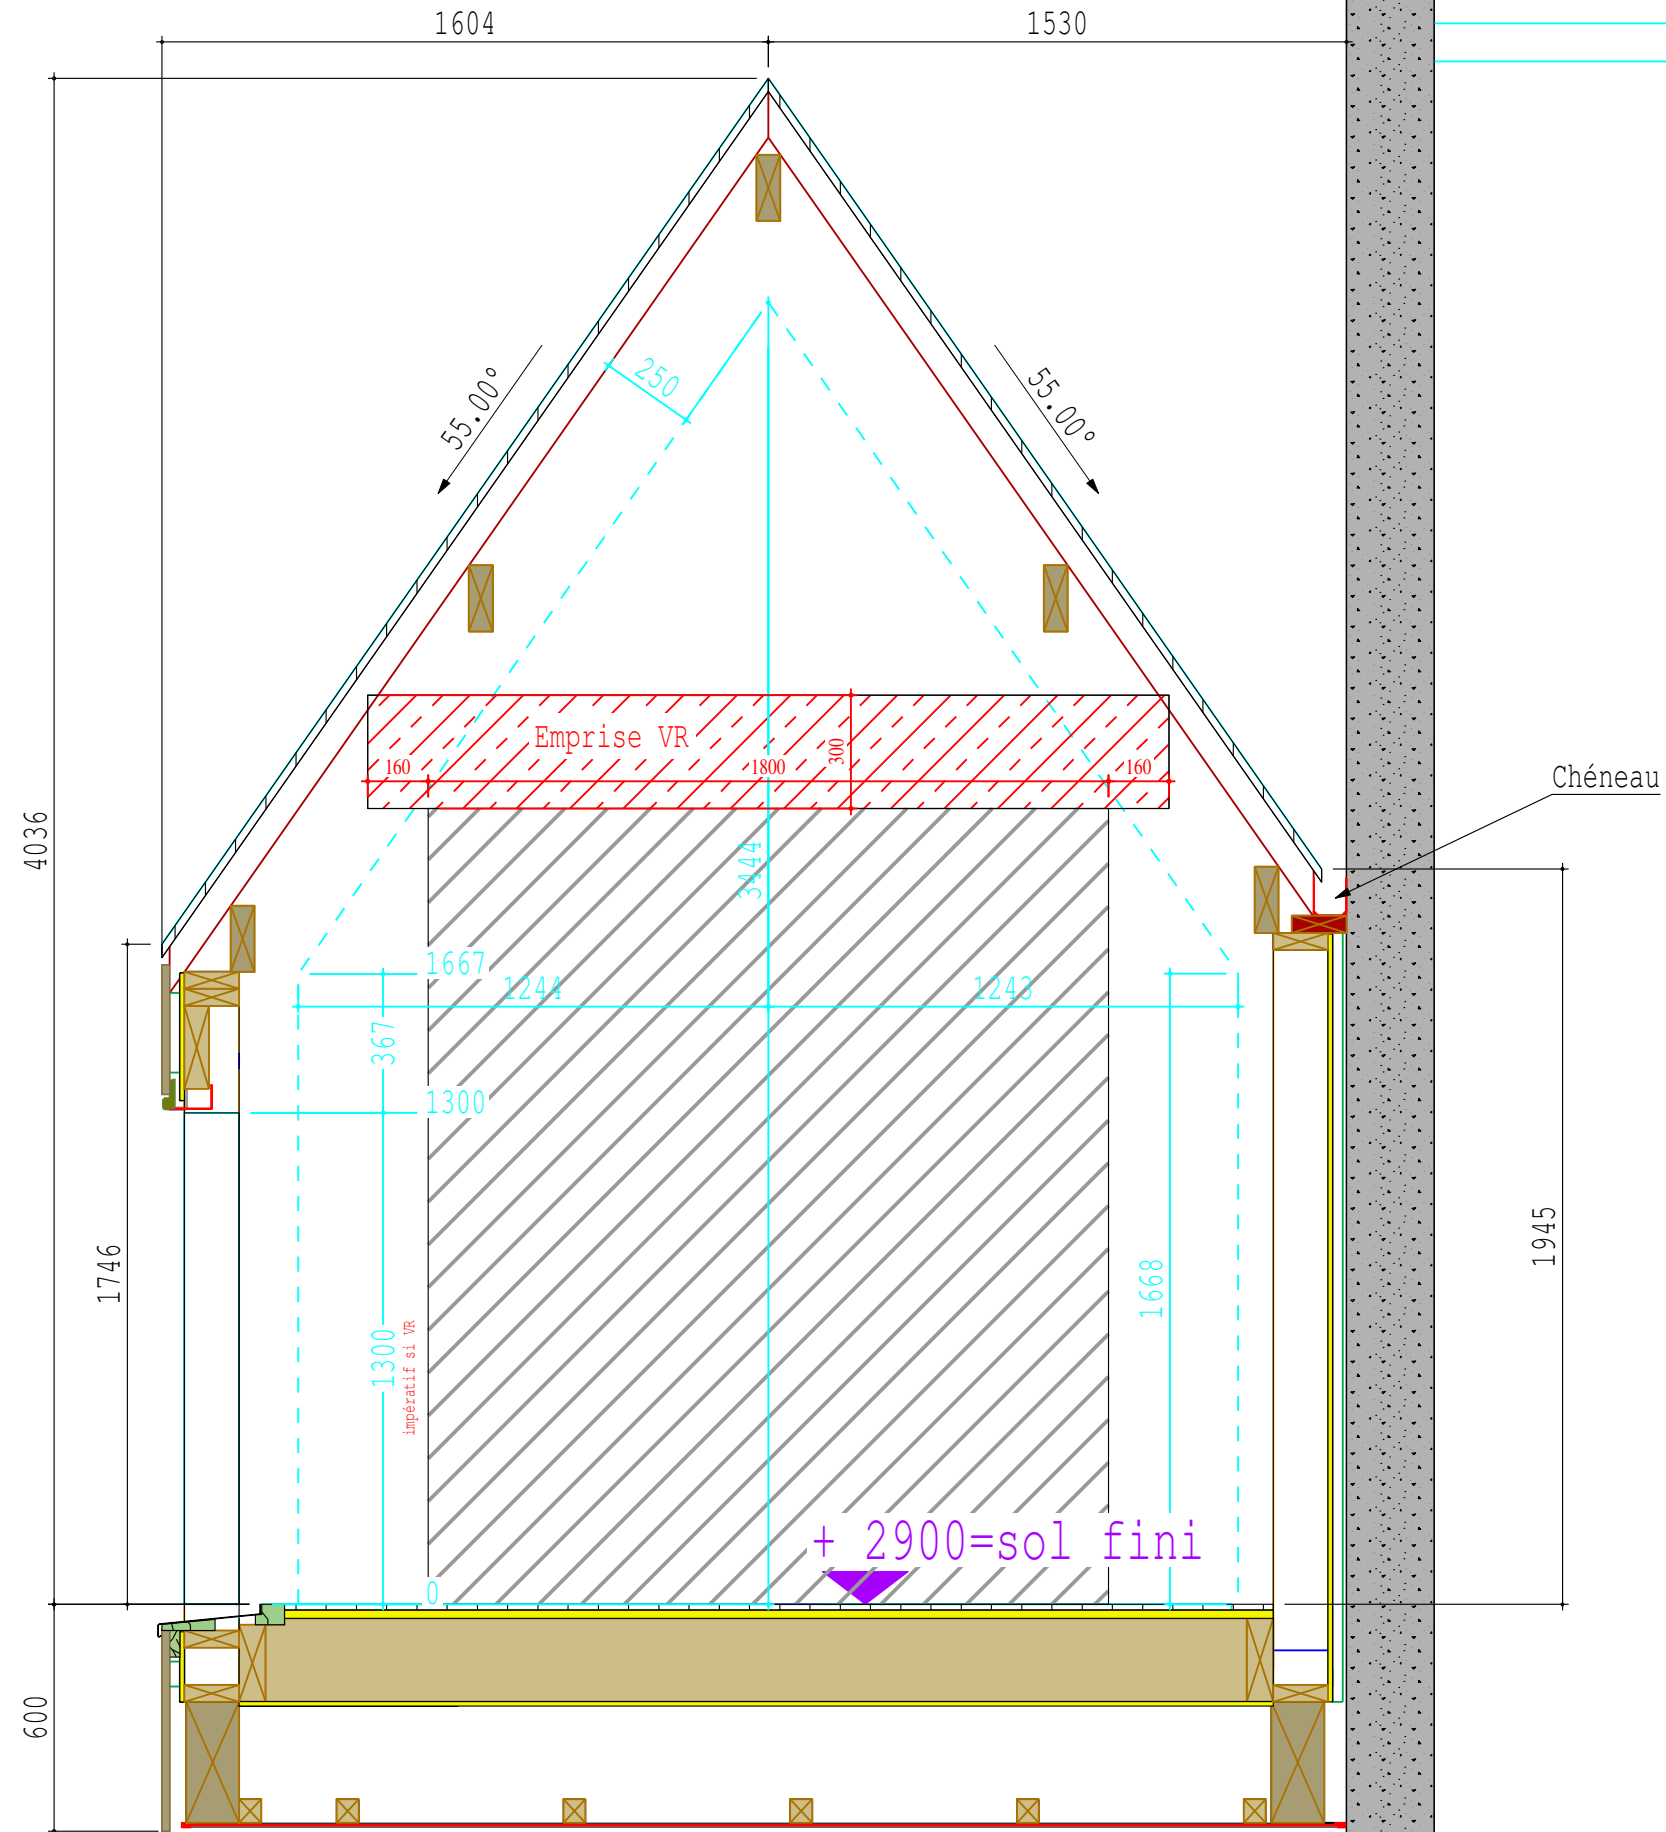

Coupe AA

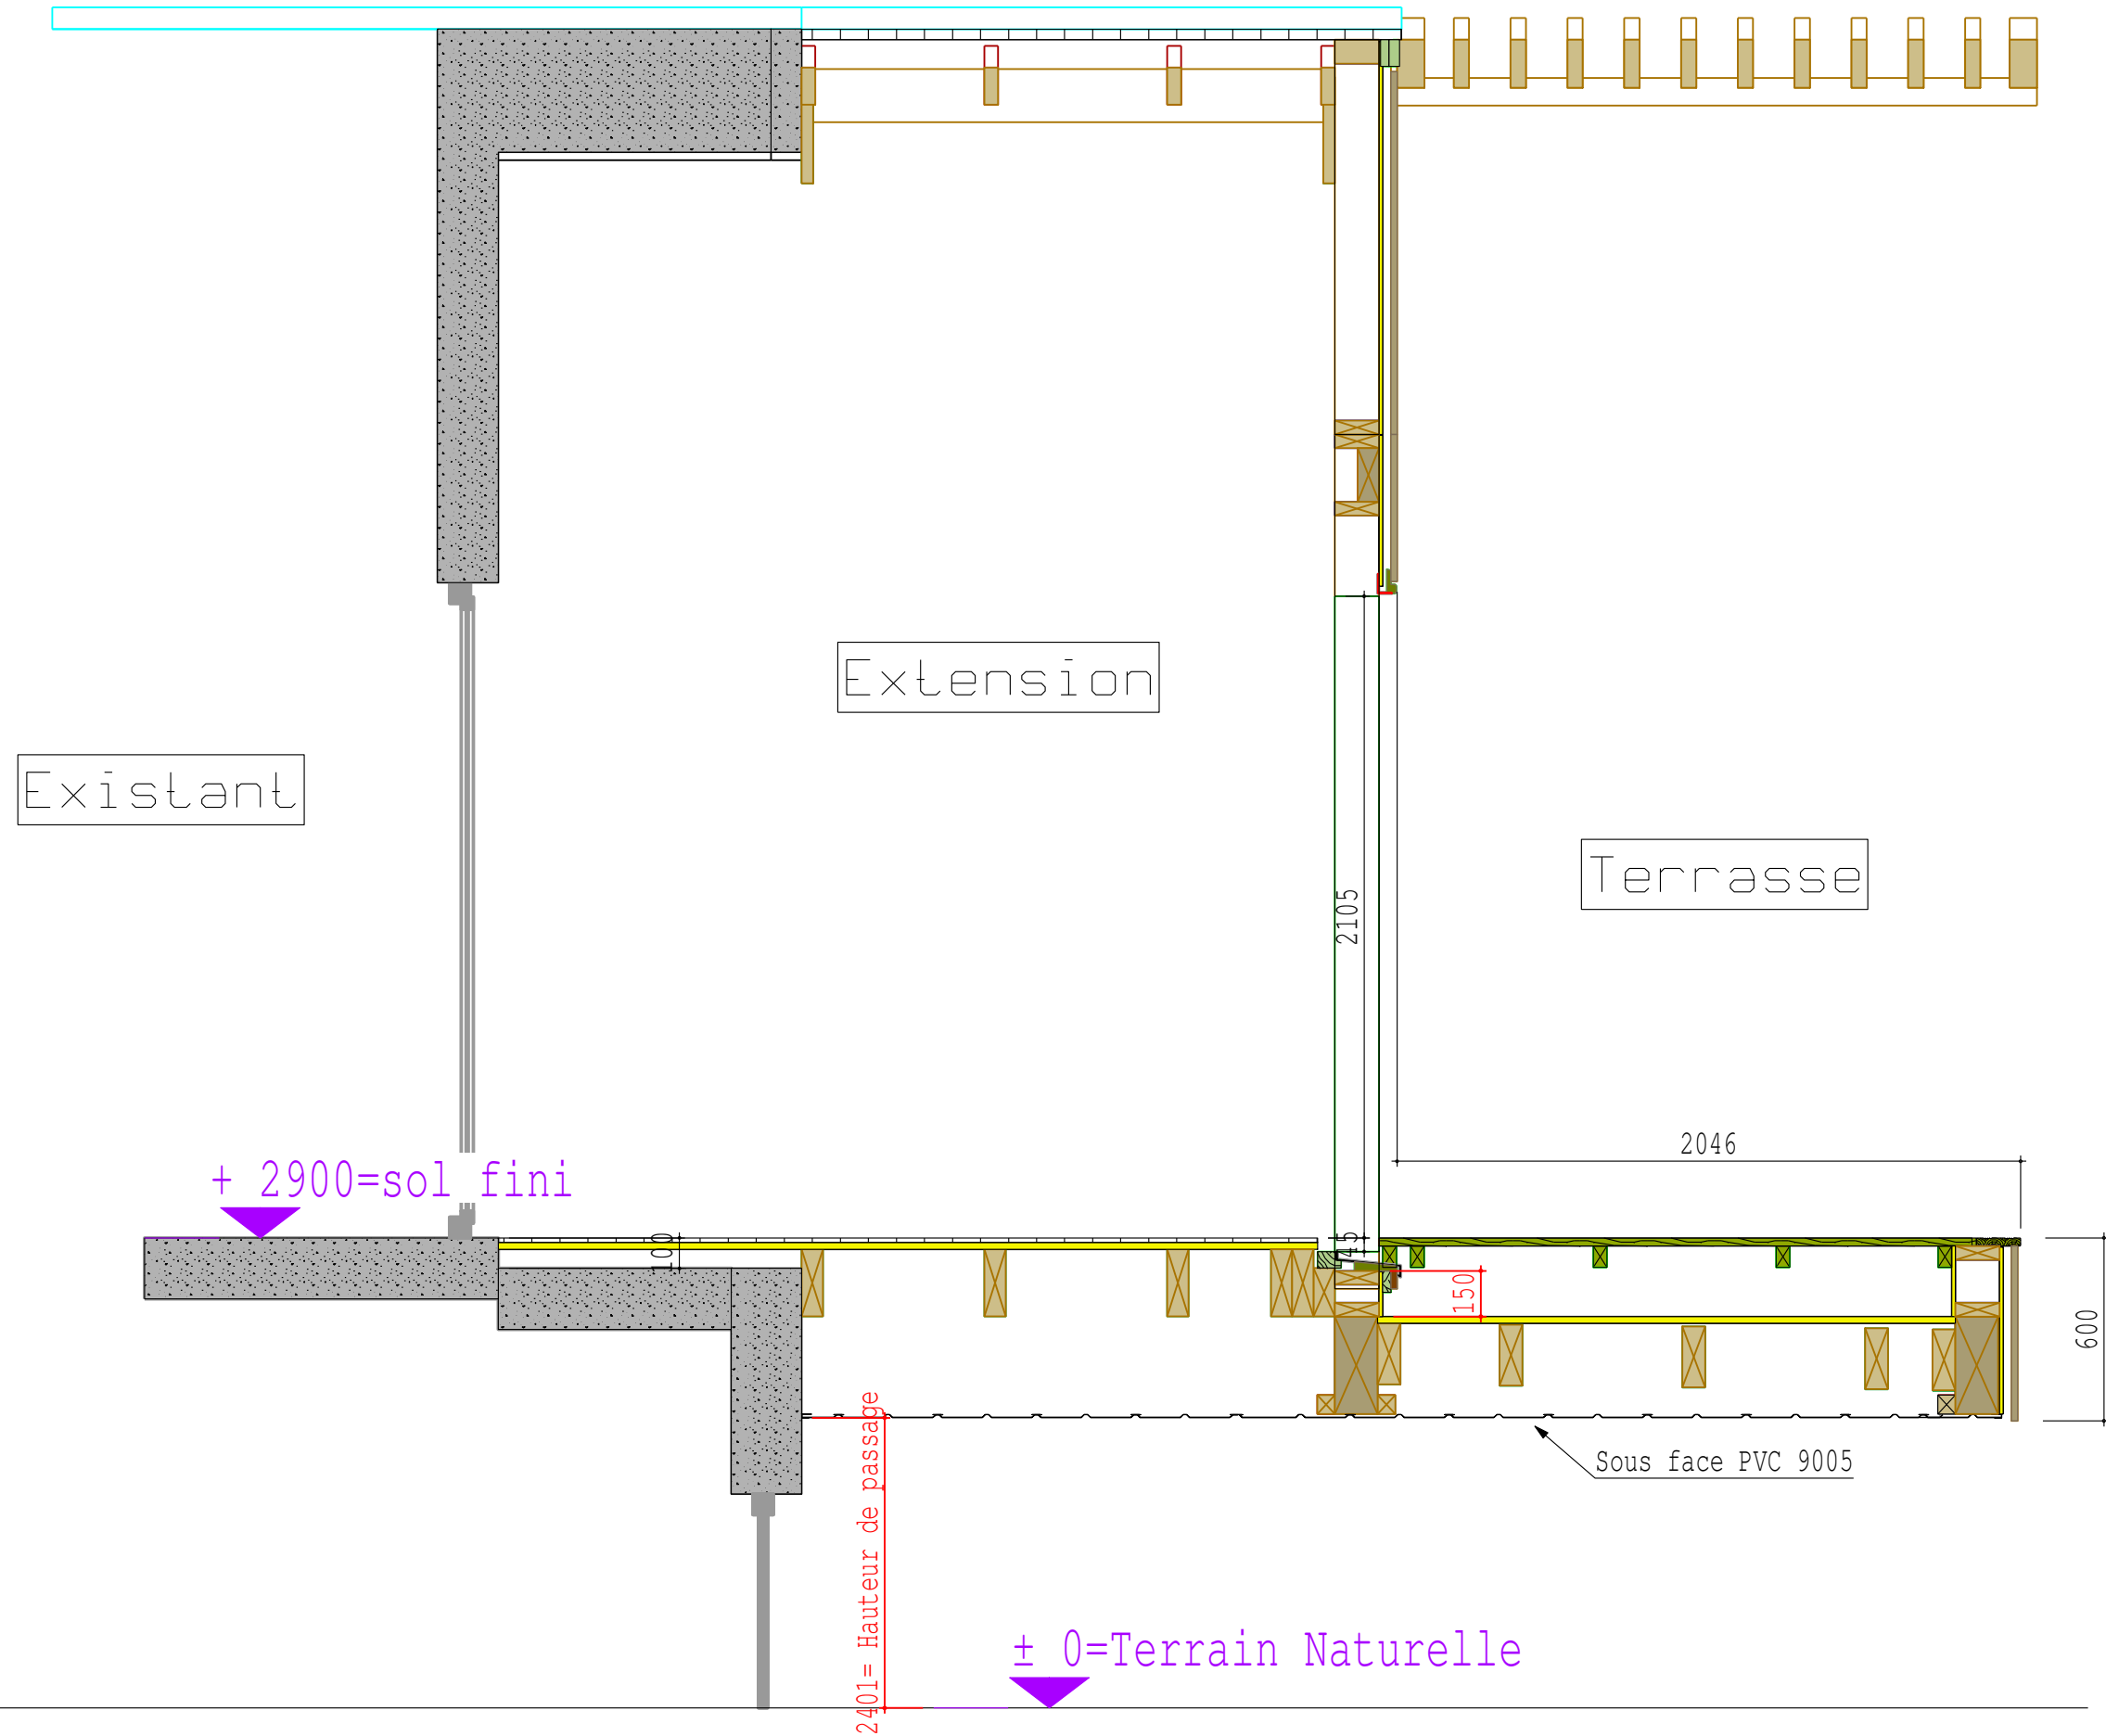



Axo Pergola 120x48 et poteaux 190x190



Dossier:FRICOTEAUX

Dessiné par: Gwenola

Reproduction interdite - propriété de NATURE & BOIS

Modifié le: 29-01-18

Echelle: 1/Coupe BB