
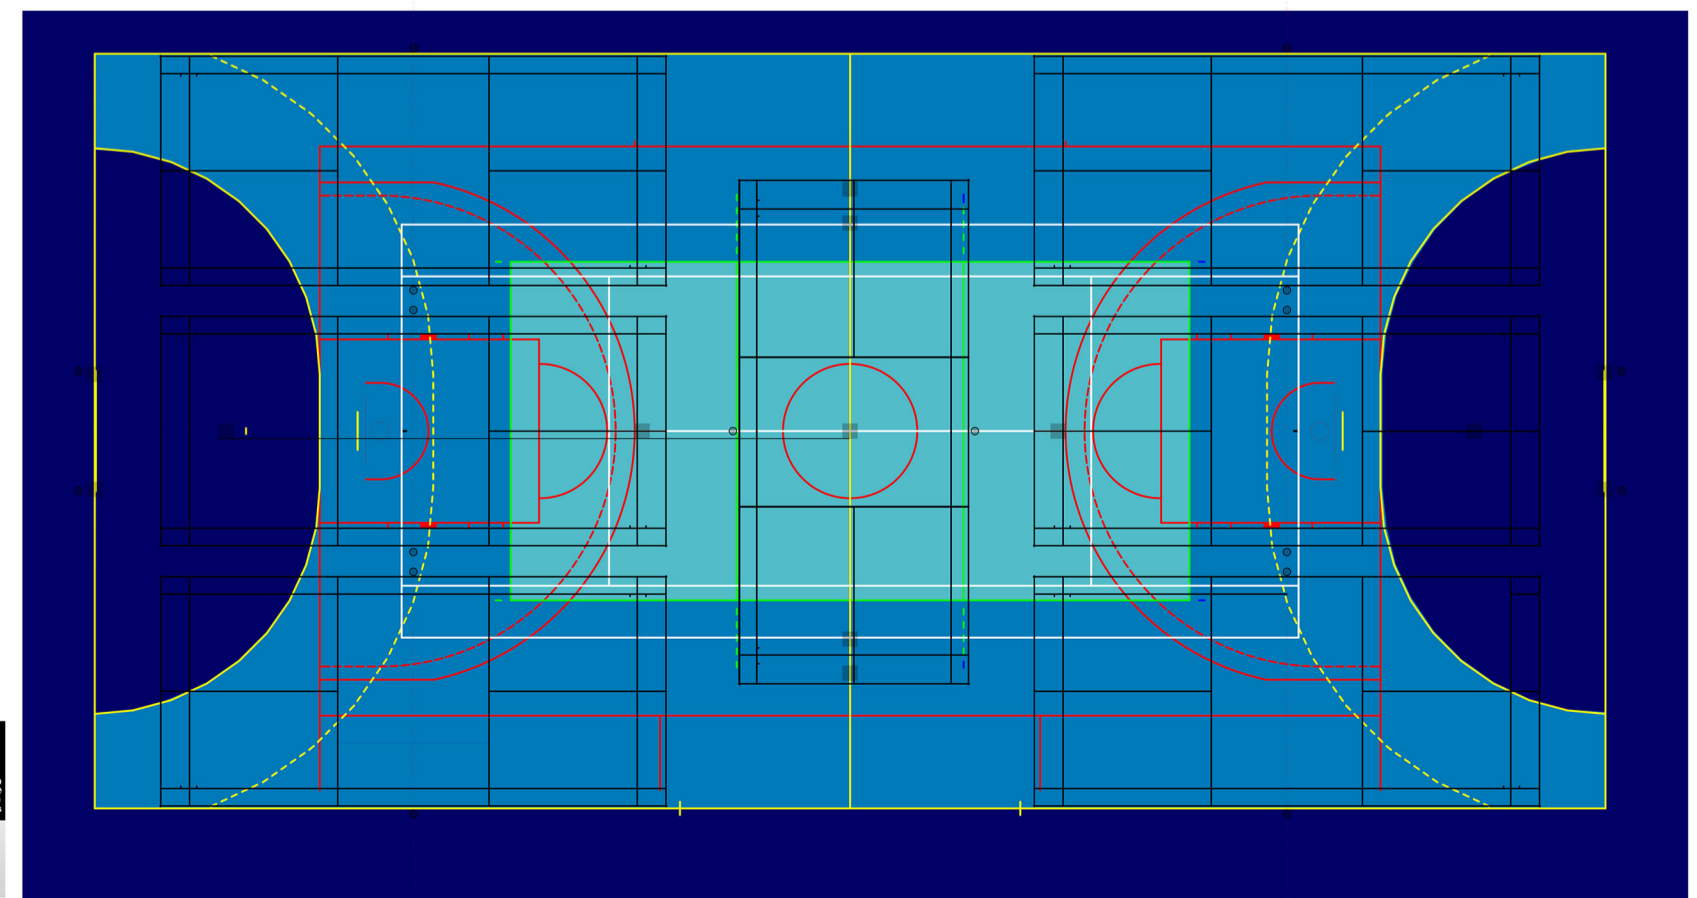


# VUES GYMNASSE N°1 ELEVATIONS ET SOLS

File B

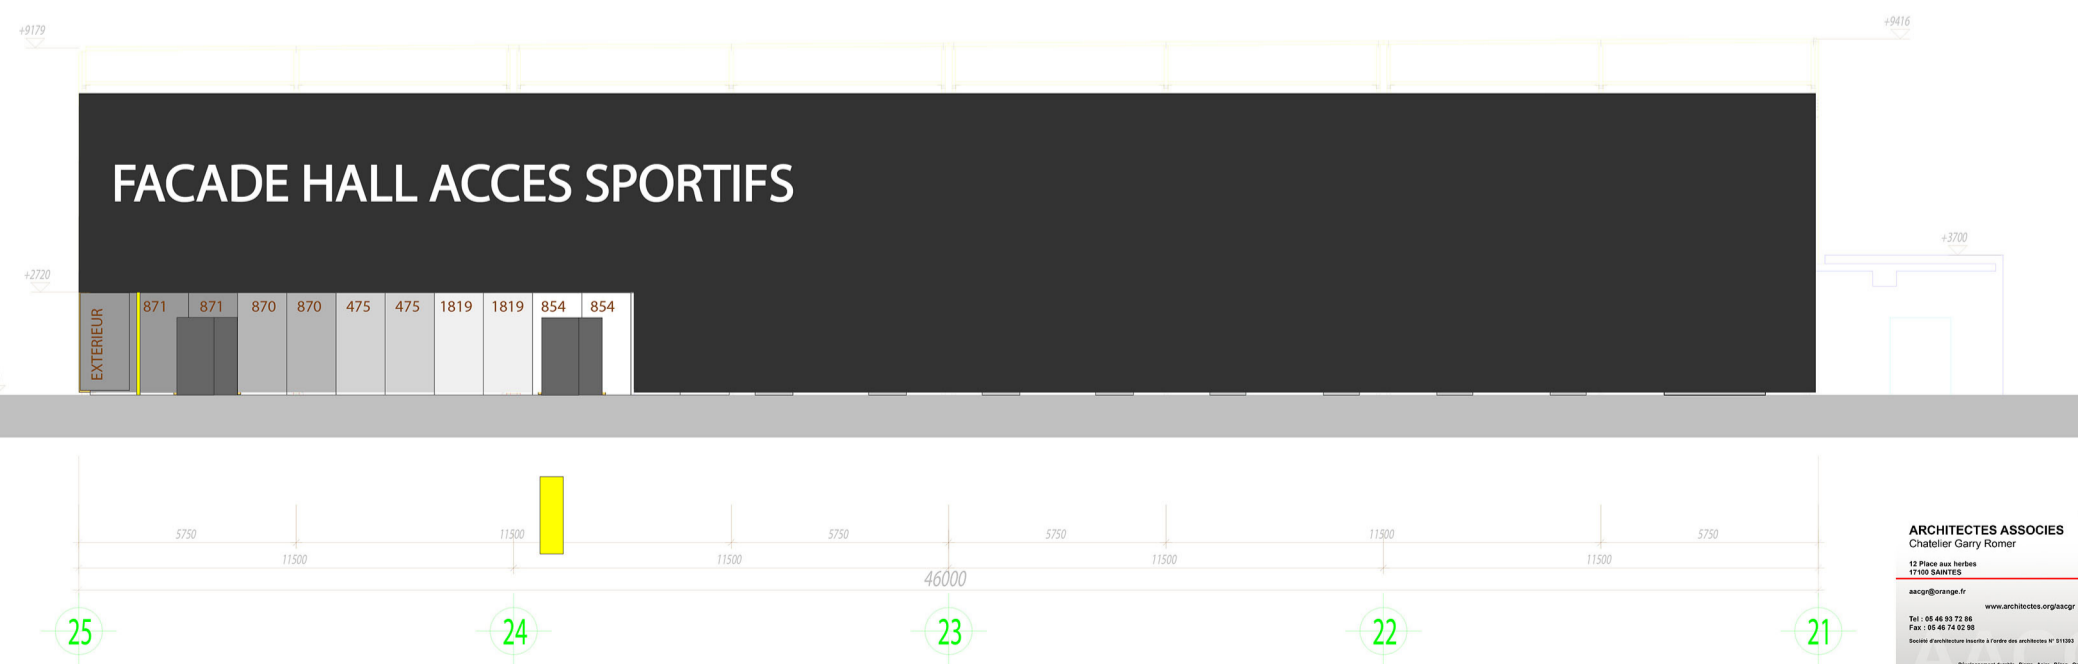

ARCHITECTES ASSOCIES  
 Châtelier Garry Romer  
