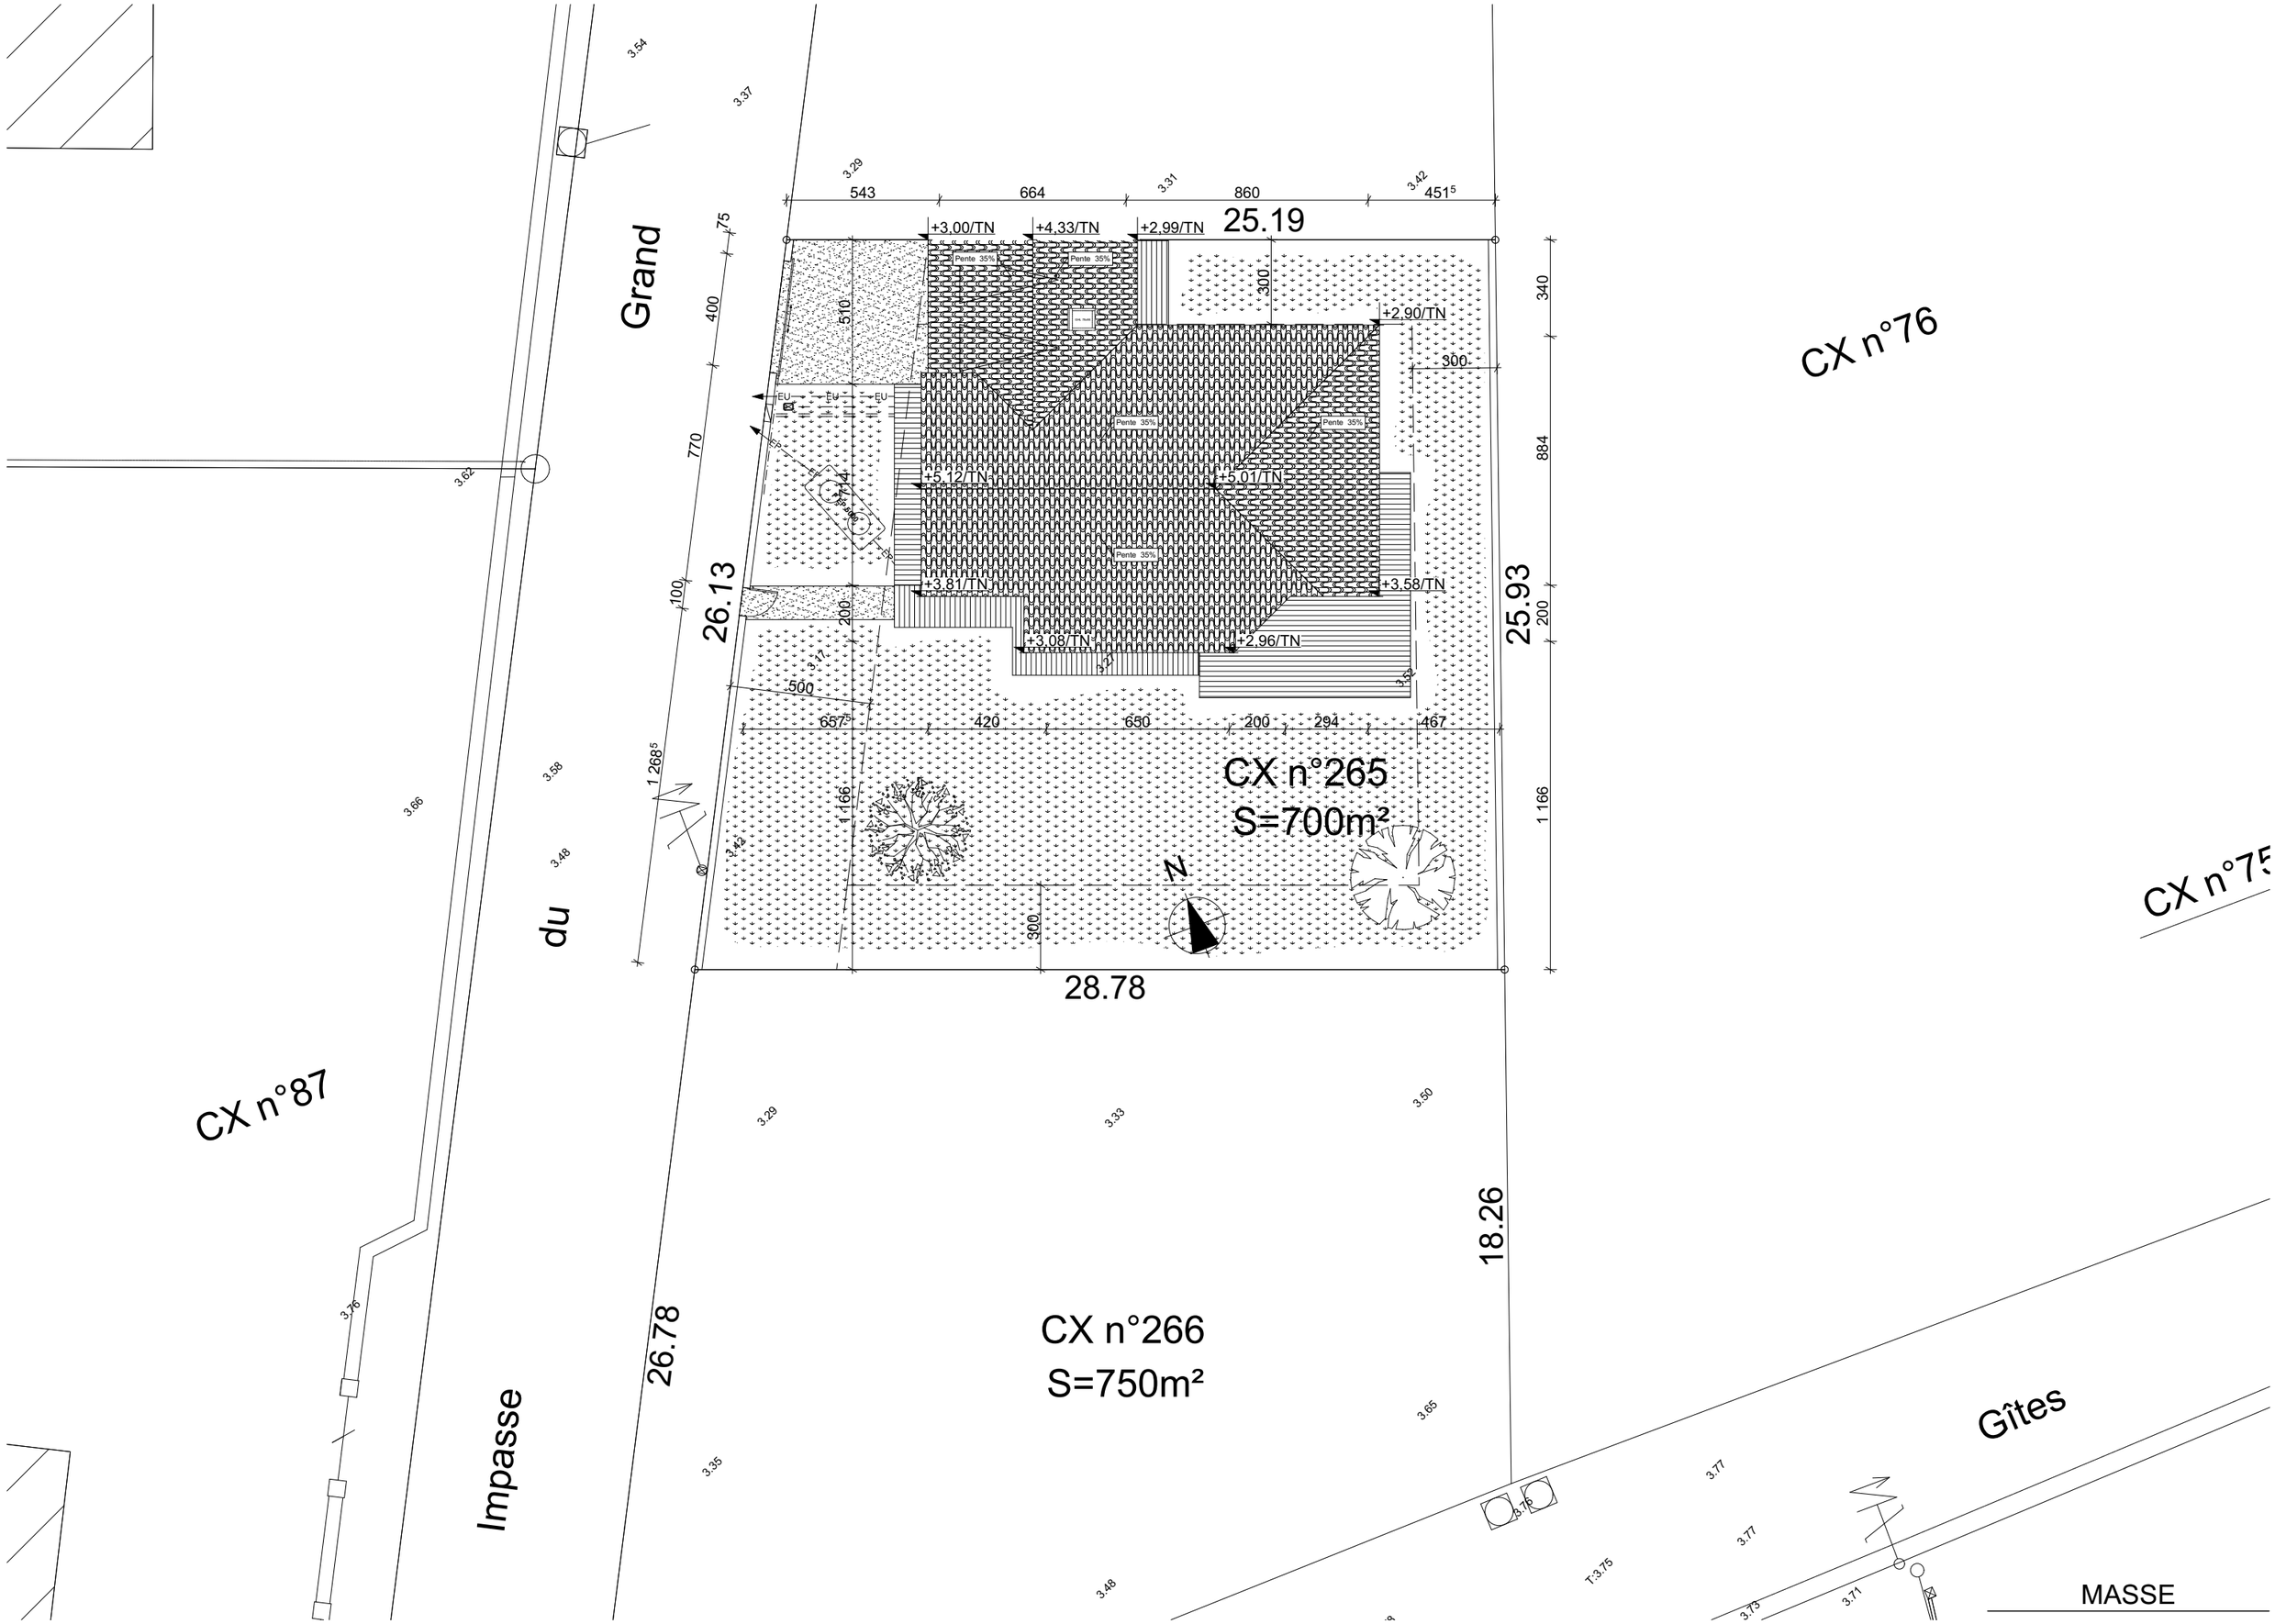
Grand
du
Impasse
CX n°87
CX n°76
CX n°75
CX n°265
S=700m²
CX n°266
S=750m²
25.19
26.13
25.93
28.78
26.78
18.26
543
664
860
451⁵
+3,00/TN
+4,33/TN
+2,99/TN
+2,90/TN
+5,12/TN
+5,01/TN
+3,81/TN
+3,58/TN
+3,08/TN
+2,96/TN
Pente 35%
EU
657⁵
420
650
200
294
467
1 166
1 268⁵
N
Gîtes
MASSE