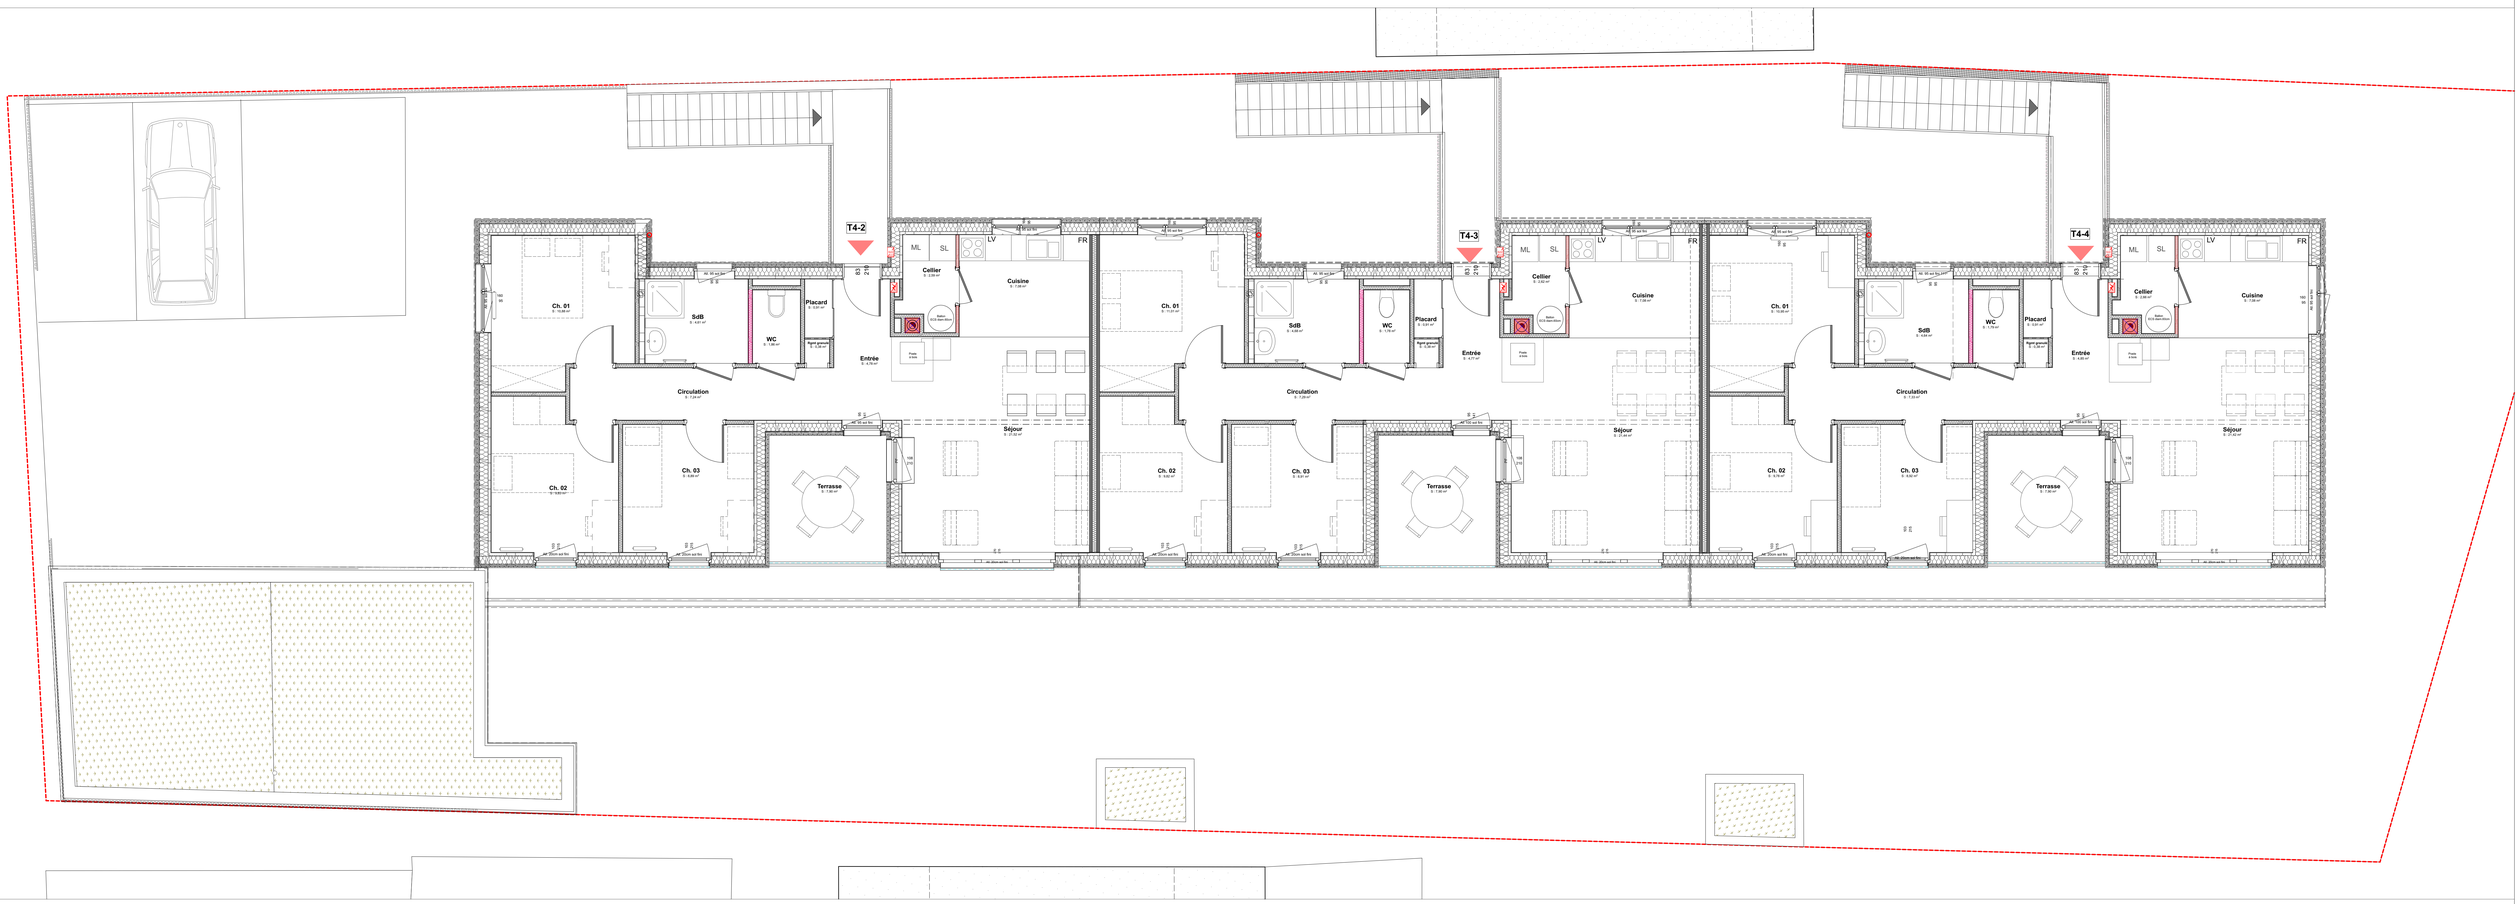

Logements
Heidwiller

Marché de conception-réalisation relatif à la construction de logements à Heidwiller
J-072

MOA : MULHOUSE HABITAT
20 Boulevard de la Marseillaise
68071 - Mulhouse Cedex

Architectes : AJEANCE
4 rue du Docteur Bernier
67600 SELESTAT

date : 18/01/2018

ech : 1/50

plan r+1