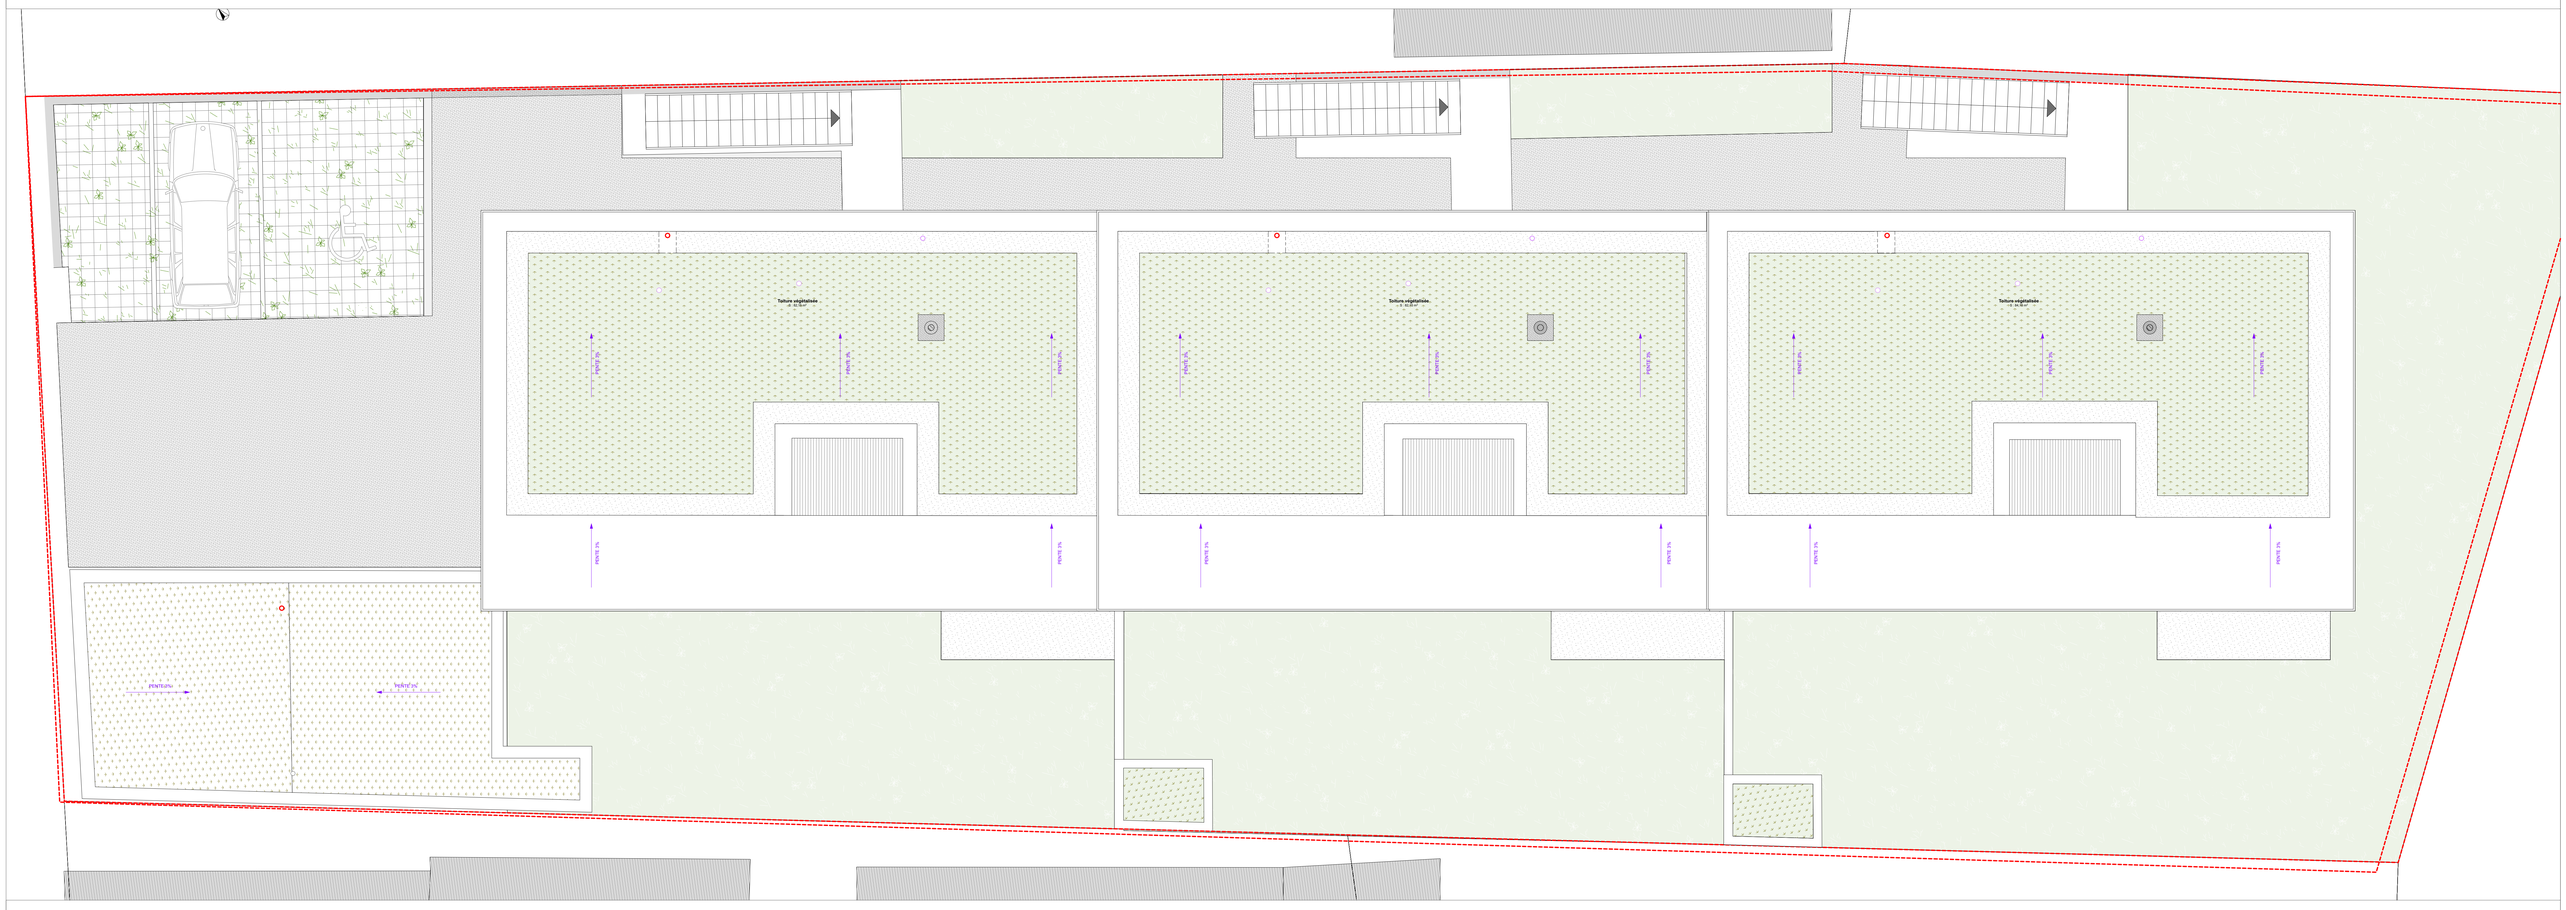

N

Logements Heidwiller	Marché de conception-réalisation relatif à la construction de logements à Heidwiller J-072	MOA : MULHOUSE HABITAT 20 boulevard de la Mouzaïa 68071 Mulhouse Cedex **Architectes : AJEANCE** 2 rue du docteur Bronner 67000 SELESTAT	date : 18/01/2018 ech : 1/50	plan toiture