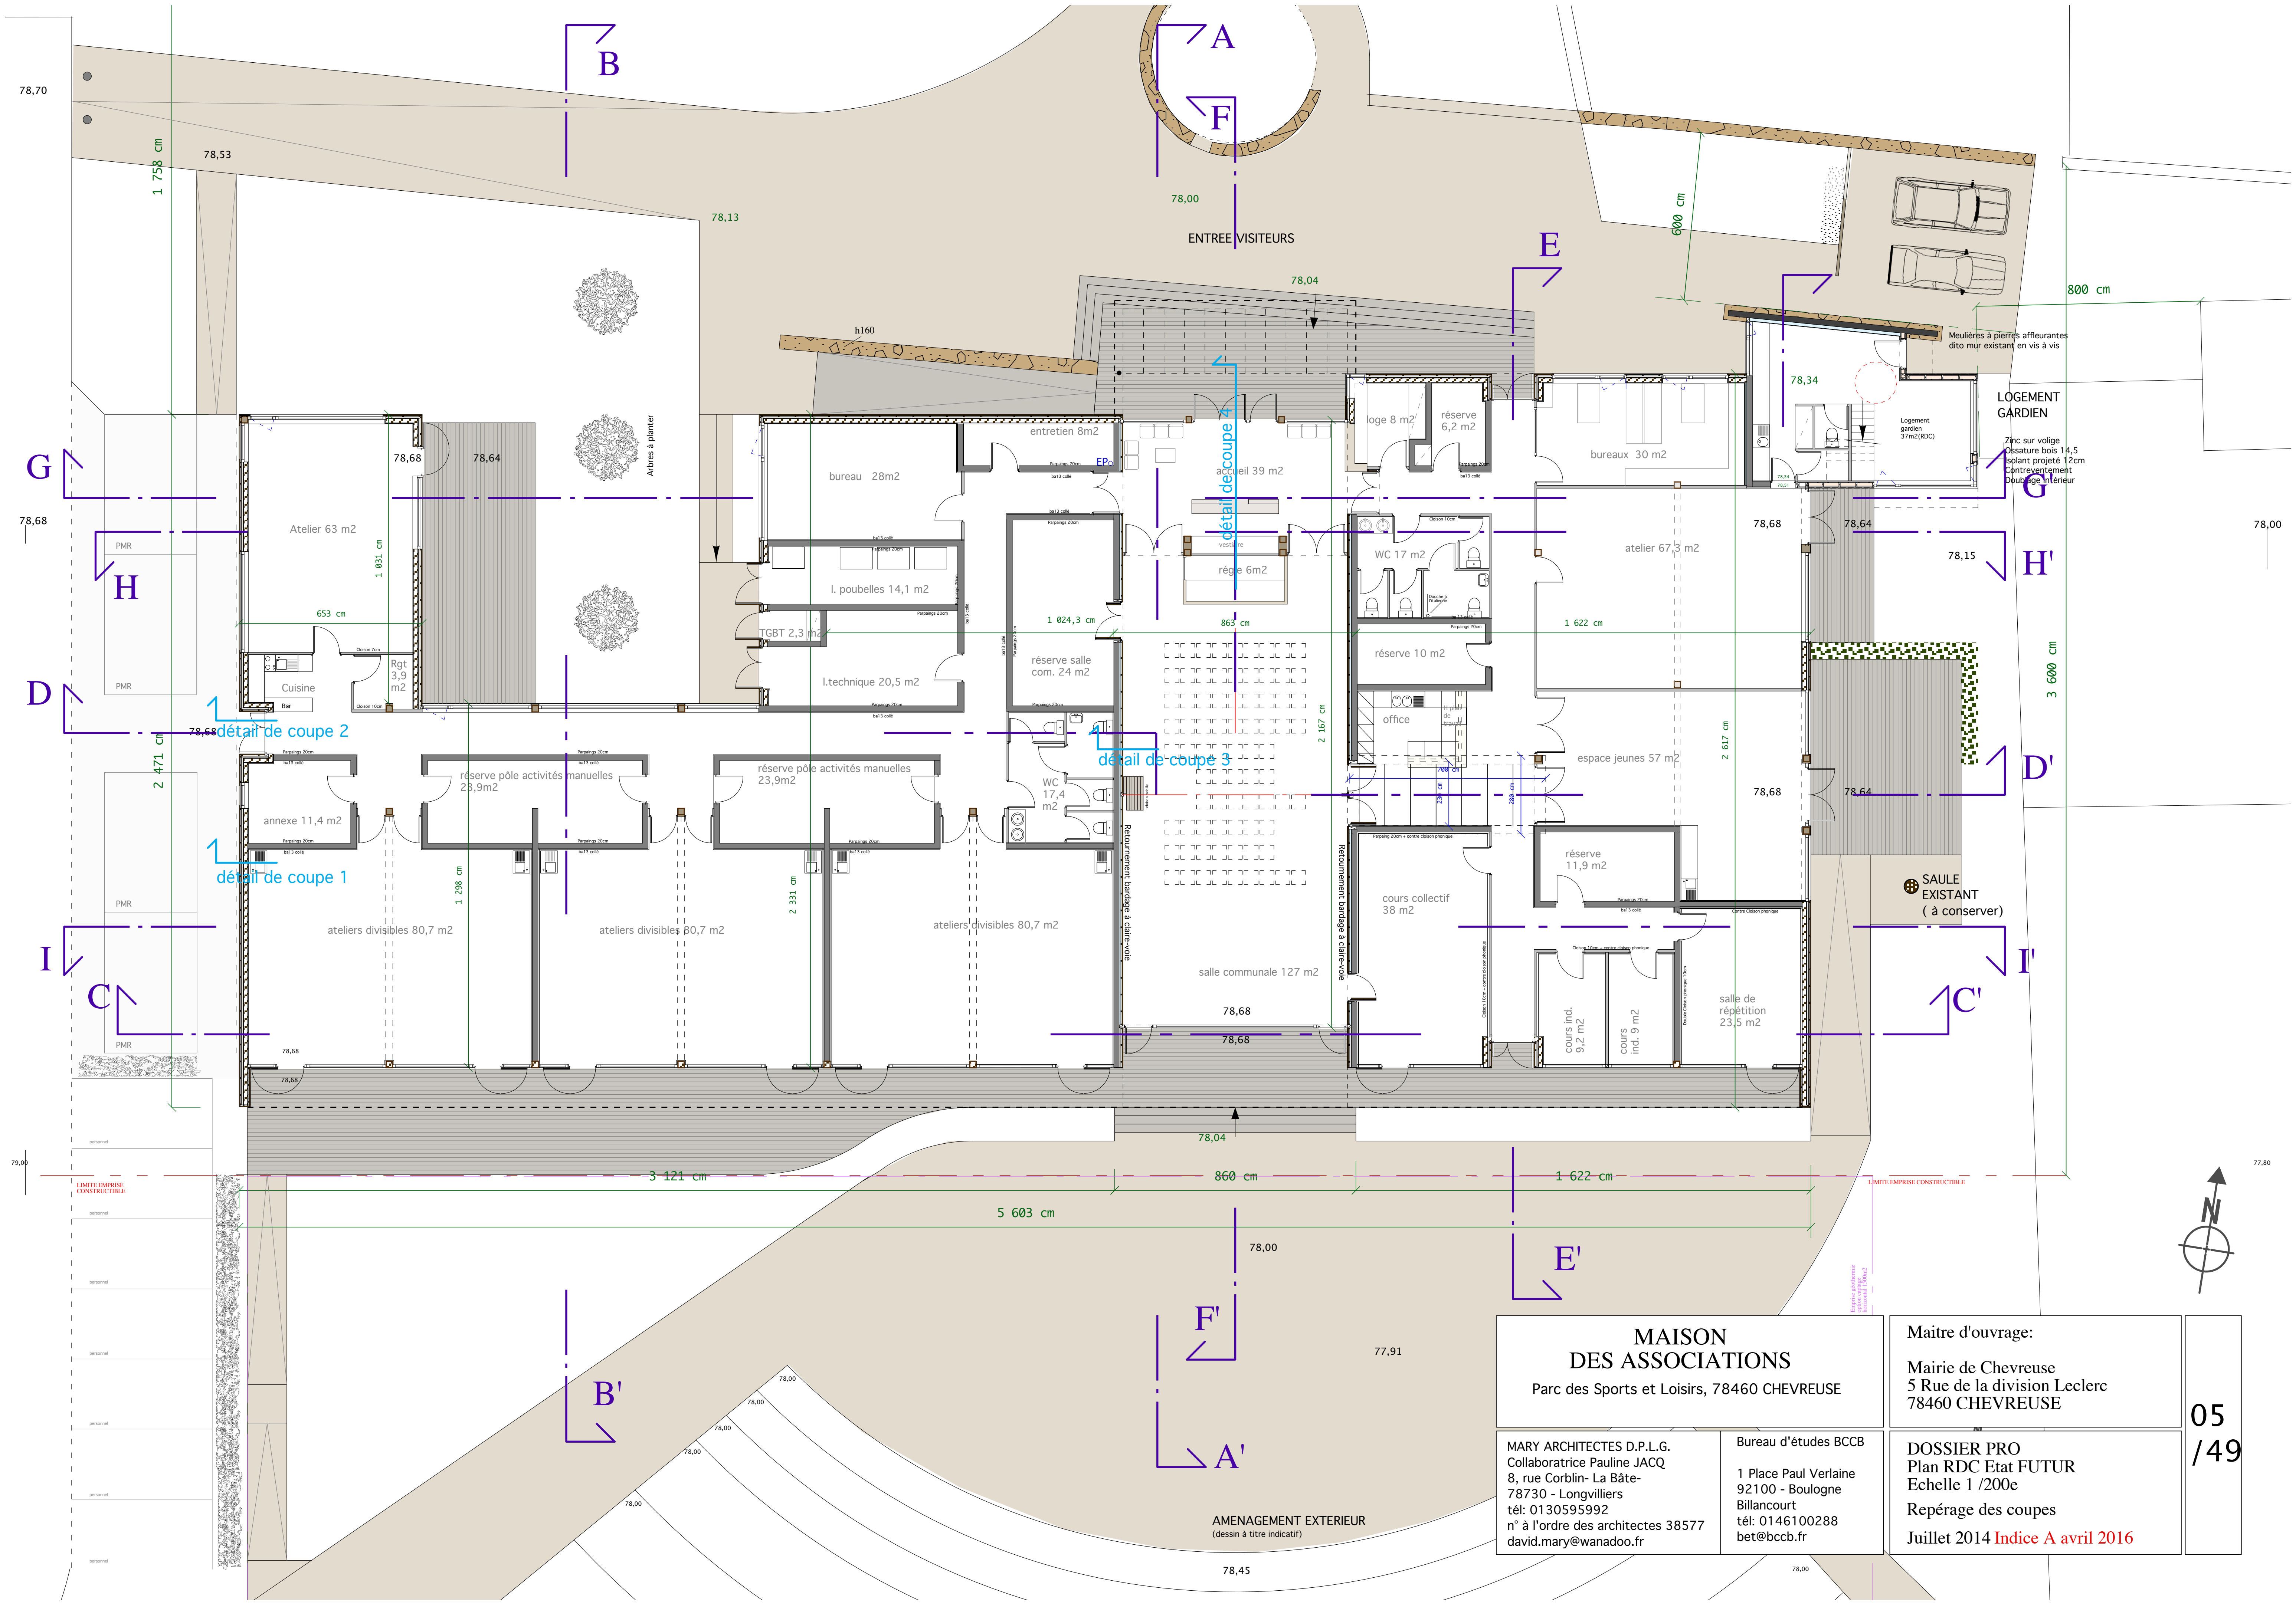

MAISON DES ASSOCIATIONS

Parc des Sports et Loisirs, 78460 CHEVREUSE

Maitre d'ouvrage:

Mairie de Chevreuse
5 Rue de la division Leclerc
78460 CHEVREUSE

MARY ARCHITECTES D.P.L.G.
Collaboratrice Pauline JACQ
8, rue Corblin- La Bâte-
78730 - Longvilliers
tél: 0130595992
n° à l'ordre des architectes 38577
david.mary@wanadoo.fr

Bureau d'études BCCB

1 Place Paul Verlaine
92100 - Boulogne
Billancourt
tél: 0146100288
bet@bccb.fr

DOSSIER PRO
Plan RDC Etat FUTUR
Echelle 1 /200e

Repérage des coupes

Juillet 2014 Indice A avril 2016