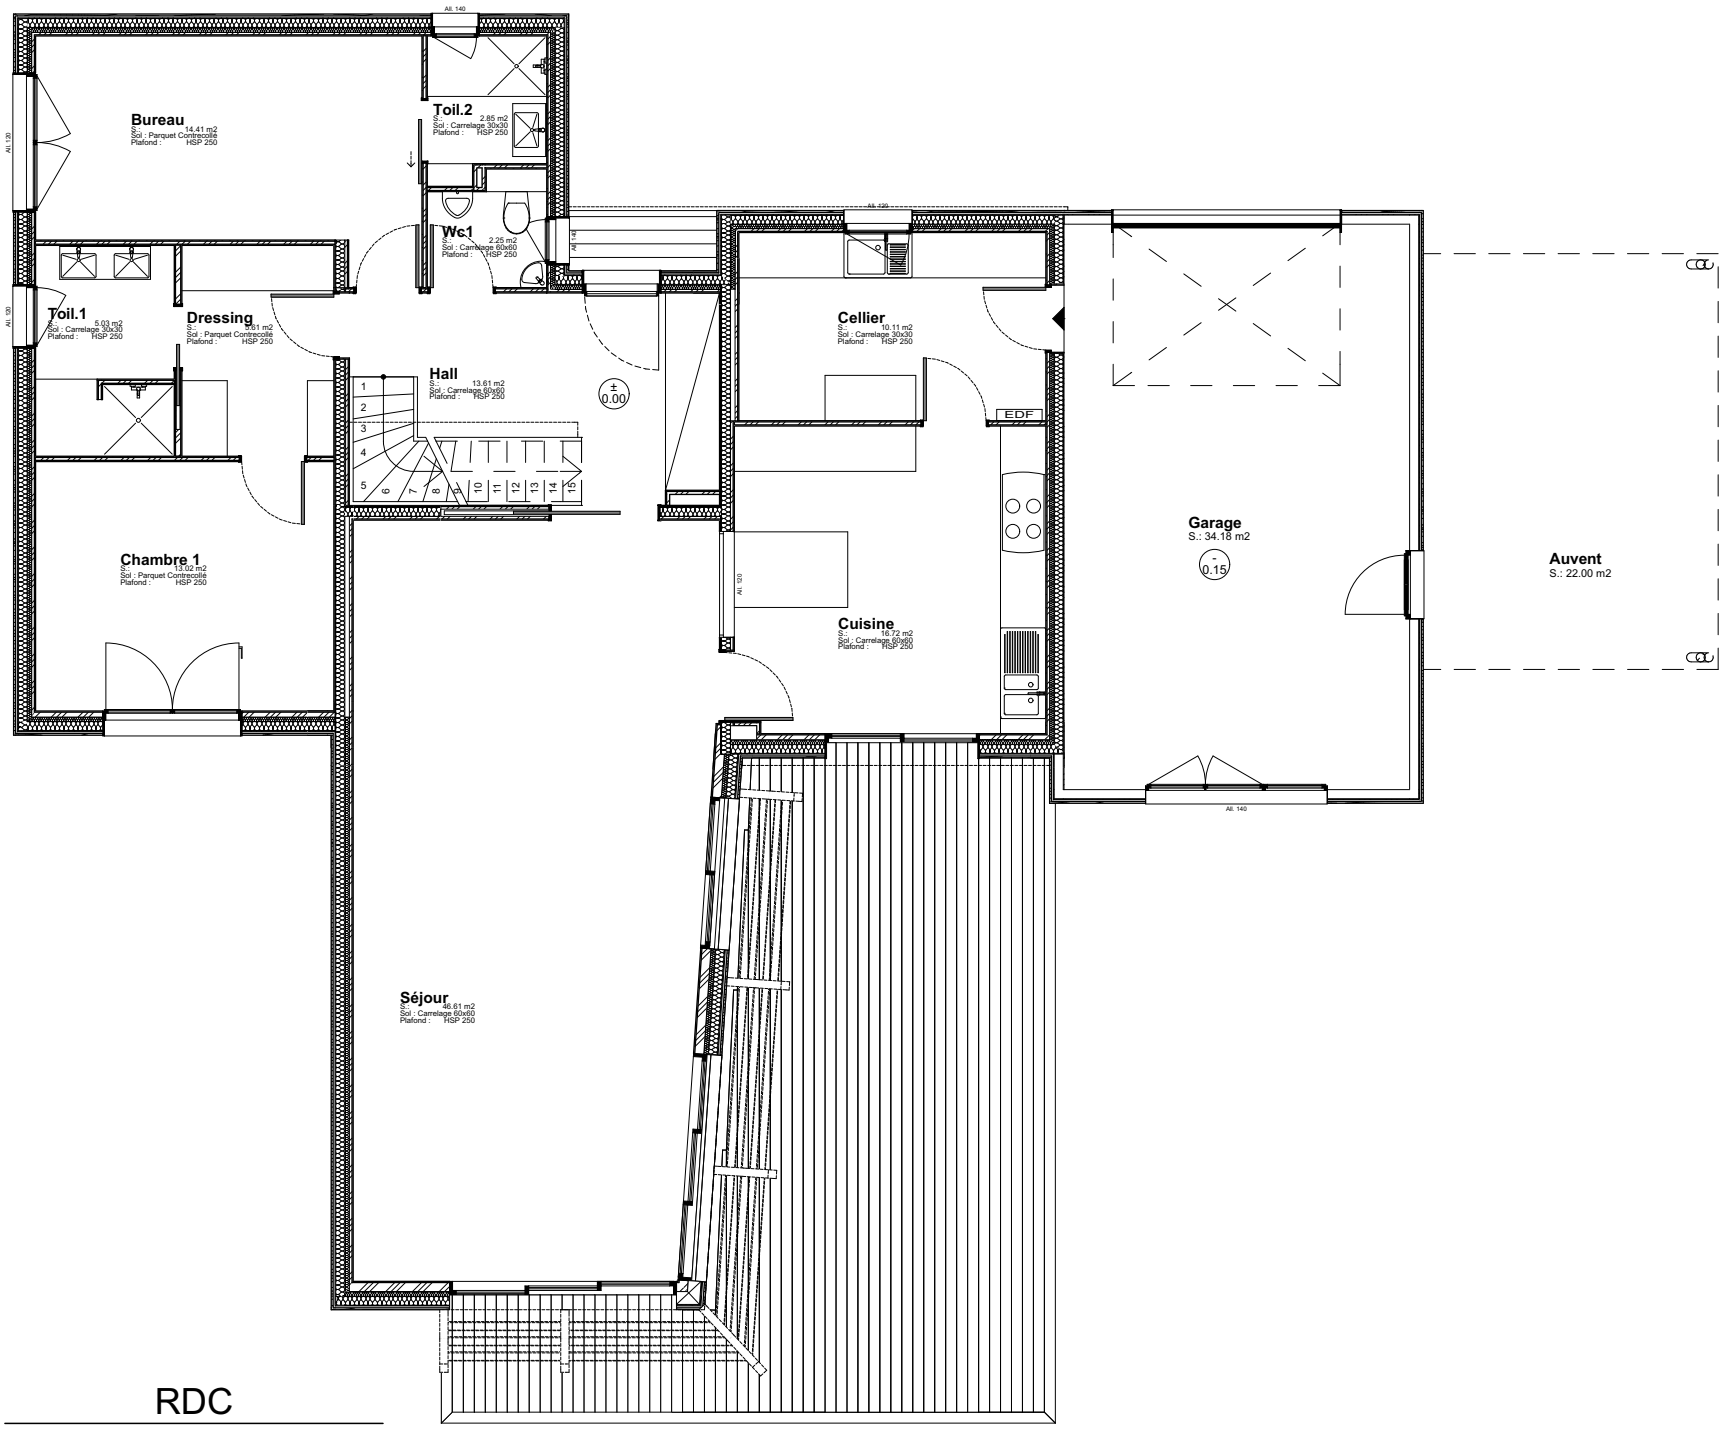
Bureau
S.: 14.41 m2
Sol : Parquet Contrecollé
Plafond : HSP 250
Toil.2
S.: 2.85 m2
Sol : Carrelage 30x30
Plafond : HSP 250
Wc1
S.: 2.25 m2
Sol : Carrelage 60x60
Plafond : HSP 250
Toil.1
S.: 5.03 m2
Sol : Carrelage 30x30
Plafond : HSP 250
Dressing
S.: 3.61 m2
Sol : Parquet Contrecollé
Plafond : HSP 250
Hall
S.: 13.61 m2
Sol : Carrelage 60x60
Plafond : HSP 250
±0.00
Chambre 1
S.: 13.02 m2
Sol : Parquet Contrecollé
Plafond : HSP 250
Cellier
S.: 10.11 m2
Sol : Carrelage 30x30
Plafond : HSP 250
EDF
Cuisine
S.: 16.72 m2
Sol : Carrelage 60x60
Plafond : HSP 250
Garage
S.: 34.18 m2
-0.15
Auvent
S.: 22.00 m2
Séjour
S.: 56.61 m2
Sol : Carrelage 60x60
Plafond : HSP 250

RDC

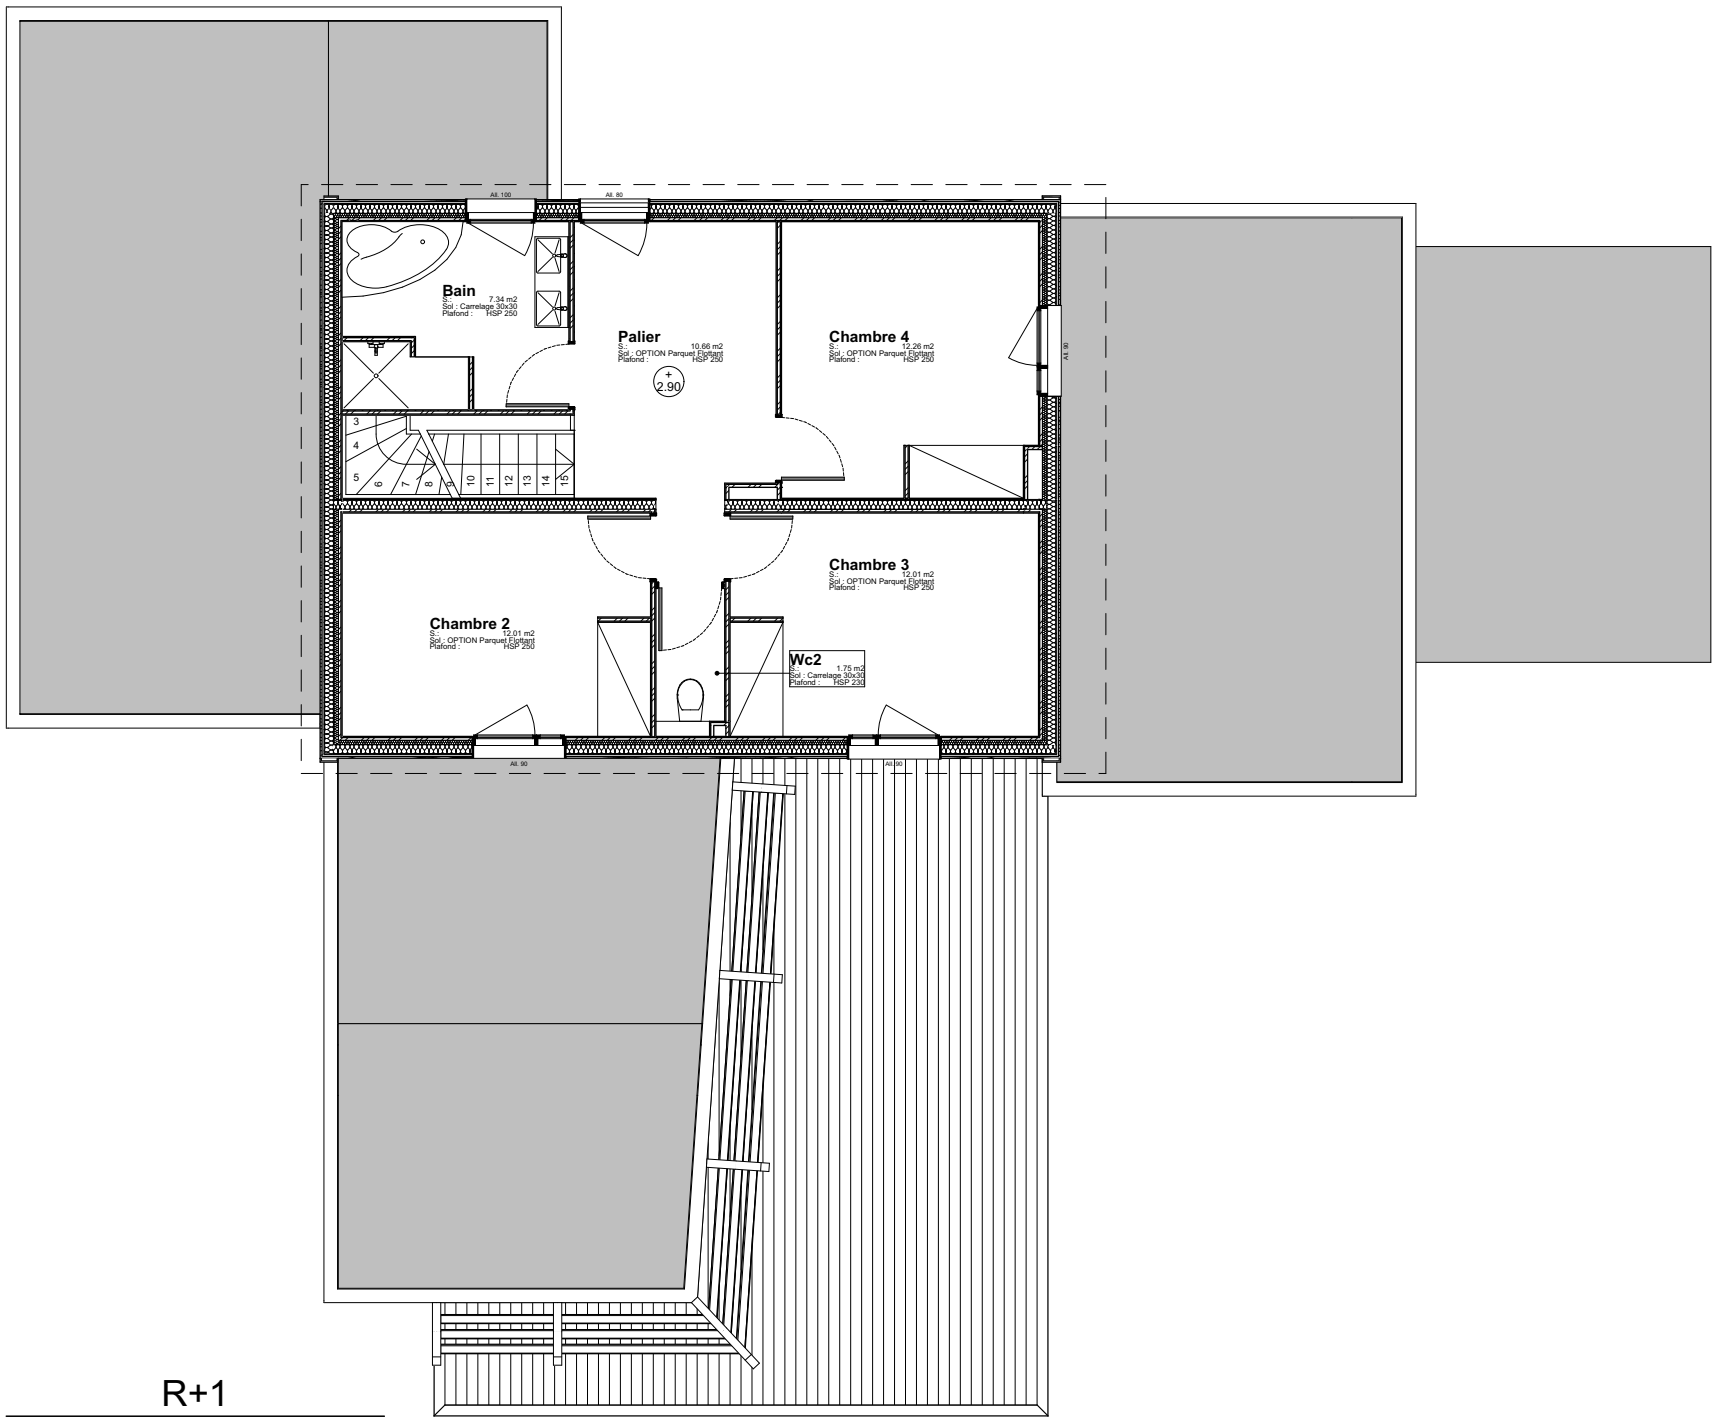
Bain
S.: 7.34 m2
Sol : Carrelage 30x30
Plafond : HSP 250
Palier
S.: 10.66 m2
Sol : OPTION Parquet Flottant
Plafond : HSP 250
+2.90
Chambre 4
S.: 12.26 m2
Sol : OPTION Parquet Flottant
Plafond : HSP 250
Chambre 3
S.: 12.01 m2
Sol : OPTION Parquet Flottant
Plafond : HSP 250
Chambre 2
S.: 12.01 m2
Sol : OPTION Parquet Flottant
Plafond : HSP 250
Wc2
S.: 1.75 m2
Sol : Carrelage 30x30
Plafond : HSP 230

R+1