




PLAN REZ-DE-CHAUSÉE

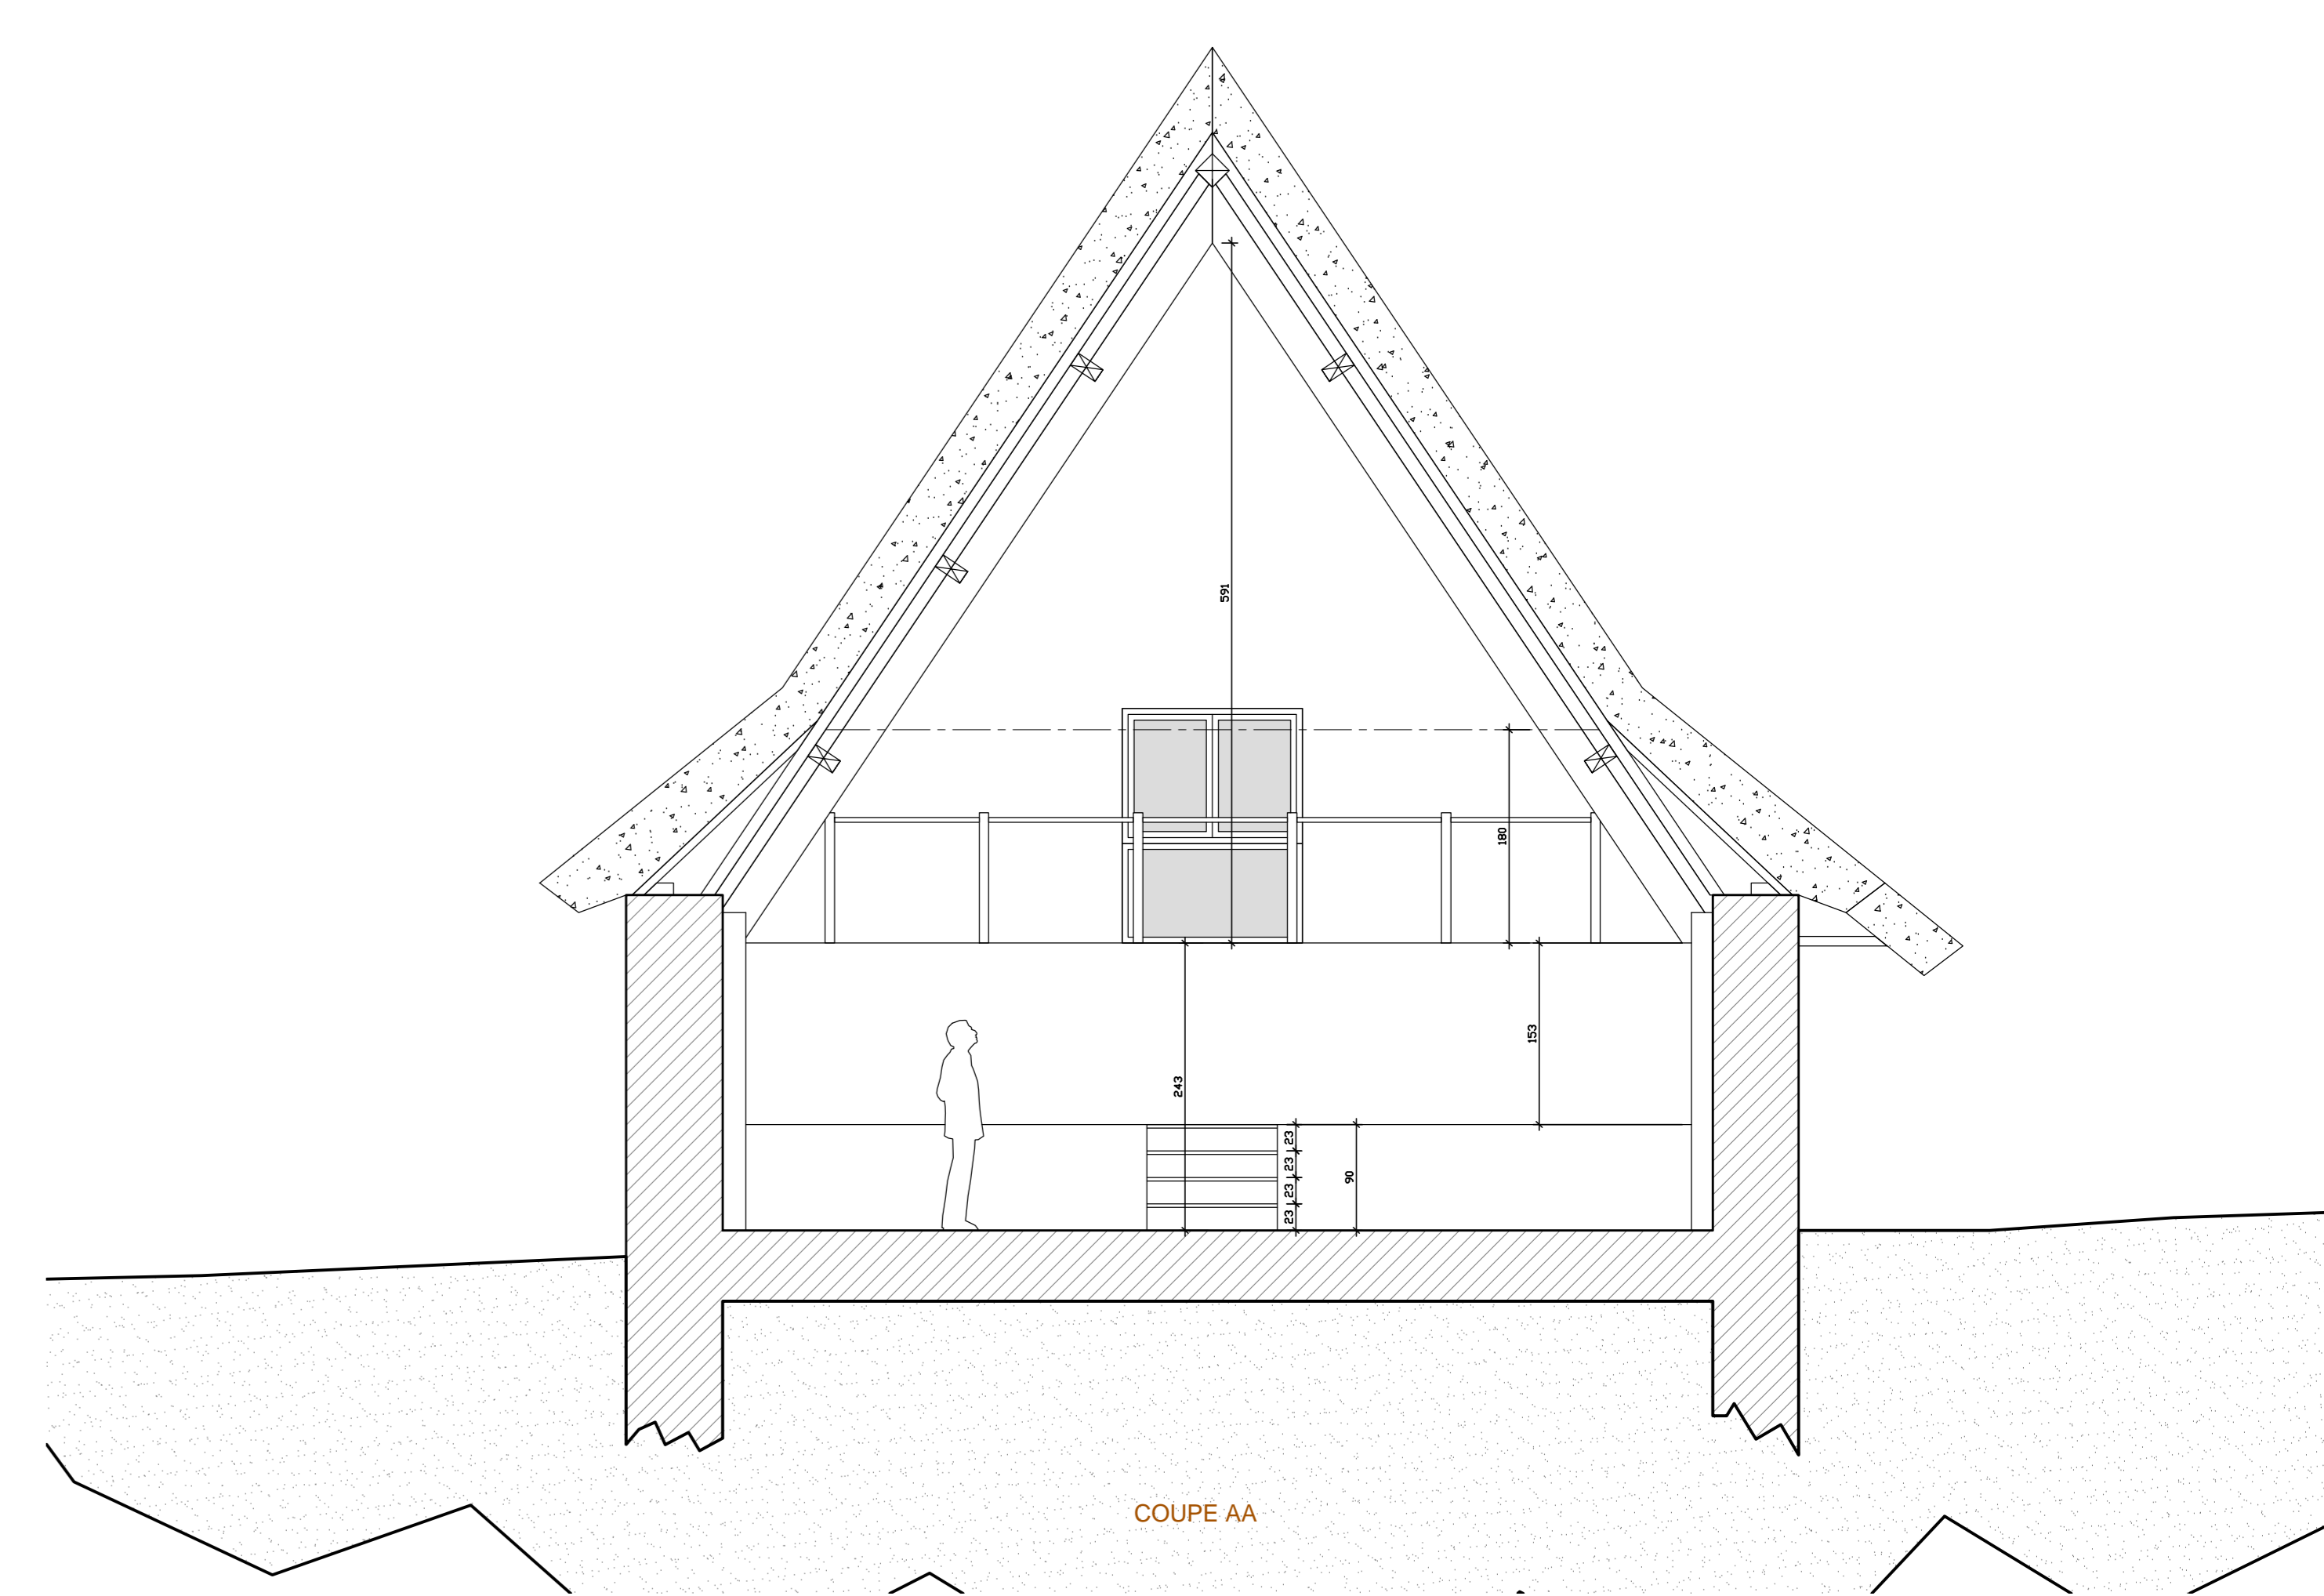


COUPE AA

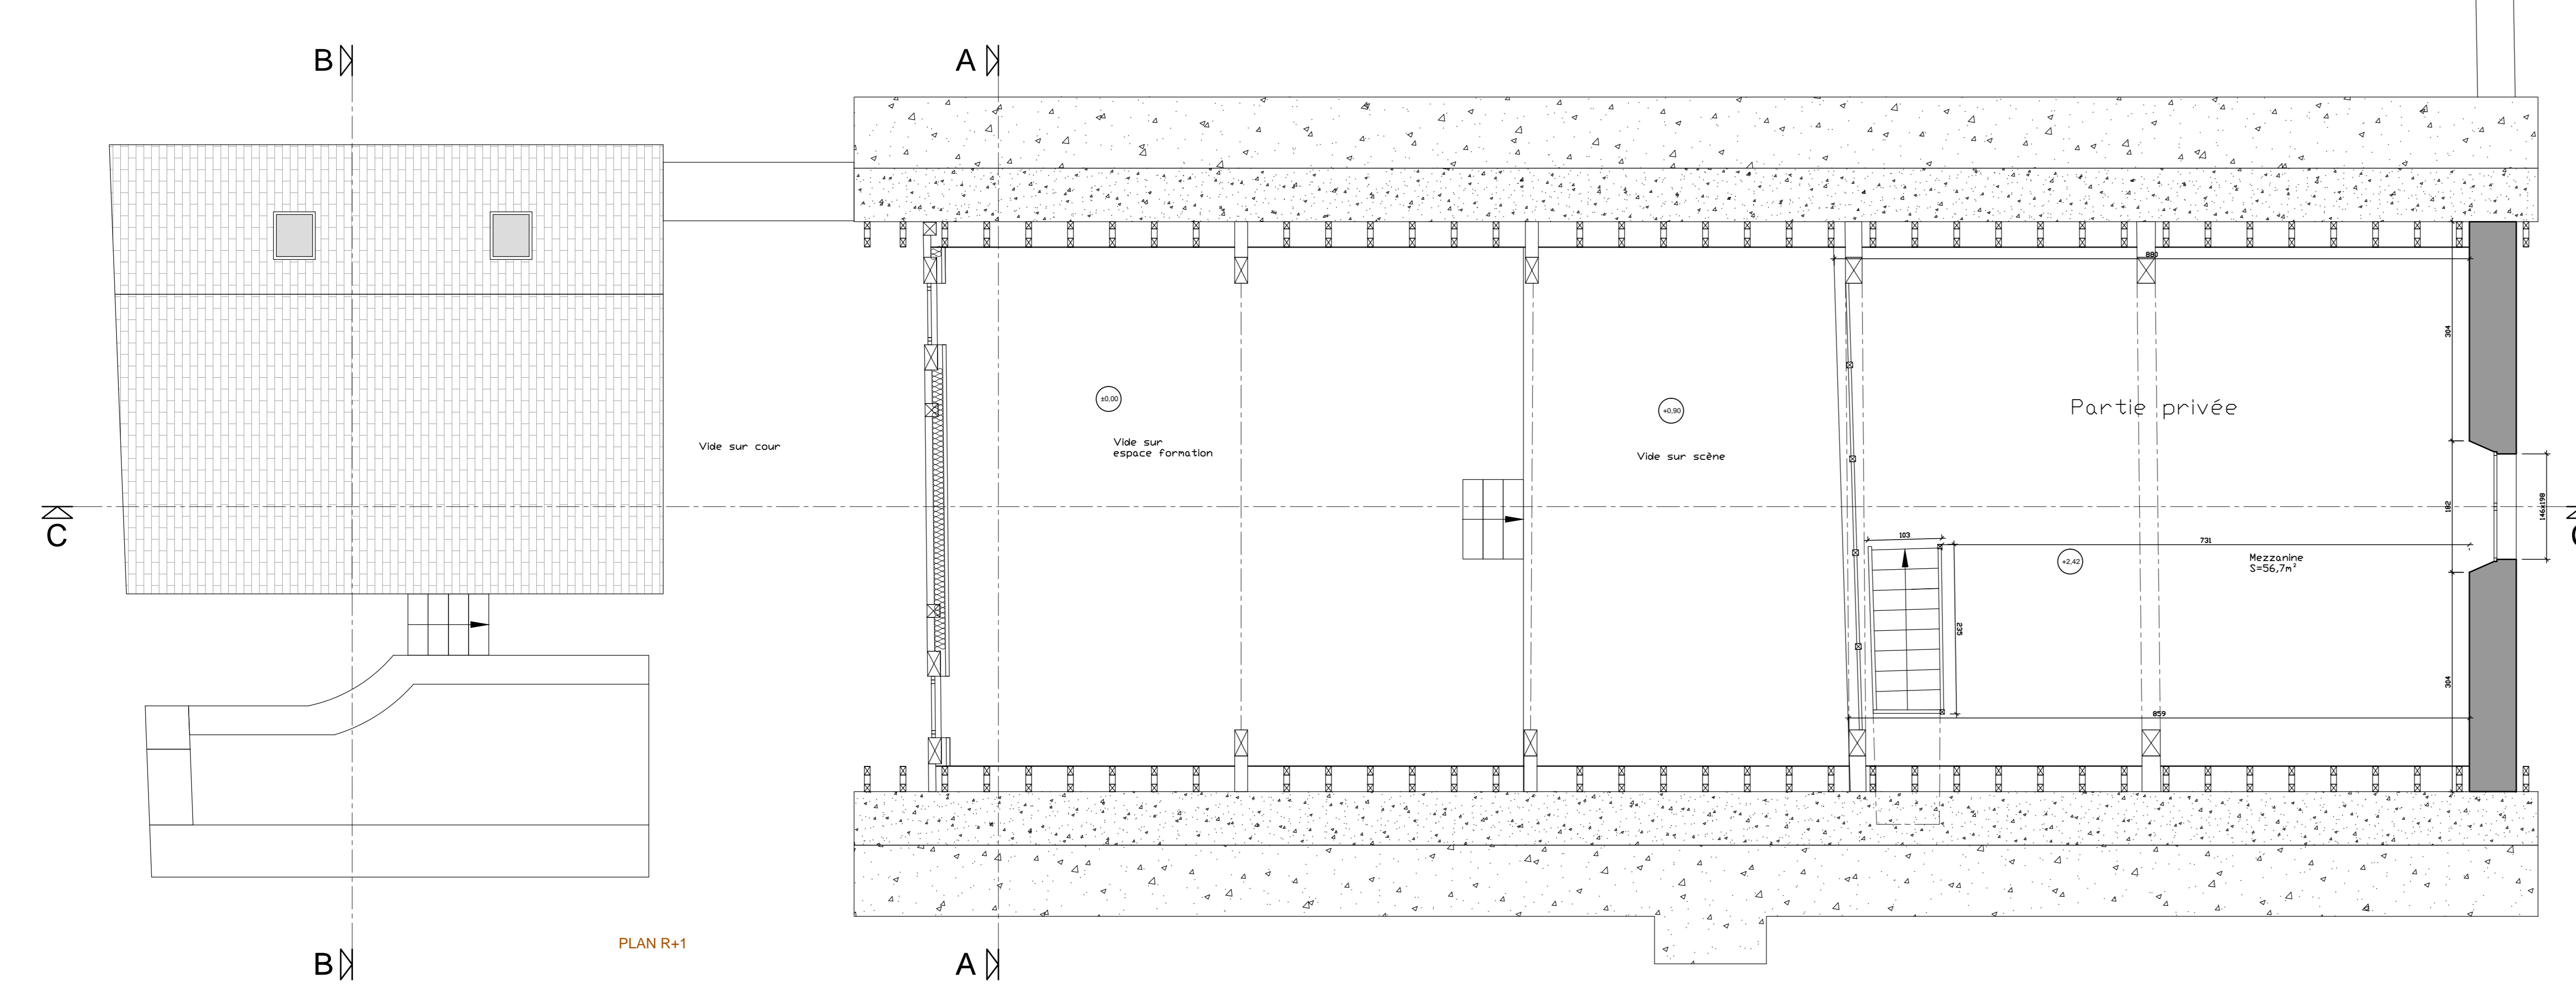


PLAN R+1

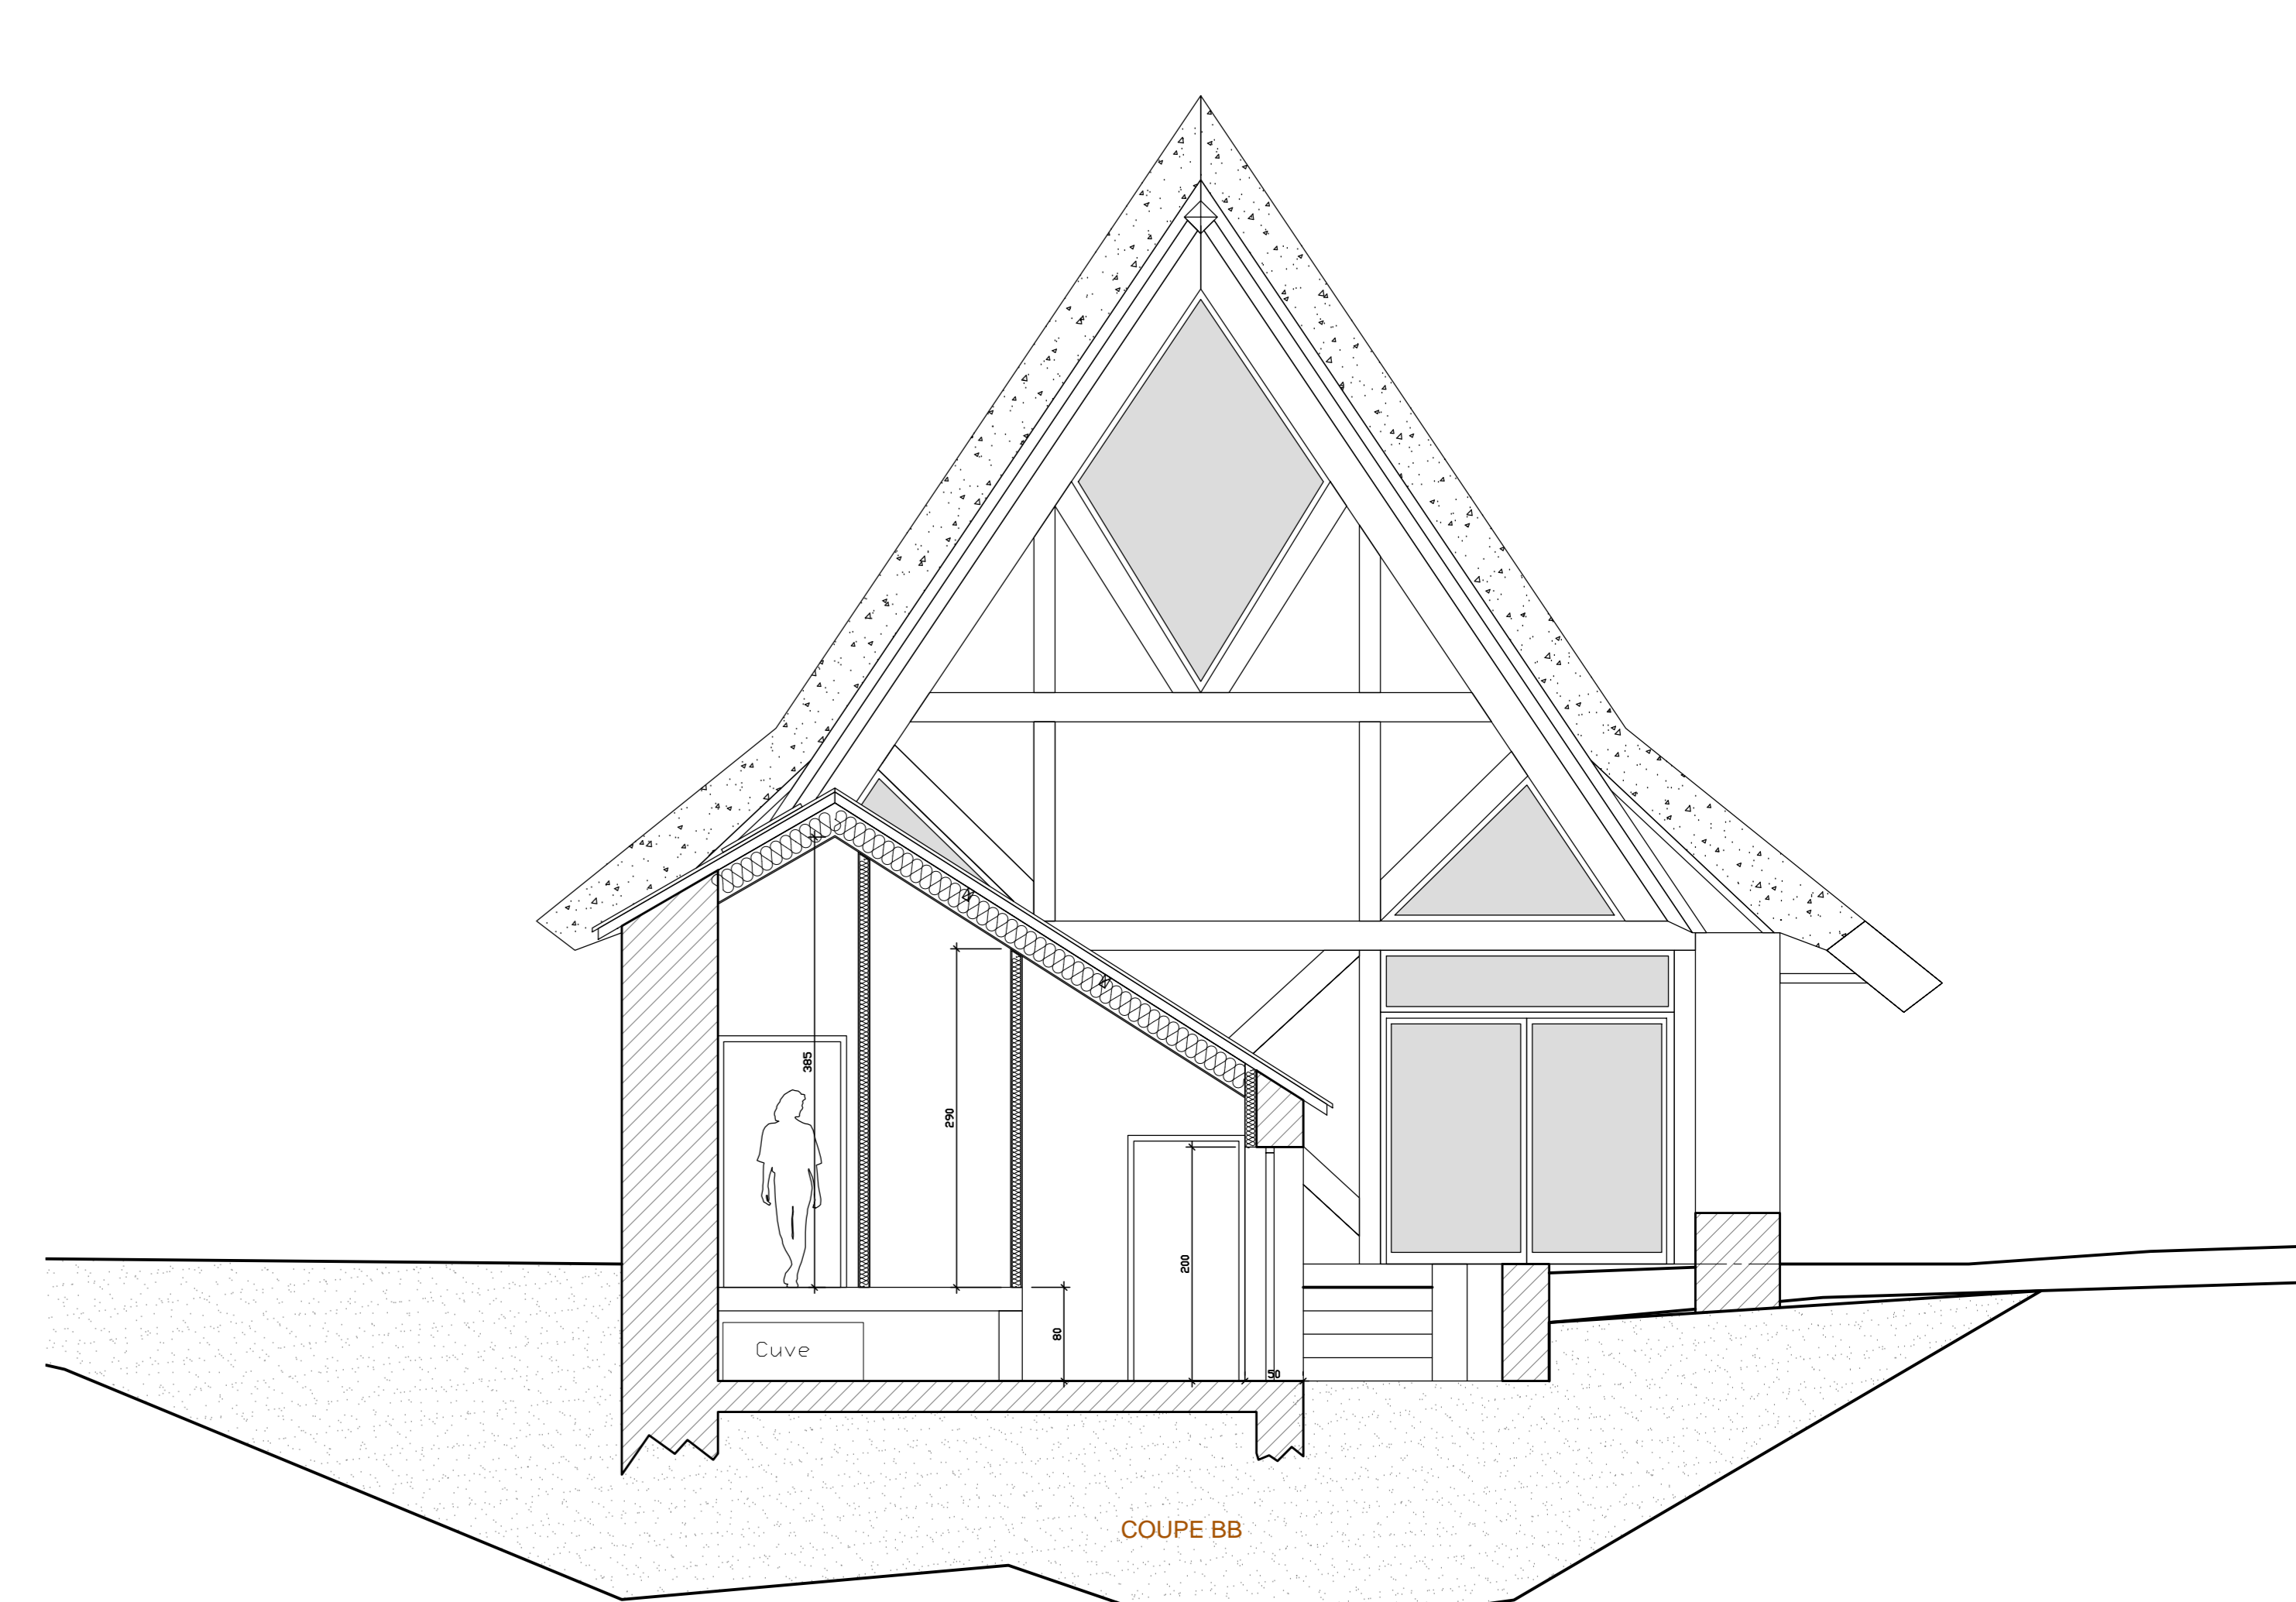

COUPE BB

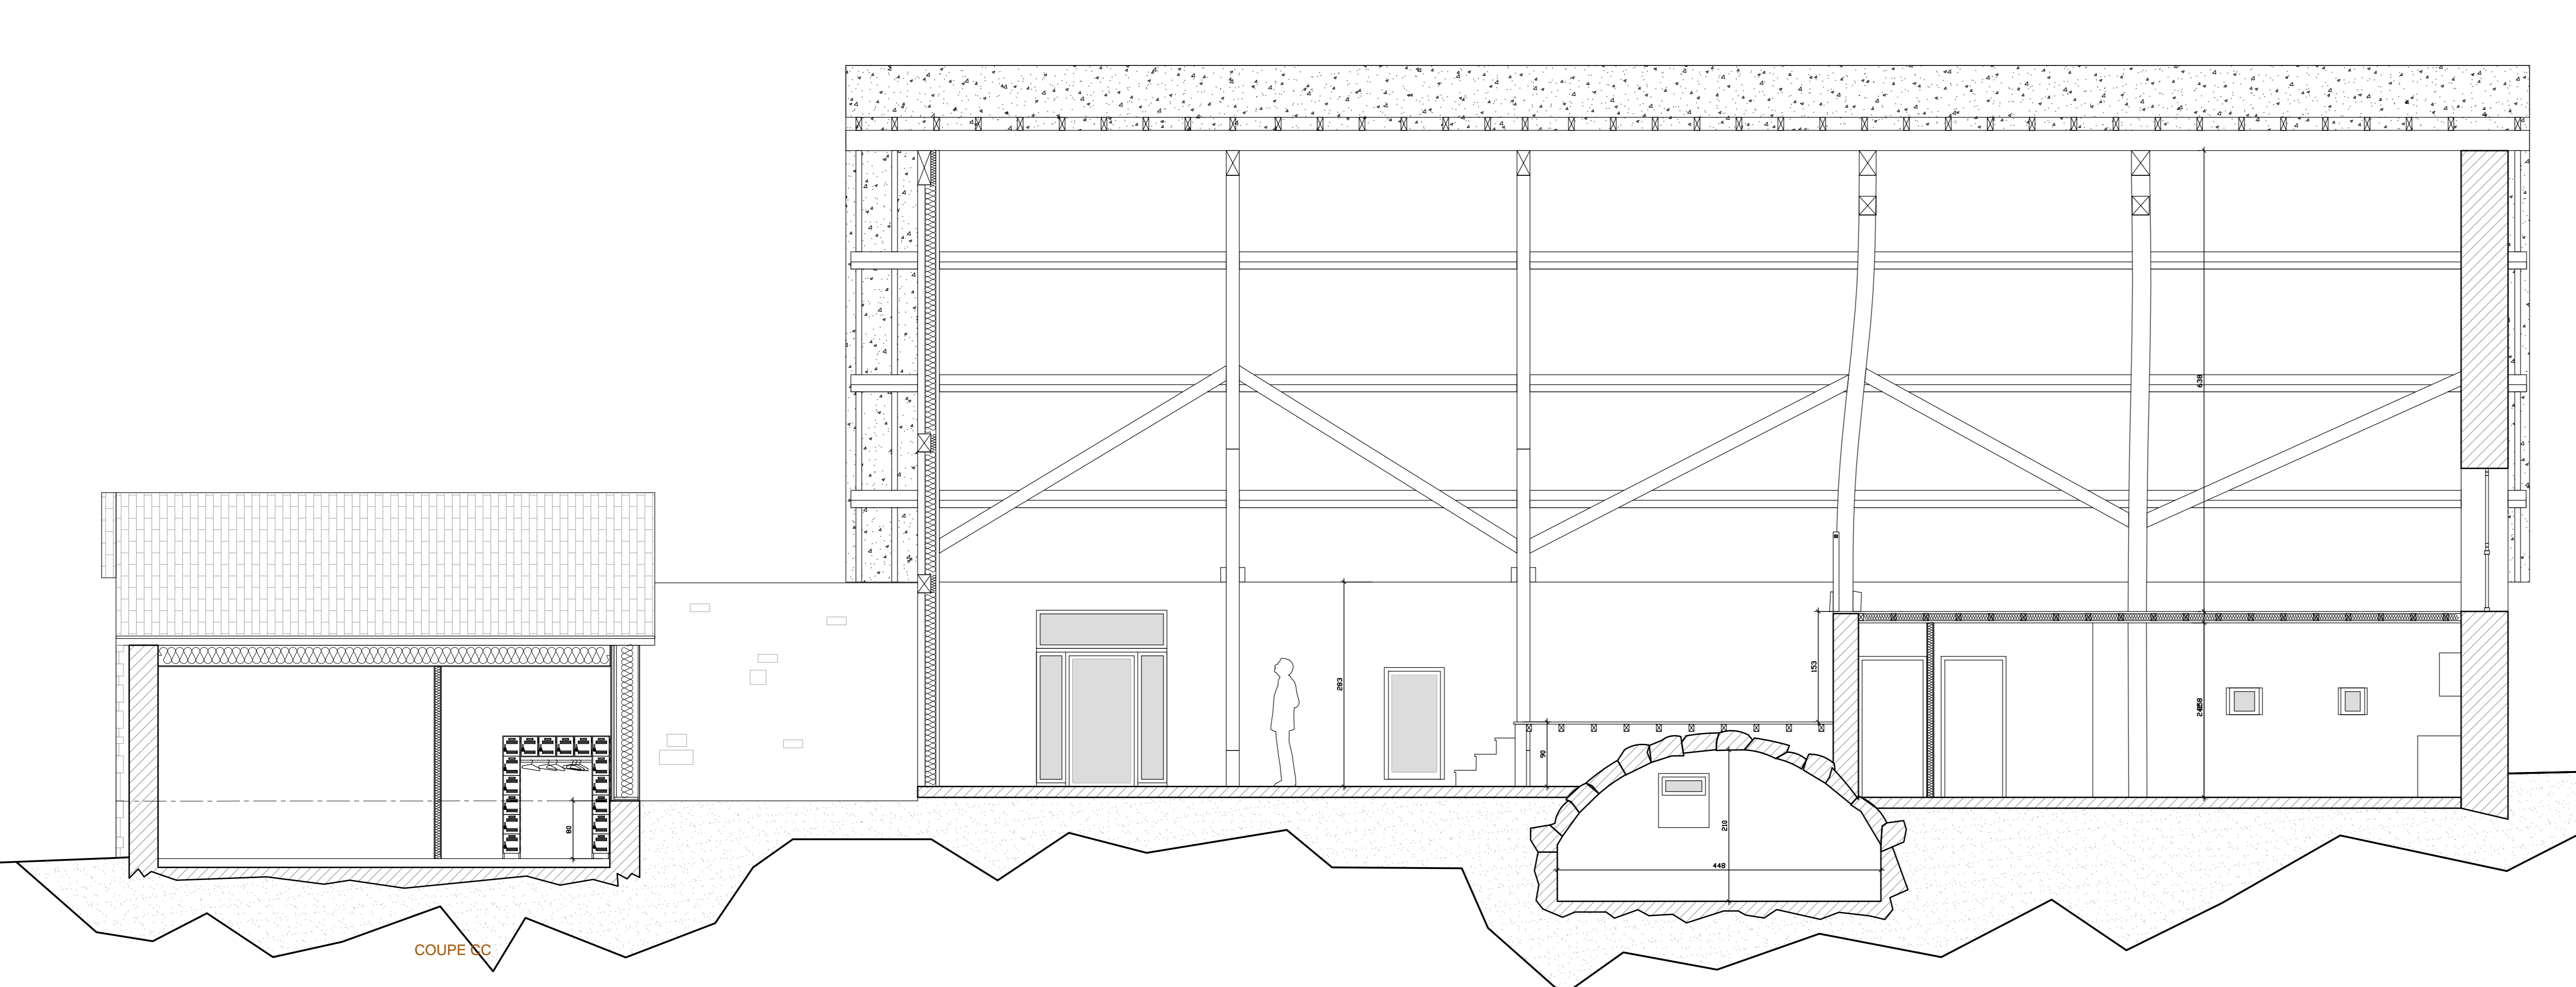

COUPE CC

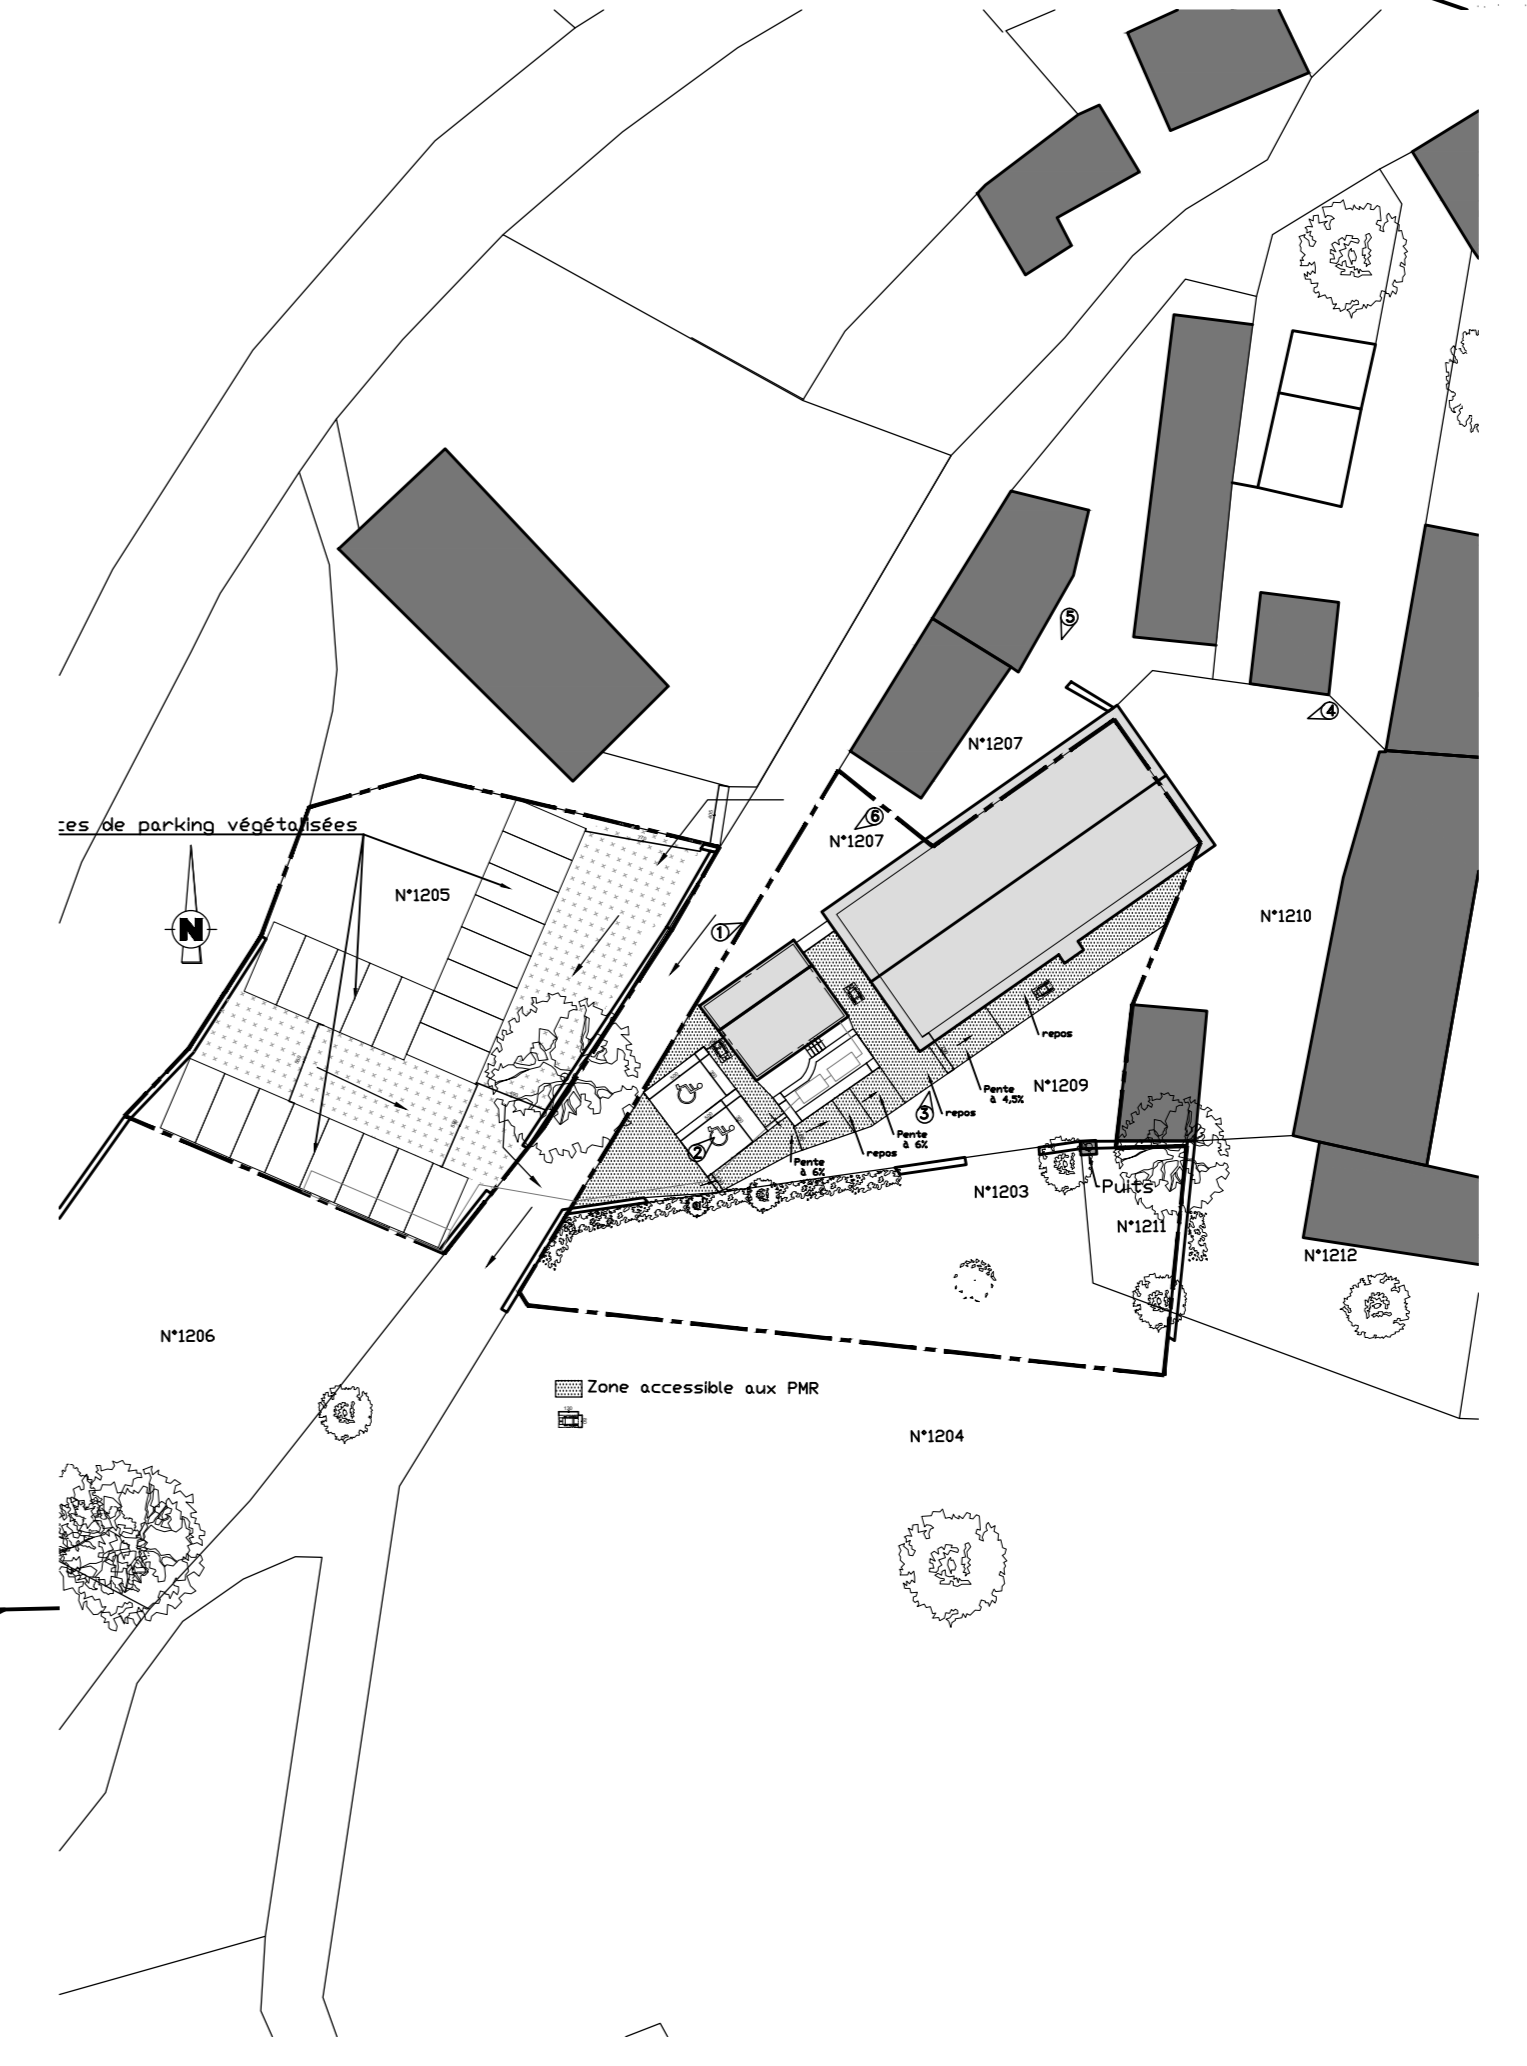

DEPARTEMENT DE LA CORREZE
COMMUNE DE MEYRIGNAC L'EGLISE

M. Cyrus FAY



TRANSFORMATION D'UNE GRANGE EN HABITATION ET
SALLE DE YOGA RECEVANT DU PUBLIC

DOSSIER DE PLANS - PROJET
PLANS ET COUPES

ESQ	Maître de l'Ouvrage	M. Fayot	7 Square Claude Debussy, 78 130 Rambouillet
APS	Maître d'Ouvres	ATELIER ARCHÉCO	
APD	Bureau d'étude en Architecture	Le Bourg 18800 MEYRIGNAC L'EGLISE	05 55 21 48 25
DP			
PRO			
EXE			
DOE	Indice		
		ECHELLE	1:50
		DATE	07/15