




ÉLEVATION NORD-OUEST

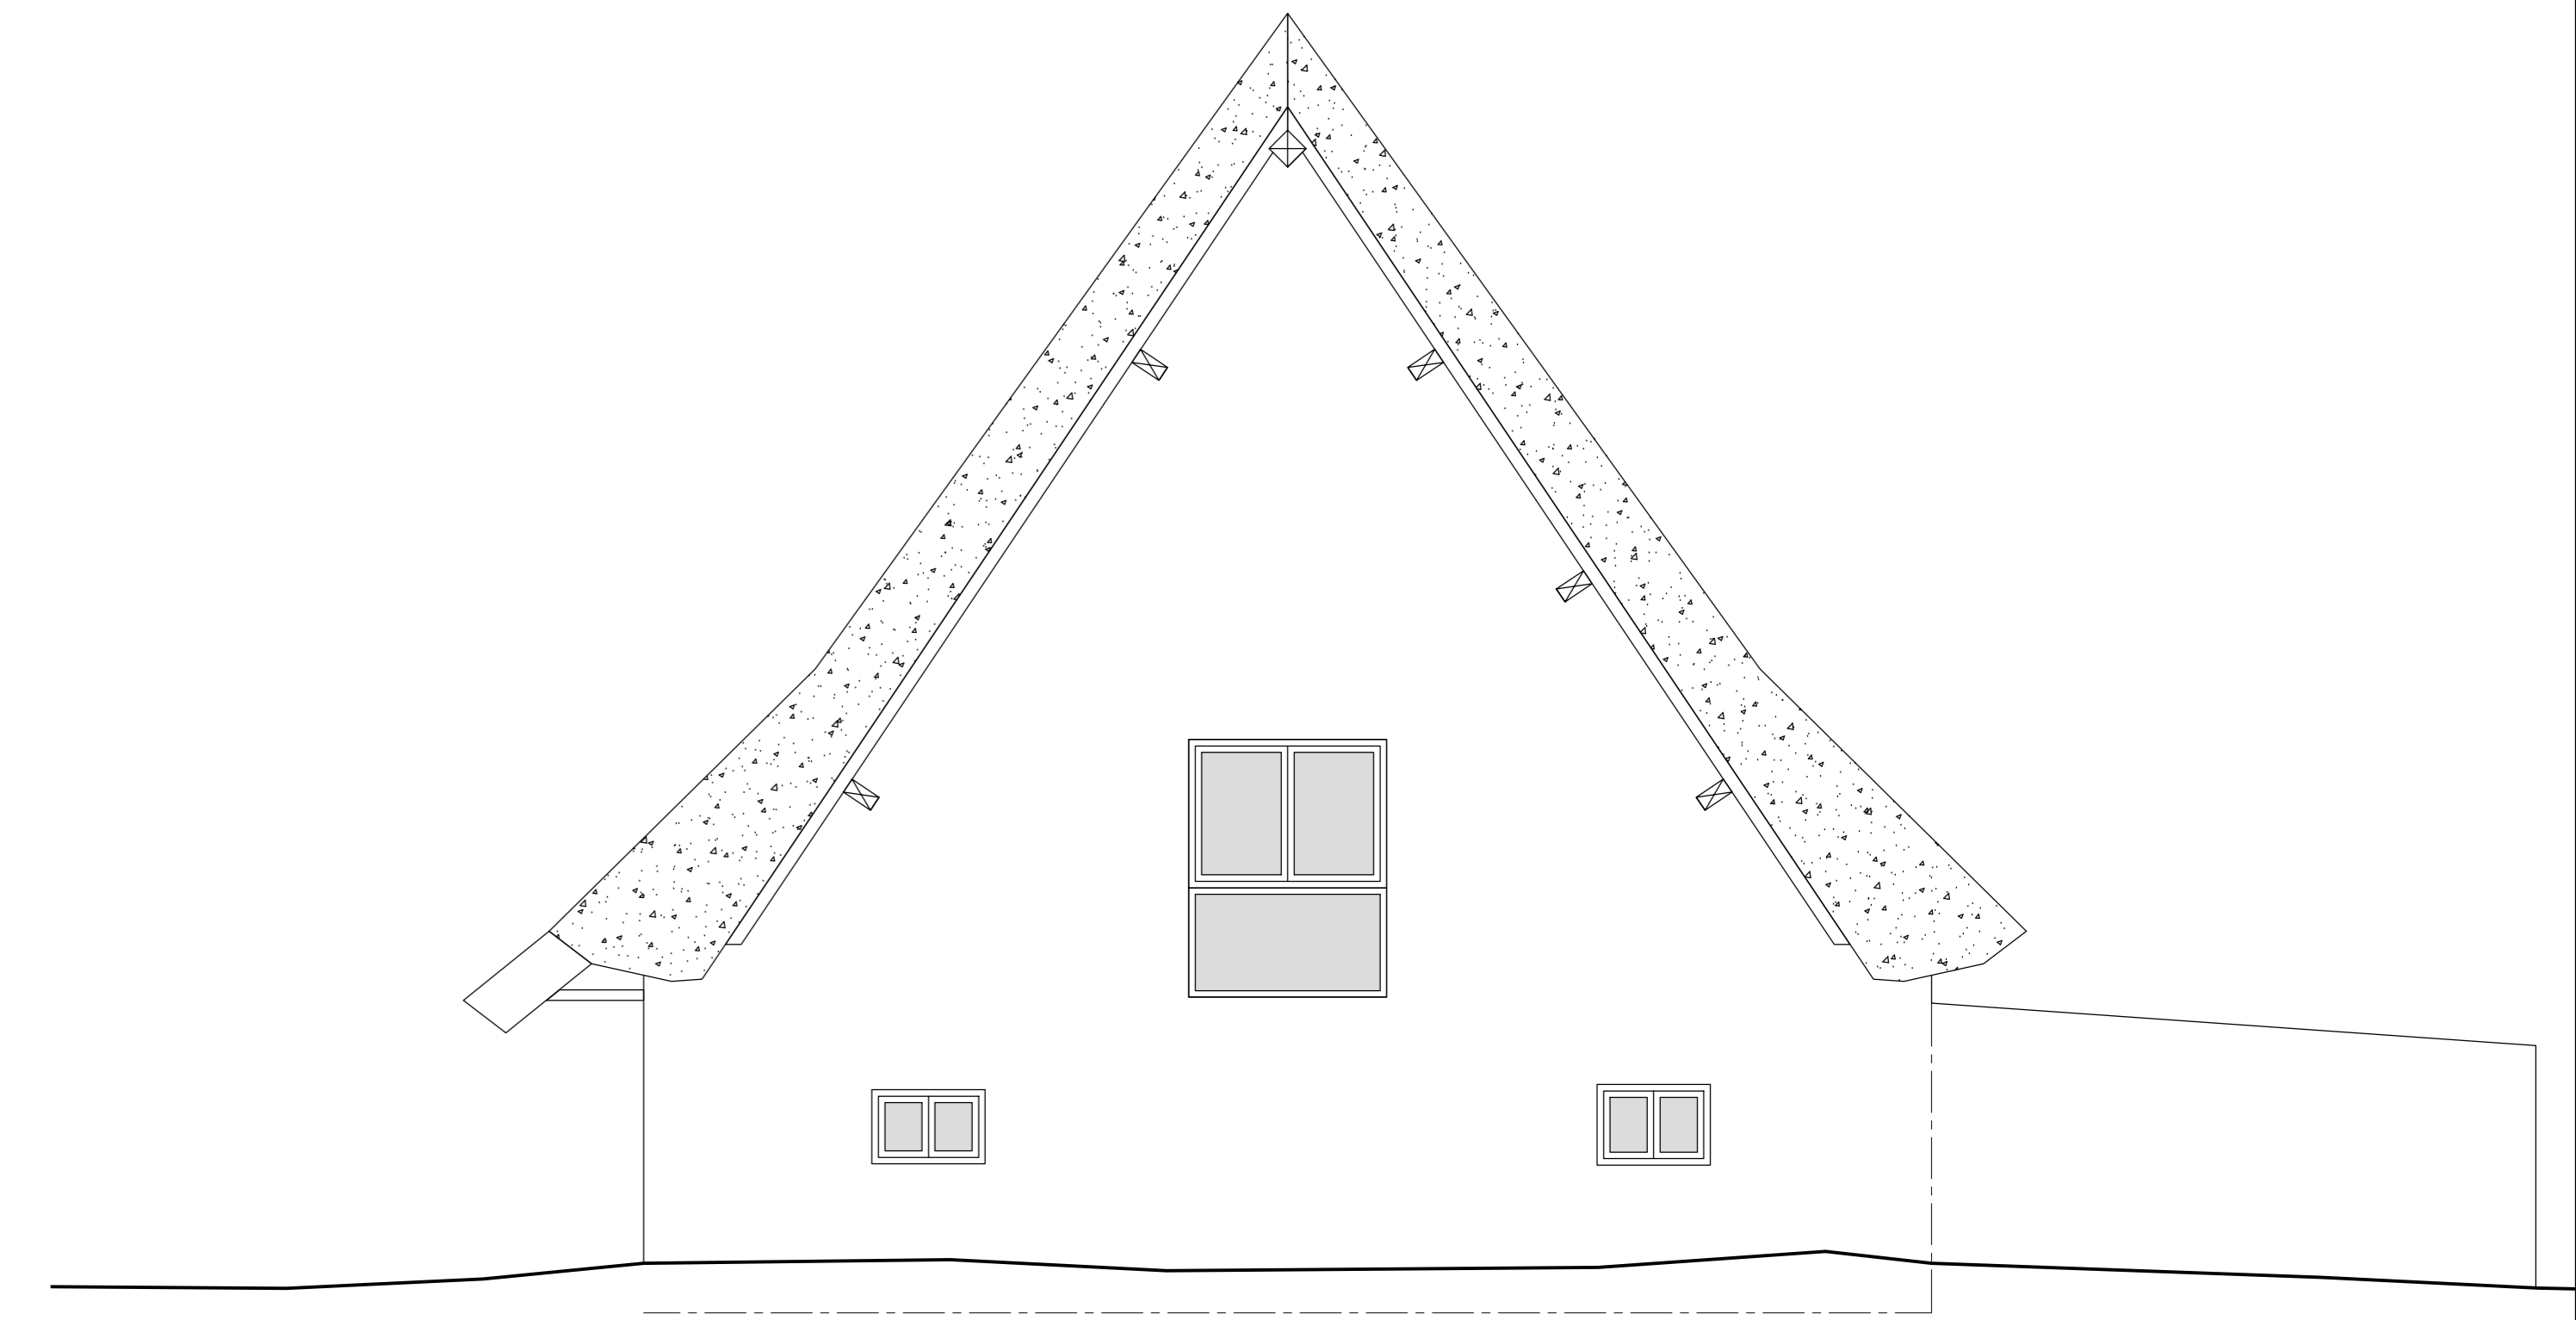

ÉLEVATION NORD-EST

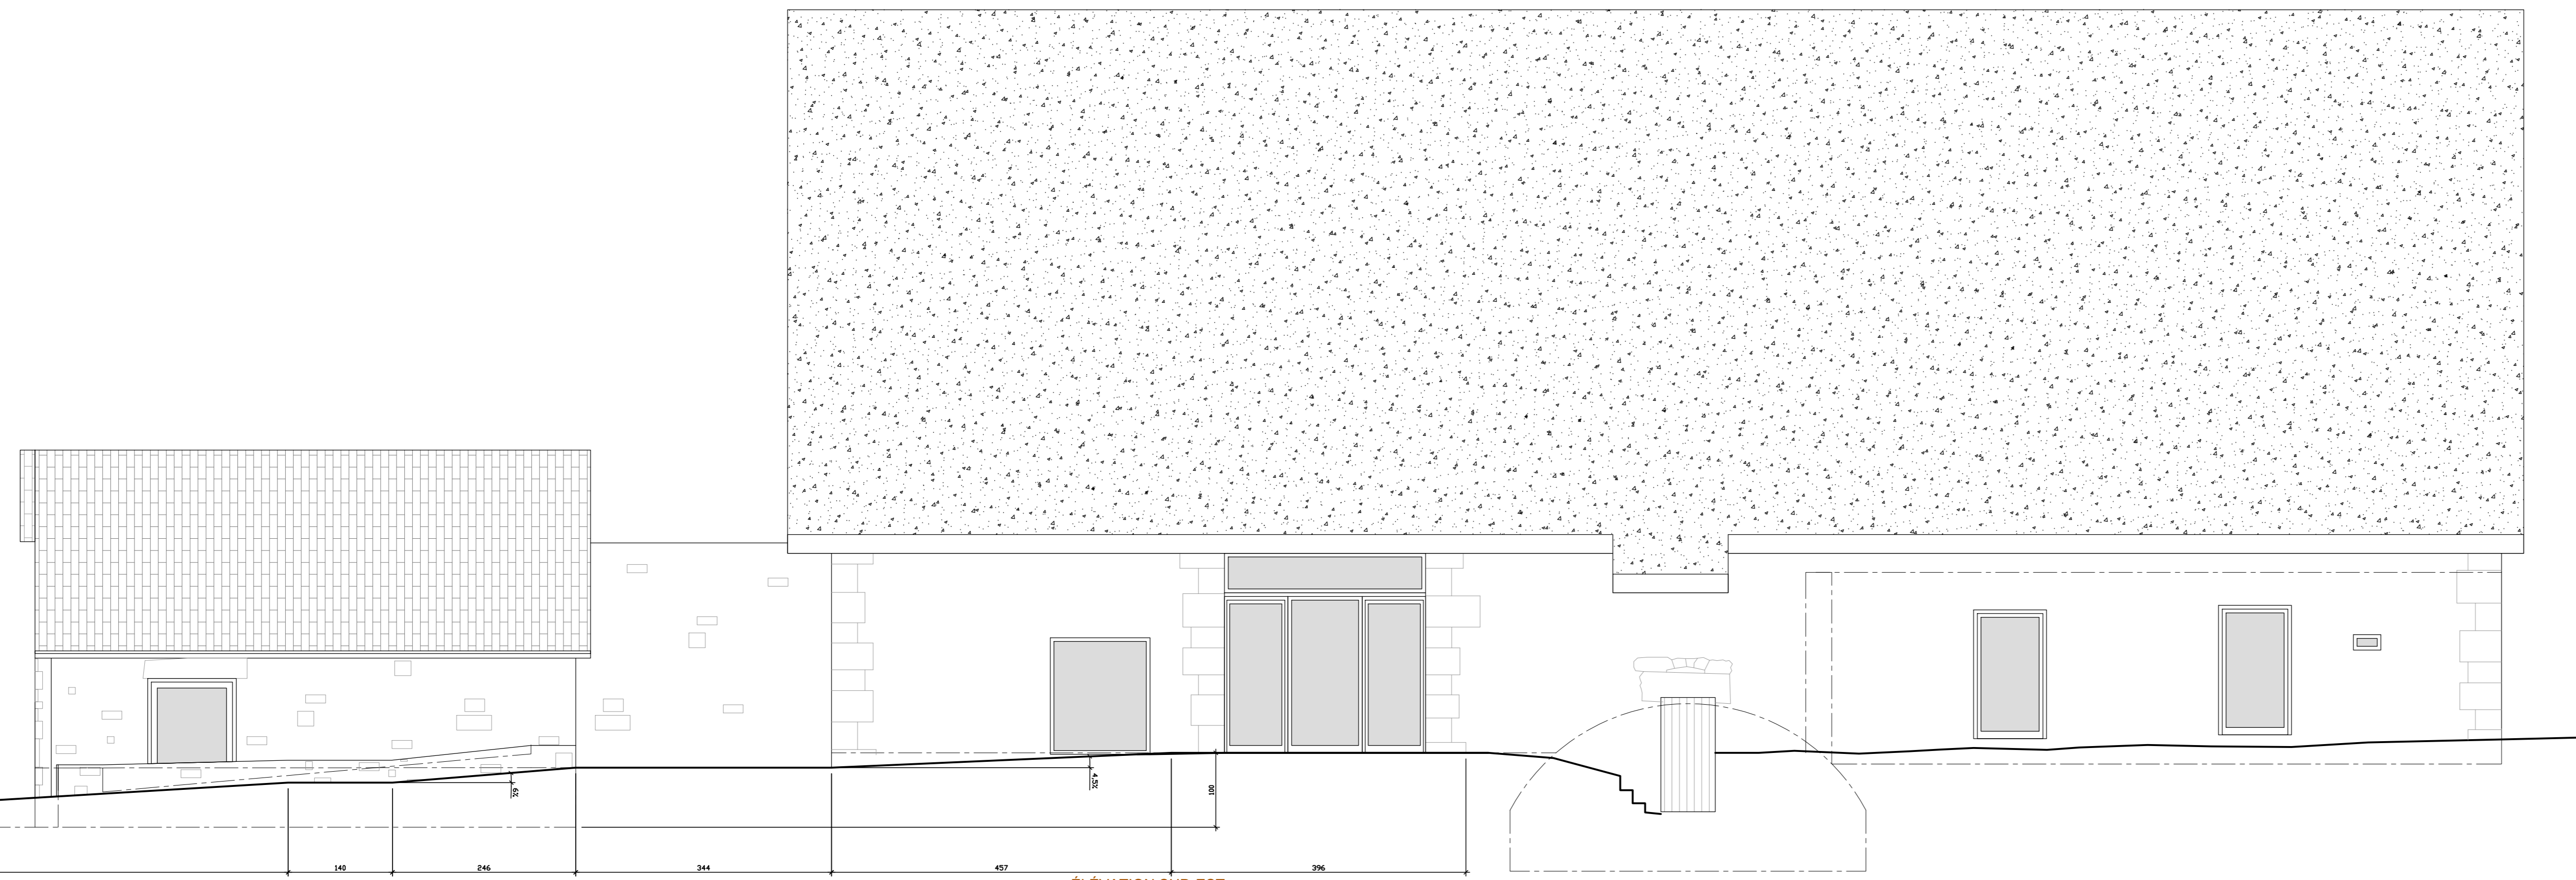

ÉLEVATION SUD-EST

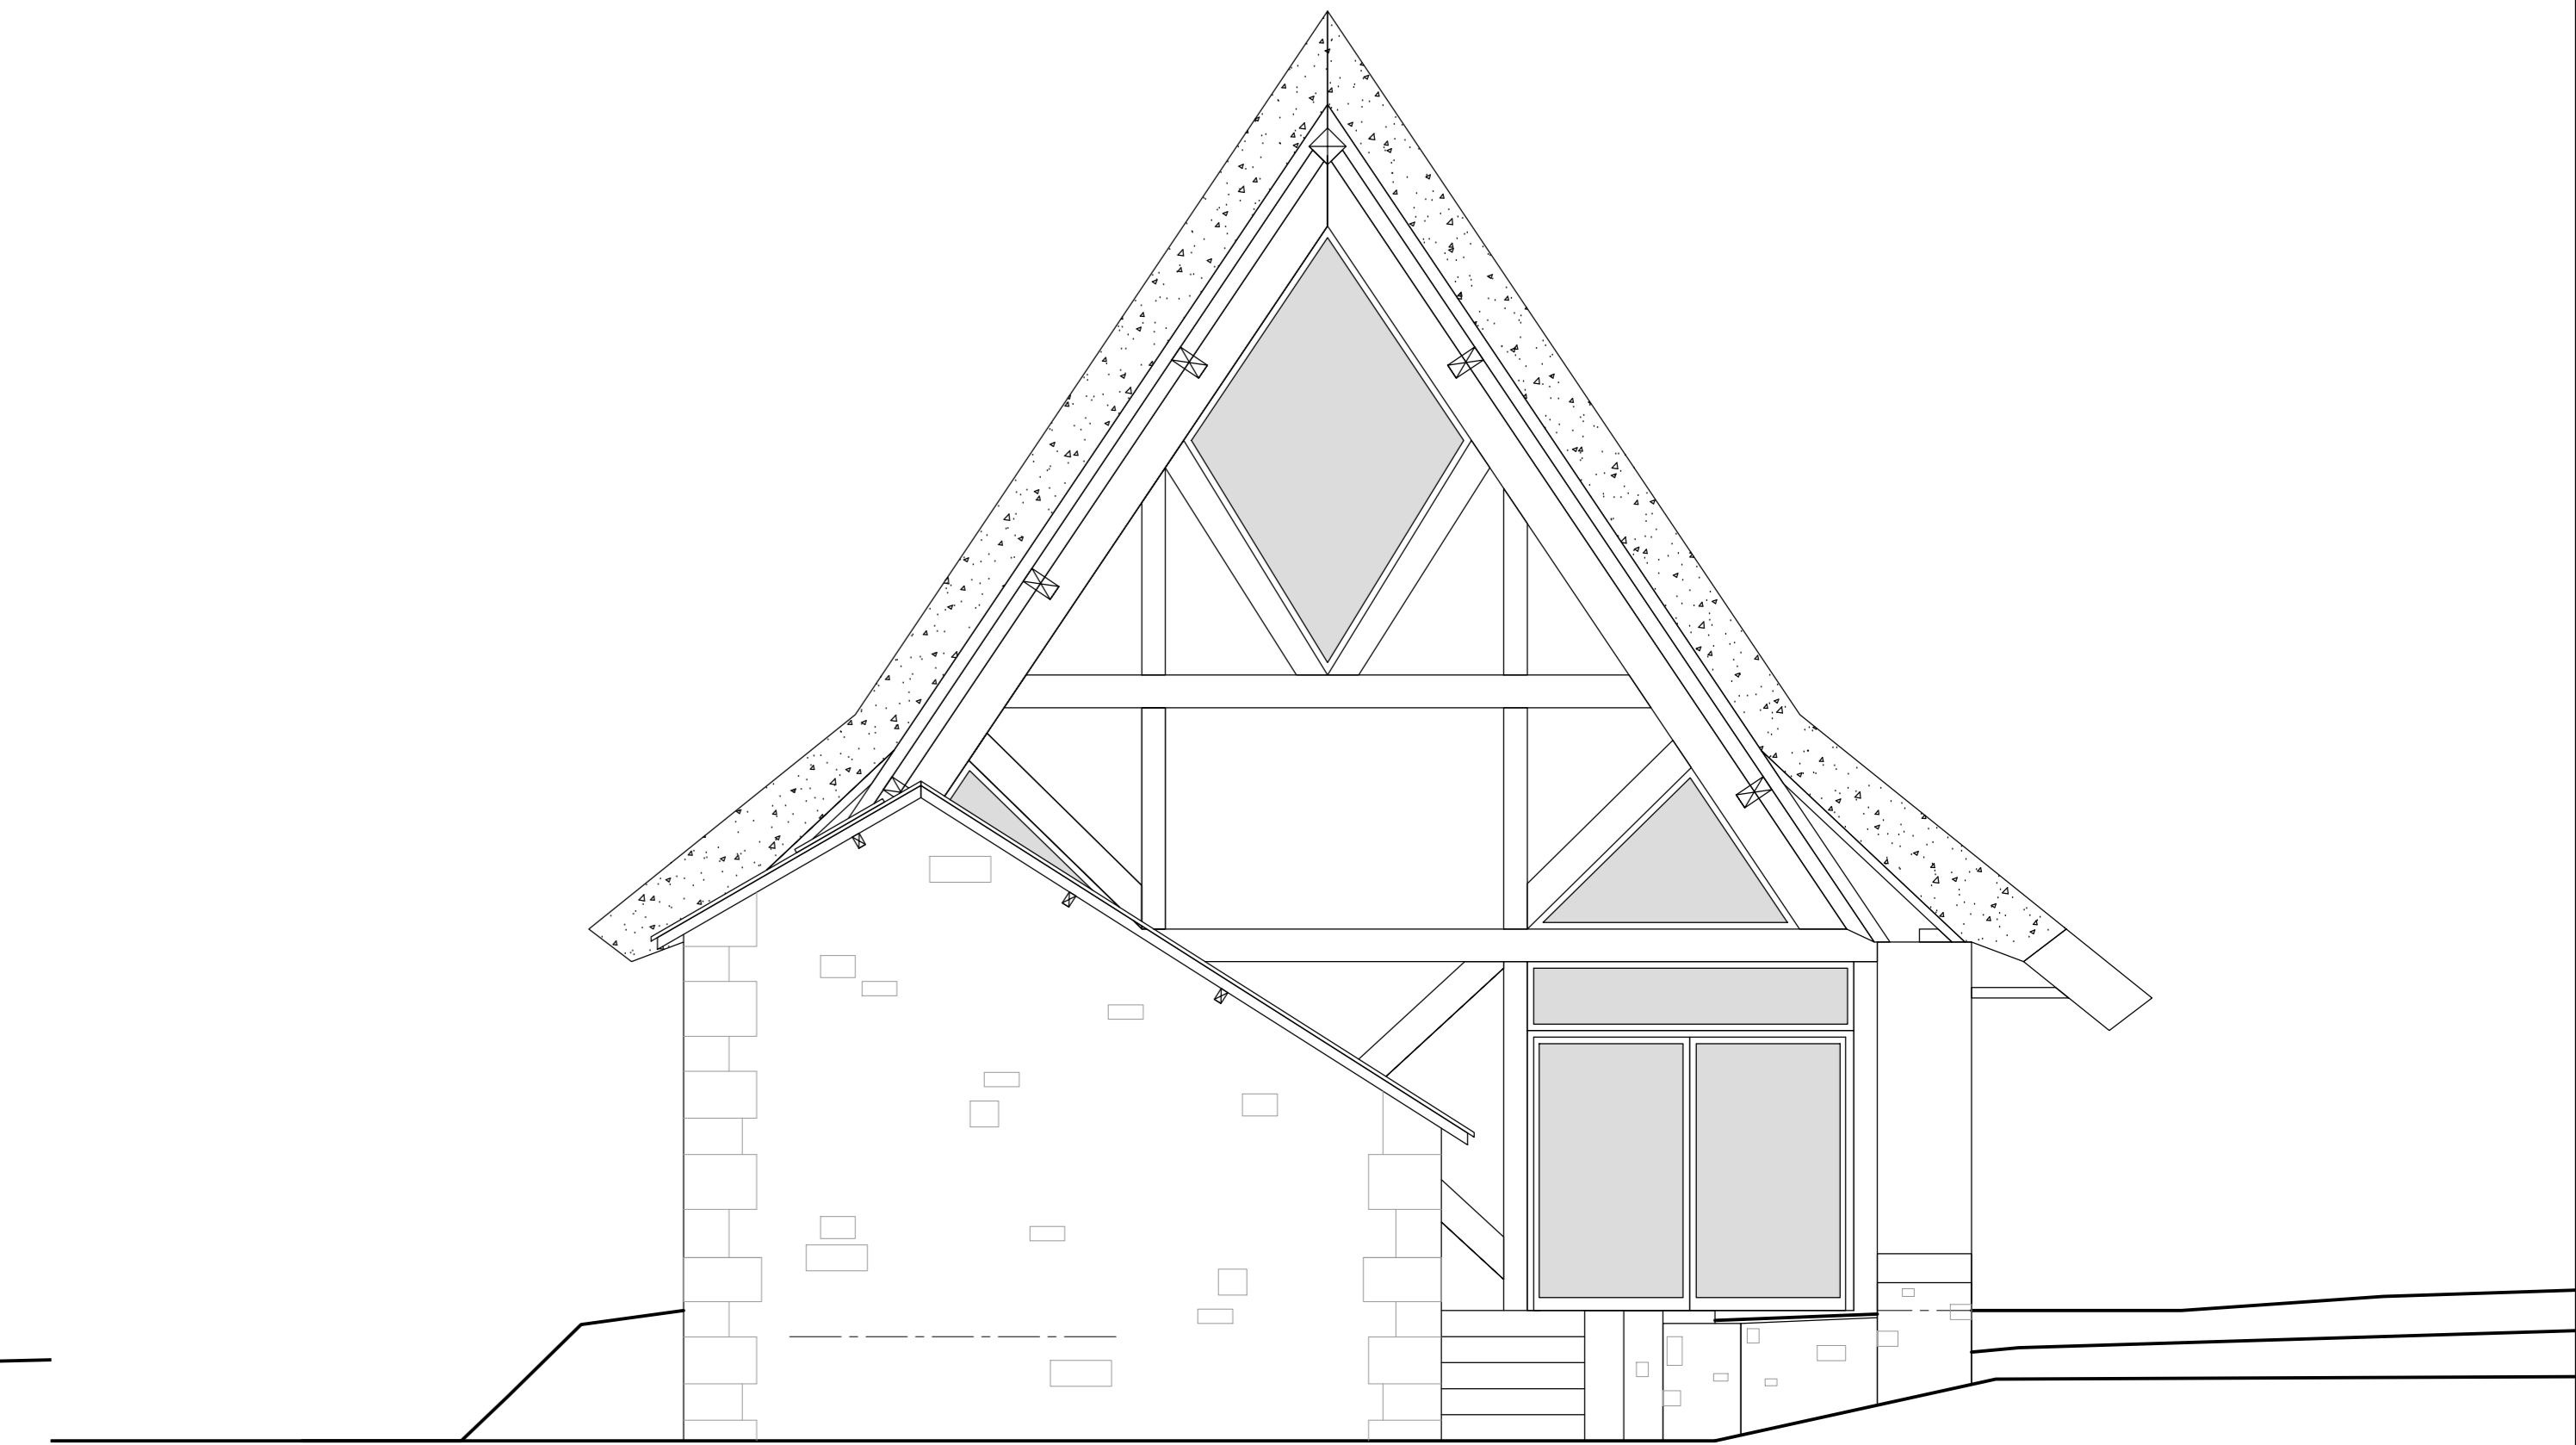

ÉLEVATION SUD-OUEST



PHOTO N°1



PHOTO N°2



PHOTO N°3



PHOTO N°4



PHOTO N°5




PHOTO N°6



INSERTION PAYSAGÈRE D'APRÈS PHOTO N°2

DEPARTEMENT DE LA CORREZE  
COMMUNE DE MEYRIGNAC L'ÉGLISE

M. Cyrus FAY

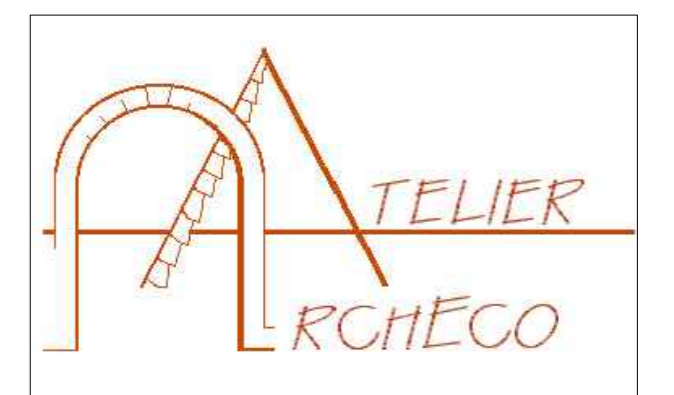

TRANSFORMATION D'UNE GRANGE EN HABITATION ET  
SALLE DE YOGA RECEVANT DU PUBLIC

DOSSIER DE PLANS - PROJET  
ÉLEVATIONS ET PHOTOS

ESQ	Maître de l'Ouvrage	
APS	Maître d'Œuvre	
APD	Bureau d'étude en Architecture	
DOE		
PRO		
EXE		
DOE		

Adresse	7 Square Claude Debussy, 78 130 Rambouillet
Bureau d'étude en Architecture	Le Bourg 19800 MEYRIGNAC L'ÉGLISE
Date	05.05.21 14h25

Indice		ECHELLE	1/50
		DATE	07/15