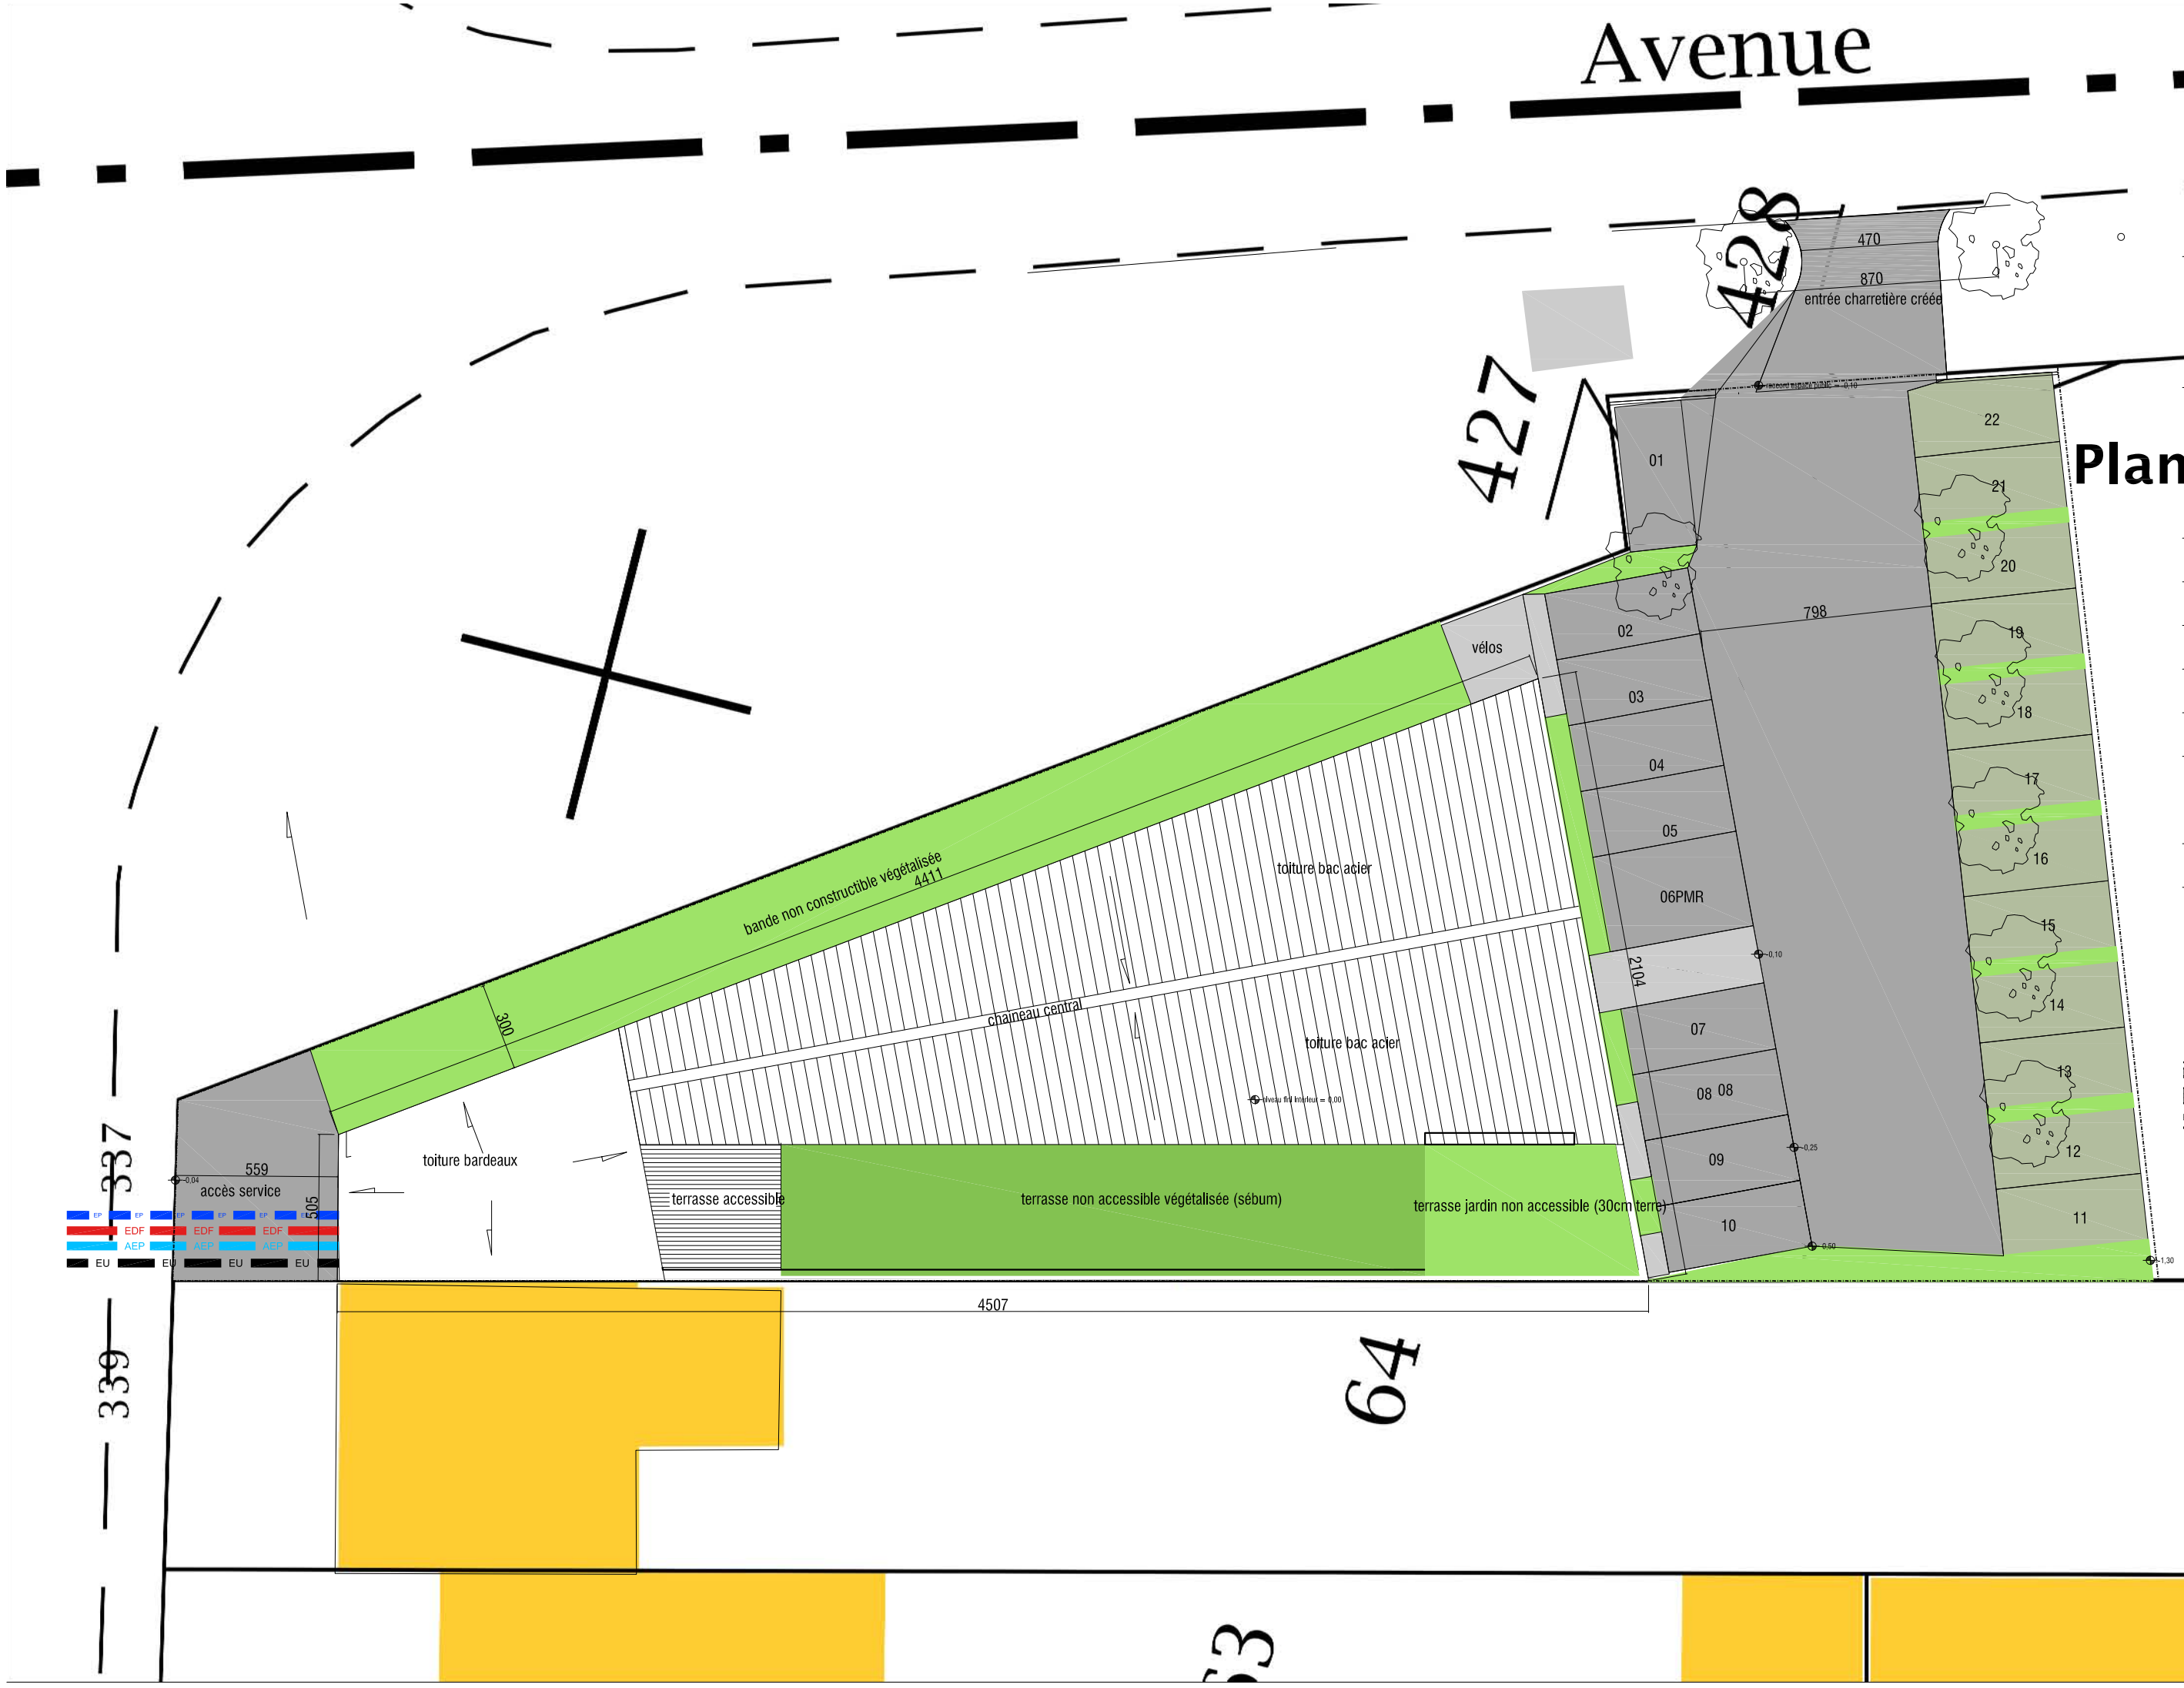

Construction d'un magasin Biocoop "L'aubre"

87000 Limoges

SCI KAIZEN
42 rue Velasquez
87 000 Limoges

Plan Masse

Echelle	1/200
n° de Plan	PC2
indice	0
date	2 mai 2016
dossier	091
emplacement	\\OEKOUMENE03\Dropbox (oekoumene)\Dossier de l'équipe oekoumene\03 - Projet\091 Biocoop\05_APS\091_203_Toiture.dwg
phase	APS

oekoumene
architecture urbanisme scenographie
50 rue Elisée Reclus
87 000 Limoges
tel : 05 55 32 63 50
contact@oekoumene.eu

incub'
Simulation thermique
9 bis rue du vieux moulin
74 960 Meythet
E-mail : marion@incub.net

CITE 4
BET Fluide
2 rue Thomas Edison
87220 FEYTIAT
e.mail : xaviercoutant@cite4.fr

Gaujard
BET Structure bois
355 rue Pierre Seghers
84 000 Avignon
contact@bet-gaujard.com

DEFRETIN
BET structure béton
89, avenue Baudin - 87000 LIMOGES
Email : contact87@defretin-ing.fr