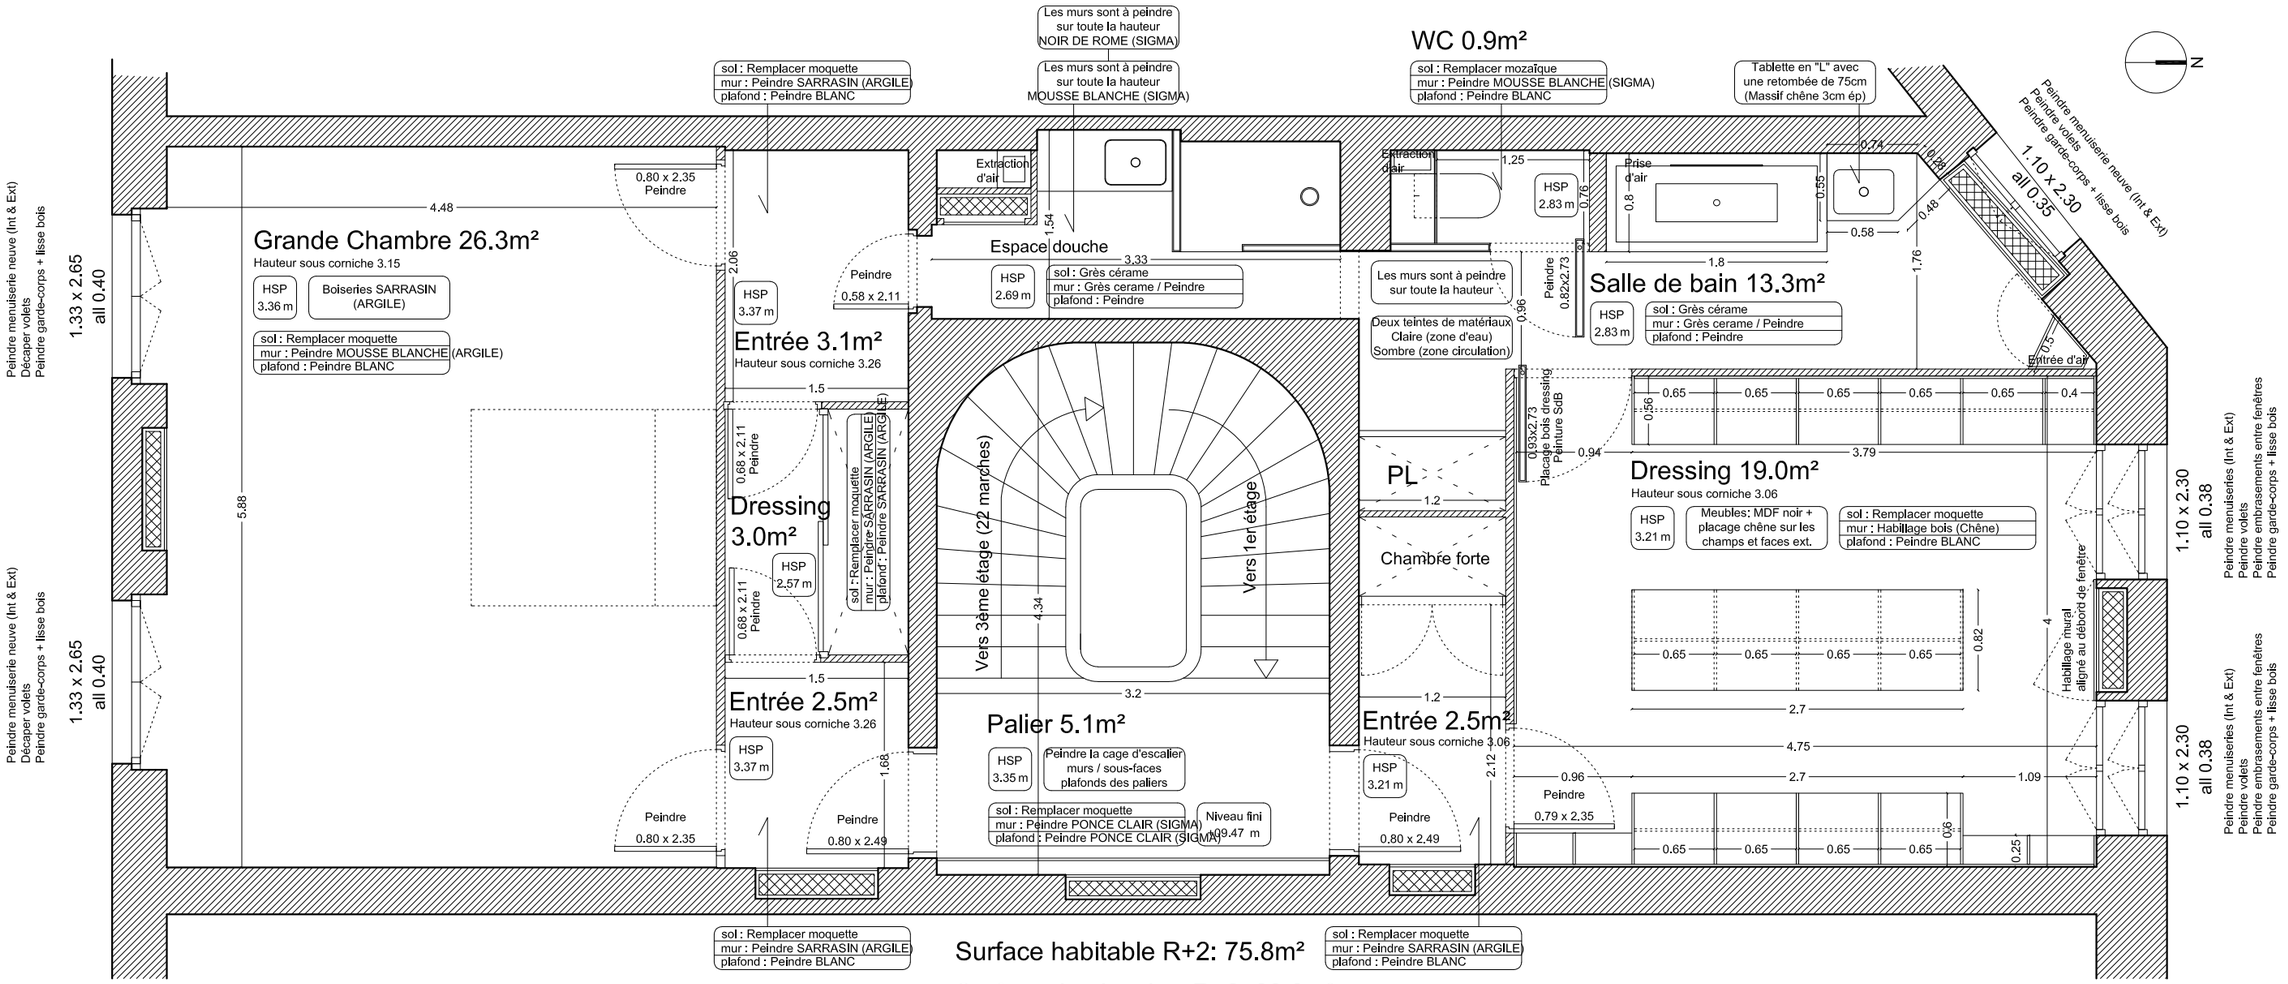

Surface habitable R+2: 75.8m²

Surface de plancher R+2: 83.0m²

martins afonso atelier de design		**Rénovation d'un Hôtel Particulier** **Hôtel de Bethmann**	**PLAN R+2**	1/50 23/10/2017	