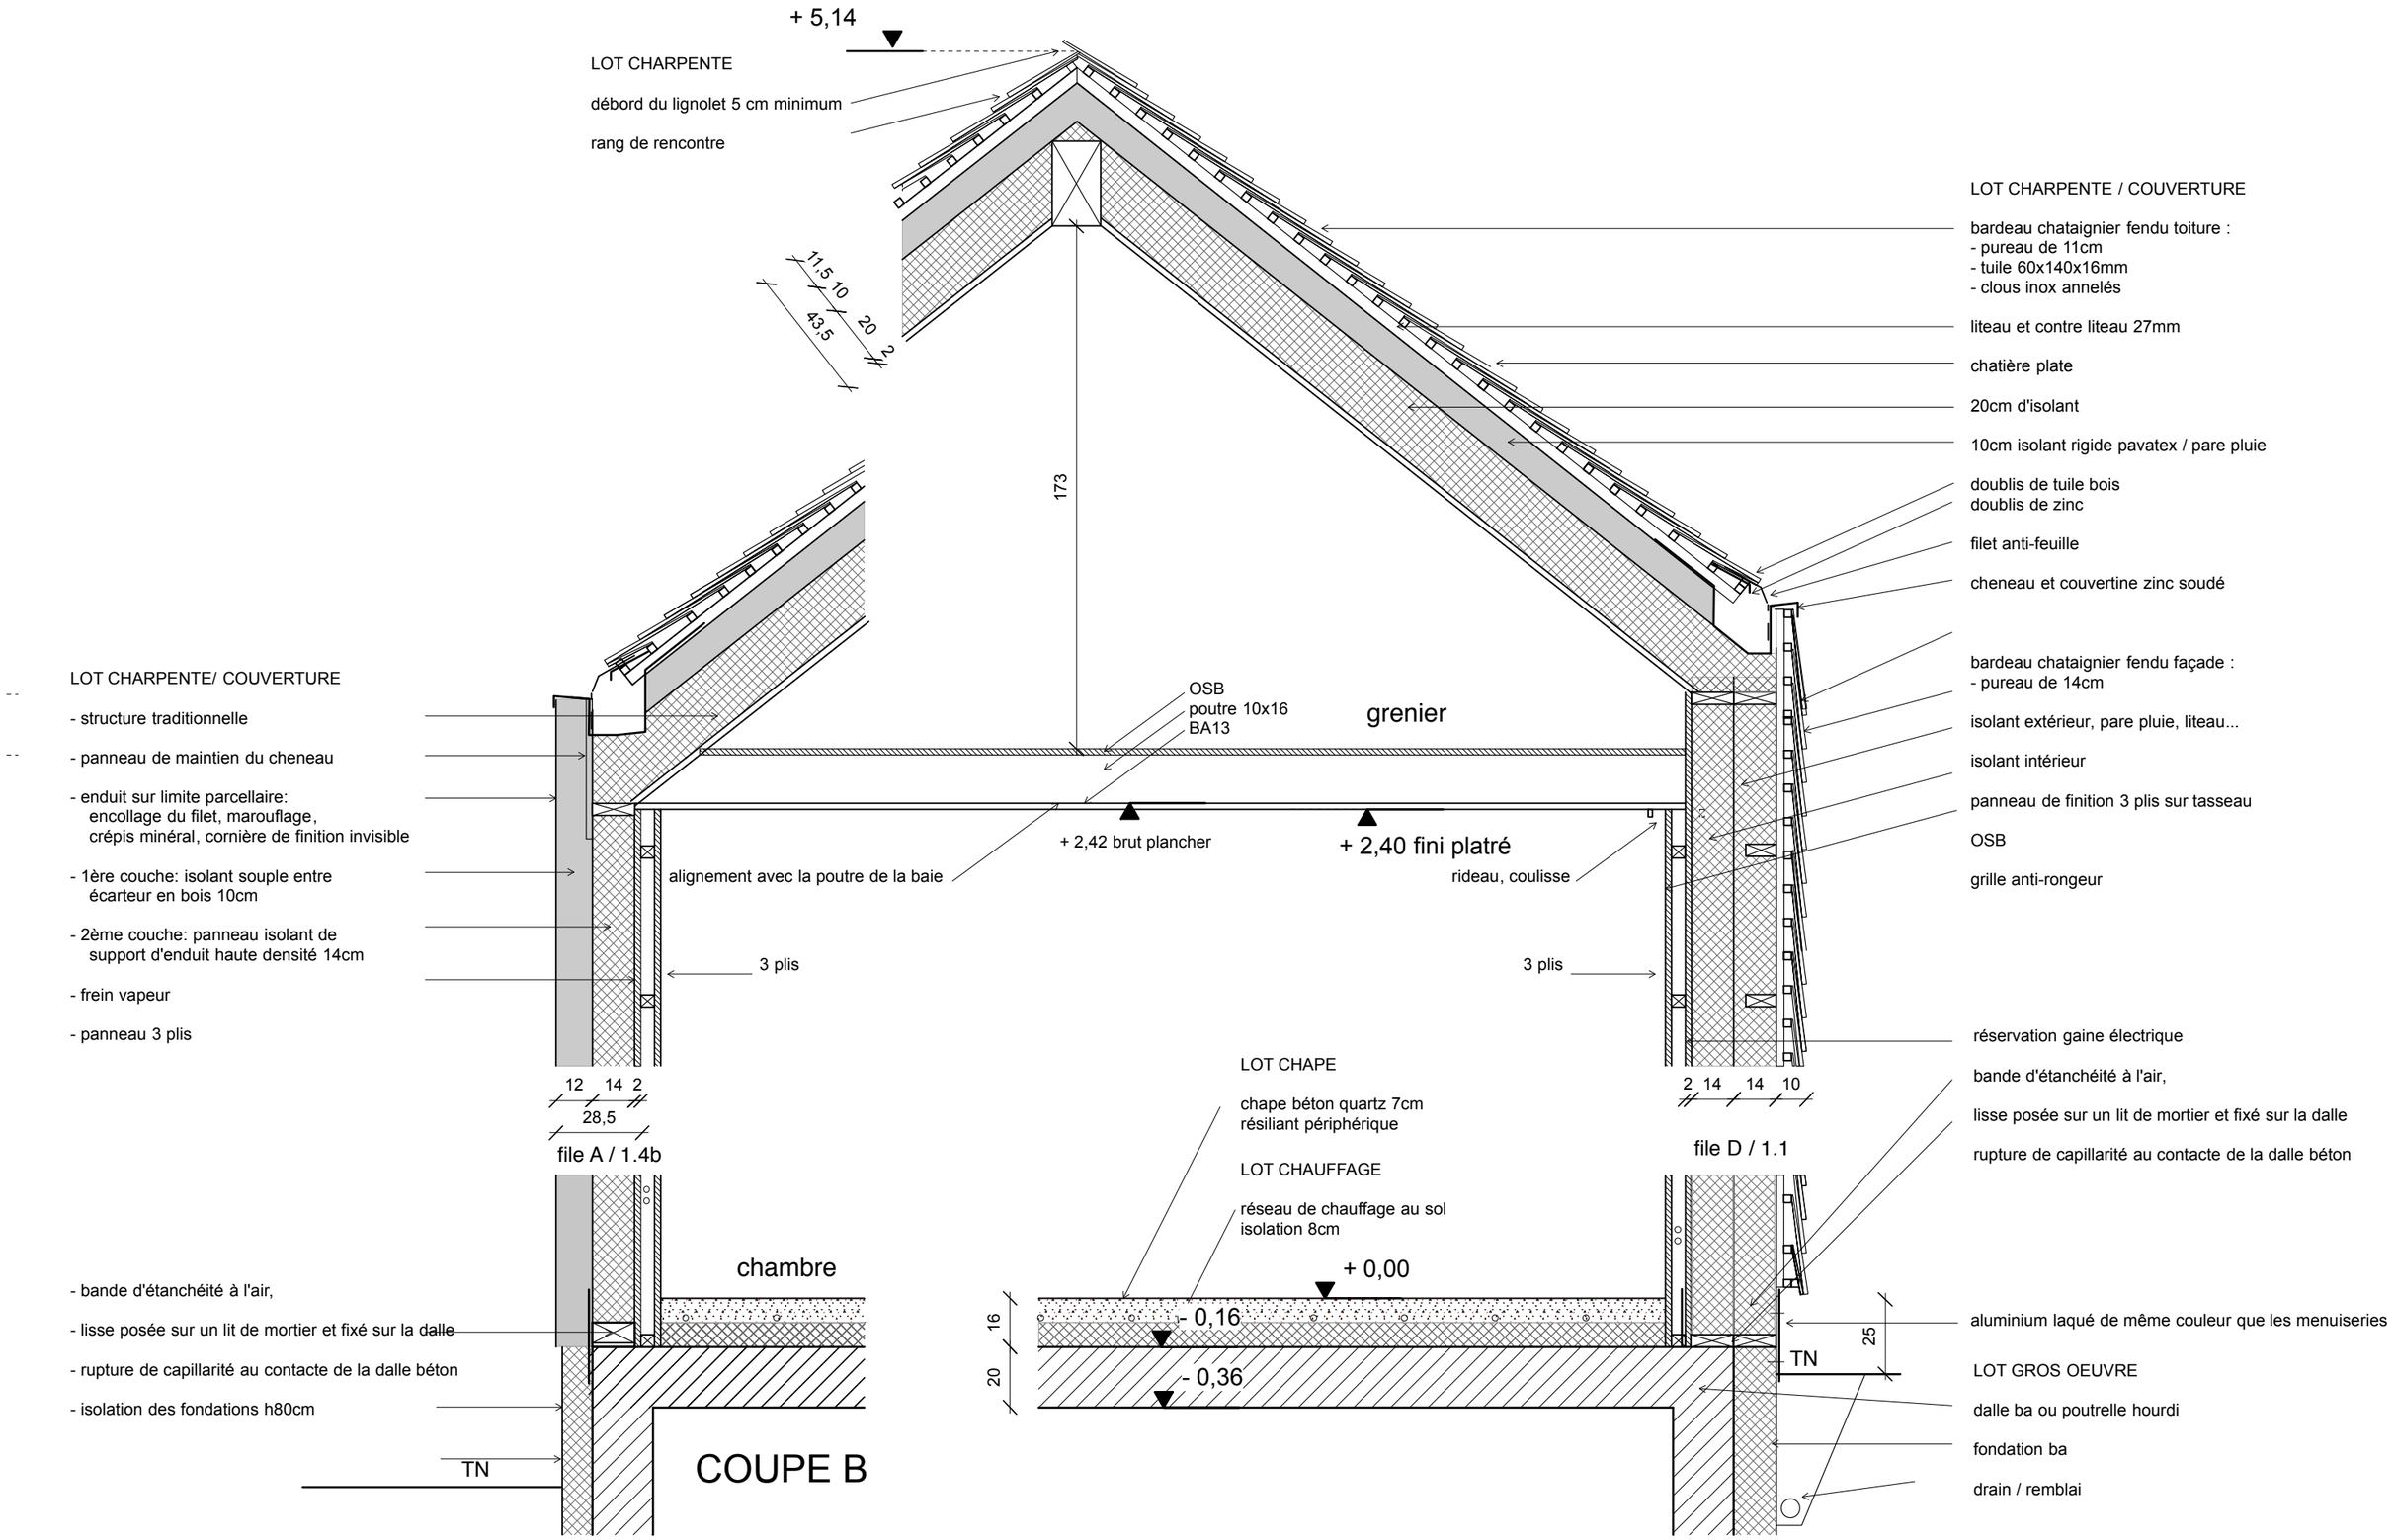
+ 5,14
LOT CHARPENTE
débord du lignolet 5 cm minimum
rang de rencontre
11,5
10
20
2
43,5
173
LOT CHARPENTE / COUVERTURE
bardeau chataignier fendu toiture :
- pureau de 11cm
- tuile 60x140x16mm
- clous inox annelés
liteau et contre liteau 27mm
chatière plate
20cm d'isolant
10cm isolant rigide pavatex / pare pluie
doublis de tuile bois
doublis de zinc
filet anti-feuille
cheneau et couvertine zinc soudé
bardeau chataignier fendu façade :
- pureau de 14cm
isolant extérieur, pare pluie, liteau...
isolant intérieur
panneau de finition 3 plis sur tasseau
OSB
grille anti-rongeur
LOT CHARPENTE/ COUVERTURE
- structure traditionnelle
- panneau de maintien du cheneau
- enduit sur limite parcellaire:
encollage du filet, marouflage,
crépis minéral, cornière de finition invisible
- 1ère couche: isolant souple entre
écarteur en bois 10cm
- 2ème couche: panneau isolant de
support d'enduit haute densité 14cm
- frein vapeur
- panneau 3 plis
OSB
poutre 10x16
BA13
grenier
+ 2,42 brut plancher
+ 2,40 fini platré
alignement avec la poutre de la baie
rideau, coulisse
3 plis
3 plis
réservation gaine électrique
bande d'étanchéité à l'air,
lisse posée sur un lit de mortier et fixé sur la dalle
rupture de capillarité au contacte de la dalle béton
12
14
2
28,5
file A / 1.4b
2
14
14
10
file D / 1.1
LOT CHAPE
chape béton quartz 7cm
résiliant périphérique
LOT CHAUFFAGE
réseau de chauffage au sol
isolation 8cm
+ 0,00
- 0,16
- 0,36
16
20
25
TN
chambre
- bande d'étanchéité à l'air,
- lisse posée sur un lit de mortier et fixé sur la dalle
- rupture de capillarité au contacte de la dalle béton
- isolation des fondations h80cm
TN
COUPE B
aluminium laqué de même couleur que les menuiseries
LOT GROS OEUVRE
dalle ba ou poutrelle hourdi
fondation ba
drain / remblai