
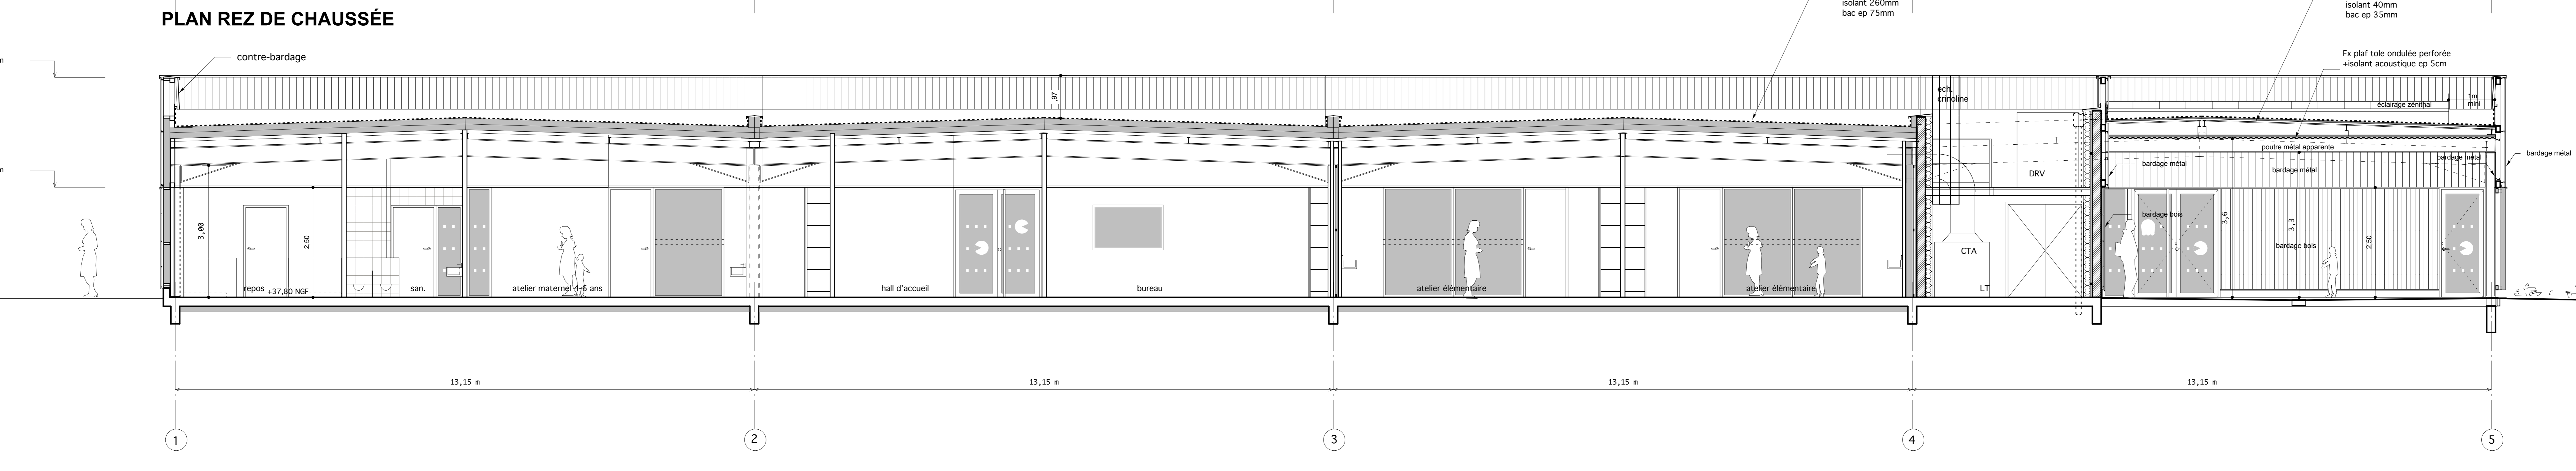
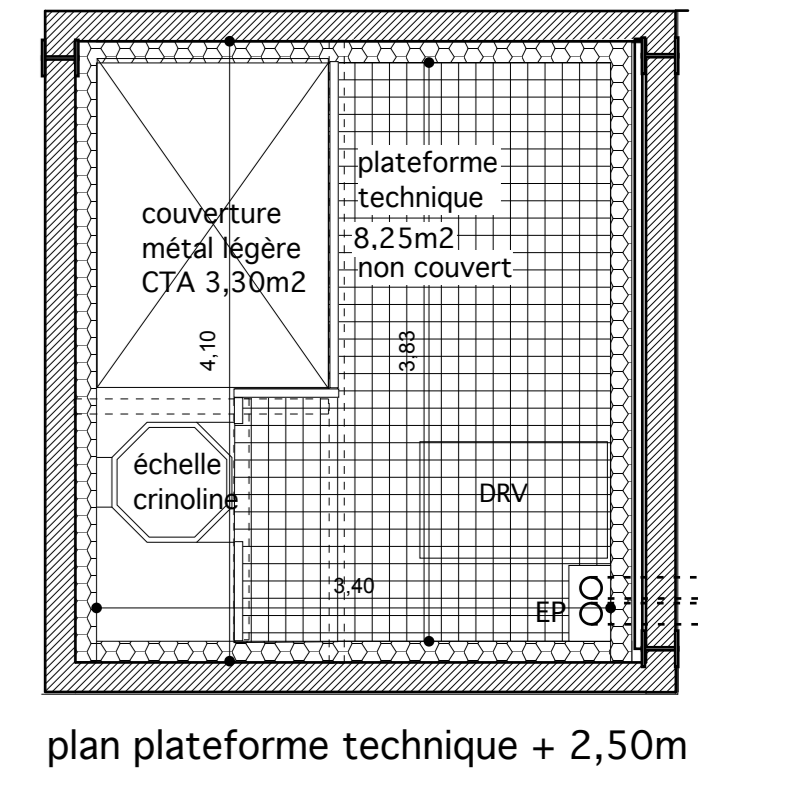
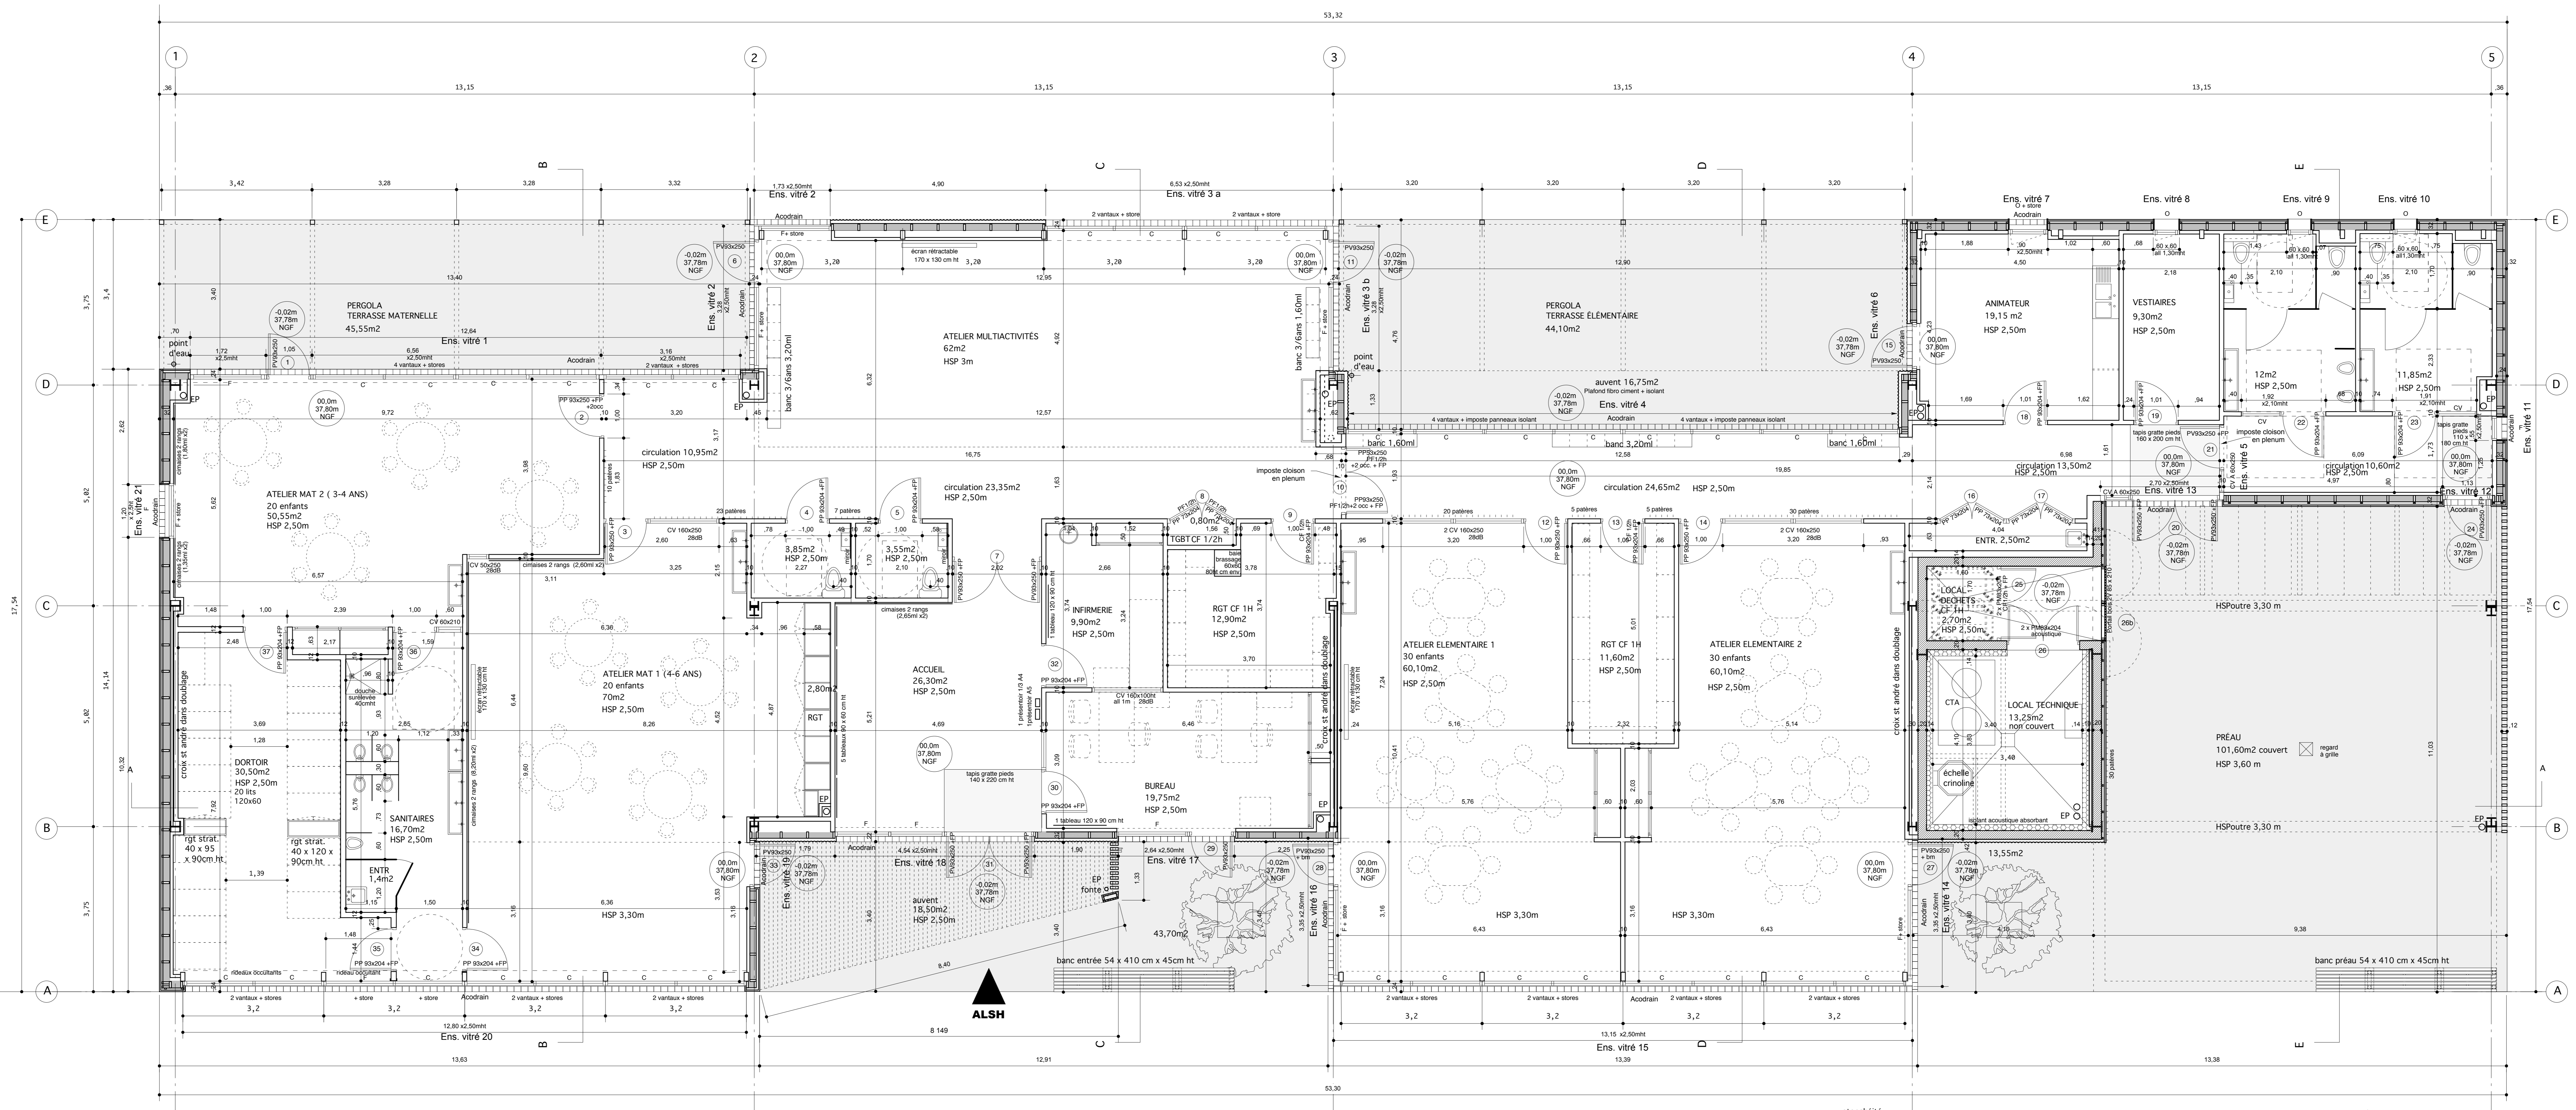


<b>DCE 02 a</b>	plan rez de chaussée coupe AA
PHASE	INDICE
DATE	septembre 2016
ECHELLE	1/50'

<b>MAITRE D'OUVRAGE</b>	VILLE DE SAINT YRIEIX SUR CHARENTE 19, avenue de Lunion BP 10022 16 710 Saint Yrieix sur Charente Tél: 05 45 38 94 97 bernard.TISSOT@saintyrieix-16.fr	
<b>ARCHITECTES</b>	Agence d'Architecture FERRON & MONNEREAU 18, place des Quinconces 33 000 Bordeaux Tél: 05 56 52 43 30 agence@ferron-monnerEAU.com	
<b>BET</b>	CETAB ingénierie 61 rue du professeur Lannelongue Bât D 33 300 Bordeaux Tél: 05 57 19 12 00 - Fax: 05 57 19 12 01 contact.bv@cetab.fr	
<b>BUREAU DE CONTRÔLE</b>	APAVE SUD-EUROPE ANGOULEME M. Anis Adiani ZI n°3-74 avenue Marçay Bastie 16 340 L'Isle d'Espagnac Tél: 05 45 69 20 69 - Fax: 05 45 69 46 86 anis.adiani@apave.com	
<b>COORDONNATEUR SPS</b>	APAVE SUD-EUROPE ANGOULEME ZI n°3-74 avenue Marçay Bastie 16 340 L'Isle d'Espagnac Tél: 05 45 69 20 69 - Fax: 05 45 69 46 86	
<b>OPC</b>	TPF INGENIERIE Mme Aneaux 27 rue des Prés Faucher 78000 NOYI Tél: 05 45 68 62 01 port 06 81 53 19 16 a.aneaux@tpf.fr	
DATE	INDICE	MODIFICATIONS

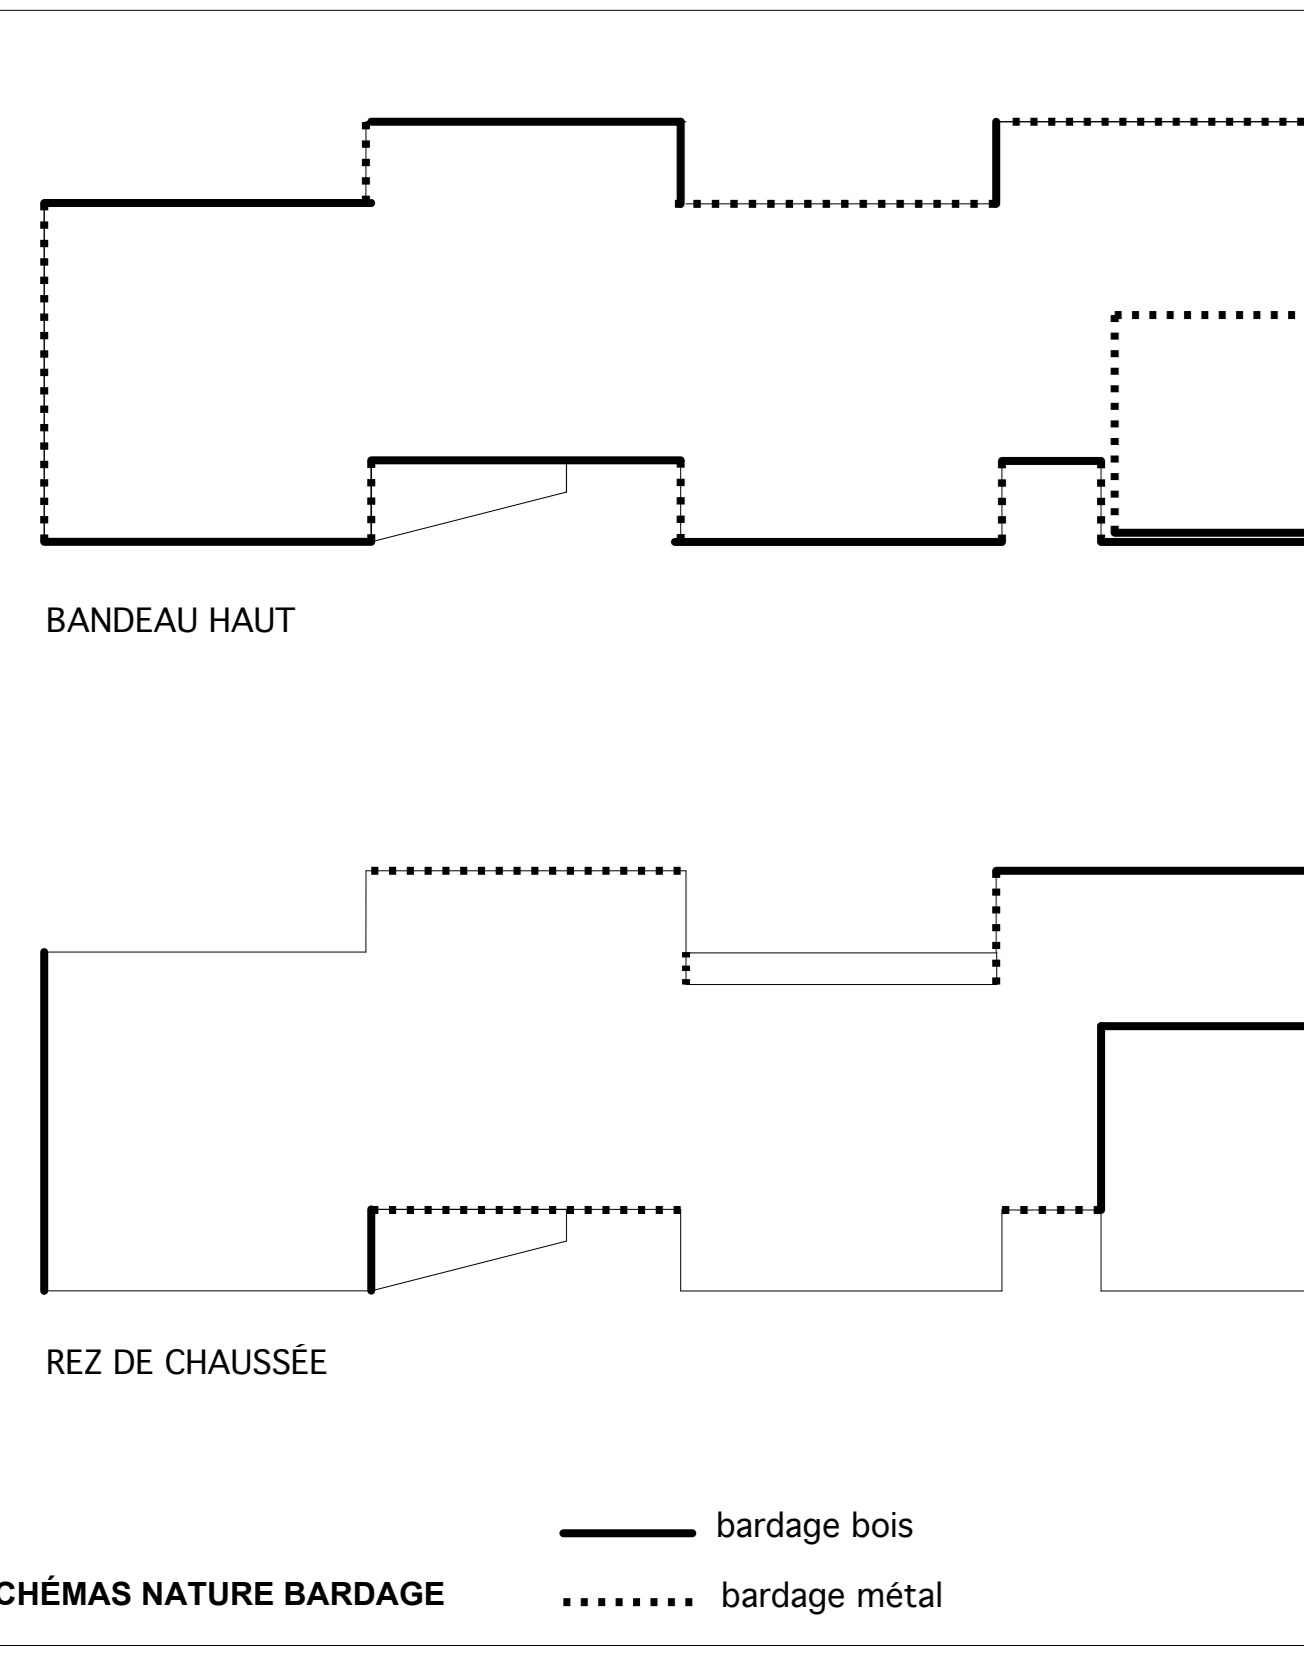

**COUPE AA**